


35,00 mt

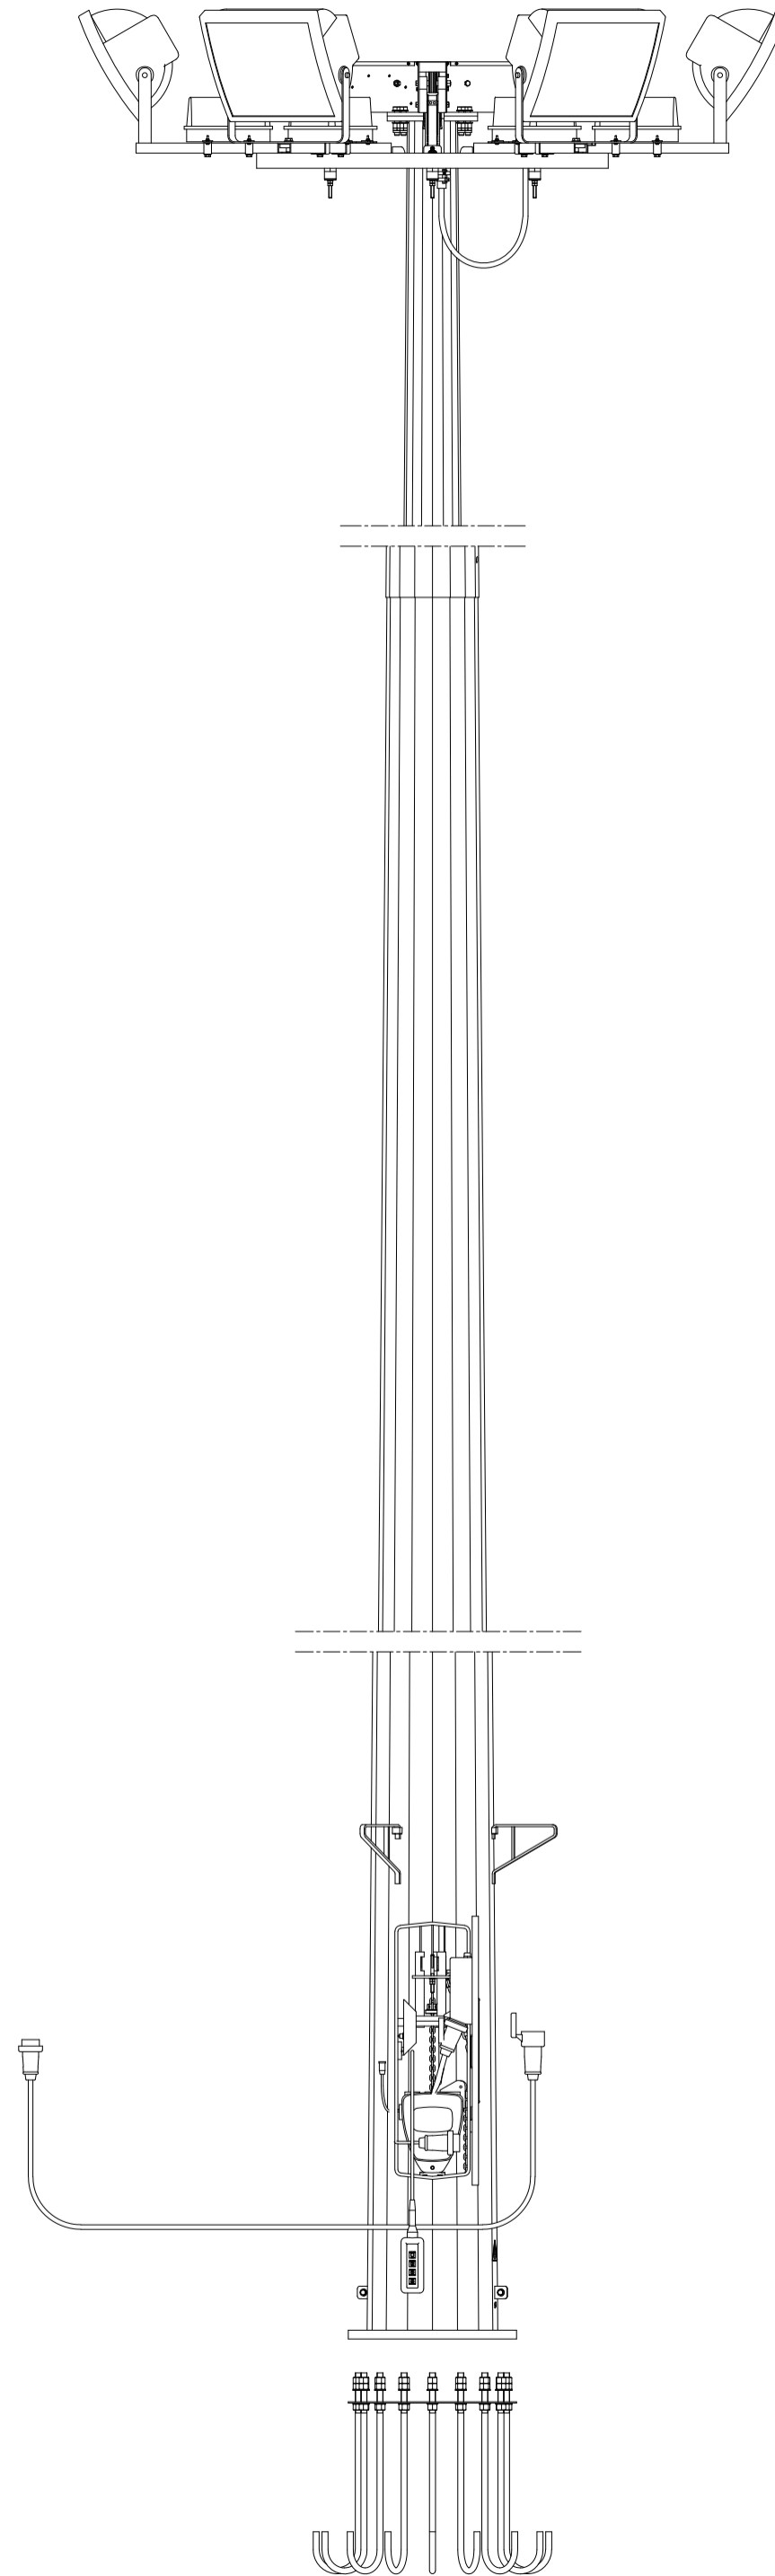

Gianluca Bagnoni

A	23.11.2023	100	013	93	Emissione per autorizzazione
REVISIONE	DATA	ELABORATO	VERIFICATO	APPROVATO	DESCRIZIONE
COMMITTENTE					IMPIANTO
SETTE SORELLE S.R.L. Via Leonardo da Vinci, 12 39100 Bolzano (BZ) P.I. 03186330217					SE 380/132/36 kV CARISIO
INGEGNERIA & COSTRUZIONI					TITOLO
BRULLI trasmissione					TORRE FARO
SCALA	FORMATO	FOGLIO / DI		N. DOCUMENTO	
-	A2	1 / 1		3 5 8 6 4 A	