


LEGENDA DI PROGETTO

	Area di impianto
Opere di utenza	
	Cavidotto 36 kV
	Cabina di sezionamento
Opere di rete	
	Stazione elettrica SE 380/132 kV RTN Carisio in corso di autorizzazione
	Ampliamento 380/36 kV in progetto oggetto di PTO

COROGRAFIA

	Confini provinciali
	Confini comunali
	Reticolo idrografico
	Laghi
	Linee ferroviarie
Viabilità stradale	
	Autostrade
	Viabilità provinciale e regionale

Base Cartografica di Riferimento Annuale 2022 raster b/n 1:10.000 - Geoportale Regione Piemonte

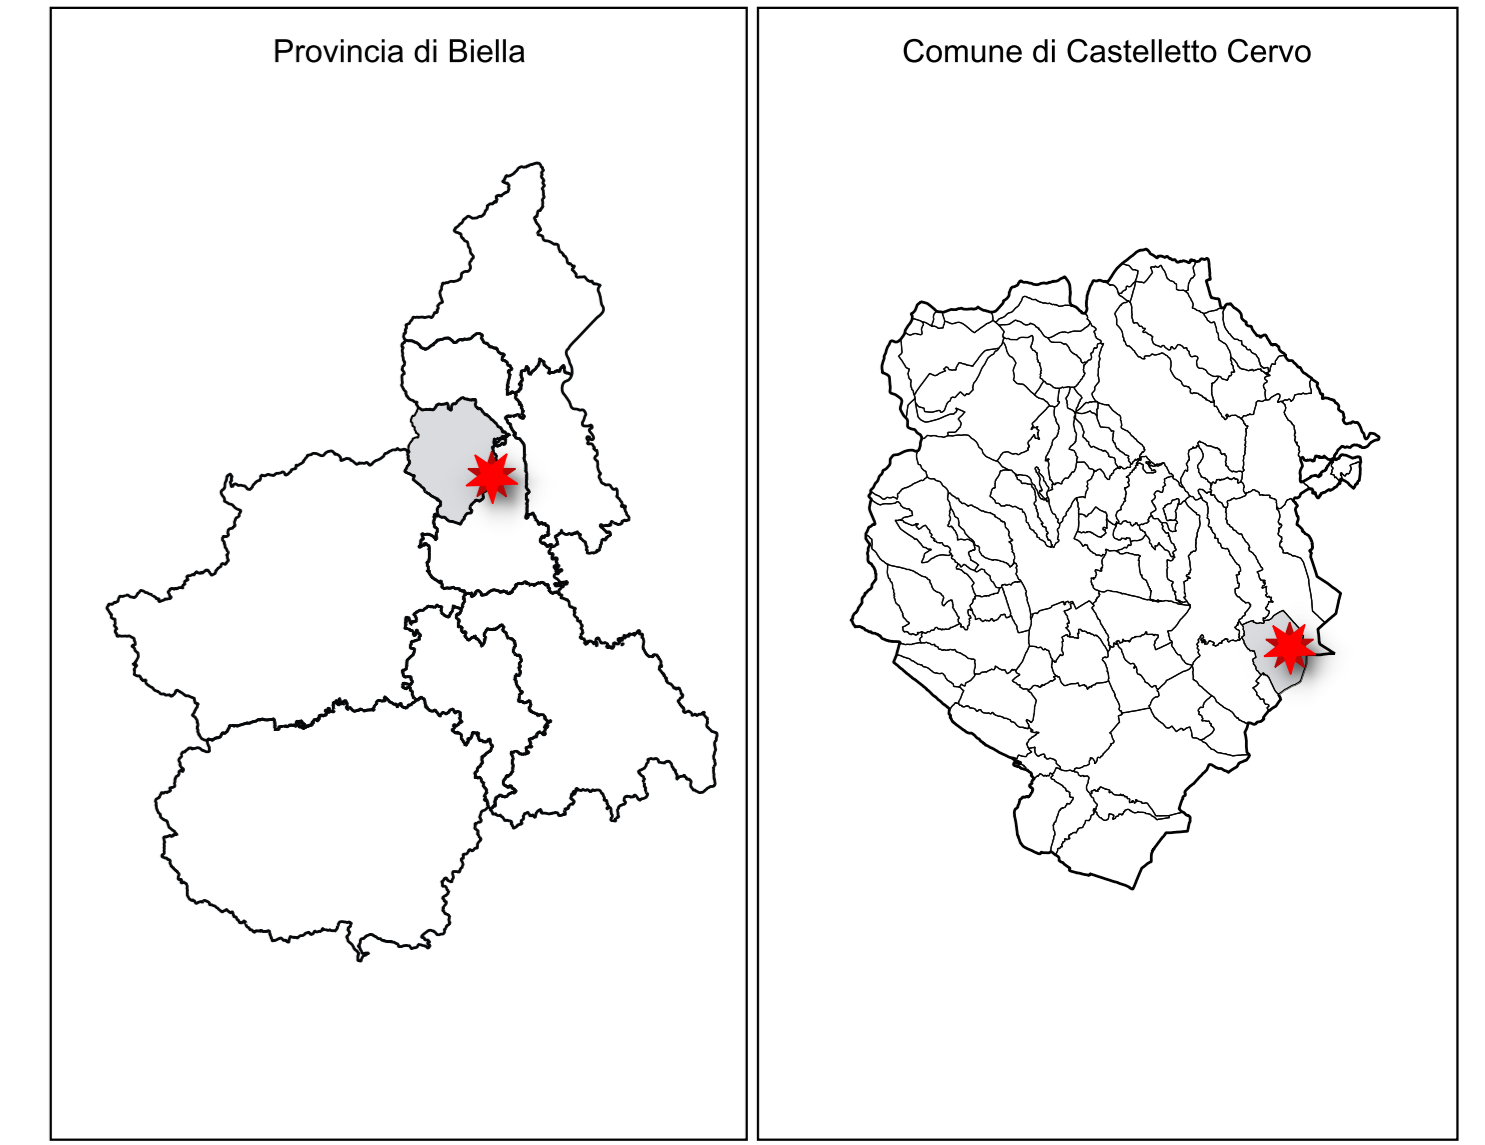

A3FV

A3FV srl
Piazza Statuto 18
10122 Torino
info@a3fv.energy

Regione Piemonte
Provincia di Biella
Comune di Castelletto Cervo

Progetto: **Realizzazione di un impianto fotovoltaico a terra su aree agricole della potenza di 52,3 MWp "Sette Sorelle" ed opere connesse - Comune di Castelletto Cervo (BI)**

Localizzazione: **Comune di Castelletto Cervo (BI)**

Fase progettuale: **Progetto definitivo**

Titolo Elaborato: **Corografia**

Scala: **1:20.000**

Committenza: **Sette Sorelle srl
Via Leonardo da Vinci 12
Bolzano (BZ)
PI: 03186330217**

Professionisti: **Ing. V. M. Chiono (Ord. Ingegneri Torino n. 8645F)**

Nome file: **A_SET_PD_PAE_T01_00_Corografia.pdf**

Emissione:

Rev. n°	Data	Redatto	Verificato	Approvato
00	07/23	IZLDESCGSS	VMC	AR