


- LEGENDA**
- Aerogeneratori
 - Corpi aziendali ad utilizzazione agro-pastorale in cui non si accerta la presenza continuativa di personale in orario diurno
 - Corpi aziendali ad utilizzazione agro-pastorale in cui si accerta la presenza continuativa di personale in orario diurno
 - Corpi aziendali ad utilizzazione agro-pastorale in cui si accerta la presenza continuativa di personale in orario notturno
 - Nuclei e case sparse nell'agro, destinati d uso residenziale così come definiti all'art. 82 dell'NTA del PPR
 - Buffer gittata 228,09 m
 - Buffer 300 m
 - Buffer 500 m
 - Buffer 700 m

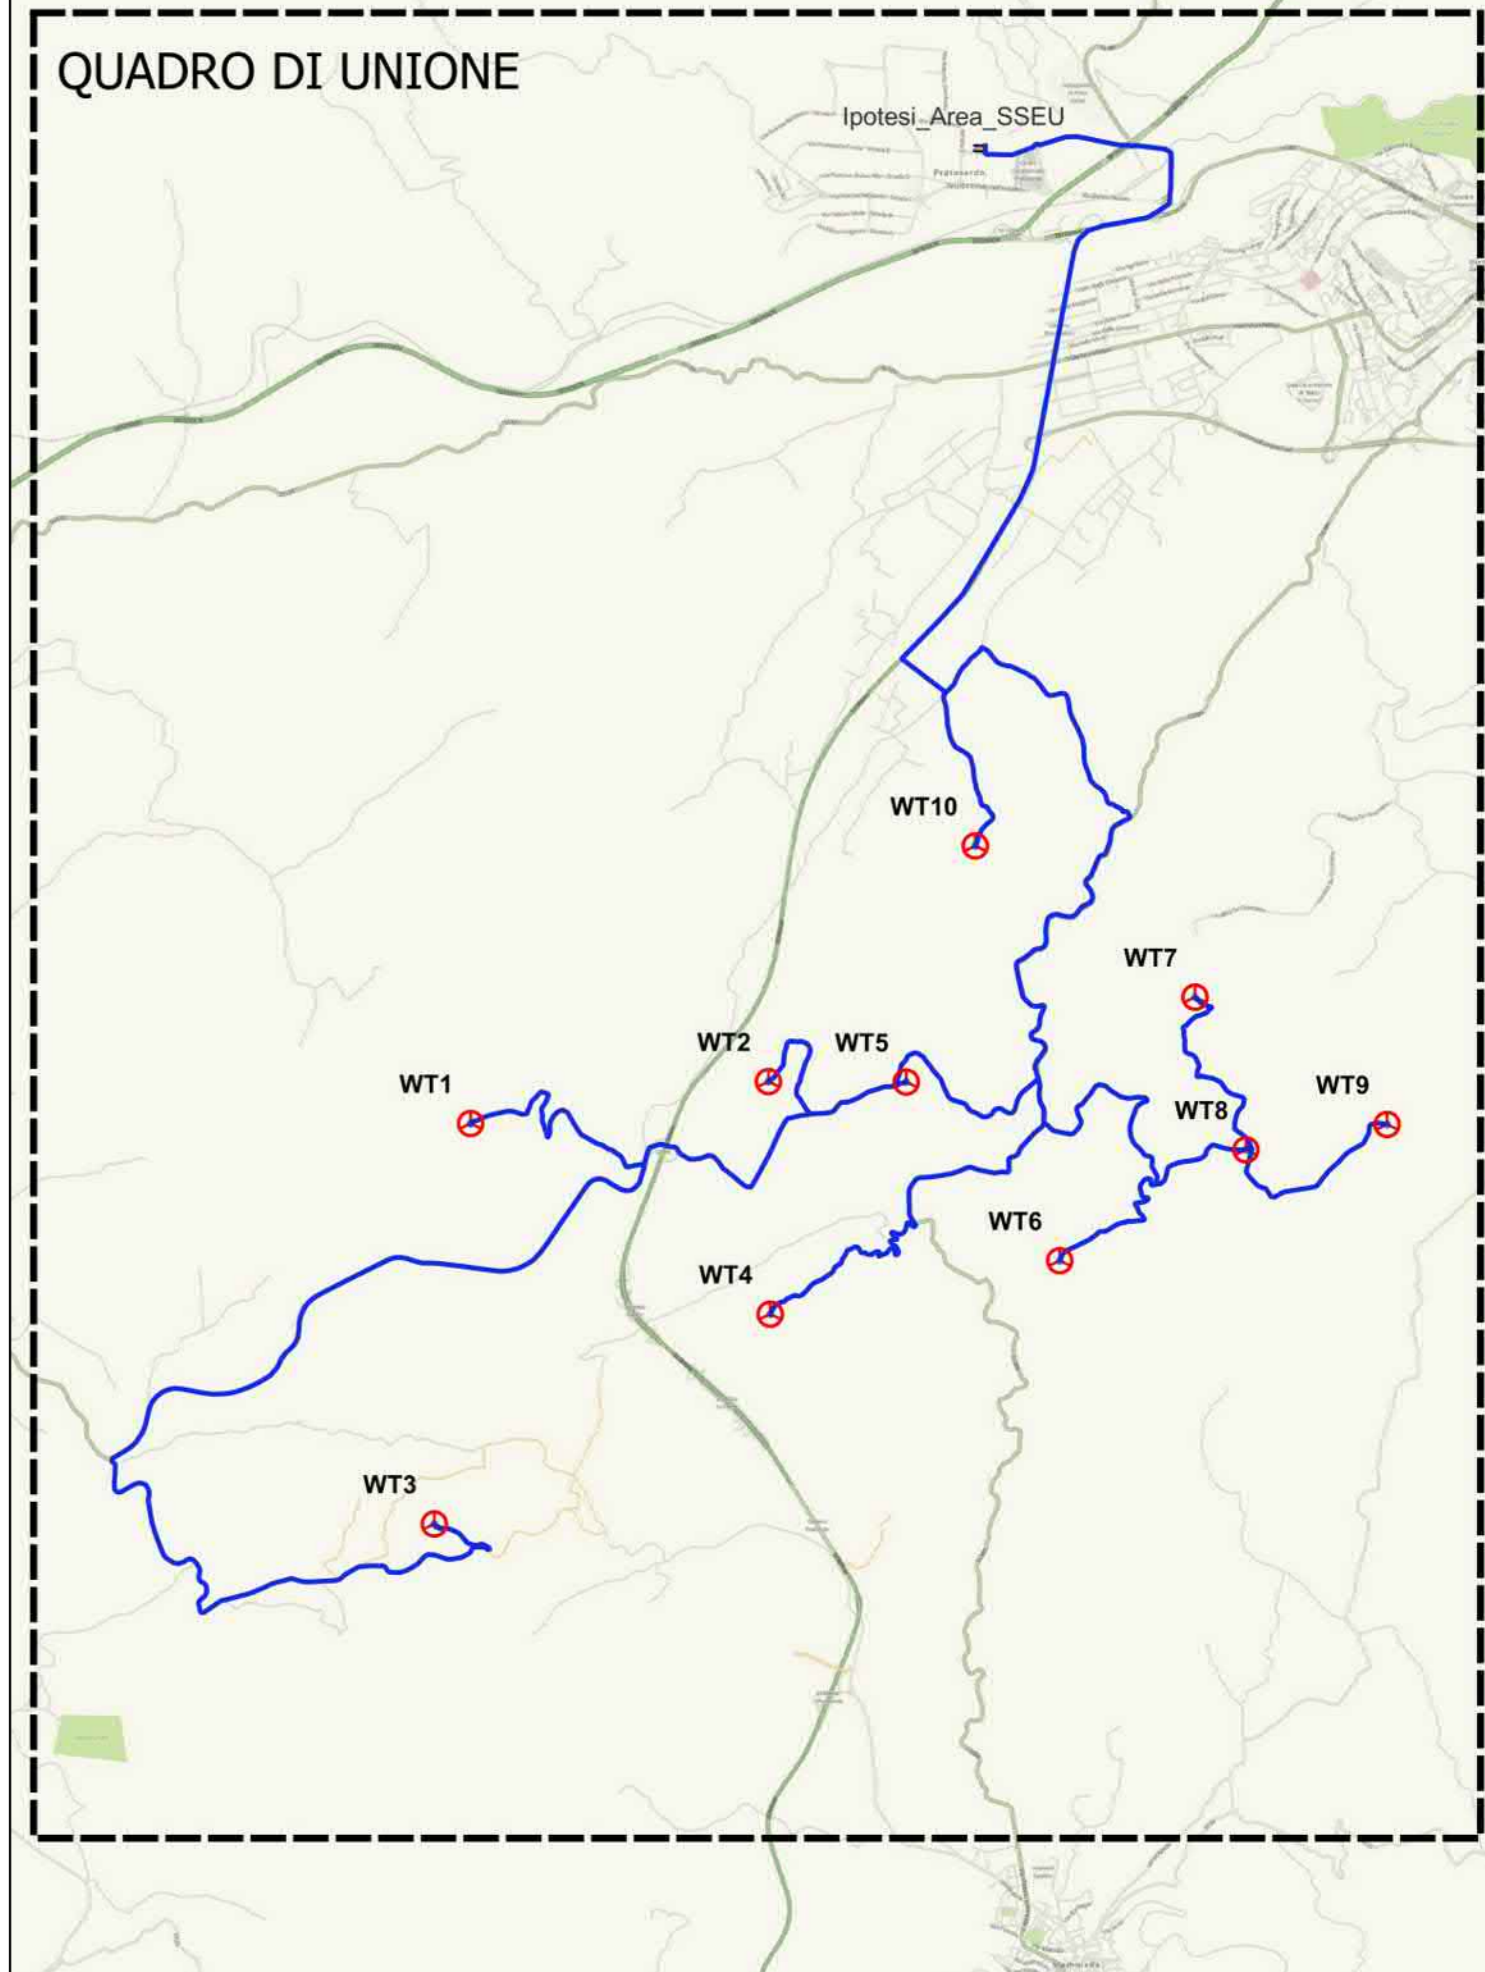


PROPRONTE:
AEI Wind Project VII S.r.l.
 Sede in:
 Via Savola n. 78 - 00198 Roma (RM)
 P.E.C: aewind-settima@legaimail.it



OGGETTO:
 PROGETTO DEFINITIVO DI UN IMPIANTO EOLICO COMPOSTO DA 10 AEROGENERATORI CON POTENZA COMPLESSIVA DI 66 MW, DENOMINATO "CE NUORO SUD", NEI COMUNI DI ORANI (NU), ORGOLOLO (NU) E NUORO (NU) E OPERE CONNESSE NEI COMUNI DI ORANI (NU), ORGOLOLO (NU) E NUORO (NU)

NOME ELABORATO:
 CLASSIFICAZIONE RECETTORI (D.G.R. 59/90 DEL 27/11/2020)

PROGETTO SVILUPPATO DA:
AGREENPOWER S.r.l.
 Sede legale: Via Serra, 44
 09038 Serramanna (SU) - ITALIA
 Email: info@agreenpower.it

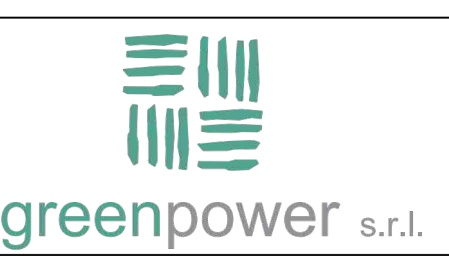

GRUPPO DI LAVORO: Ing. Simona Abis Dott. Ing. Fabio Sirega Dott. Ing. Daniele Calabro Arch. Roberta Sima Dott. Gianluca Falda	COLLABORATORI: Sig. G. Sireghella Srls Dott. Ing. Mariano Meola Dott. Ing. Francesco Mascia Dott. Agronomo Vincenzo Sacco Dott.ssa Architetto Mariella Simbula Ing. Luigi Cuccu Ing. Simona Carlucci Ing. Nicola Solari	TIMBRO E FIRMA:
---	--	----------------------------

SCALA: 1:25.000 FORMATO: A0	CODICE ELABORATO: ELB.AC.01	TIPOLOGIA: IMPIANTO EOLICO	FASE PROGETTUALE: DEFINITIVO