


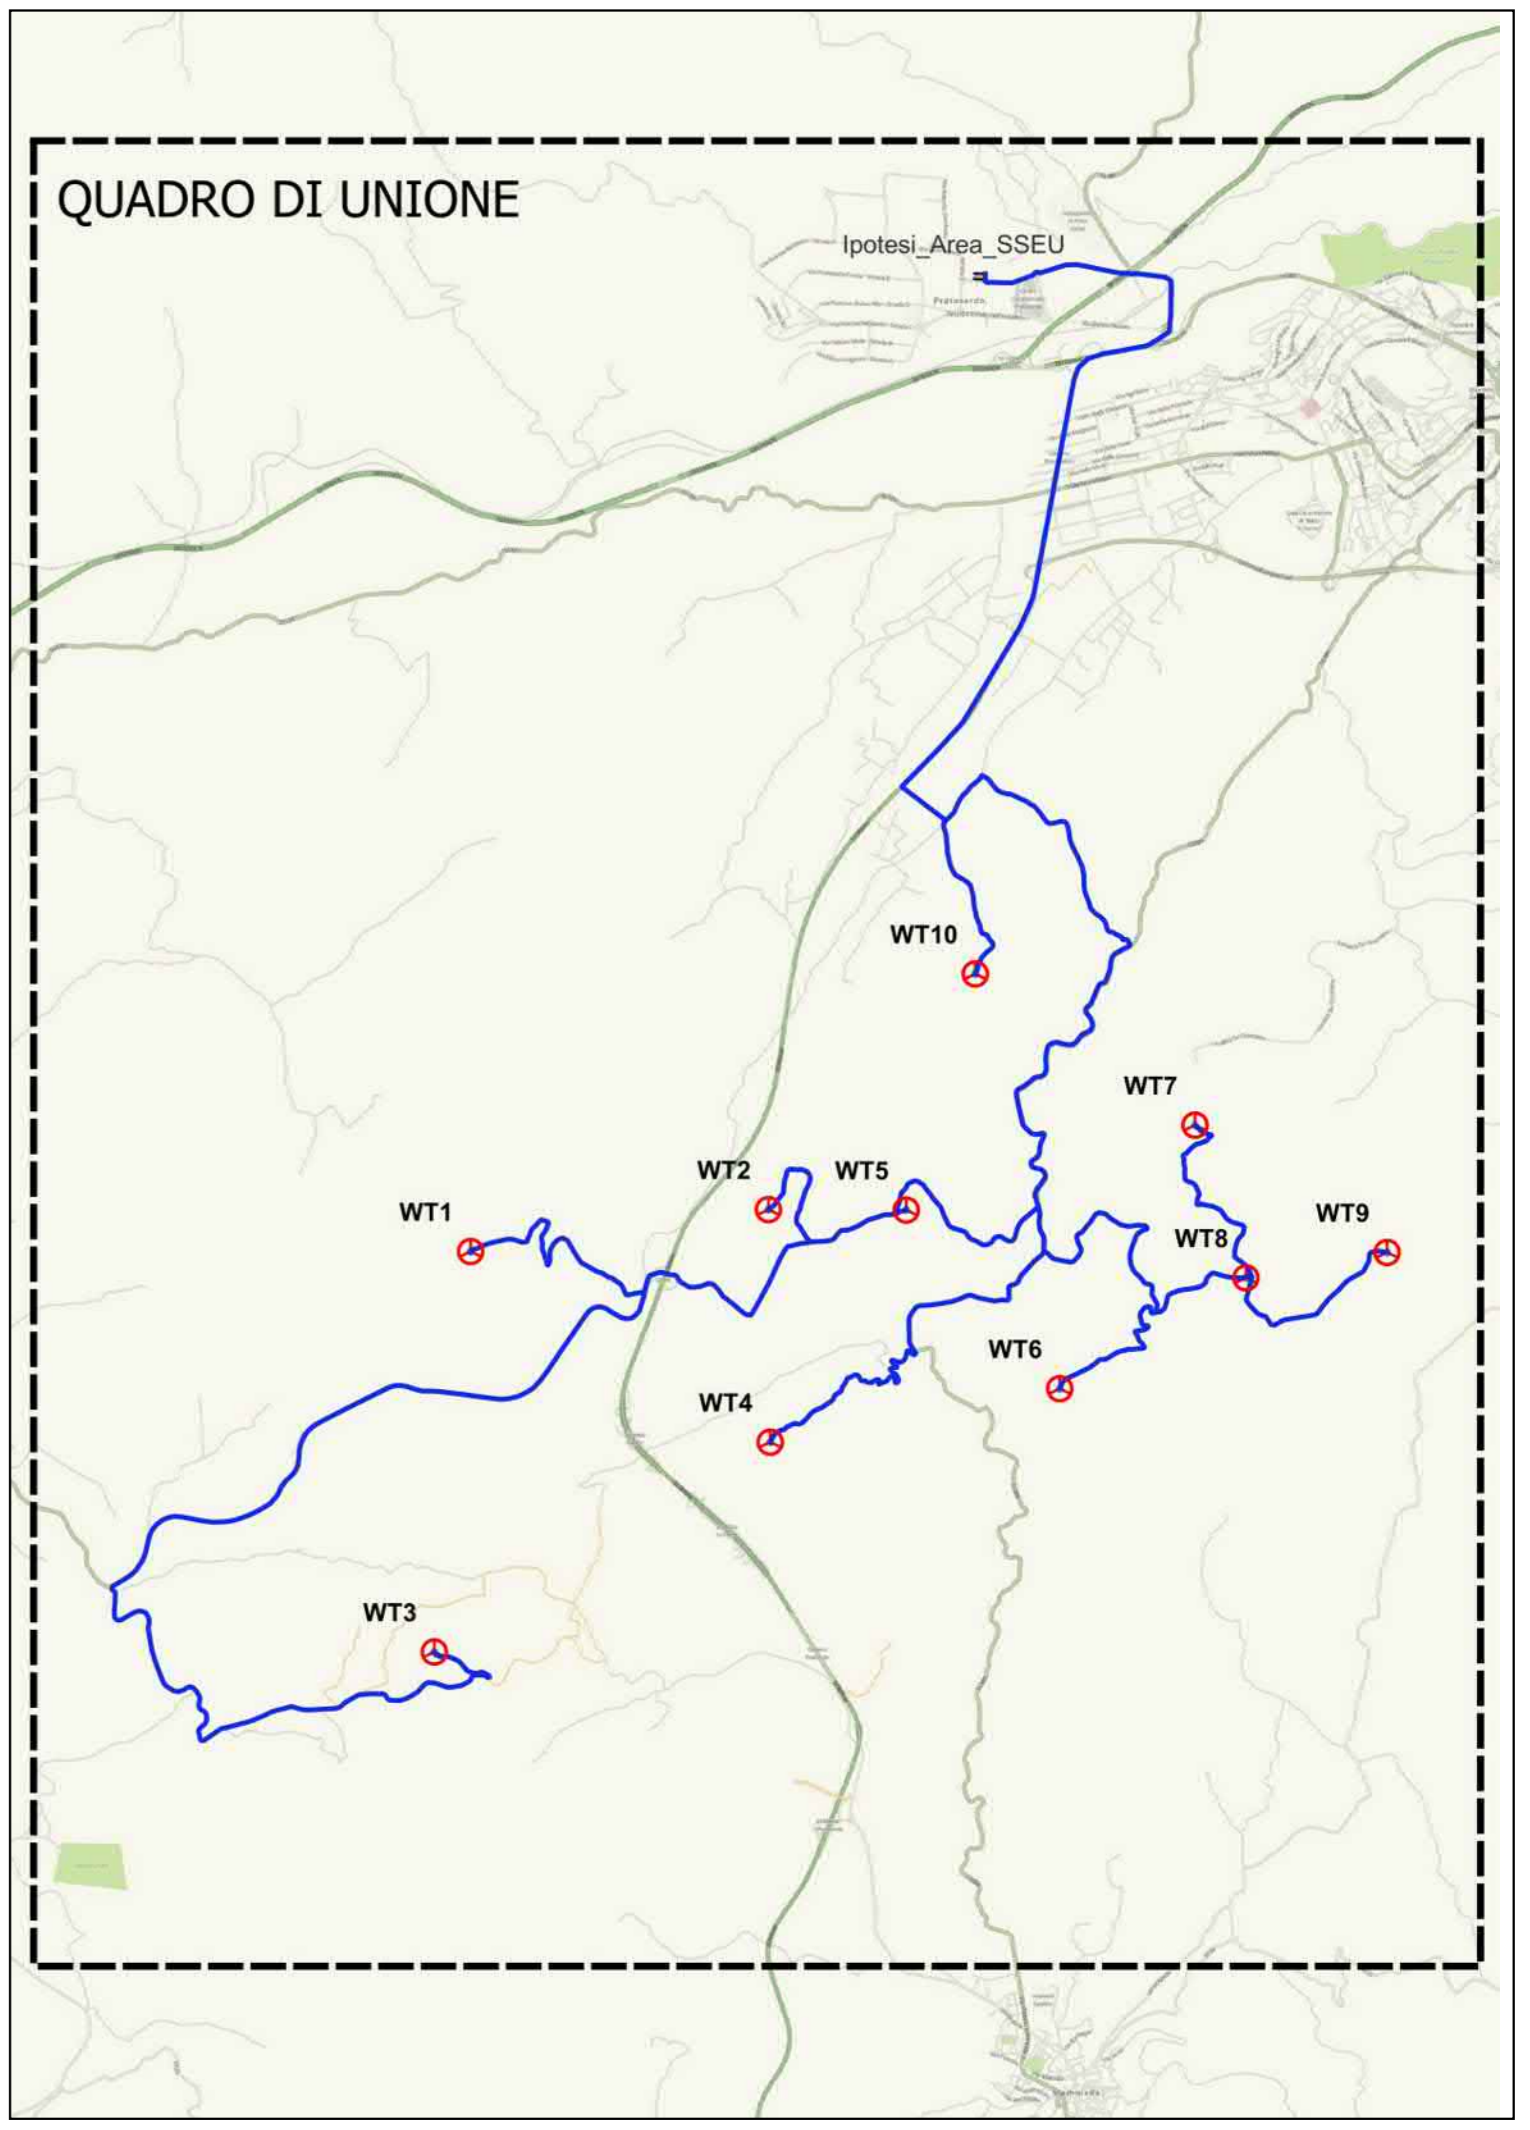

**LEGENDA**

- Aerogeneratore
- Piazzola definitiva
- Piazzola Costruzione
- Piazzola Blade
- Strade Nuova Costruzione
- Cavidotto AT 36 kV
- Ipotesi Area SSEU
- Limiti Amministrativi Comunali




PROPONENTE:  
**AEI Wind Project VII S.r.l.**  
 Sede in:  
 Via Savoia n.78 - 00198 Roma (RM)  
 PEC: aeiwind-settima@legalmail.it



OGGETTO:  
 PROGETTO DEFINITIVO DI UN IMPIANTO EOLICO COMPOSTO DA 10 AEROGENERATORI CON POTENZA COMPLESSIVA DI 66 MW, DENOMINATO "CE NUORO SUD", NEI COMUNI DI ORANI (NU), ORGOSOLO (NU) E NUORO (NU) E OPERE CONNESSE NEI COMUNI DI ORANI (NU), ORGOSOLO (NU) E NUORO (NU)

NOME ELABORATO:  
 INQUADRAMENTO SU ORTOFOTO

PROGETTO SVILUPPATO DA:  
**AGREENPOWER s.r.l.**  
 Sede legale: Via Serra, 44  
 09038 Serramanna (SU) - ITALIA  
 Email: info@agreenpower.it

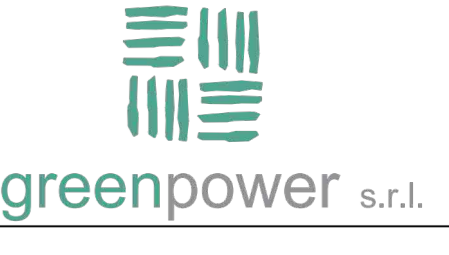

<b>GRUPPO DI LAVORO:</b> Ing. Giuseppe Abis Dott. Ing. Fabrizio Virgou Dott. Ing. Giovanni Cabiddu Arch. Roberto Sanna Dott. Gianluca Fadda	<b>COLLABORATORI:</b> S.p.A. Sirelogika Srls Dott. Nat. Maurizio Madaida Dott. Nat. Francesco Micaela Dott. Agostino Procopio Senti Dott.Ssa Archeologia Mariuella Simbula Ing. Roberto Muraoli Ing. Luigi Cuccu Ing. Immacolata Carboni Ing. Nicola Sobal	<b>TIMBRO E FIRMA:</b>
--	---	------------------------

SCALA: 1:25.000	CODICE ELABORATO: ELB.GE.01	TIPOLOGIA: IMPIANTO EOLICO	FASE PROGETTUALE: DEFINITIVO												
FORMATO: A0	<table border="1"> <tr> <td>Rev.</td> <td>DESCRIZIONE</td> <td>DATA</td> <td>ELABORATO</td> <td>APPROVATO</td> <td>APPROVATO</td> </tr> <tr> <td>1</td> <td>Prima emissione</td> <td>Gennaio 2024</td> <td>Agreenpower</td> <td>Agreenpower</td> <td>Agreenpower</td> </tr> </table>			Rev.	DESCRIZIONE	DATA	ELABORATO	APPROVATO	APPROVATO	1	Prima emissione	Gennaio 2024	Agreenpower	Agreenpower	Agreenpower
Rev.	DESCRIZIONE	DATA	ELABORATO	APPROVATO	APPROVATO										
1	Prima emissione	Gennaio 2024	Agreenpower	Agreenpower	Agreenpower										

