

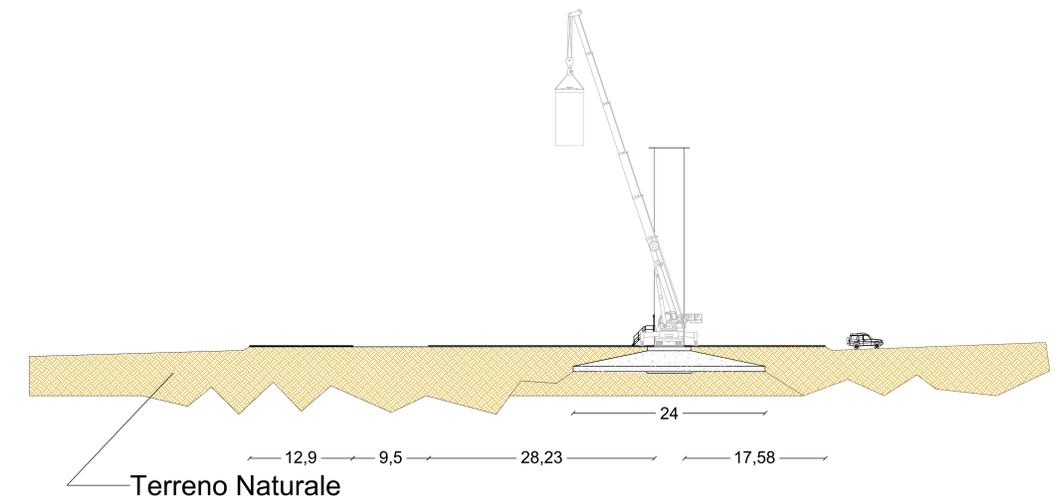




Particolari fase di montaggio

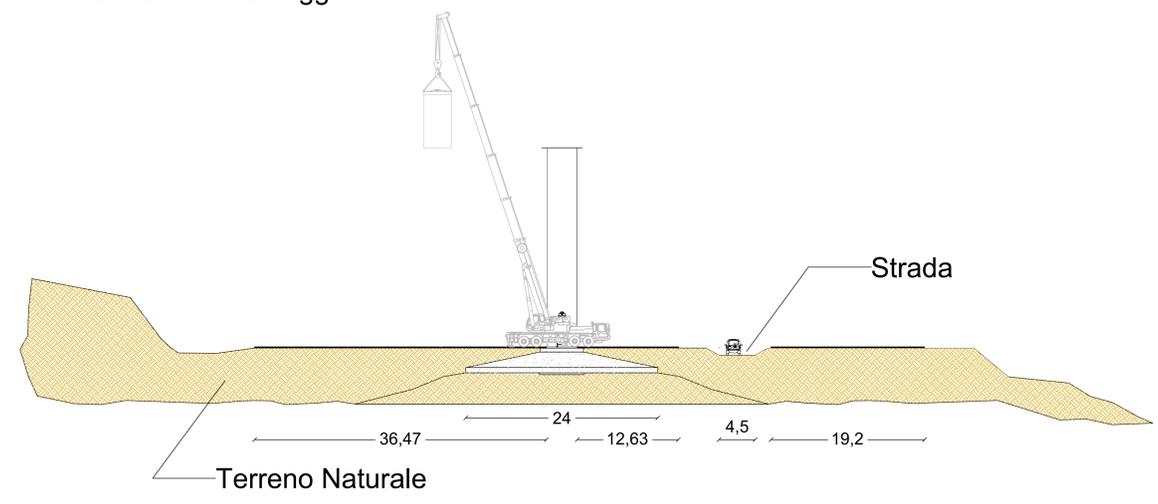

Pianta con mezzi di lavoro

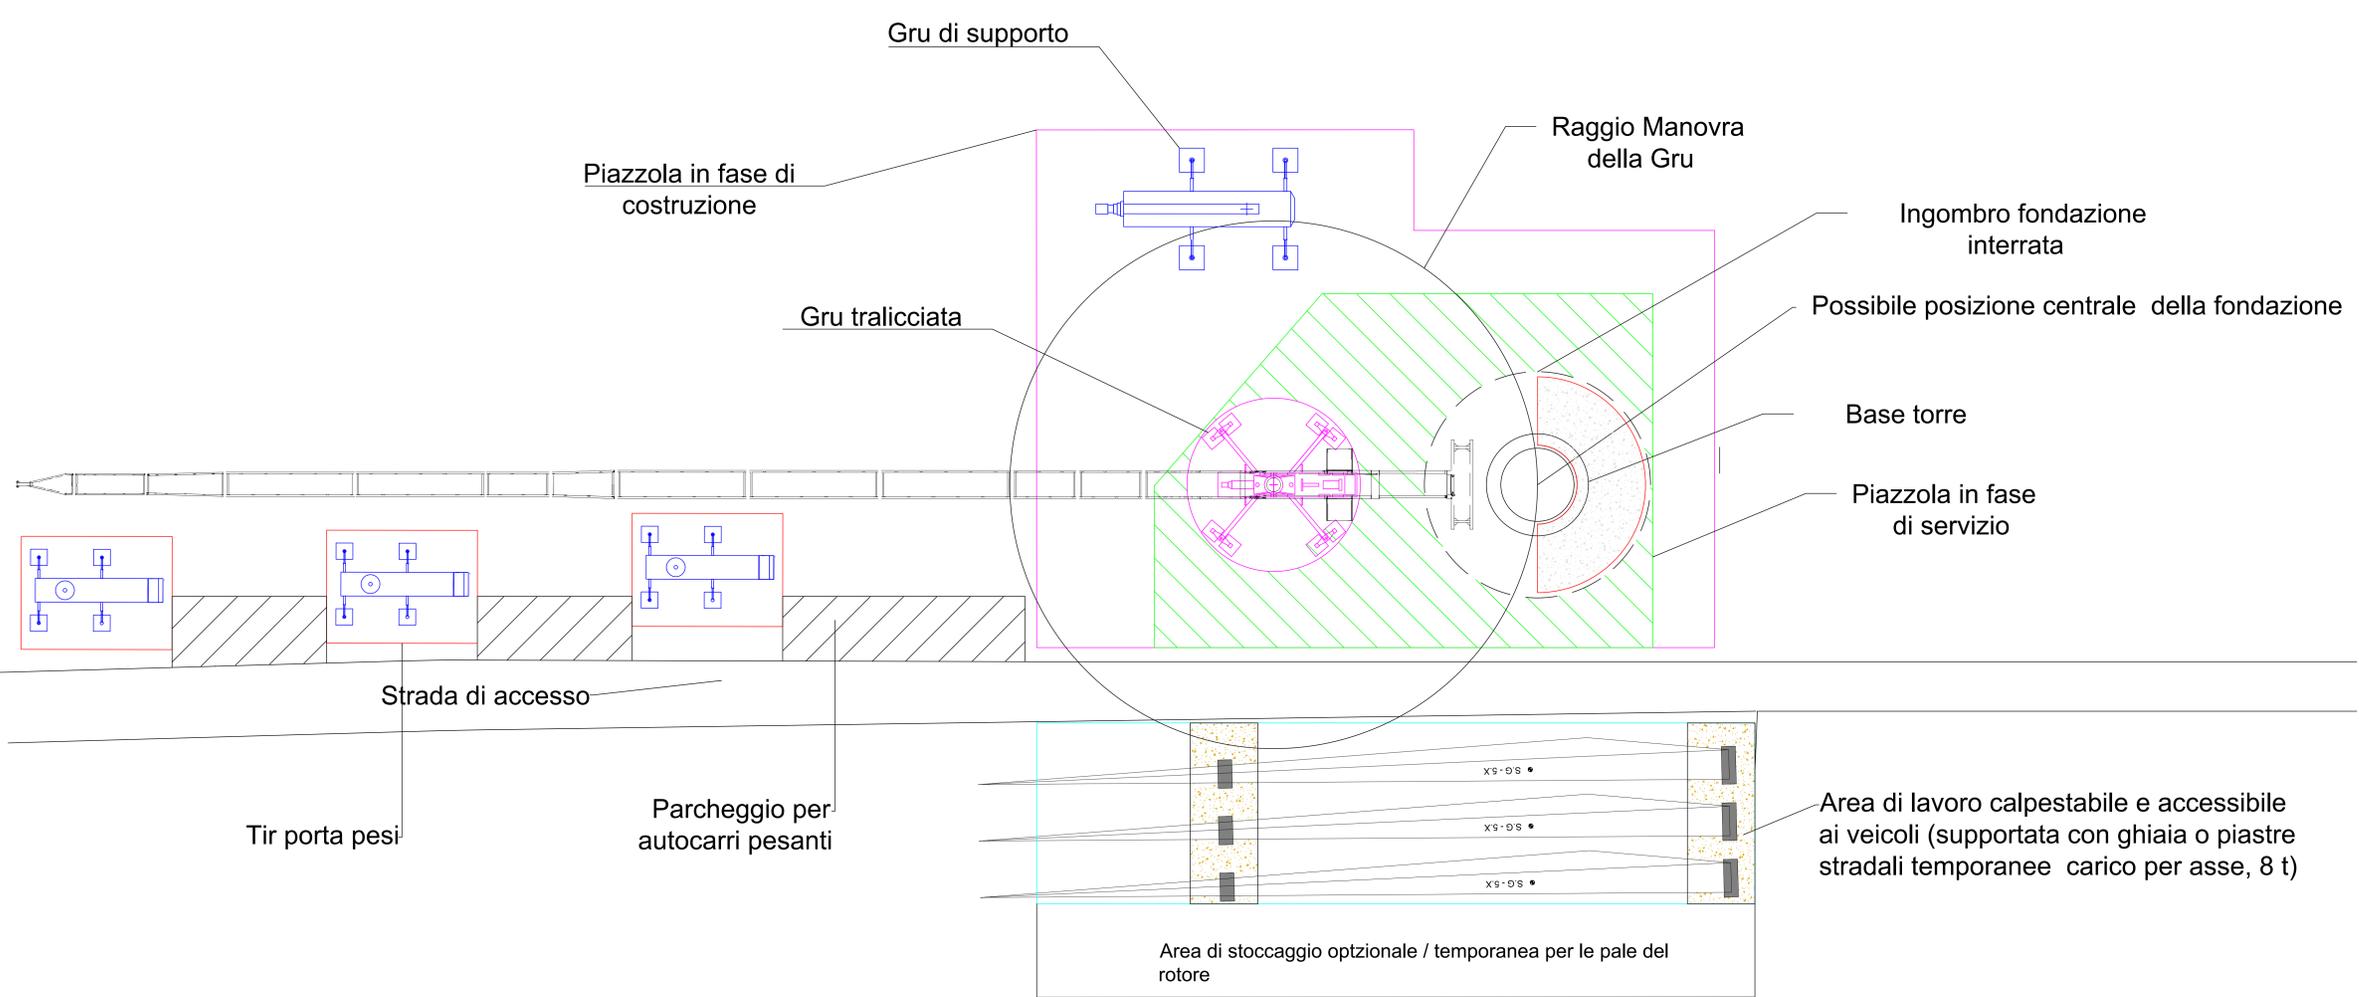

Schema Piazzola Tipo

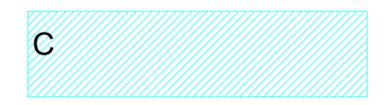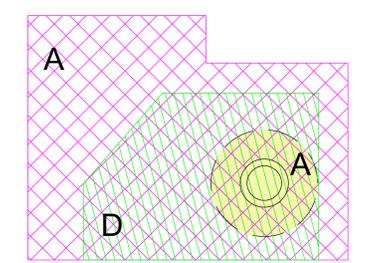

- A Area fondazione
- B Piazzola di costruzione
- C Piazzola opzionale (Blade)
- D Piazzola definitiva

PROPRONENTE:  
AEI Wind Project VII S.r.l.  
Sede in:  
Via Savoia n.78 - 00198 Roma (RM)  
PEC: aewind-settima@legalmail.it

AEI WIND PROJECT VII S.R.L.  
P.I. 1489532294  
Via Savoia 78  
00198 Roma

PROVINCIA DI NUORO  
COMUNE DI NUORO  
COMUNE DI ORANI  
COMUNE DI ORGO SOLO  
REGIONE SARDEGNA

OGGETTO:  
PROGETTO DEFINITIVO DI UN IMPIANTO EOLICO COMPOSTO DA 10 AEROGENERATORI CON POTENZA COMPLESSIVA DI 66 MW, DENOMINATO "CE NUORO SUD", NEI COMUNI DI ORANI (NU), ORGO SOLO (NU) E NUORO (NU) E OPERE CONNESSE NEI COMUNI DI ORANI (NU), ORGO SOLO (NU) E NUORO (NU)

NOME ELABORATO:  
PIAZZOLA TIPO AEROGENERATORE

PROGETTO SVILUPPATO DA:  
AGREENPOWER S.r.l.  
Sede legale: Via Serra, 44  
09038 Serramanna (SU) - ITALIA  
Email: info@agreenpower.it

agreenpower s.r.l.

GRUPPO DI LAVORO:  
Ing. Simone Abis  
Dott. Ing. Fabio Saggi  
Dott. Ing. Daniele Cabiddu  
Arch. Roberto Serra  
Dott. Gianluca Fadda

COLLABORATORI:  
BIA Srl  
Giorgio Sili  
Dott. Ing. Maurizio Medda  
Dott. Ing. Francesco Marica  
Dott. Ingegneria Miriam Sestini  
Dott. Agronomo Vincenzo Sesti  
Ing. Federico Micali  
Ing. Nino Sotgiu  
Ing. Nicola Cabini  
Ing. Nicola Sotgiu

TIMBRO E FIRMA:

SCALA: A2	CODICE ELABORATO: ELB.PC.03	TIPOLOGIA: IMPIANTO EOLICO	FASE PROGETTUALE: DEFINITIVO
--------------	--------------------------------	-------------------------------	---------------------------------

Il presente documento è di proprietà di Agreenpower S.r.l. e ha natura confidenziale e riservata. È vietata espressamente la ristampa o l'uso non autorizzato senza permesso scritto dalla Agreenpower S.r.l.