


Attraversamento	Coordinate sessagesimali		Coordinate decimali		Note
	Lat	Lon	Lat	Lon	
1	40°19'42.41"N	9°16'47.58"E	40,32845	9,27988	Z.I. Prato Sardo - Riu Funtana Grasones
2	40°19'42.65"N	9°17'11.80"E	40,32874	9,28171	Z.I. Prato Sardo - S.S.389
3	40°18'28.06"N	9°16'49.89"E	40,30779	9,28053	Z.I. Prato Sardo - S.S.389var
4	40°17'42.82"N	9°16'17.70"E	40,29523	9,27158	Riu S'ena 'esu Lumu
5	40°17'48.31"N	9°16'34.63"E	40,29675	9,27629	S. Com.le Toddotana Istelneru
6	40°17'35.25"N	9°17'01.24"E	40,29313	9,28368	Nuraghe Su Saju
7	40°17'11.69"N	9°17'16.87"E	40,28658	9,28802	
8	40°17'01.58"N	9°17'11.84"E	40,28377	9,28662	S.S.389ex
9	40°16'32.99"N	9°16'46.20"E	40,27583	9,27950	S.S.389ex - Riu Su Saju
10	40°16'20.11"N	9°16'49.65"E	40,27225	9,28046	S.S.389ex - Riu de su Grumene
11	40°16'01.39"N	9°16'51.36"E	40,26983	9,28093	S.S.389ex - Riu Mazzanu
12	40°16'00.72"N	9°16'53.25"E	40,26687	9,28146	S.S.389ex - Riu de su Grumene
13	40°15'49.12"N	9°16'42.44"E	40,26364	9,27846	S.S.389ex
14	40°15'51.09"N	9°15'16.10"E	40,26419	9,25453	
15	40°15'52.51"N	9°15'11.04"E	40,26459	9,25307	Riu Sos Alinos
16	40°15'47.42"N	9°14'38.52"E	40,26317	9,24403	S. Com.le 195 - Riu Orgomonte
17	40°15'29.90"N	9°13'42.21"E	40,25831	9,22839	S. Com.le 195
18	40°15'17.25"N	9°13'11.66"E	40,25479	9,21991	S. Com.le 195 - Riu Navile
19	40°15'08.28"N	9°13'06.81"E	40,25230	9,21856	S. Com.le 195
20	40°14'59.48"N	9°12'30.46"E	40,24955	9,20846	S. Com.le 195
21	40°14'36.47"N	9°12'16.73"E	40,24346	9,20465	Riu Muscari
22	40°14'20.90"N	9°12'37.11"E	40,23914	9,21031	Riu Urture
23	40°14'16.46"N	9°13'07.45"E	40,23791	9,21874	
24	40°14'17.72"N	9°13'24.79"E	40,23826	9,22355	
25	40°14'21.95"N	9°13'49.92"E	40,23941	9,23053	Riu Cavaddari
26	40°15'33.63"N	9°16'07.92"E	40,25934	9,26887	Riu Su Pruna
27	40°15'46.26"N	9°17'27.16"E	40,26285	9,29088	Riu Villavai
28	40°15'45.53"N	9°18'14.13"E	40,26265	9,30393	Riu Imbertia
29	40°15'35.21"N	9°17'09.54"E	40,25978	9,28598	

LEGENDA SIMBOLI

- Aerogeneratore
- Caviddo su strade istinate
- Caviddo su strade estinate
- Caviddo su strade sterrate
- Caviddo su terreno agricolo/forestale
- Attraversamento principale
- Attraversamento secondario

- NOTE:**
- TUTTE LE CARATTERISTICHE TECNICHE RIPORTATE NELLA PRESENTE TAVOLA SONO DA CONSIDERARSI PRELIMINARI E SARANNO VERIFICATE IN FASE DI PROGETTAZIONE ESECUTIVA.
 - LE DIMENSIONI SONO INDICATIVE
 - LE MISURE SONO RIPORTATE IN METRI

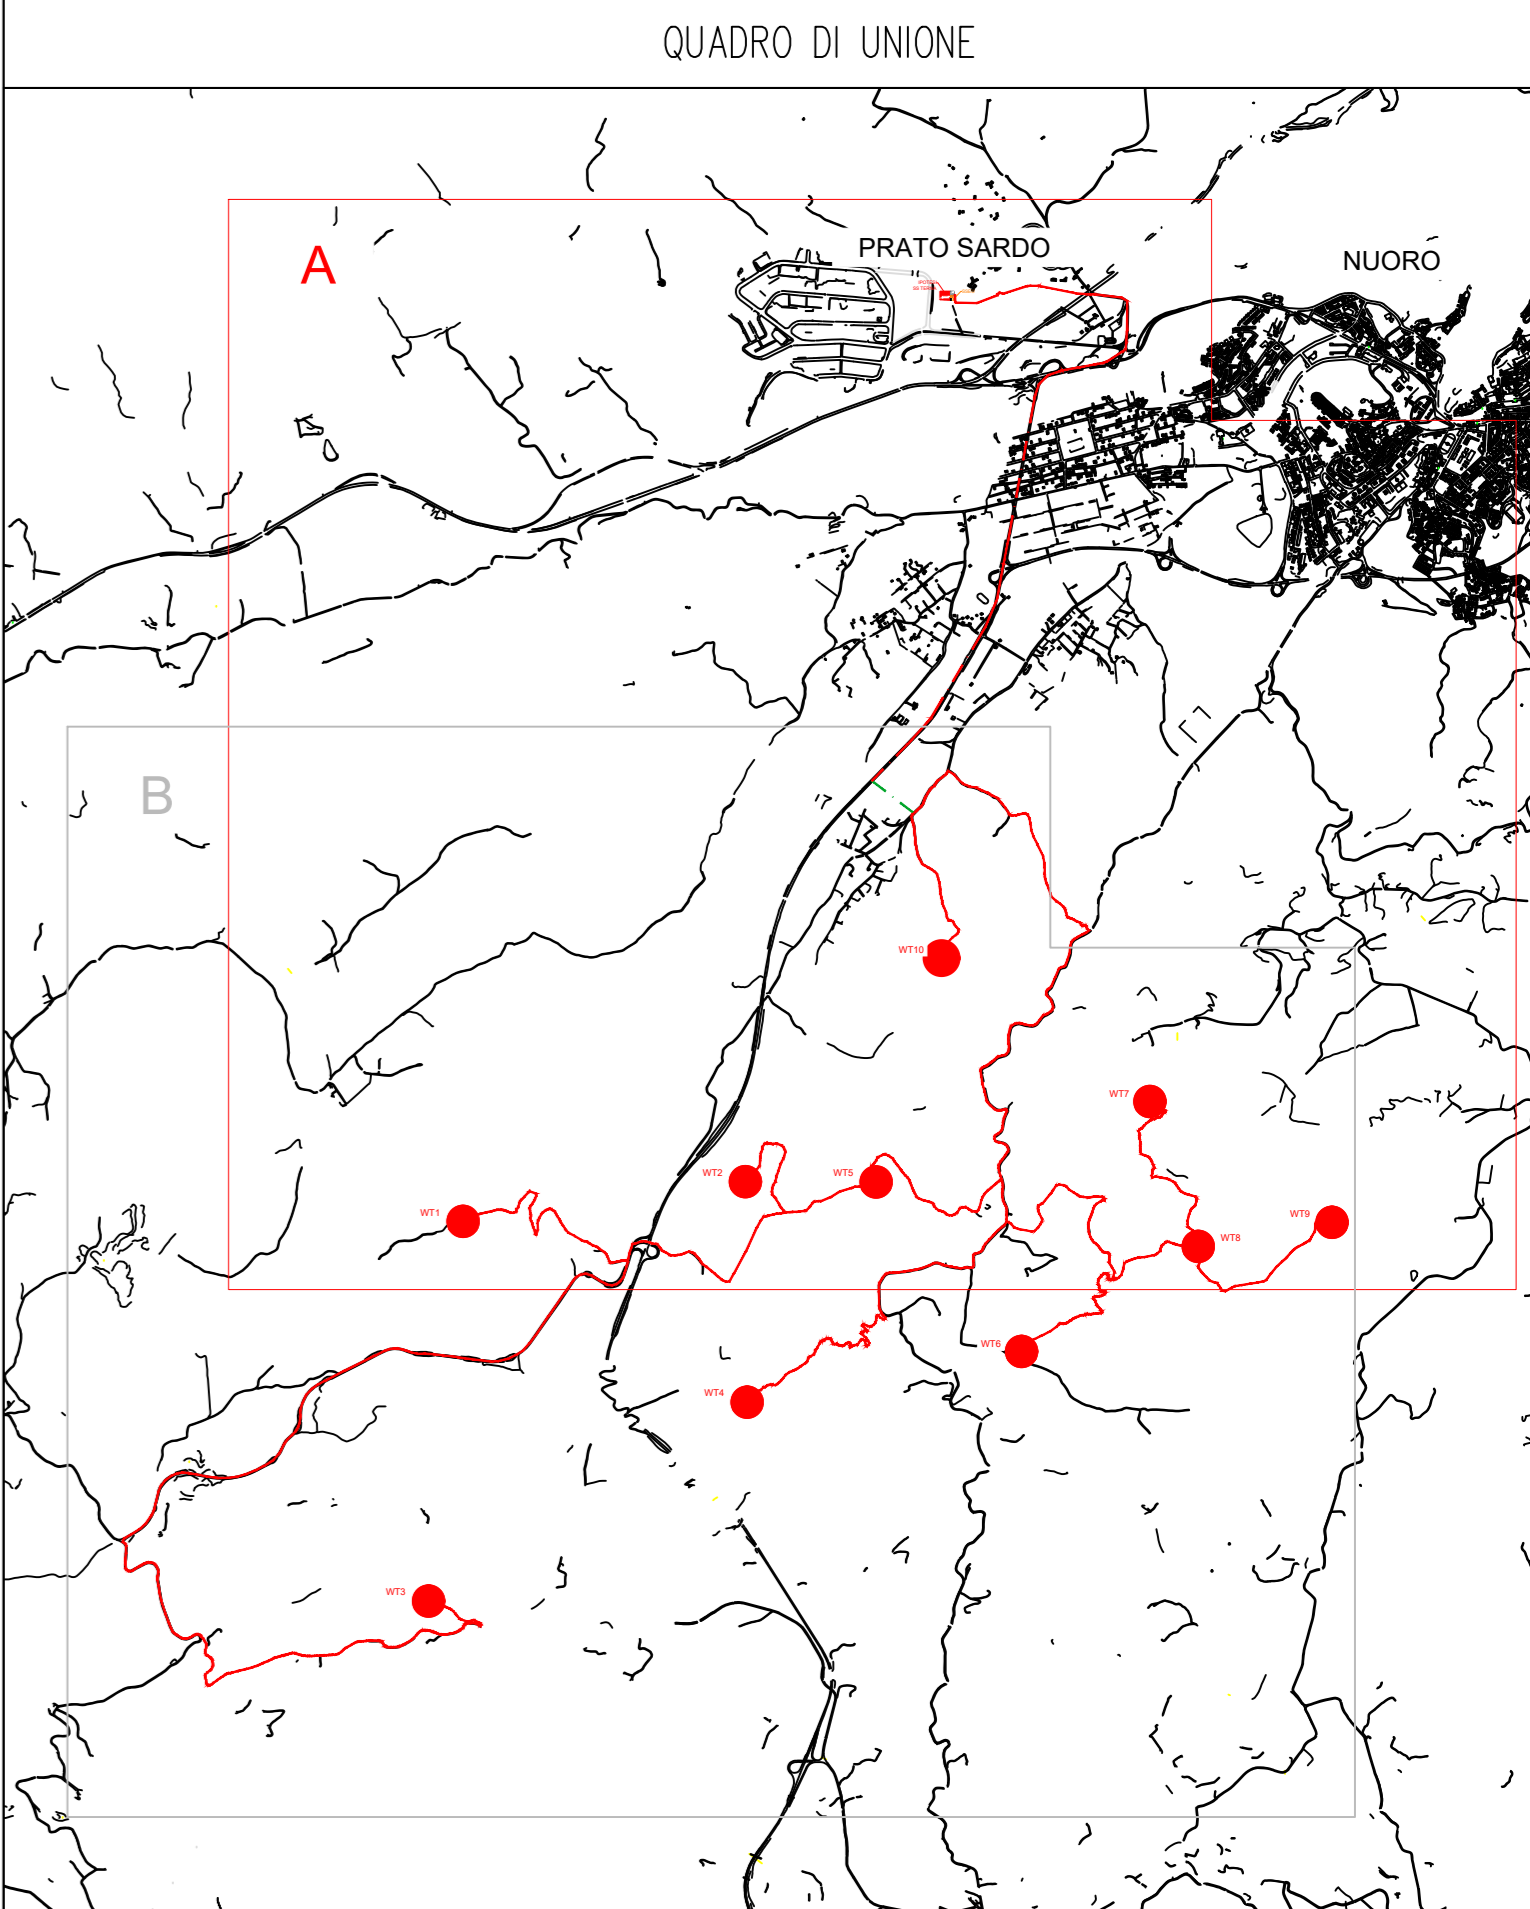

PROPRONTE:
AEI Wind Project VII S.r.l.
Sede-It:
Via Savoia n. 78 - 00198 Roma (RM)
PEC: aewind-settima@legalmail.it

AEI WIND PROJECT VII S.R.L.
P.I. 18695311004
Via Savoia 78
00198 Roma

PROVINCIA DI NUORO
 COMUNE DI NUORO
 COMUNE DI ORANI
 COMUNE DI ORGOSOLO
 REGIONE SARDEGNA

OGGETTO:
PROGETTO DEFINITIVO DI UN IMPIANTO EOLICO COMPOSTO DA 10 AEROGENERATORI CON POTENZA COMPLESSIVA DI 66 MW, DENOMINATO "CE NUORO SUD", NEI COMUNI DI ORANI (NU), ORGOSOLO (NU) E NUORO (NU) E OPERE CONNESSE NEI COMUNI DI ORANI (NU), ORGOSOLO (NU) E NUORO (NU)

NOME ELABORATO:

TAVOLA ED ELENCO DEGLI ATTRAVERSAMENTI AT - NORD

PROGETTO SVILUPPATO DA:
AGREENPOWER S.R.L.
Sede legale: Via Serra, 44
09038 Serramanna (SU) - ITALIA
Email: info@agreenpower.it

agreenpower s.r.l.

GRUPPO DI LAVORO: Ing. Simone Abu Dott. Ing. Fabio Sanna Dott. Ing. Daniele Cabiddu Arch. Roberto Sanna Dott. Gianluca Falda	COLLABORATORI: BA Srl Geomatica Sro Dott. Nat. Maurizio Medda Dott. Nat. Francesco Marzola Dott. Agronomo Vincenzo Sechi Dott.ssa Architetto Mariela Simola Ing. Federico Misca Ing. Vincenzo Carboni Ing. Nicola Sella	TIMBRO E FIRMA:
--	---	------------------------

SCALA: 1:50000	CODICE ELABORATO: ELB.PE.09A	TIPOLOGIA: IMPIANTO EOLICO	FASE PROGETTUALE: DEFINITIVO												
FORMATO: A0	<table border="1"> <tr> <td>Avvio emissione</td> <td>24/04/2024</td> <td>Aggiornamenti</td> <td>Aggiornamenti</td> </tr> <tr> <td>DETERMINAZIONE</td> <td>DATA</td> <td>REDAZIONE</td> <td>CONTROLLO</td> </tr> <tr> <td>REV</td> <td></td> <td></td> <td>APPROVATO</td> </tr> </table>			Avvio emissione	24/04/2024	Aggiornamenti	Aggiornamenti	DETERMINAZIONE	DATA	REDAZIONE	CONTROLLO	REV			APPROVATO
Avvio emissione	24/04/2024	Aggiornamenti	Aggiornamenti												
DETERMINAZIONE	DATA	REDAZIONE	CONTROLLO												
REV			APPROVATO												

