


- LEGENDA**
- Aerogeneratore
 - Piazzola definitiva
 - Piazzola Costruzione
 - Strade Nuova Costruzione
 - Cavidotto AT 36 kV
 - Limiti Amministrativi Comunali
- ASSETTO AMBIENTALE**
- Laghi - Invasi - Stagni
 - Discariche
 - Scavi
 - Siti interesse comunitario
 - Fiumi Torrenti Corsi d'acqua art. 142
 - Fascia di rispetto 150 m art. 142
 - Aree quota superiore 900m
 - Fiumi Torrenti Corsi d'acqua art. 143
 - Fascia di rispetto 150 m art. 143
 - Beni Paesaggistici ex art.143

Fonte layer: Geoportale Sardegna
 Sito Internet "https://webgis2.regione.sardegna.it/"

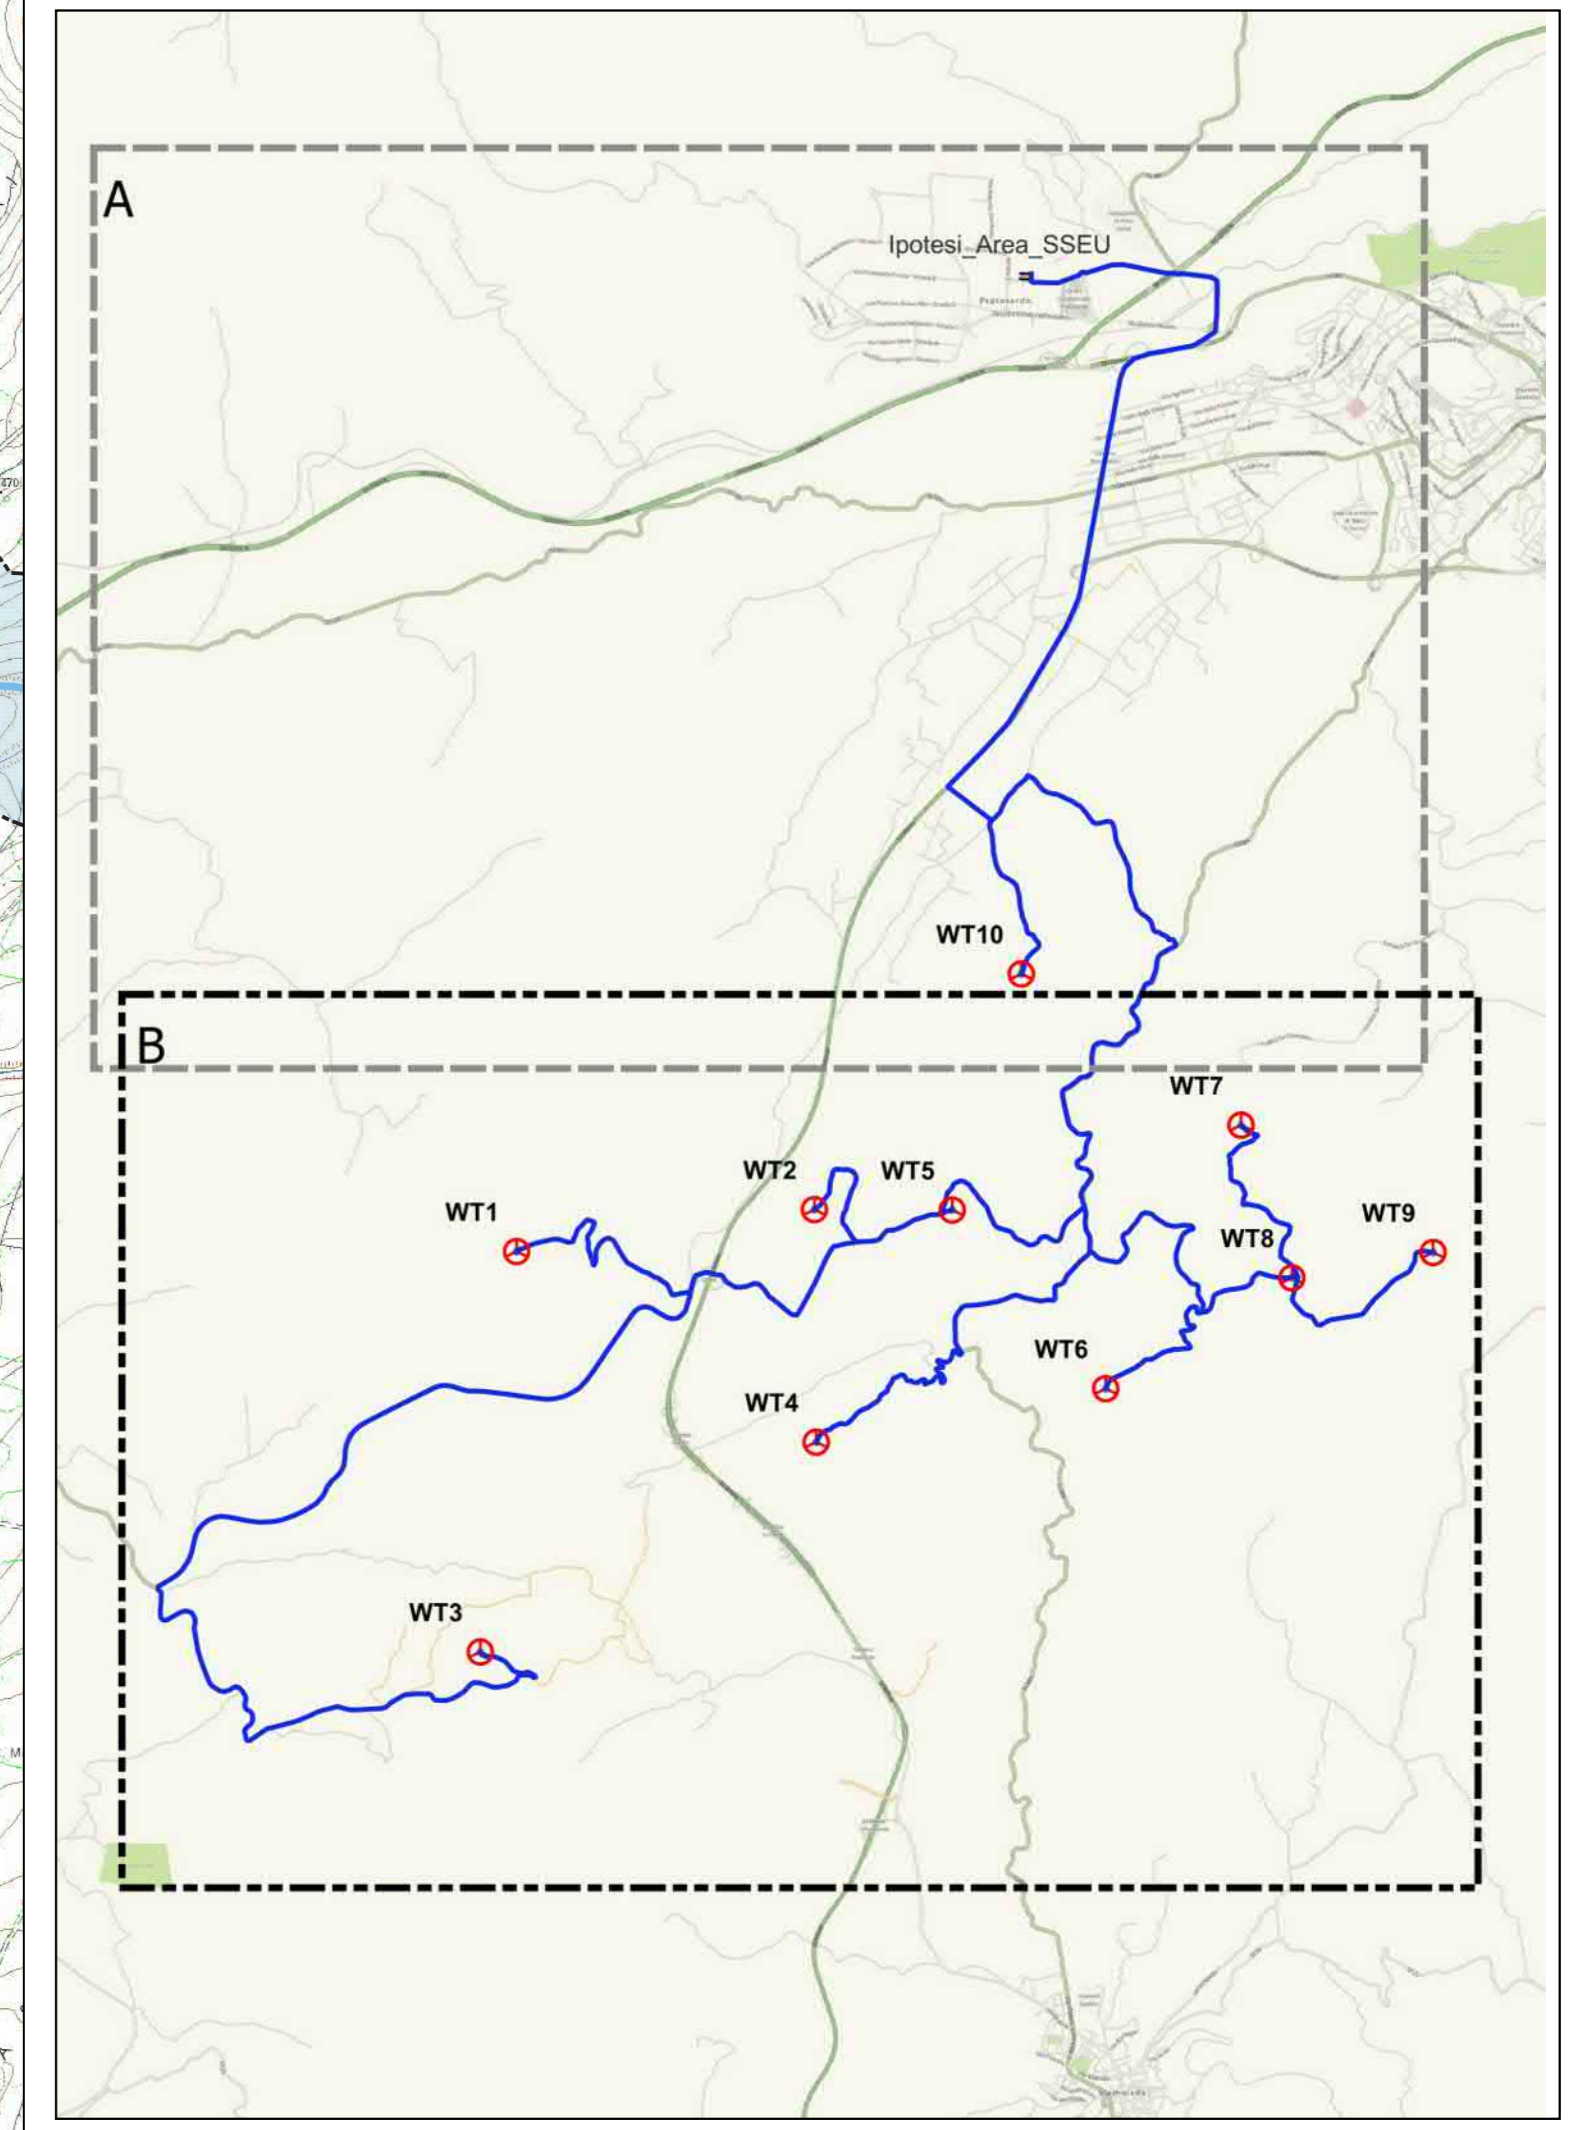


PROPONENTE:
AEI Wind Project VII S.r.l.
 Sede in:
 Via Savoia n.78 - 00198 Roma (RM)
 PEC: aeiwind-settima@legalmail.it



OGGETTO:
 PROGETTO DEFINITIVO DI UN IMPIANTO EOLICO COMPOSTO DA 10 AEROGENERATORI CON POTENZA COMPLESSIVA DI 66 MW, DENOMINATO "CE NUORO SUD", NEI COMUNI DI ORANI (NU), ORGOSOLO (NU) E NUORO (NU) E OPERE CONNESSE NEI COMUNI DI ORANI (NU), ORGOSOLO (NU) E NUORO (NU)

NOME ELABORATO:
 PPR - ASSETTO AMBIENTALE

PROGETTO SVILUPPATO DA:
AGREENPOWER S.r.l.
 Sede Inglese: Via Serra, 44
 09038 Serramanna (SU) - ITALIA
 Email: info@agreenpower.it

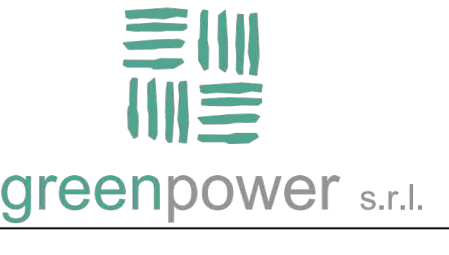

GRUPPO DI LAVORO: Ing. Simona Abis Dott. Ing. Fabio Sirigi Dott. Ing. Gianluigi Sanna Arch. Roberta Sanna Dott. Carolina Padda	COLLABORATORI: BIASI Geologia Srl Dott. Nat. Maurizio Medda Dott. Nat. Francesco Maccia Dott. Agronomo Giovanni Sachi Dott. ssa Architetto Manuela Simbula Ing. Luigi Ciccu Ing. Vincenzo Carboni Ing. Nicola Soler	TIMBRO E FIRMA: _____ _____
--	---	--

SCALA: 1:10.000	CODICE ELABORATO: ELB.VI.01b	TIPOLOGIA: IMPIANTO EOLICO	FASE PROGETTUALE: DEFINITIVO												
<table border="1"> <tr> <td>PROVA</td> <td>PROVA</td> <td>PROVA</td> <td>PROVA</td> </tr> <tr> <td>DESCRIZIONE</td> <td>DATA</td> <td>AGGIORNATO</td> <td>AGGIORNATO</td> </tr> <tr> <td>REV.</td> <td></td> <td>CONTROLLATO</td> <td>APPROVATO</td> </tr> </table>				PROVA	PROVA	PROVA	PROVA	DESCRIZIONE	DATA	AGGIORNATO	AGGIORNATO	REV.		CONTROLLATO	APPROVATO
PROVA	PROVA	PROVA	PROVA												
DESCRIZIONE	DATA	AGGIORNATO	AGGIORNATO												
REV.		CONTROLLATO	APPROVATO												

