


**LEGENDA**

- Aerogeneratore
- Piazzola definitiva
- Piazzola Costruzione
- Piazzola Blade
- Strade Nuova Costruzione
- Cavidotto AT 36 kV
- Limiti Amministrativi Comunali
- Beni Paesaggistici ex art143
- Parco storico Geominerario ambientale

Fonte layer: Geoportale Sardegna  
 Sito Internet "https://webgis2.regione.sardegna.it/"

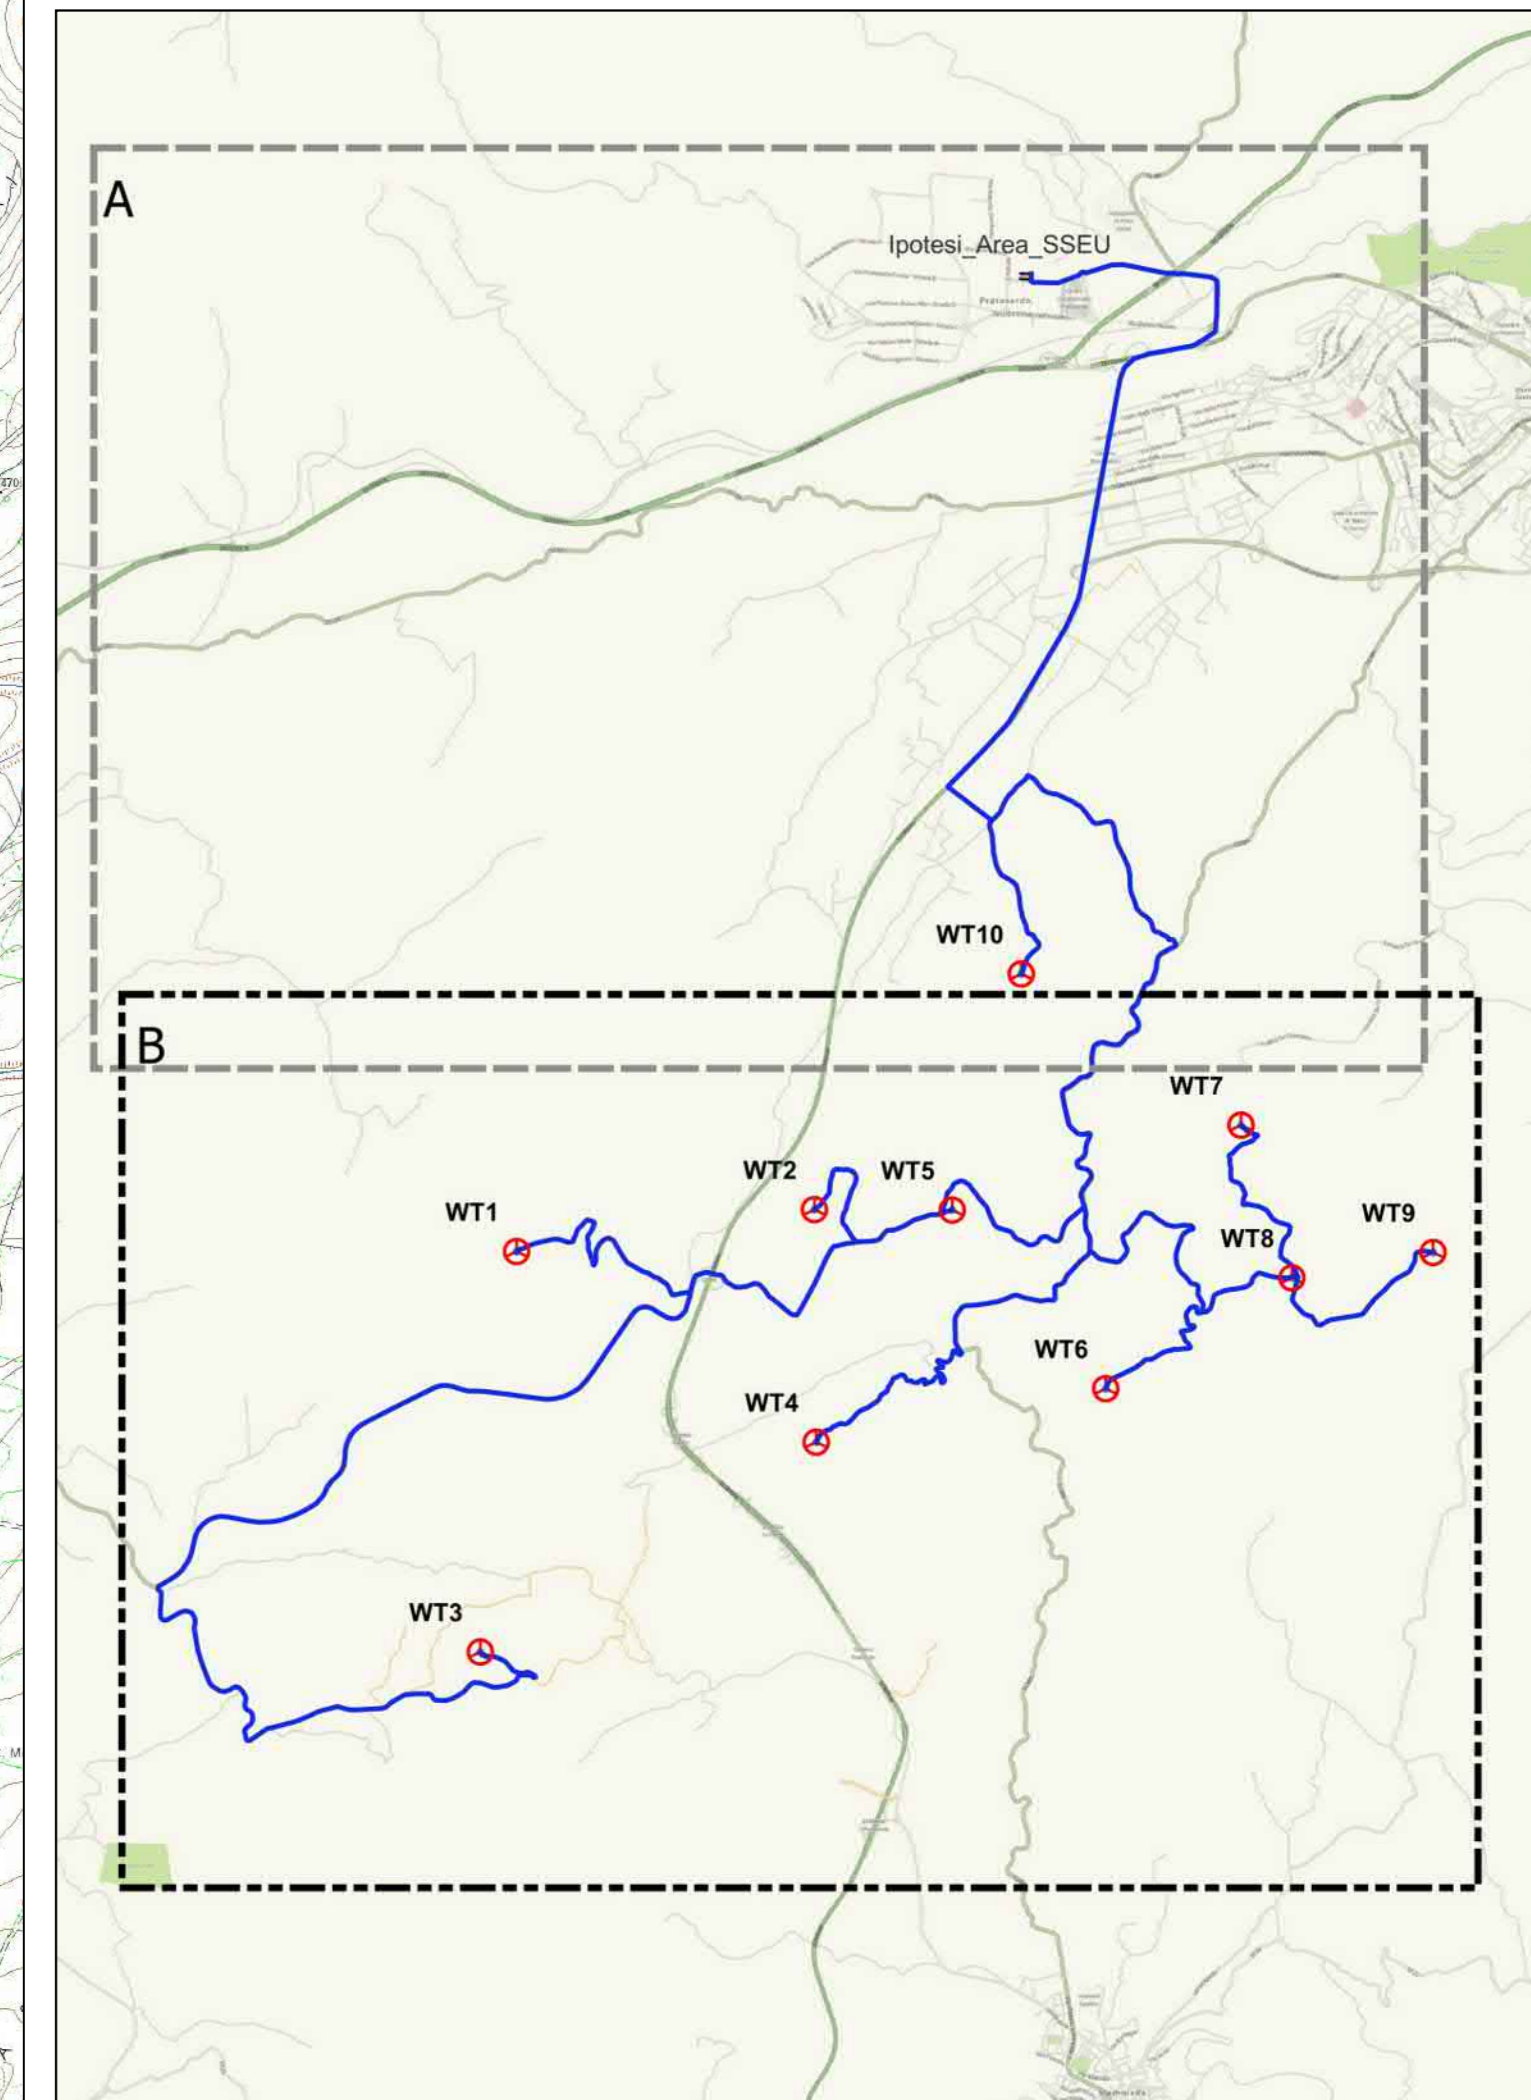

PROPONENTE:  
**AEI Wind Project VII S.r.l.**  
 Sede in:  
 Via Savoia n.78 - 00198 Roma (RM)  
 PEC: aeiwind.settima@legalmail.it



OGGETTO:  
 PROGETTO DEFINITIVO DI UN IMPIANTO EOLICO COMPOSTO DA 10 AEROGENERATORI CON POTENZA COMPLESSIVA DI 66 MW, DENOMINATO "CE NUORO SUD", NEI COMUNI DI ORANI (NU), ORGOSOLO (NU) E NUORO (NU) E OPERE CONNESSE NEI COMUNI DI ORANI (NU), ORGOSOLO (NU) E NUORO (NU)

NOME ELABORATO:  
 PPR - ASSETTO STORICO-CULTURALE

PROGETTO SVILUPPATO DA:  
**AGREENPOWER S.r.l.**  
 Sede in: Viale Via Serra, 414  
 09038 Serramanna (SU) - ITALIA  
 Email: info@agreenpower.it



<b>GRUPPO DI LAVORO:</b> Ing. Simone Abis Dott. Ing. Fabio Sirigu Dott. Ing. Giovanni Cadeddu Arch. Roberta Sanna Dott. Carlotta Fadda	<b>COLLABORATORI:</b> BIASI Geologia S.r.l. Dott. Ing. Maurizio Medda Dott. Ing. Francesco Marica Dott. Ingegneri Giovanni Sachi Dott.ssa Architetto Marianna Simbula Ing. Andrea Mura Ing. Luigi Cecchi Ing. Antonio Carboni Ing. Nicola Solari	<b>TIMBRO E FIRMA:</b>
---	--	------------------------

SCALA: 1:10.000	CODICE ELABORATO: ELB.VI.03b	TIPOLOGIA: IMPIANTO EOLICO	FASE PROGETTUALE: DEFINITIVO										
<table border="1"> <tr> <td>PROVA</td> <td>PROVA</td> <td>PROVA</td> <td>PROVA</td> <td>PROVA</td> </tr> <tr> <td>DESCRIZIONE</td> <td>DATA</td> <td>AGGIORNAMENTO</td> <td>CONTRIBUTO</td> <td>APPROVAZIONE</td> </tr> </table>				PROVA	PROVA	PROVA	PROVA	PROVA	DESCRIZIONE	DATA	AGGIORNAMENTO	CONTRIBUTO	APPROVAZIONE
PROVA	PROVA	PROVA	PROVA	PROVA									
DESCRIZIONE	DATA	AGGIORNAMENTO	CONTRIBUTO	APPROVAZIONE									

