


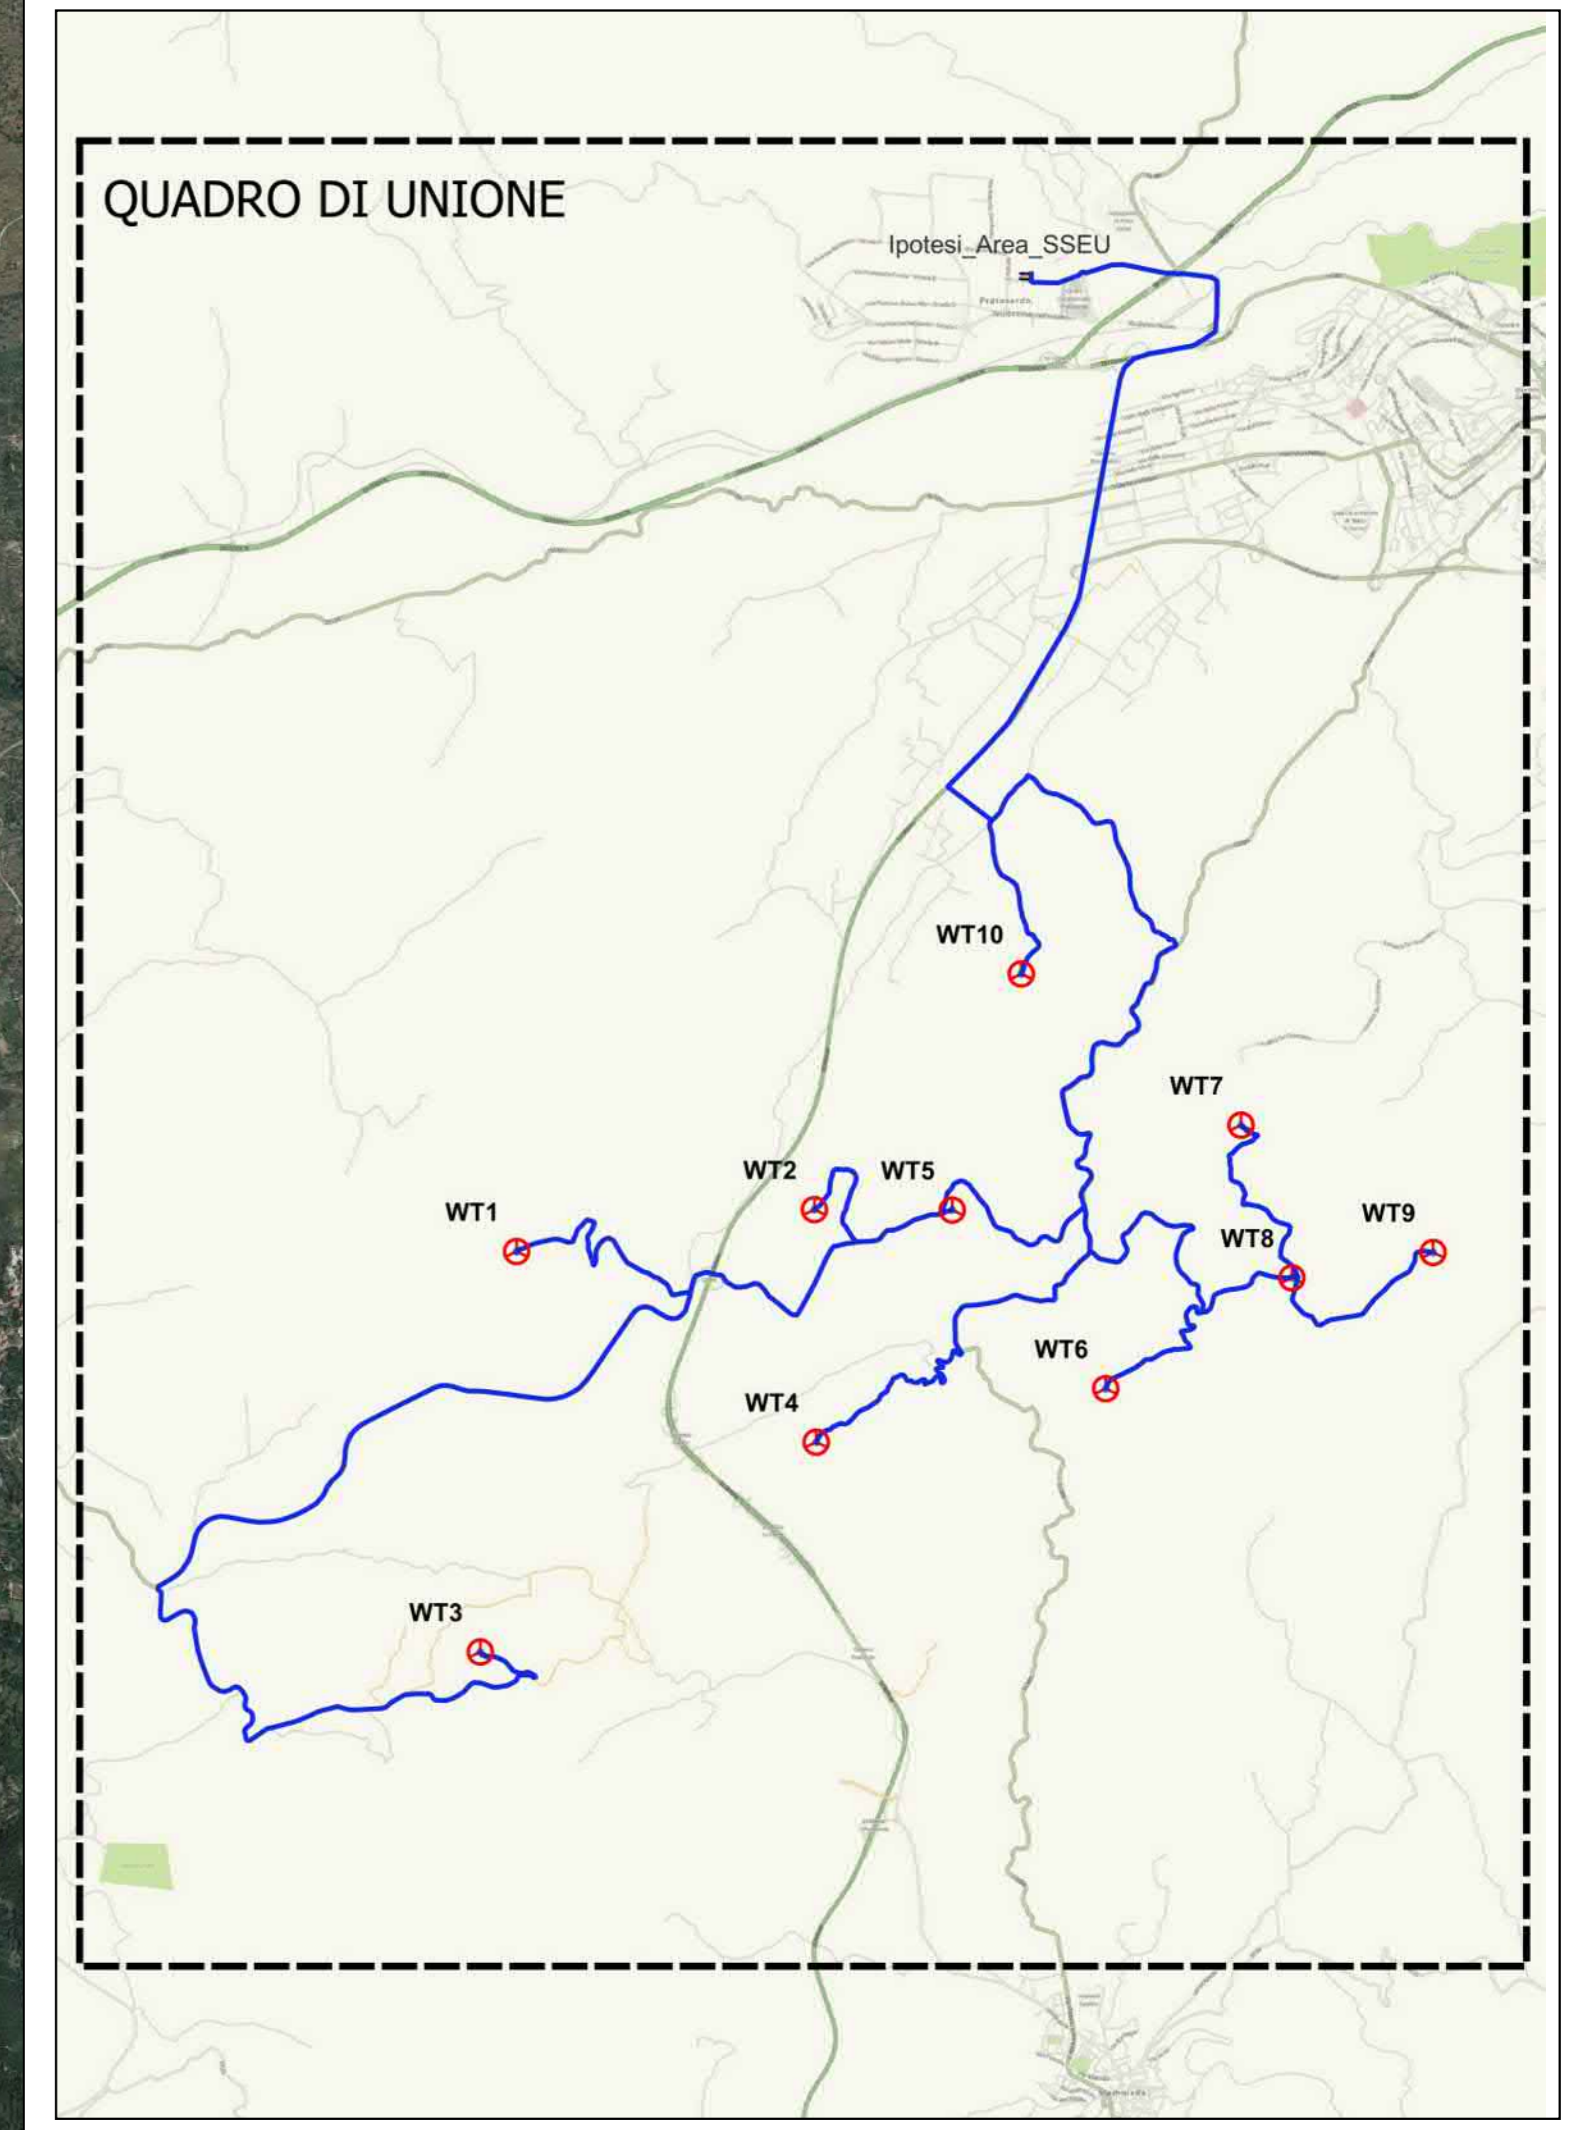


LEGENDA

- Aerogeneratore
- Piazzola definitiva
- Piazzola Costruzione
- Piazzola Blade
- Strade Nuova Costruzione
- Cavidotto AT 36 kV
- Ipotesi Area SSEU
- Limiti Amministrativi Comunali
- PARCHI NAZIONALI e REGIONALI
- Parchi Regionali L.R. 31/89

Fonte layer: Geoportale Sardegna
 Sito Internet <https://webgis2.regione.sardegna.it/>



PROPONENTE:
AEI Wind Project VII S.r.l.
 Sede in:
 Via Savoia n.78 - 00198 Roma (RM)
 PEC: aewind-setima@legalmail.it





PROVINCIA DI NUORO COMUNE DI NUORO COMUNE DI ORANI COMUNE DI ORGOSOLO REGIONE SARDEGNA

OGGETTO:
 PROGETTO DEFINITIVO DI UN IMPIANTO EOLICO COMPOSTO DA 10 AEROGENERATORI CON POTENZA COMPLESSIVA DI 66 MW, DENOMINATO "CE NUORO SUD", NEI COMUNI DI ORANI (NU), ORGOSOLO (NU) E NUORO (NU) E OPERE CONNESSE NEI COMUNI DI ORANI (NU), ORGOSOLO (NU) E NUORO (NU)

NOME ELABORATO:
STRALCIO MAPPATURA PARCHI NAZIONALI E REGIONALI

PROGETTO SVILUPPATO DA:
AGREENPOWER s.r.l.
 Sede legale: Via Serra, 44
 09038 Serramanna (SU) - ITALIA
 Email: info@agreenpower.it



GRUPPO DI LAVORO: Ing. Simone Abis Dott. Ing. Fabio Virgù Dott. Ing. Giovanni Cadeddu Arch. Roberto Sanna Dott. Gianluca Fadda	COLLABORATORI: Dott. Ing. Sireloghka Sfrù Dott. Ing. Maria Rita Madau Dott. Ing. Francesco Micaia Dott. Agostino Procopio Senti Dott. Ing. Architetto Manuela Simbula Ing. Andrea Mura Ing. Luigi Cuccu Ing. Imma Cuccu Ing. Nicola Sobal	TIMBRO E FIRMA:
--	---	------------------------

SCALA: 1:25.000	CODICE ELABORATO: ELB.VI.08	TIPOLOGIA: IMPIANTO EOLICO	FASE PROGETTUALE: DEFINITIVO												
FORMATO: A0	<table border="1"> <tr> <td>Rev.</td> <td>DESCRIZIONE</td> <td>DATA</td> <td>ELABORATO</td> <td>APPROVATO</td> <td>APPROVATO</td> </tr> <tr> <td>1</td> <td>Prima emissione</td> <td>Gennaio 2024</td> <td>Agreenpower</td> <td>Agreenpower</td> <td>Agreenpower</td> </tr> </table>			Rev.	DESCRIZIONE	DATA	ELABORATO	APPROVATO	APPROVATO	1	Prima emissione	Gennaio 2024	Agreenpower	Agreenpower	Agreenpower
Rev.	DESCRIZIONE	DATA	ELABORATO	APPROVATO	APPROVATO										
1	Prima emissione	Gennaio 2024	Agreenpower	Agreenpower	Agreenpower										

Il presente documento è di proprietà di Agreenpower S.r.l. che ne conserva il diritto di riservare il logo.

