


LEGENDA

- Aerogeneratore
- Piazzola_definitiva
- Piazzola_Costruzione
- Piazzola_Blade
- Strade_Nuova_Costruzione
- Cavidotto_AT 36 kV
- Limiti Amministrativi Comunali

VINCOLI IDROGEOLOGICI - PAI
 Rischio Geomorfologico PAI PGRA Rev. Dic22

- Rg0 - Nullo
- Rg1 - Moderato
- Rg2 - Medio
- Rg3 - Elevato

Fonte layer: Geoportale Sardegna
 Sito Internet "https://webgis2.regione.sardegna.it/"

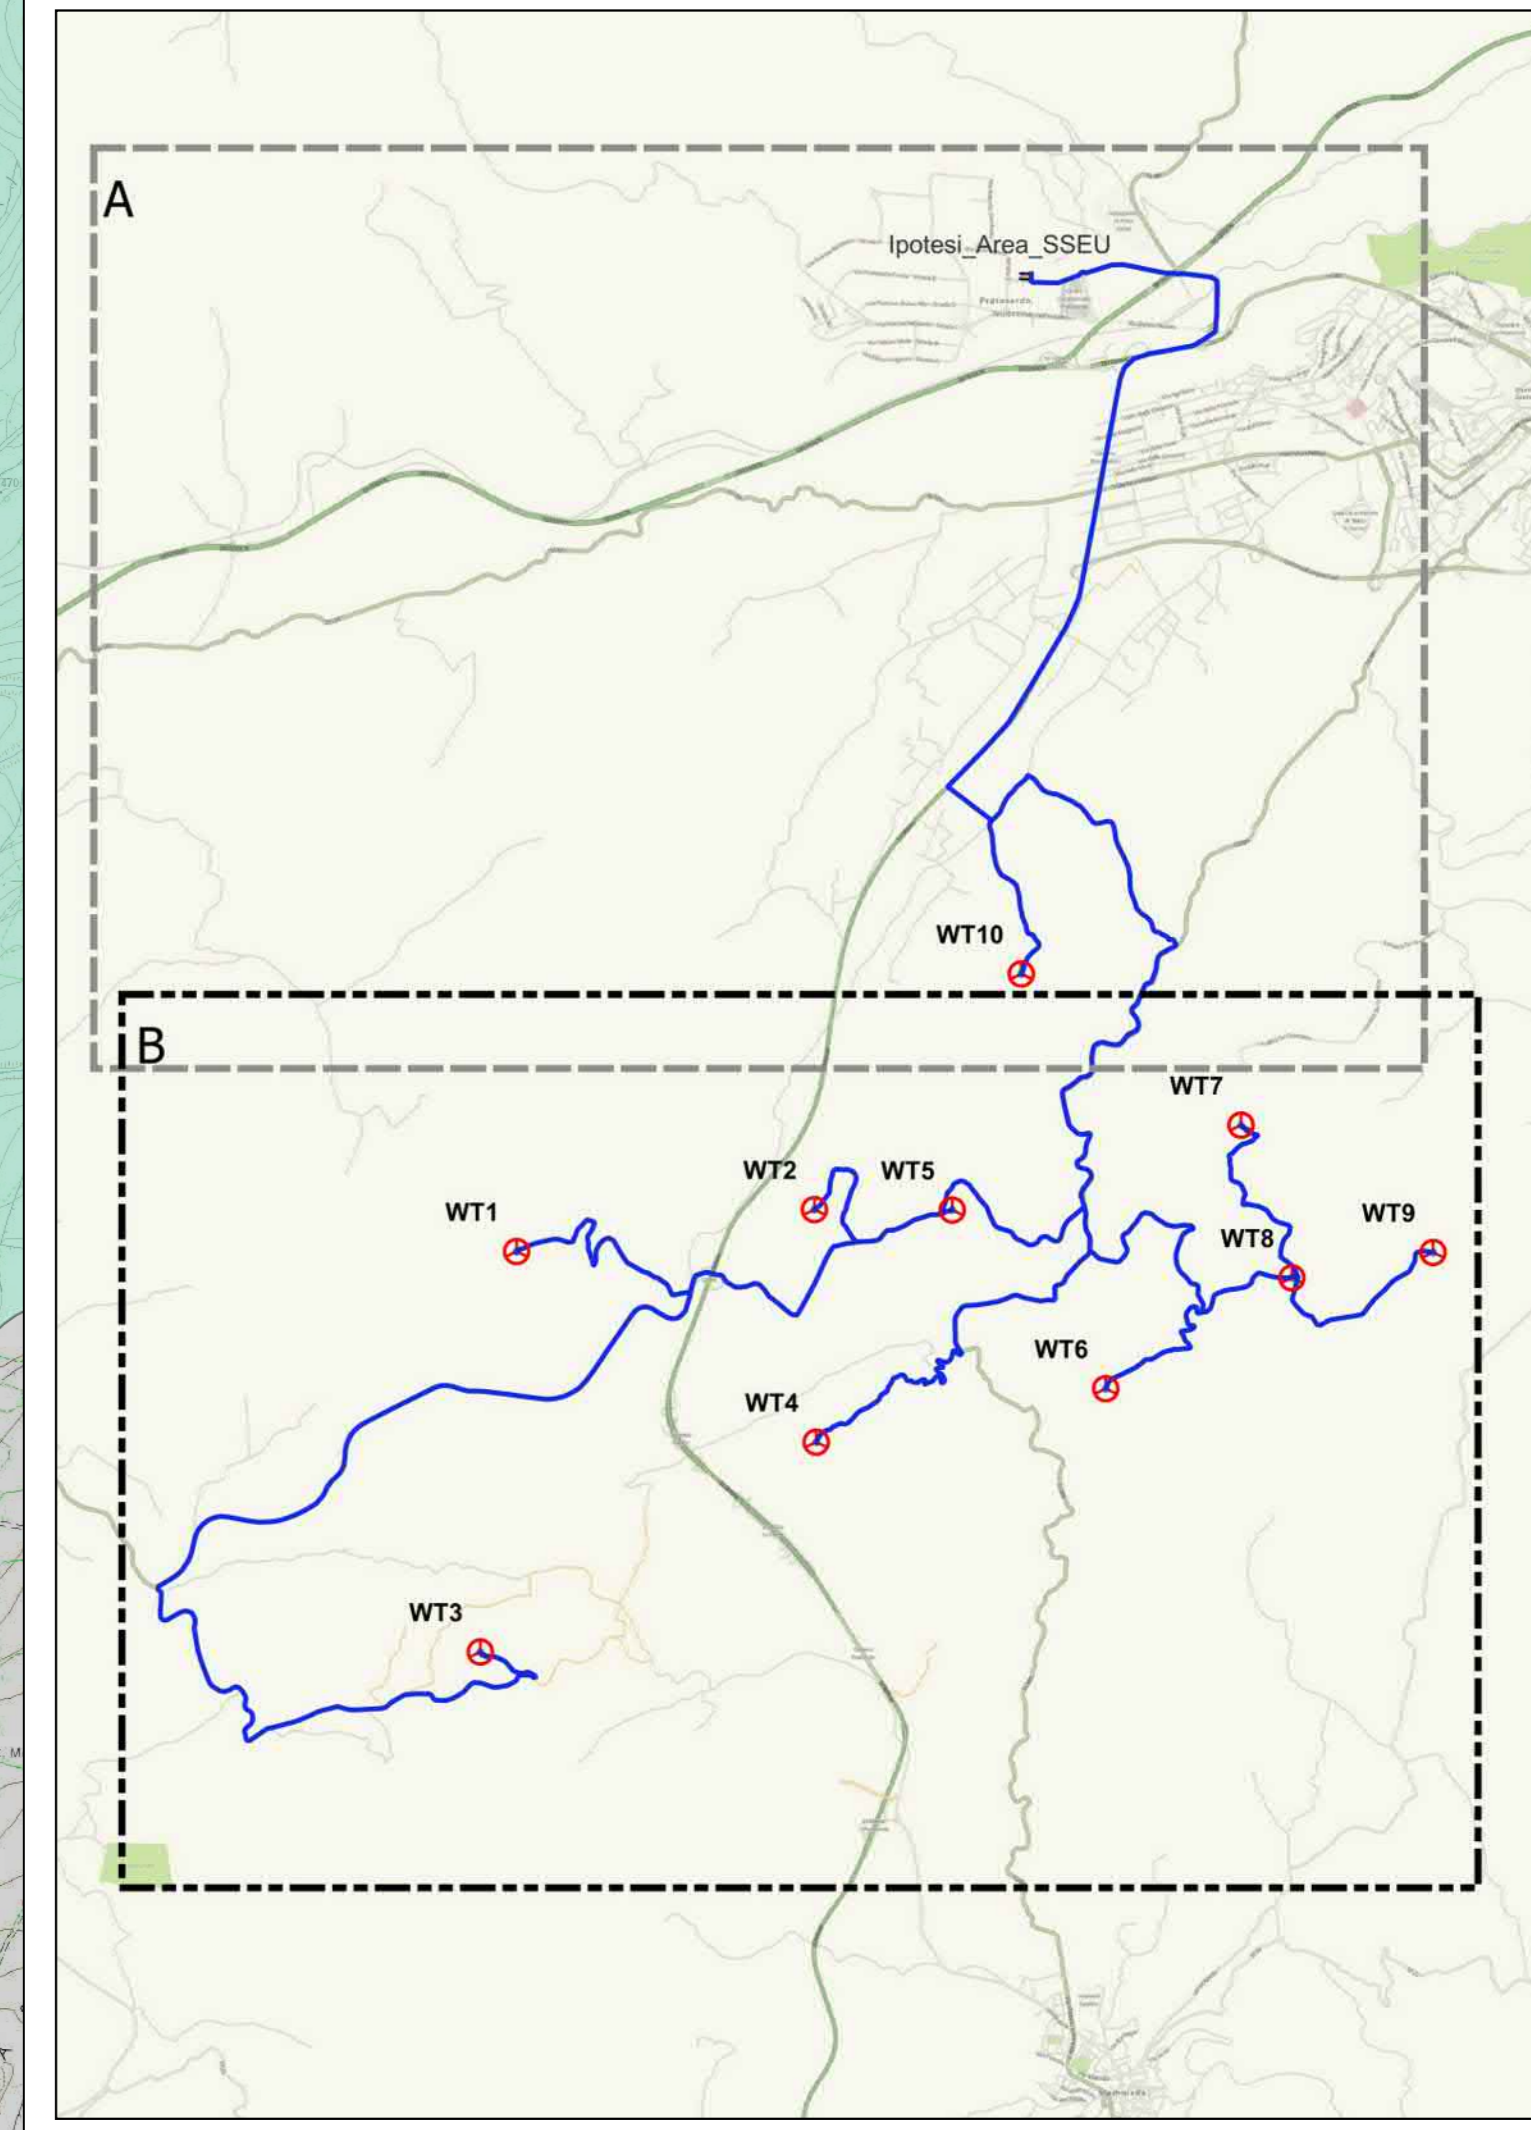

PROPRONTE:
AEI Wind Project VII S.r.l.
 Sede In: Via Savoia n.78 - 00198 Roma (RM)
 PEC: aeiwind-settima@legalmail.it

AEI WIND PROJECT VII S.R.L.
 P.I. 16065311004
 Via Savoia 78
 00198 Roma

PROVINCIA DI NUORO COMUNE DI NUORO COMUNE DI ORANI COMUNE DI ORGOSOLO REGIONE SARDEGNA

OGGETTO:
 PROGETTO DEFINITIVO DI UN IMPIANTO EOLICO COMPOSTO DA 10 AEROGENERATORI CON POTENZA COMPLESSIVA DI 66 MW, DENOMINATO "CE NUORO SUD", NEI COMUNI DI ORANI (NU), ORGOSOLO (NU) E NUORO (NU) E OPERE CONNESSE NEI COMUNI DI ORANI (NU), ORGOSOLO (NU) E NUORO (NU)

NOME ELABORATO:
 PAI - RISCHIO GEOMORFOLOGICO REV.DIC22

PROGETTO SVILUPPATO DA:
AGREENPOWER S.r.l.
 Sede Ingegile: Via Serra, 414
 09038 Serramanna (SU) - ITALIA
 Email: info@agreenpower.it

agreenpower s.r.l.

GRUPPO DI LAVORO: Ing. Simona Abis Dott. Ing. Fabio Sirigi Dott. Ing. Daniele Cadeddu Arch. Roberta Sanna Dott. Giuseppina Fadda	COLLABORATORI: BIASI Geologia S.r.l. Dott. Nat. Maurizio Medda Dott. Nat. Francesco Marzica Dott. Agronomo Vincenzo Sachi Dott.ssa Architetto Marianna Simbula Ing. Umberto Mura Ing. Luigi Cecchi Ing. Antonio Carboni Ing. Nicola Solle	TIMBRO E FIRMA:
--	--	------------------------

SCALA: 1:10.000	CODICE ELABORATO ELB.VI.15b	TIPOLOGIA IMPIANTO EOLICO	FASE PROGETTUALE DEFINITIVO										
<table border="1"> <tr> <td>PROVA</td> <td>CONFERMA</td> <td>AGGIORNAMENTO</td> <td>AGGIORNAMENTO</td> <td>AGGIORNAMENTO</td> </tr> <tr> <td>DESCRIZIONE</td> <td>DATA</td> <td>QUANTO</td> <td>CONTROLLATO</td> <td>APPROVATO</td> </tr> </table>				PROVA	CONFERMA	AGGIORNAMENTO	AGGIORNAMENTO	AGGIORNAMENTO	DESCRIZIONE	DATA	QUANTO	CONTROLLATO	APPROVATO
PROVA	CONFERMA	AGGIORNAMENTO	AGGIORNAMENTO	AGGIORNAMENTO									
DESCRIZIONE	DATA	QUANTO	CONTROLLATO	APPROVATO									

