


LEGENDA

- Aerogeneratore
- Piazzola definitiva
- Piazzola Costruzione
- Piazzola Blade
- Strade Nuova Costruzione
- Cavidotto AT 36 kV
- Ipotesi Area SSEU
- Limiti Amministrativi Comunali

VINCOLI IDROGEOLOGICI - PAI
Rischio Idraulico PAI PGRA Rev. Dic22

- R11 - Moderato
- R12 - Medio
- R13 - Elevato
- R14 - Molto elevato

Fonte layer: Geoportale Sardegna
 Sito Internet <https://webgis2.regione.sardegna.it/>

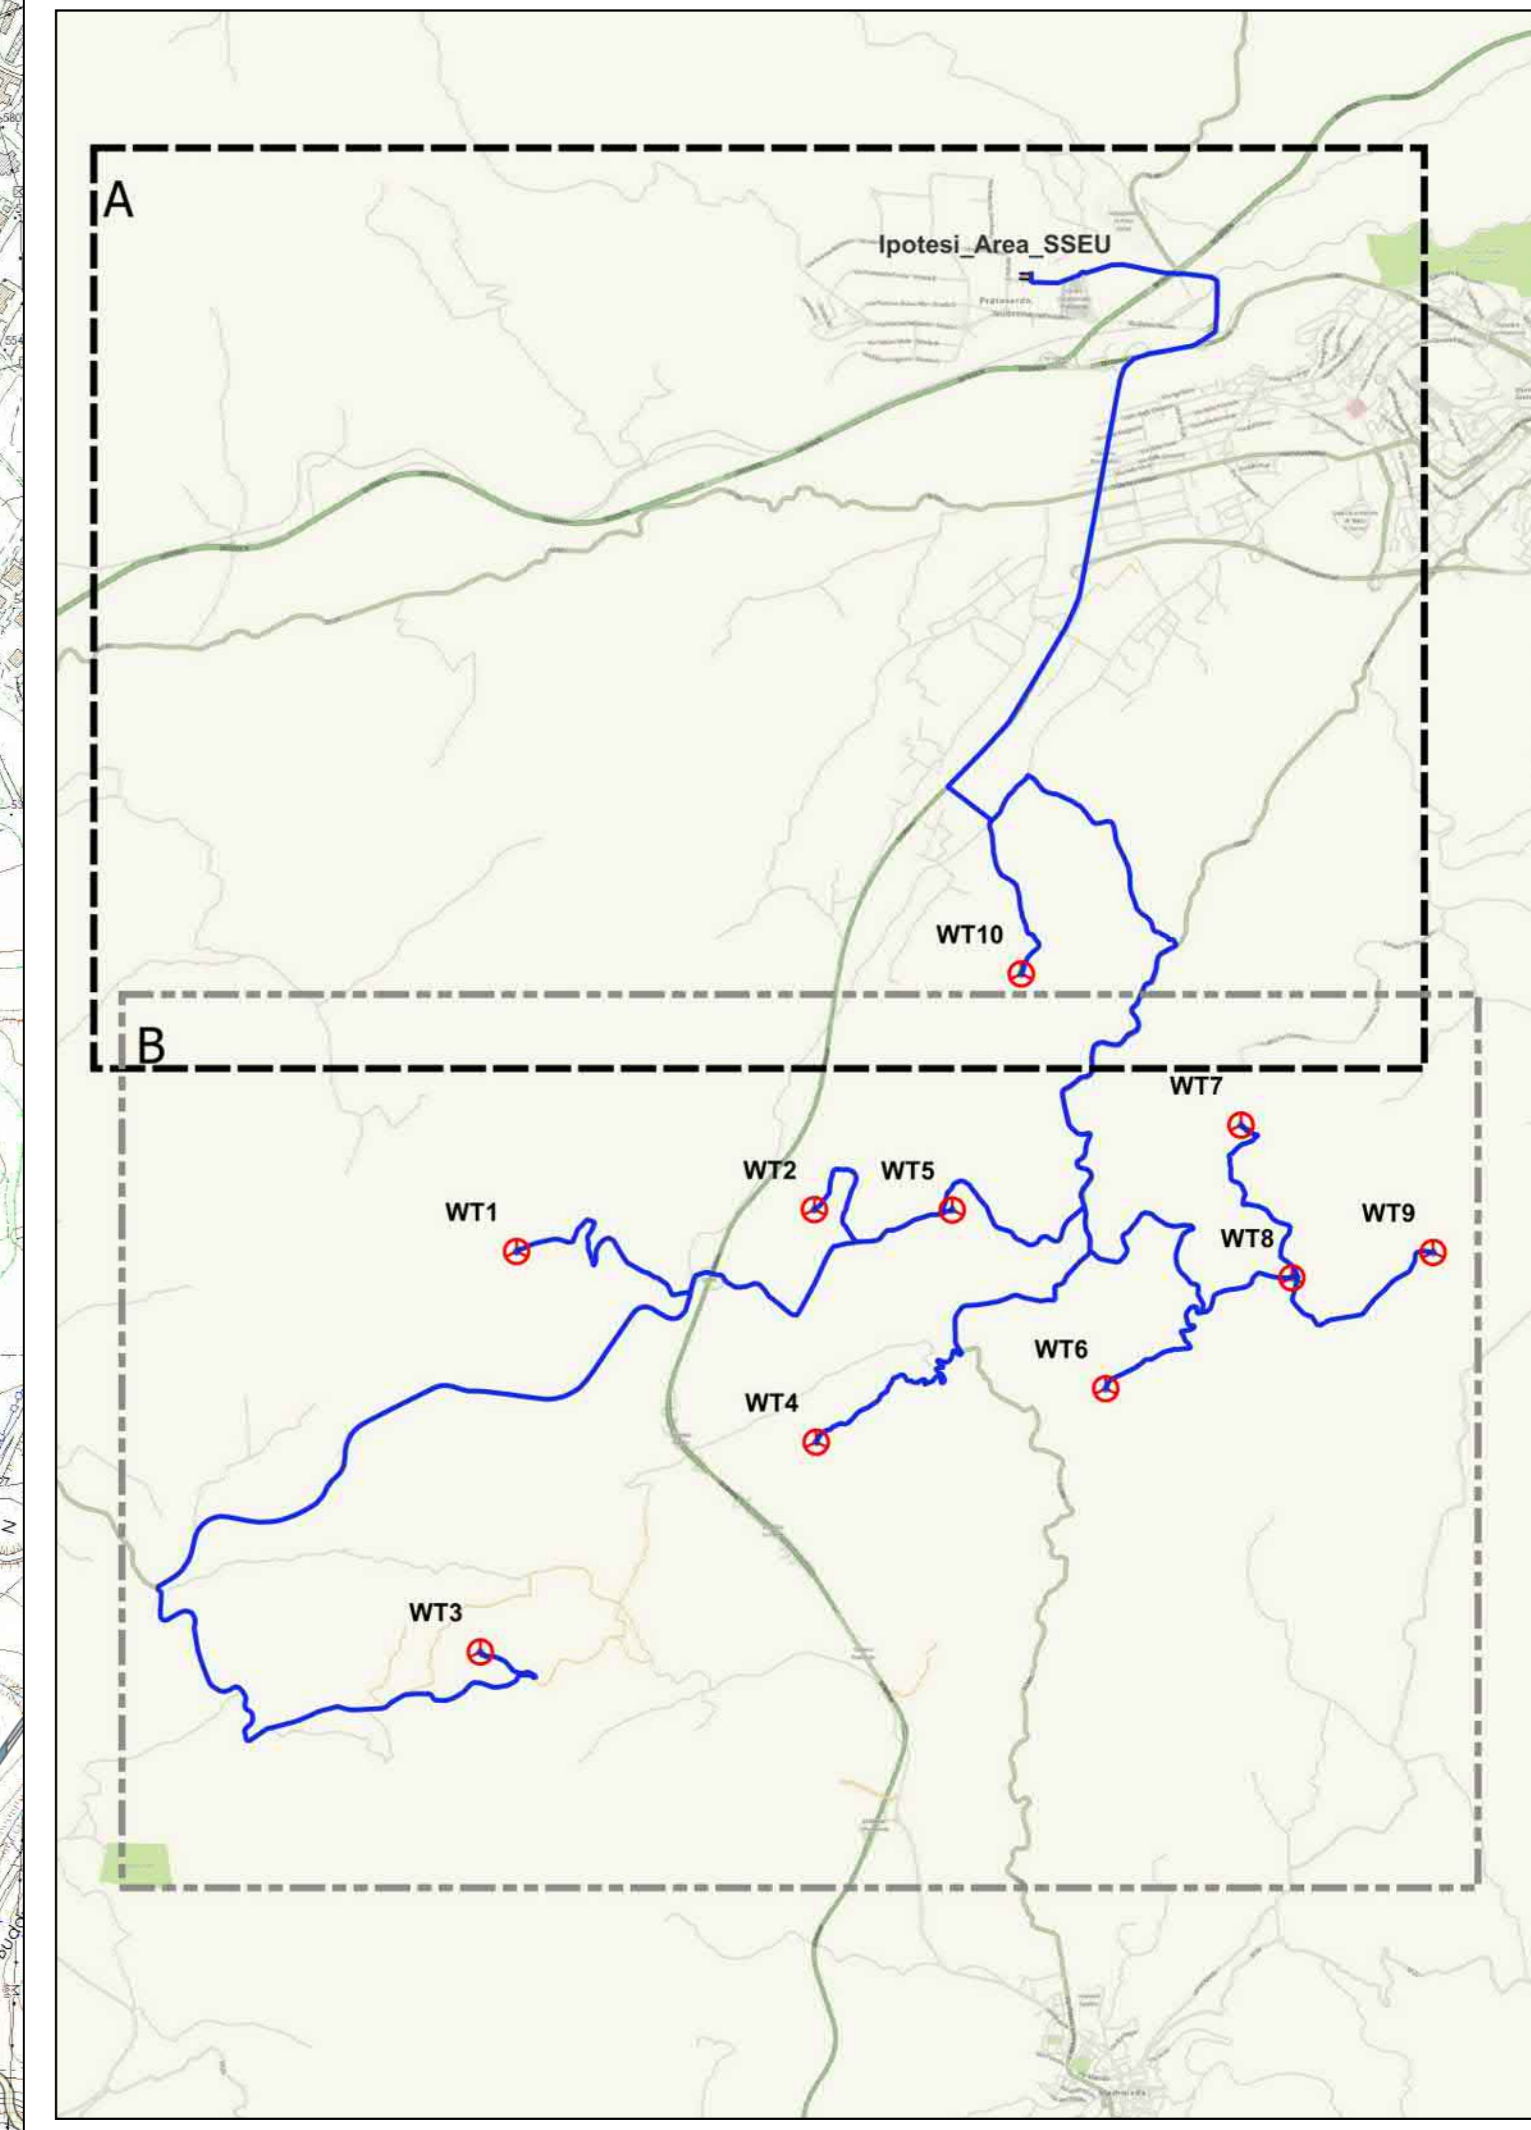

PROPRONTE:
AEI Wind Project VII S.r.l.
 Sede in:
 Via Savoia n.78 - 00198 Roma (RM)
 PEC: aeiwind.settima@legalmail.it

AEI WIND PROJECT VII S.R.L.
 P.I. 14695311004
 Via Savoia 78
 00198 Roma

PROVINCIA DI NUORO COMUNE DI NUORO COMUNE DI ORANI COMUNE DI ORGOSOLO REGIONE SARDEGNA

OGGETTO:
 PROGETTO DEFINITIVO DI UN IMPIANTO EOLICO COMPOSTO DA 10 AEROGENERATORI CON POTENZA COMPLESSIVA DI 66 MW, DENOMINATO "CE NUORO SUD", NEI COMUNI DI ORANI (NU), ORGOSOLO (NU) E NUORO (NU) E OPERE CONNESSE NEI COMUNI DI ORANI (NU), ORGOSOLO (NU) E NUORO (NU)

NOME ELABORATO:
 PAI - RISCHIO IDRAULICO REV.DIC22

PROGETTO SVILUPPATO DA:
AGREENPOWER S.r.l.
 Sede Inglese: Via Serra, 414
 09038 Serramanna (SU) - ITALIA
 Email: info@agreenpower.it

agreenpower s.r.l.

GRUPPO DI LAVORO: Ing. Simona Abis Dott. Ing. Fabio Sirigi Dott. Ing. Daniela Casadeo Arch. Roberta Sanna Dott. Carolina Fadda	COLLABORATORI: BIASI Geologia S.r.l. Dott. Ing. Maurizio Meola Dott. Ing. Francesco Muzio Dott. Ing. Antonino Murolo Dott. Ing. Archibugi Manuella Simbula Ing. Luigi Cecchi Ing. Antonio Carboni Ing. Nicola Solari	TIMBRO E FIRMA:
--	--	------------------------

SCALA: 1:10.000	CODICE ELABORATO ELB.VI.17a	TIPOLOGIA IMPIANTO EOLICO	FASE PROGETTUALE DEFINITIVO												
<table border="1"> <tr> <td>PROVA</td> <td>PROVA</td> <td>PROVA</td> <td>PROVA</td> </tr> <tr> <td>DESCRIZIONE</td> <td>DATA</td> <td>AGGIORNAMENTO</td> <td>APPROVAZIONE</td> </tr> <tr> <td> </td> <td> </td> <td> </td> <td> </td> </tr> </table>				PROVA	PROVA	PROVA	PROVA	DESCRIZIONE	DATA	AGGIORNAMENTO	APPROVAZIONE				
PROVA	PROVA	PROVA	PROVA												
DESCRIZIONE	DATA	AGGIORNAMENTO	APPROVAZIONE												

