


LEGENDA

- Aerogeneratore
- Piazzola_definitiva
- Piazzola_Costruzione
- Strade_Nuova_Costruzione
- Cavidotto_AT 36 kV
- Limiti_Amministrativi_Comunali

VINCOLI IDROGEOLOGICI - PAI
 Rischio Idraulico PAI PGRA Rev. Dic22

- R1 - Moderato
- R2 - Medio
- R3 - Elevato
- R4 - Molto elevato

Fonte layer: Geoportale Sardegna
 Sito Internet "https://webgis2.regione.sardegna.it/"

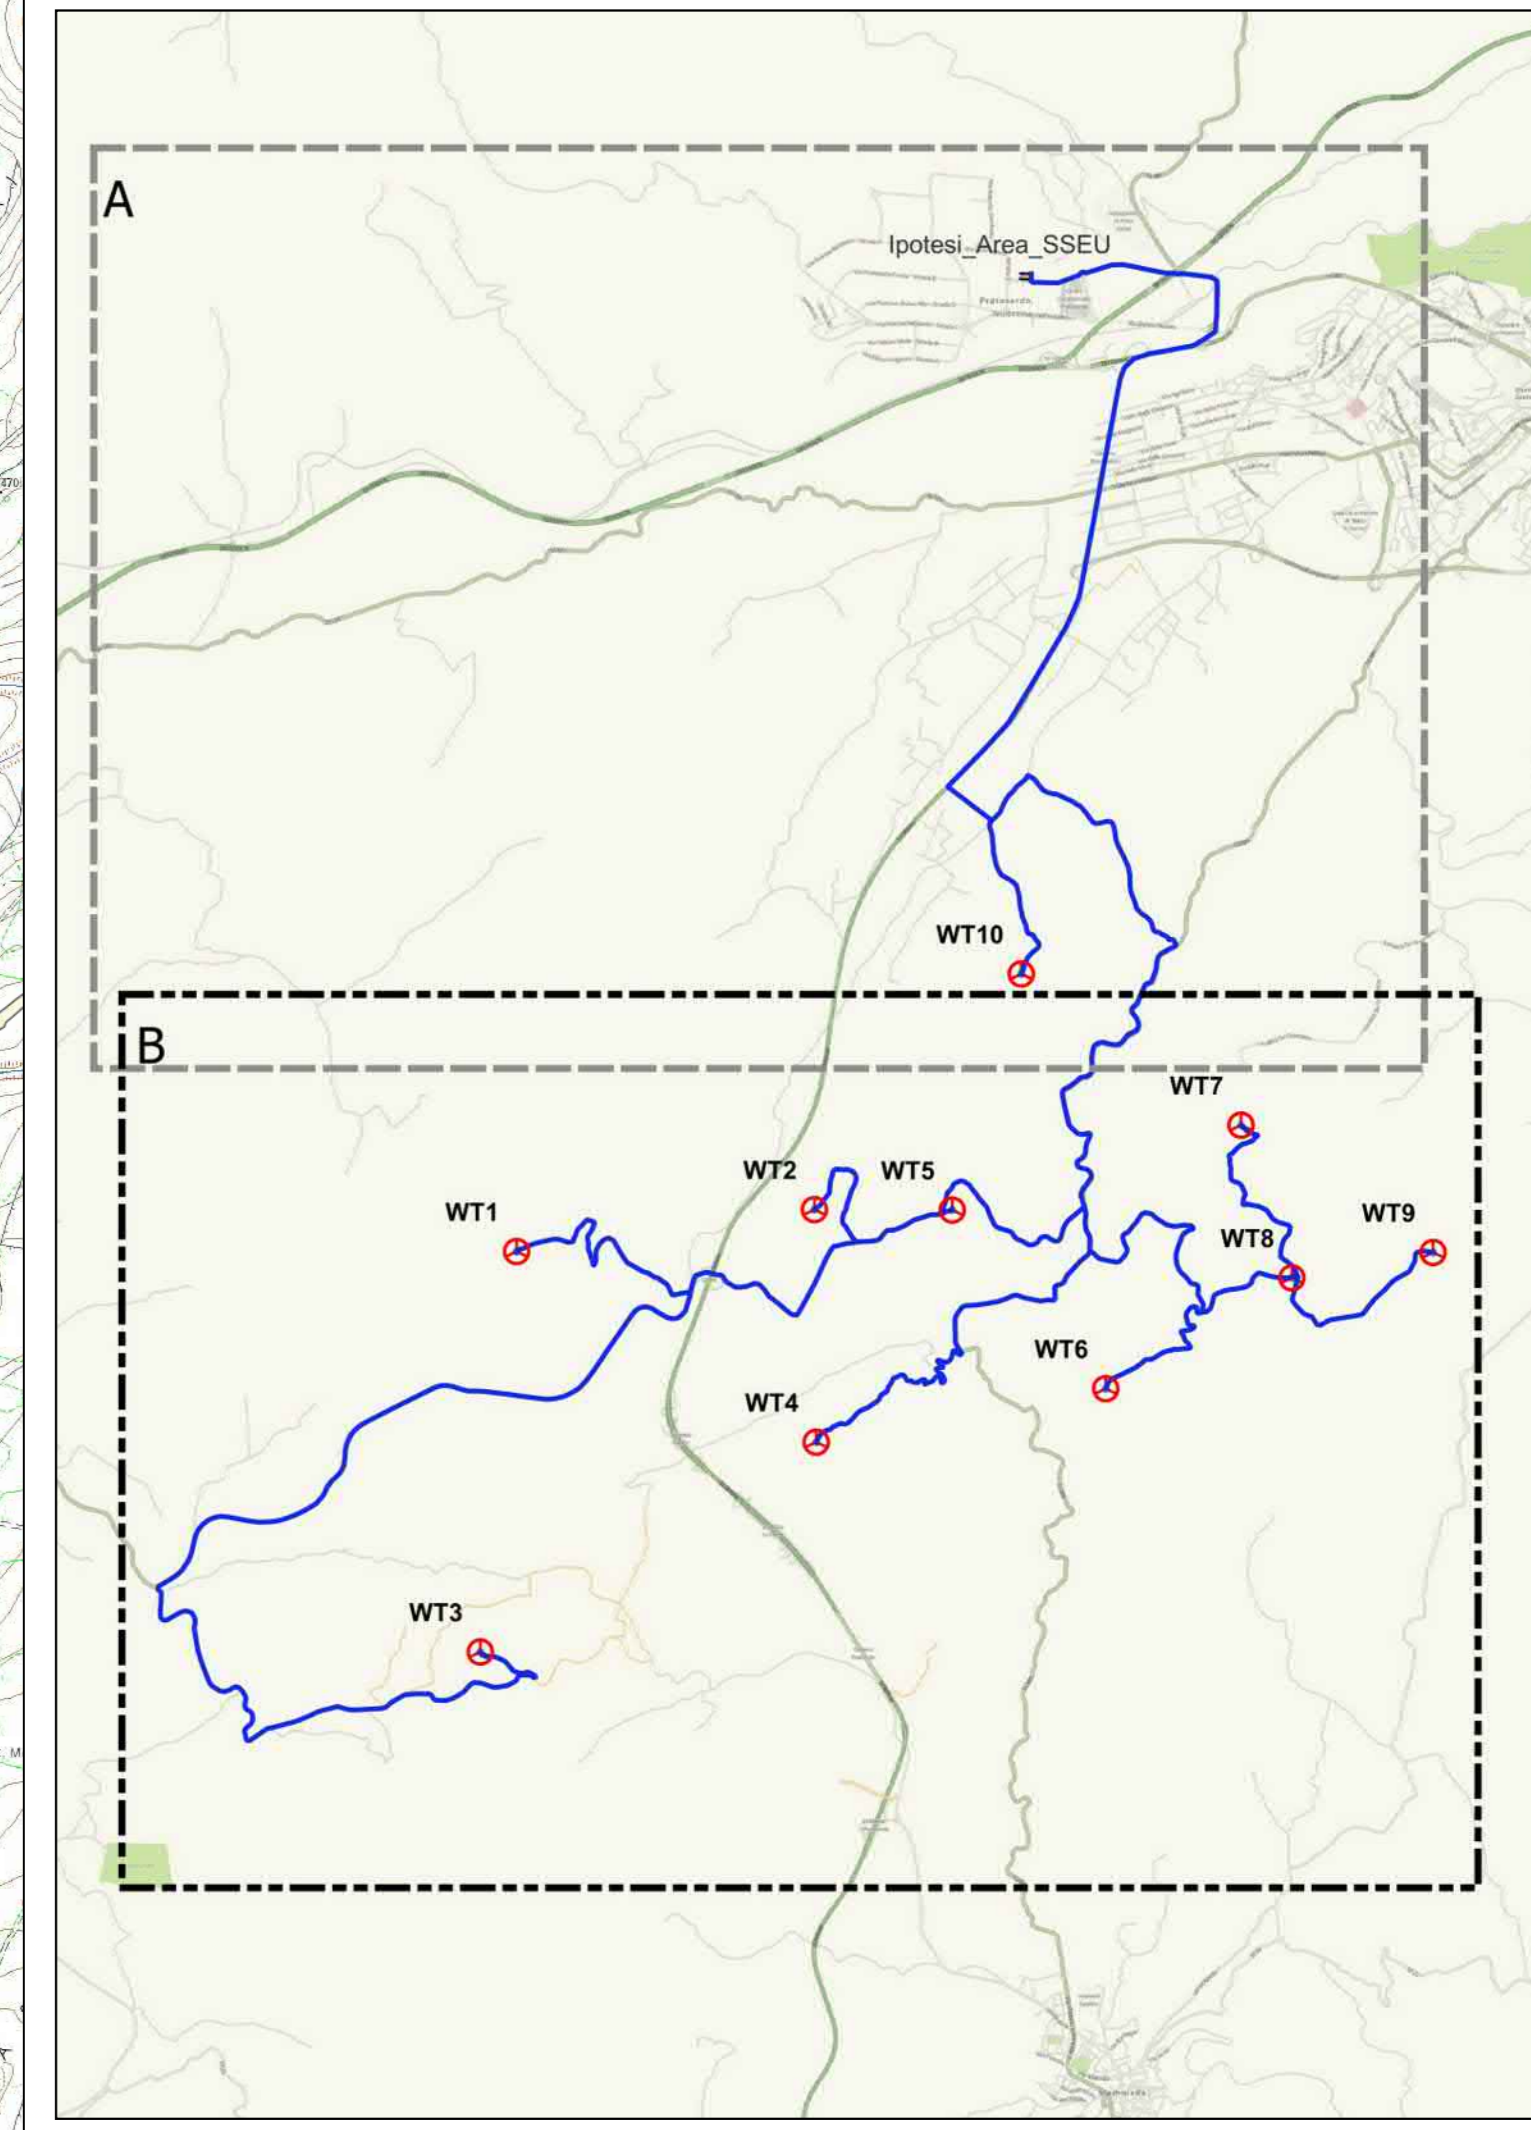

PROPRONTE:
AEI Wind Project VII S.r.l.
 Sede in:
 Via Savoia n.78 - 00196 Roma (RM)
 PEC: aeiwind-settima@legalmail.it

AEI WIND PROJECT VII S.R.L.
 P.I. 16065311004
 Via Savoia 78
 00196 Roma



OGGETTO:
 PROGETTO DEFINITIVO DI UN IMPIANTO EOLICO COMPOSTO DA 10 AEROGENERATORI CON POTENZA COMPLESSIVA DI 66 MW, DENOMINATO "CE NUORO SUD", NEI COMUNI DI ORANI (NU), ORGOSOLO (NU) E NUORO (NU) E OPERE CONNESSE NEI COMUNI DI ORANI (NU), ORGOSOLO (NU) E NUORO (NU)

NOME ELABORATO:
 PAI - RISCHIO IDRAULICO REV.DIC22

PROGETTO SVILUPPATO DA:
AGREENPOWER S.r.l.
 Sede in: Viale Via Serra, 414
 09038 Serramanna (SU) - ITALIA
 Email: info@agreenpower.it

agreenpower s.r.l.

GRUPPO DI LAVORO: Ing. Simone Abis Dott. Ing. Fabio Sirigi Dott. Ing. Giovanni Cadeddu Arch. Roberta Sanna Dott. Carolina Fadda	COLLABORATORI: BIASI Geologia S.r.l. Dott. Ing. Maurizio Medda Dott. Ing. Francesco Marzoc Dott. Ing. Roberto Mura Dott. Ing. Archibugi Manuella Simbula Ing. Andrea Mura Ing. Luigi Cecchi Ing. Antonio Carboni Ing. Nicola Solari	TIMBRO E FIRMA:
---	--	------------------------

SCALA: 1:10.000	CODICE ELABORATO: ELB.VI.17b	TIPOLOGIA: IMPIANTO EOLICO	FASE PROGETTUALE: DEFINITIVO												
<table border="1"> <tr> <td>PROVA</td> <td>PROVA</td> <td>PROVA</td> <td>PROVA</td> </tr> <tr> <td>DESCRIZIONE</td> <td>DATA</td> <td>AGGIORNAMENTO</td> <td>APPROVAZIONE</td> </tr> <tr> <td>REV.</td> <td></td> <td>CONTROLLATO</td> <td>APPROVATO</td> </tr> </table>				PROVA	PROVA	PROVA	PROVA	DESCRIZIONE	DATA	AGGIORNAMENTO	APPROVAZIONE	REV.		CONTROLLATO	APPROVATO
PROVA	PROVA	PROVA	PROVA												
DESCRIZIONE	DATA	AGGIORNAMENTO	APPROVAZIONE												
REV.		CONTROLLATO	APPROVATO												

