



SEZIONE TRASVERSALE PIATTAFORMA

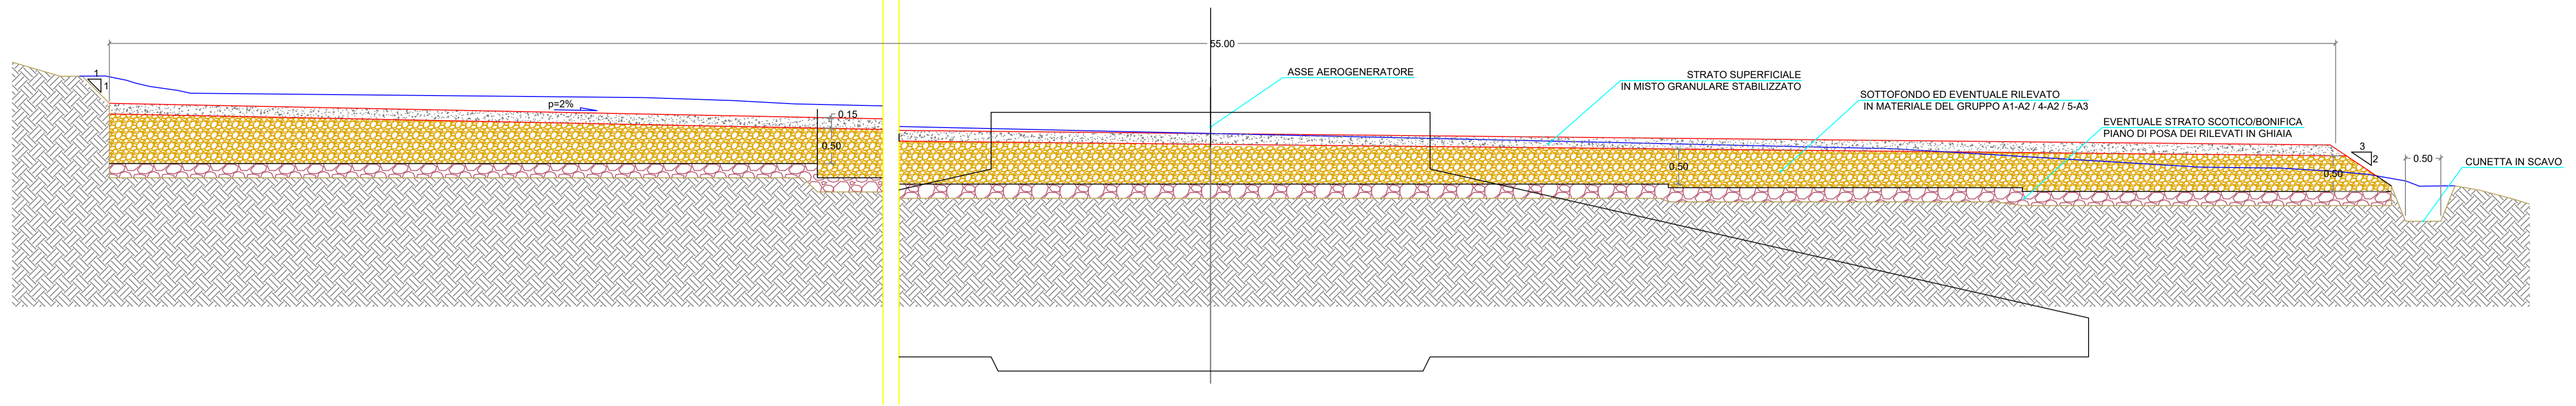


STRADE DI NUOVA REALIZZAZIONE


SEZIONE TIPO

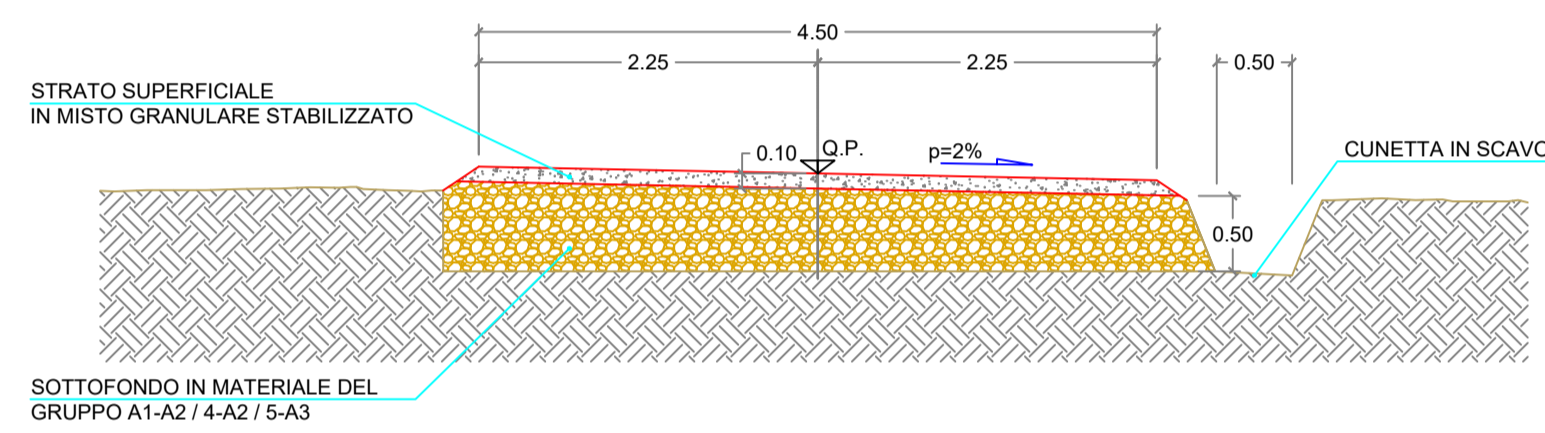


SEZIONE TIPO IN RILEVATO

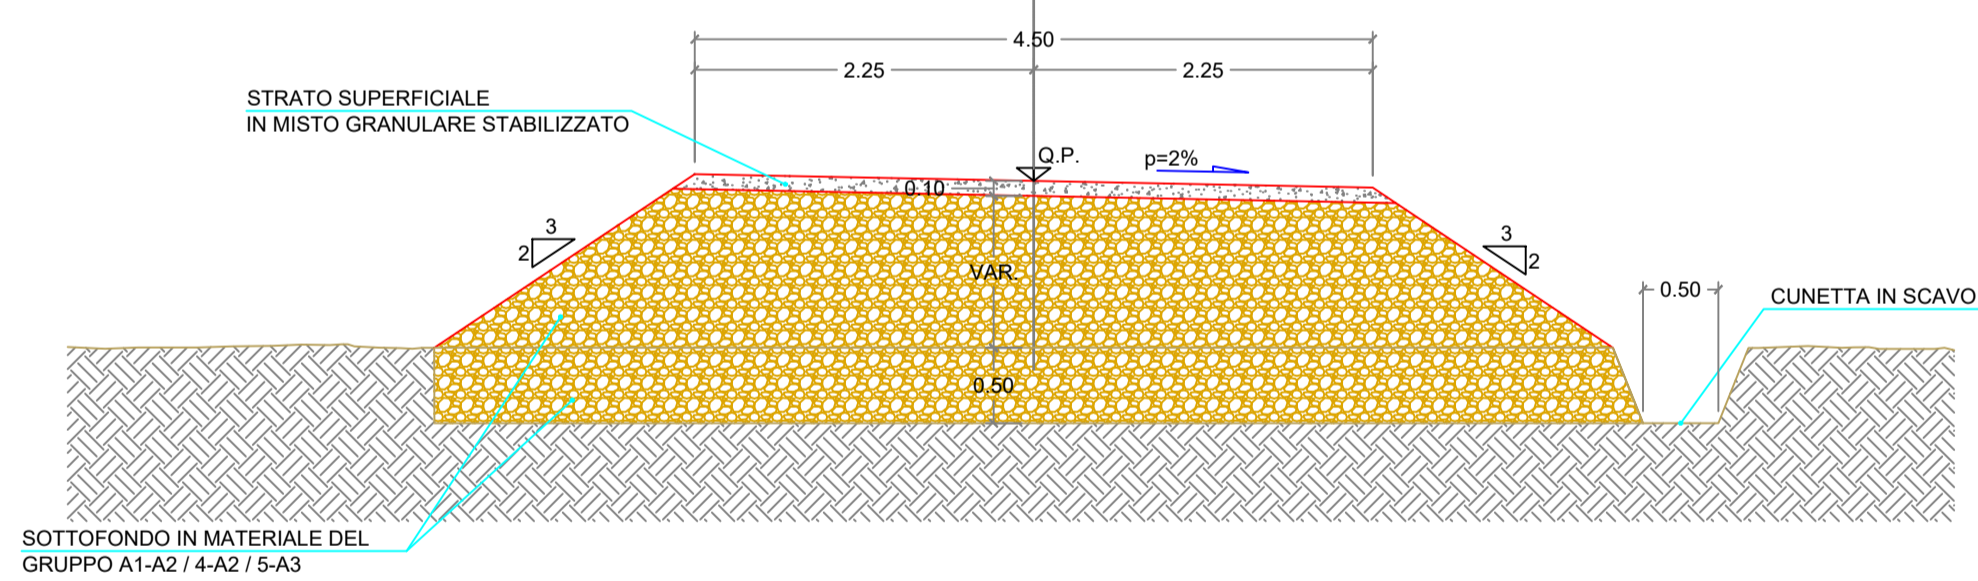

SEZIONE TIPO IN SCAVO

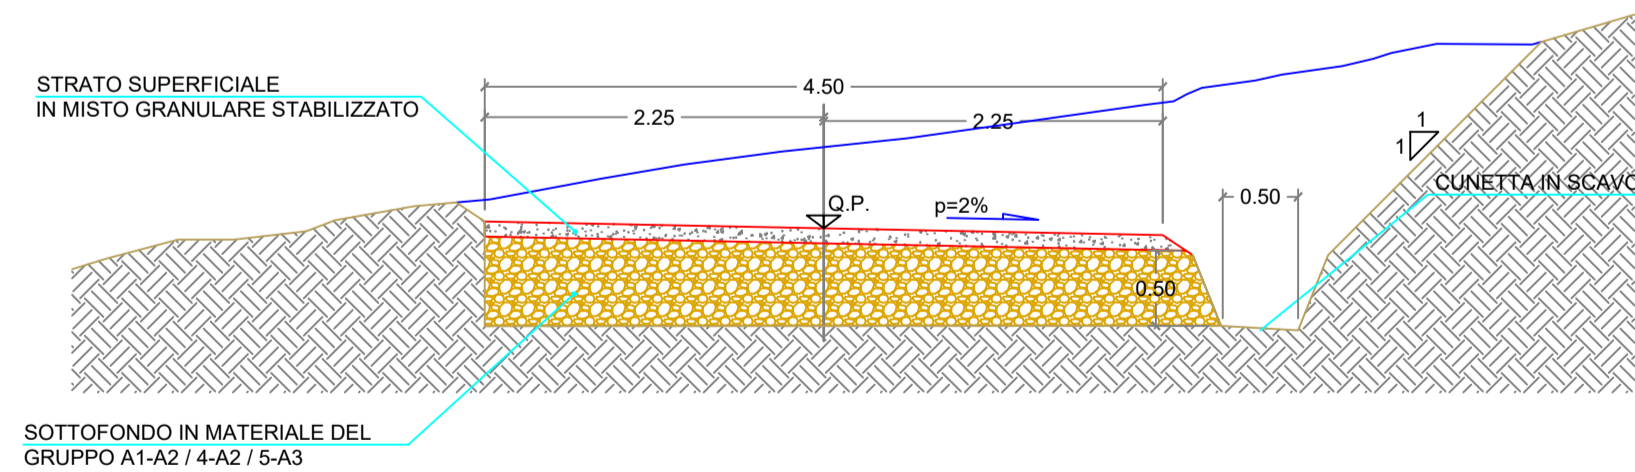


SEZIONE TIPO IN MEZZACOSTA

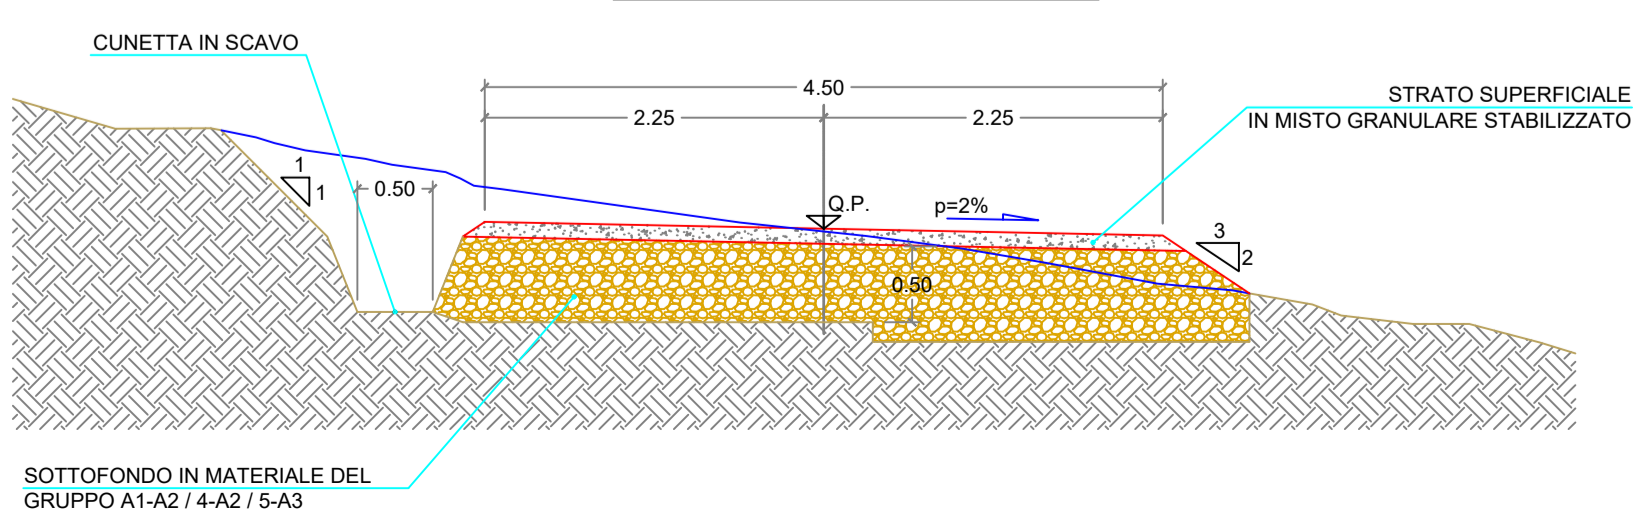


RIPRISTINO ED ADEGUAMENTO DI STRADE ESISTENTI

SEZIONE TIPO

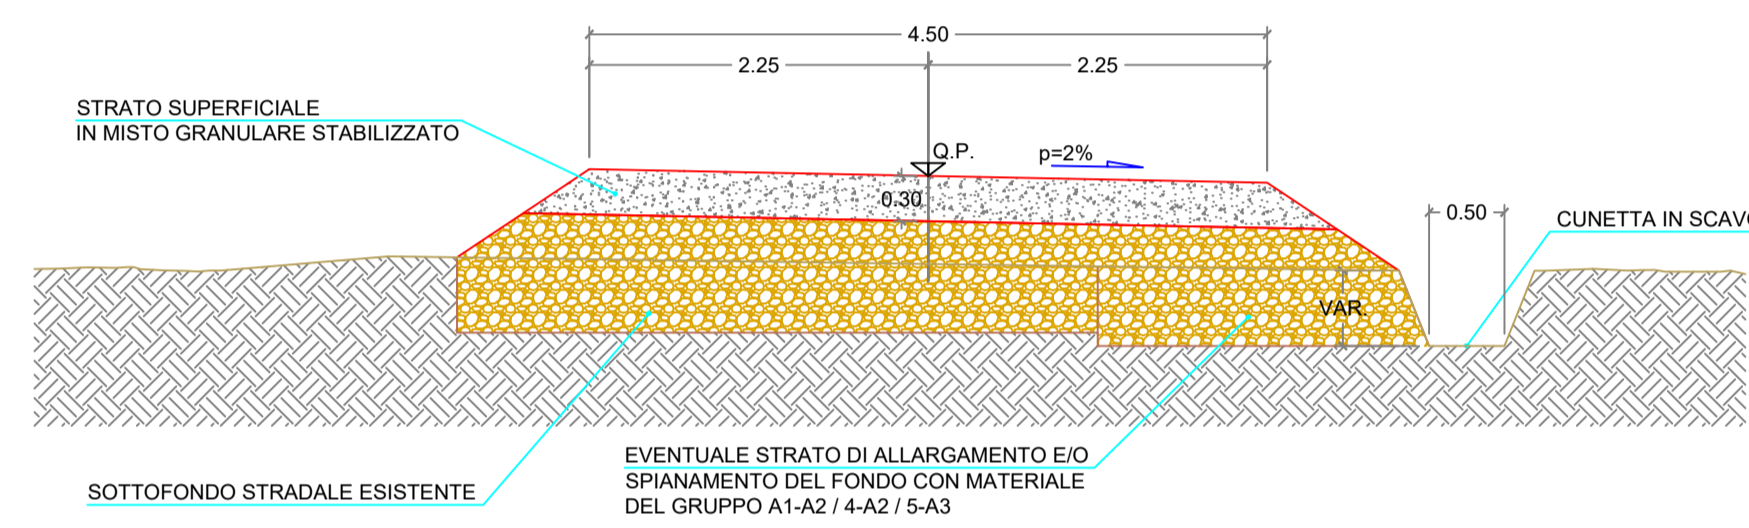


PARTICOLARI PAVIMENTAZIONE STRADE E PIAZZOLE


STRADE NUOVE

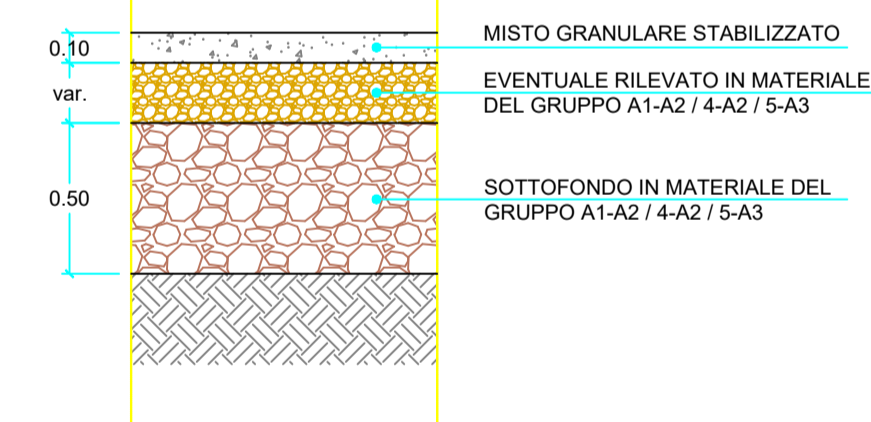

STRADE ADEGUATE

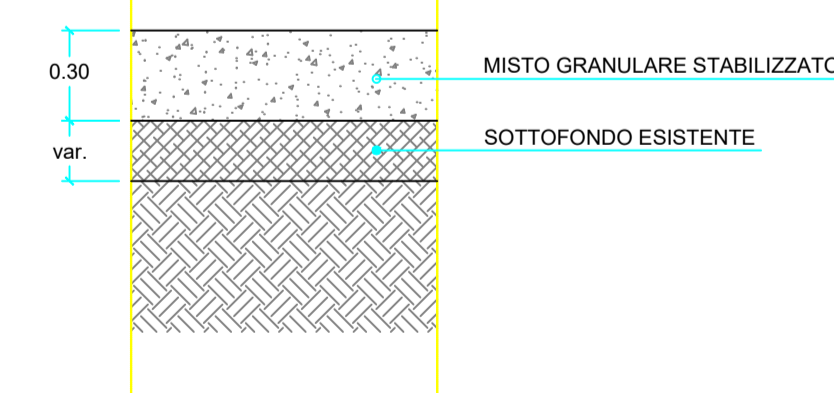

PIAZZOLE

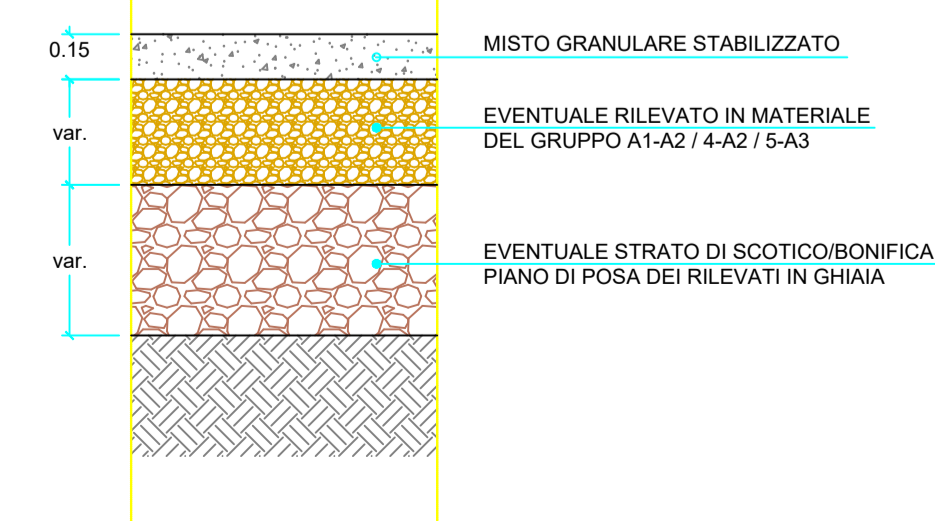

PROPONENTE:  
AEI Wind Project VII S.r.l.  
Sede in:  
Via Savoia n.78 - 00198 Roma (RM)  
PEC: aeiwind-settima@legalmail.it



PROVINCIA DI NUORO



COMUNE DI NUORO



COMUNE DI ORANI



COMUNE DI ORGOSOLO



REGIONE SARDEGNA

OGGETTO:  
PROGETTO DEFINITIVO DI UN IMPIANTO EOLICO COMPOSTO DA 10 AEROGENERATORI CON POTENZA COMPLESSIVA DI 66 MW, DENOMINATO "CE NUORO SUD", NEI COMUNI DI ORANI (NU), ORGOSOLO (NU) E NUORO (NU) E OPERE CONNESSE NEI COMUNI DI ORANI (NU), ORGOSOLO (NU) E NUORO (NU)

NOME ELABORATO:

SEZIONI STRADALI TIPO

PROGETTO SVILUPPATO DA:  
AGREENPOWER s.r.l.  
Sede legale: Via Serra, 44  
09038 Serramanna (SU) - ITALIA  
Email: info@agreenpower.it



GRUPPO DI LAVORO:

Ing. Simone Abis  
Dott. Ing. Fabio Sirigu  
Dott. Ing. Daniele Cabiddu  
Arch. Roberta Sanna  
Dott. Gianluca Fadda

COLLABORATORI:

BIA Srl  
Geologica Srl  
Dott. Nat. Maurizio Medda  
Dott. Nat. Francesco Mascia  
Dott. Agronomo Vincenzo Sechi  
Dott.ssa Archeologa Manuela Simbula  
Ing. Federico Miscali  
Ing. Luigi Cuccu  
Ing. Vincenzo Carboni  
Ing. Nicola Sollai

TIMBRO E FIRMA:

SCALA:	CODICE ELABORATO	TIPOLOGIA	FASE PROGETTUALE
-	ELB.PC.05	IMPIANTO EOLICO	DEFINITIVO
3			
2			
1			
0	Prima emissione	Gennaio 2024	Agreenpower
REV.	DESCRIZIONE	DATA	AGREENPOWER APPROVATO
			AGREENPOWER APPROVATO