


- LEGENDA**
- Aerogeneratori
  - Limiti Amministrativi Comunali
  - DGR 59/90 DEL 2000 - DISTANZA AEROGENERATORI
  - Direzione predominante del vento
  - 3D=510 m
  - 5D=850 m

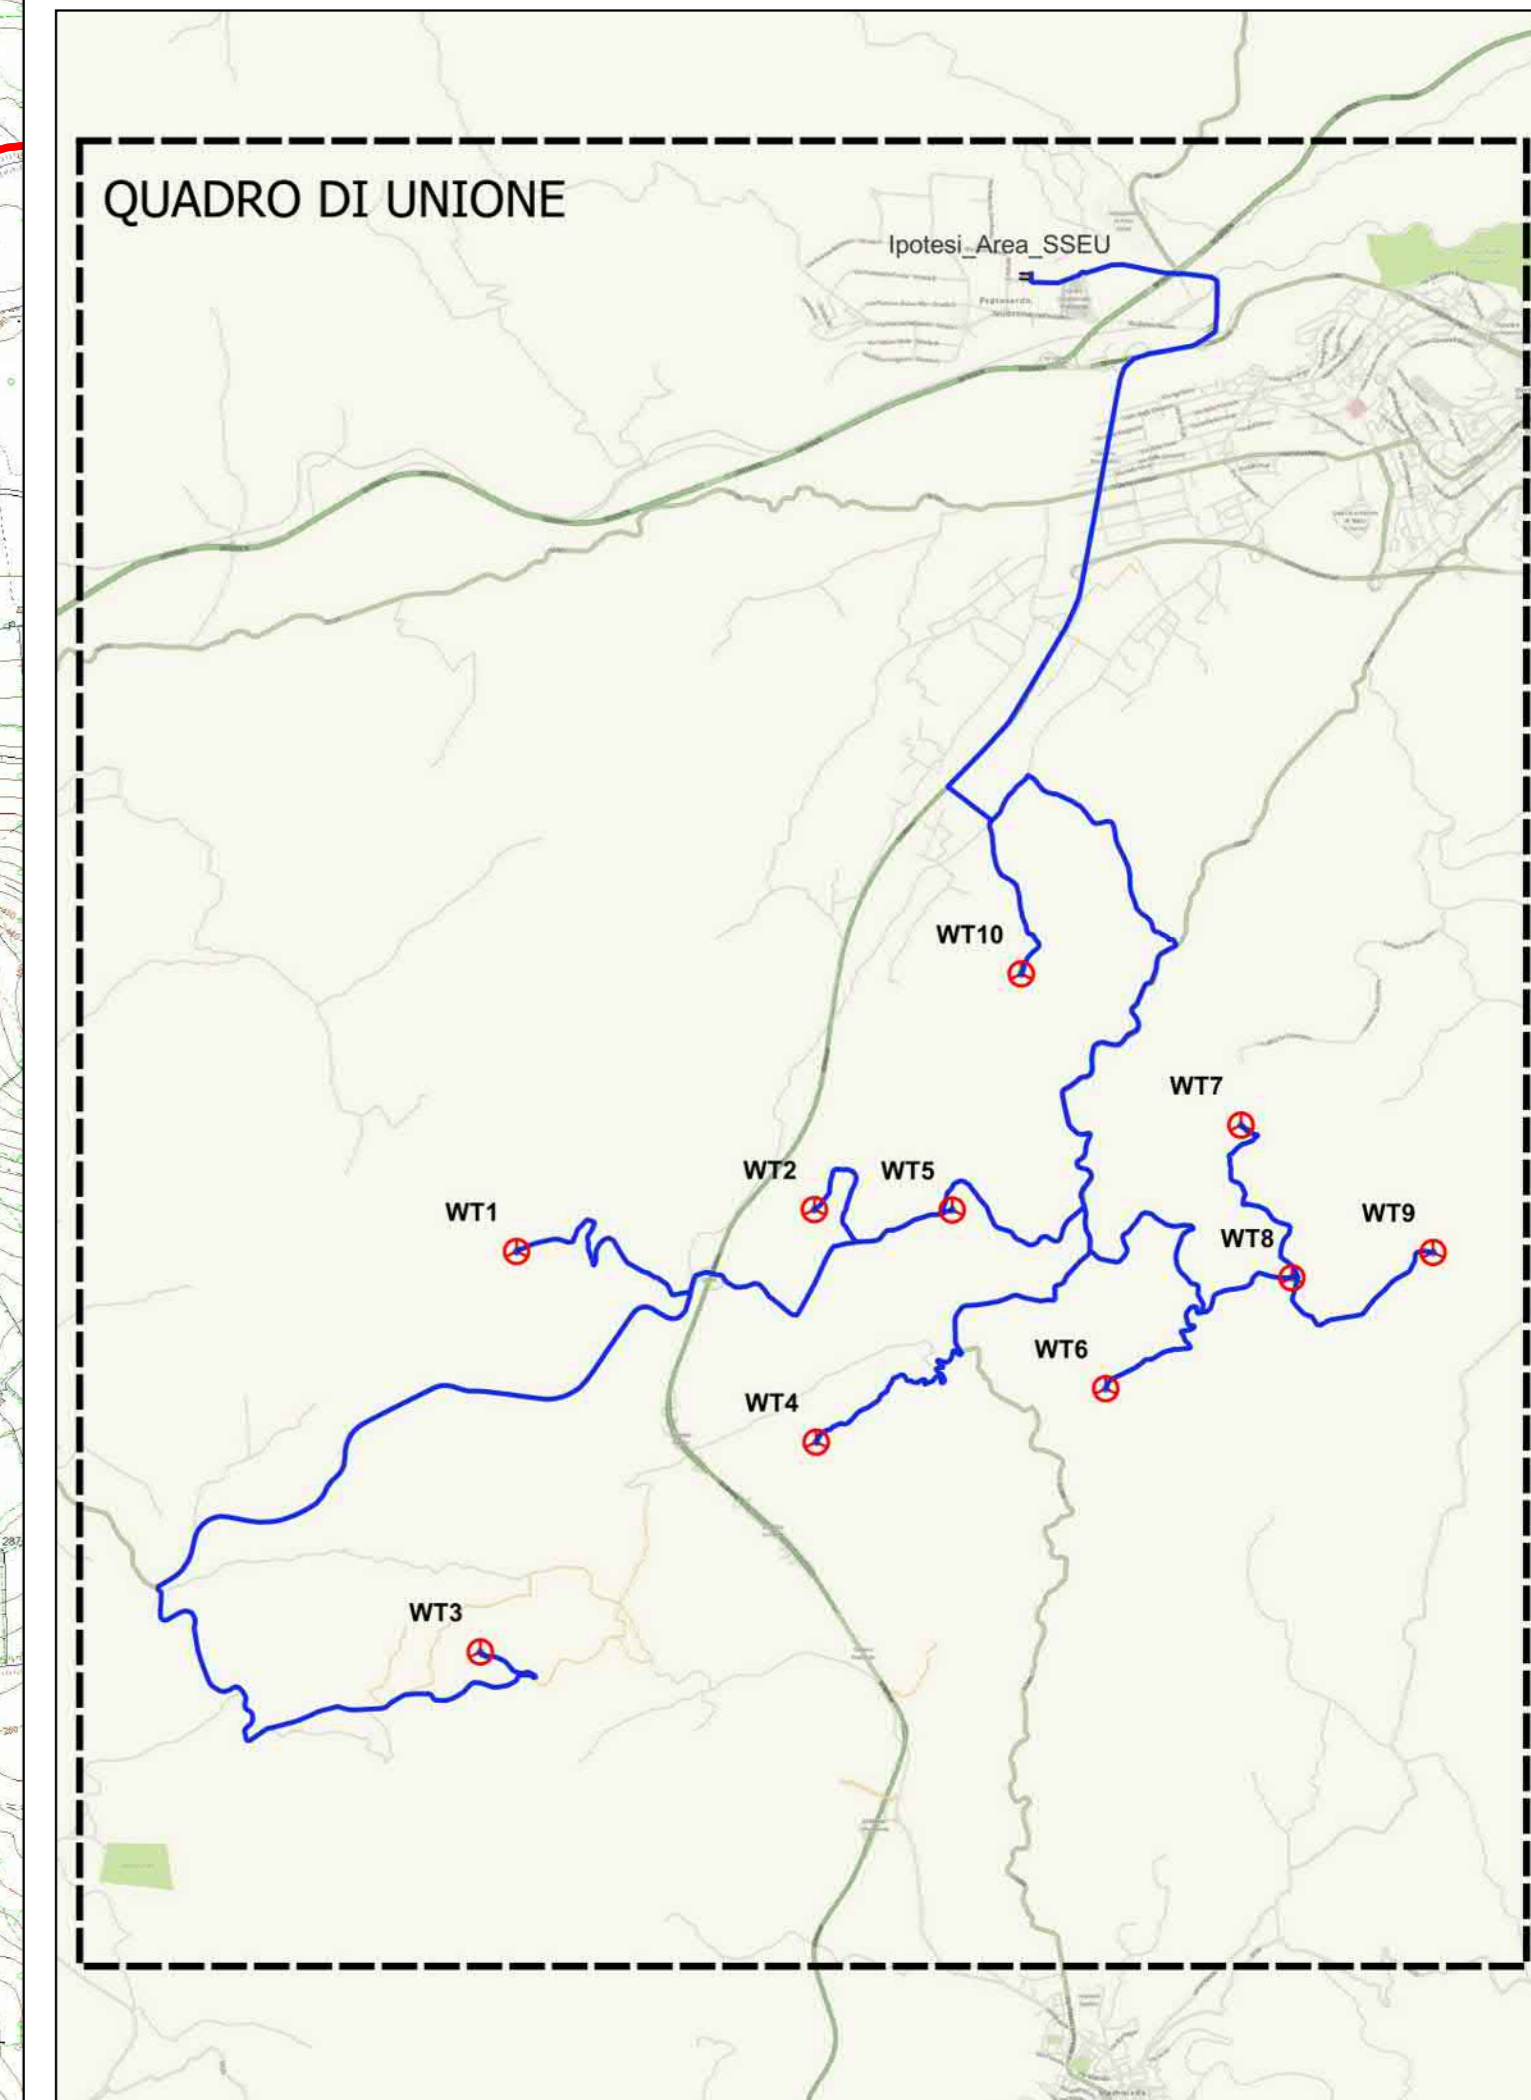

PROPRONTE:  
**AEI Wind Project VII S.r.l.**  
 Sede in:  
 Via Savola n. 78 - 00198 Roma (RM)  
 PEC: aewind-settima@legalmail.it



OGGETTO:  
 PROGETTO DEFINITIVO DI UN IMPIANTO EOLICO COMPOSTO DA 10 AEROGENERATORI CON POTENZA COMPLESSIVA DI 66 MW, DENOMINATO "CE NUORO SUD", NEI COMUNI DI ORANI (NU), ORGOSOLO (NU) E NUORO (NU) E OPERE CONNESSE NEI COMUNI DI ORANI (NU), ORGOSOLO (NU) E NUORO (NU)

NOME ELABORATO:  
 DISTANZA TRA AEROGENERATORI 3D-5D (D.G.R. 59/90 DEL 27/11/2020)

PROGETTO SVILUPPATO DA:  
**AGREENPOWER S.r.l.**  
 Sede legale: Via Serra, 44  
 09038 Serramanna (SU) - ITALIA  
 Email: info@agreenpower.it



<b>GRUPPO DI LAVORO:</b> Ing. Simona Bilo Dott. Ing. Fabrizio Sirigi Dott. Ing. Daniele Calabro Arch. Roberta Sima Dott. Gianluca Falda	<b>COLLABORATORI:</b> S.p.a. Geologica Srls Dott. Ing. Massimo Madaia Dott. Ing. Francesco Mascia Dott. Agostino Vincenzo Sacco Dott.ssa Architetto Mariella Simbula Ing. Luigi Cuccu Ing. Simona Carlucci Ing. Nicola Solari	<b>TIMBRO E FIRMA:</b>
--	---	------------------------

SCALA: 1:25.000	CODICE ELABORATO ELB.PC.06	TIPOLOGIA IMPIANTO EOLICO	FASE PROGETTUALE DEFINITIVO																
FORMATO: A0	<table border="1"> <tr> <td>Prima emissione</td> <td>02/01/2024</td> <td>Aggiornato</td> <td>02/01/2024</td> <td>Aggiornato</td> <td>02/01/2024</td> <td>Aggiornato</td> <td>02/01/2024</td> </tr> <tr> <td>Autore</td> <td></td> <td>Disegnato</td> <td></td> <td>Verificato</td> <td></td> <td>Approvato</td> <td></td> </tr> </table>			Prima emissione	02/01/2024	Aggiornato	02/01/2024	Aggiornato	02/01/2024	Aggiornato	02/01/2024	Autore		Disegnato		Verificato		Approvato	
Prima emissione	02/01/2024	Aggiornato	02/01/2024	Aggiornato	02/01/2024	Aggiornato	02/01/2024												
Autore		Disegnato		Verificato		Approvato													

