




Sezione X

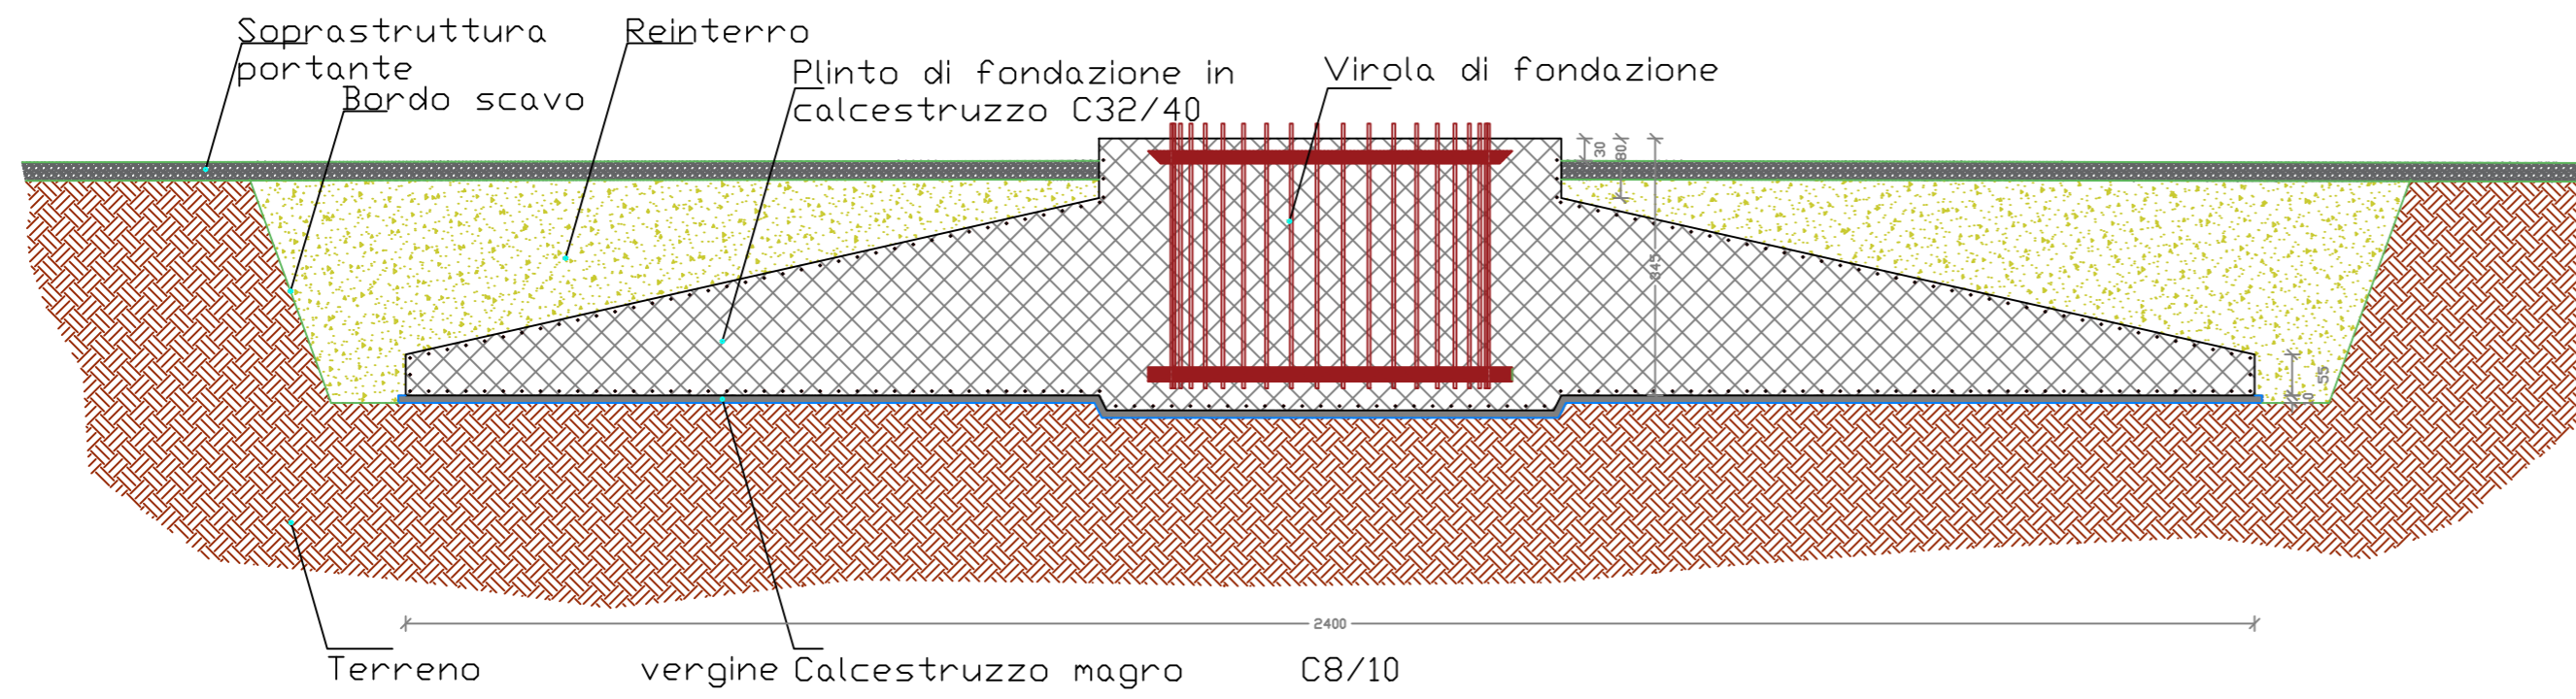

Planimetria

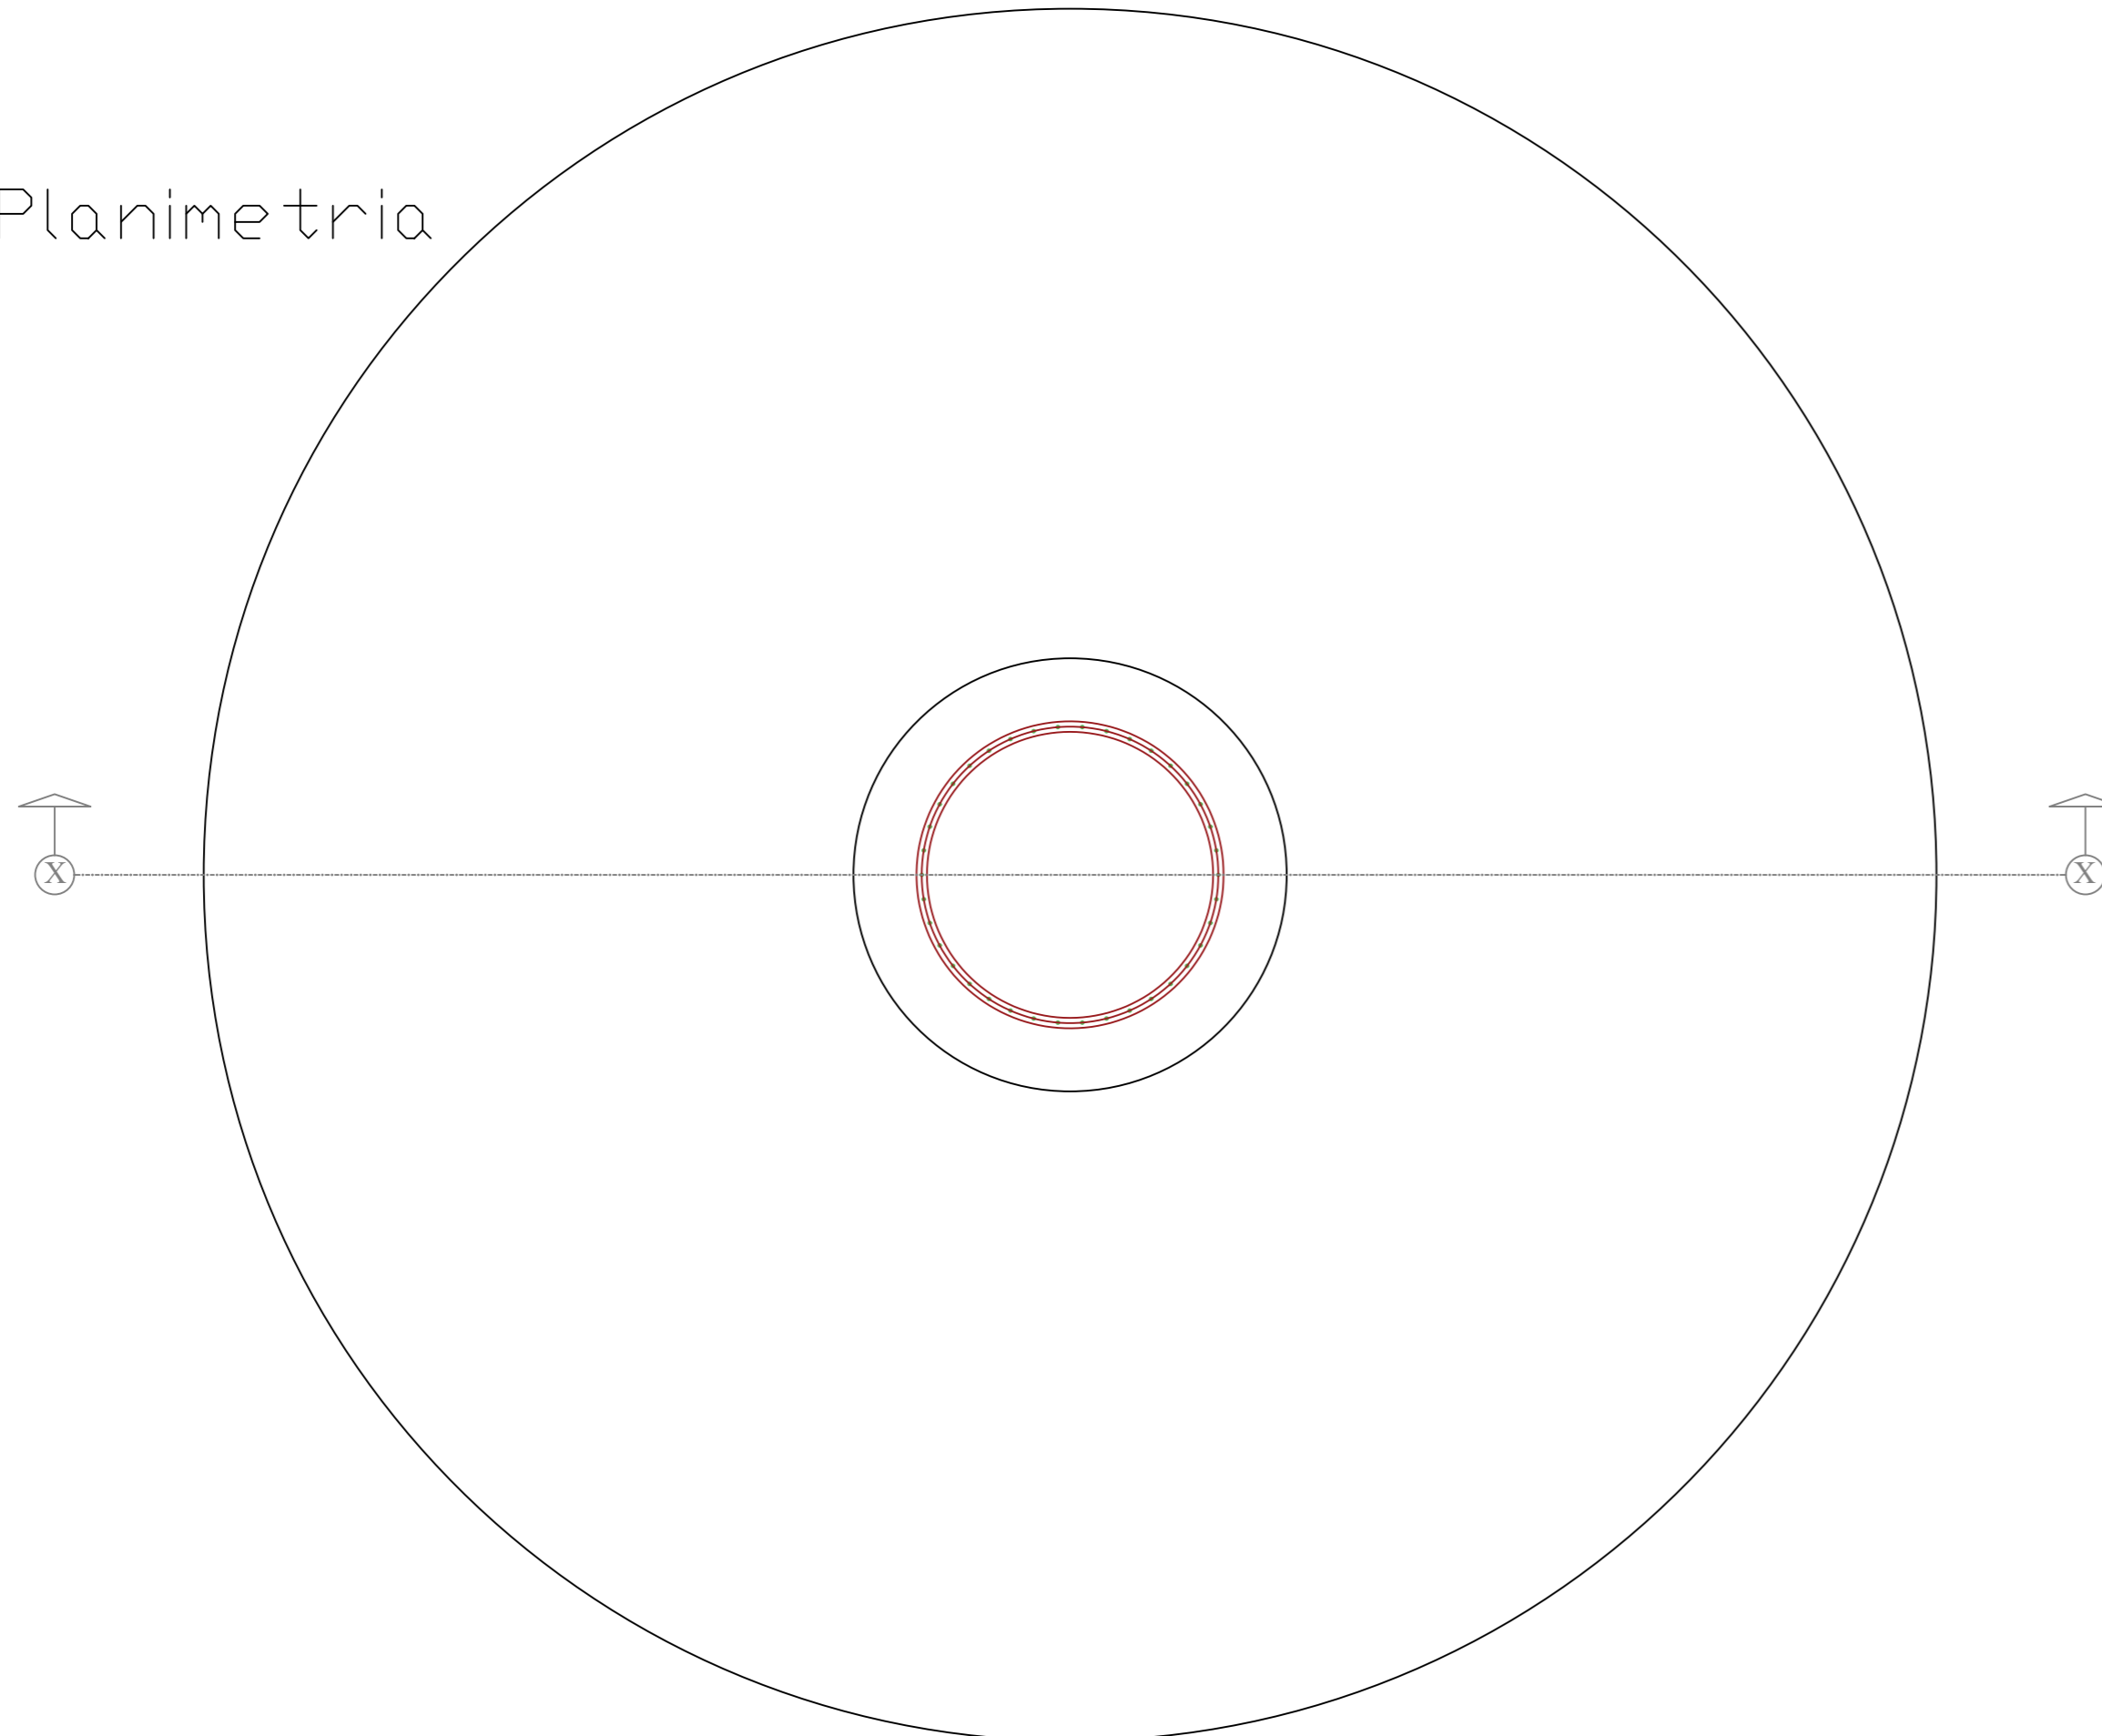

SIEMENS GAMESA SG6.6-170

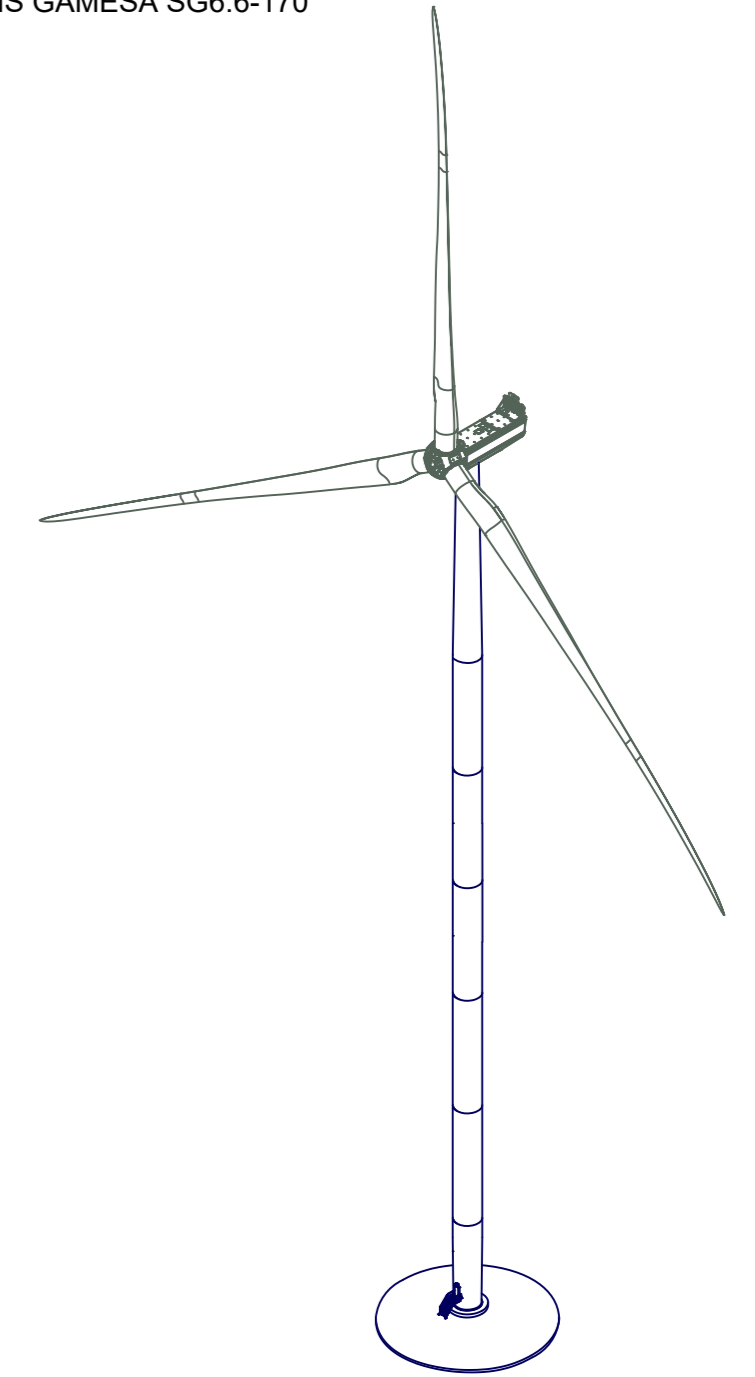

PROPONENTE:
AEI Wind Project VII S.r.l.
 Sede in:
 Via Savoia n.78 - 00198 Roma (RM)
 PEC: aeiwind-settima@legalmail.it



PROVINCIA DI NUORO



COMUNE DI NUORO



COMUNE DI ORANI



COMUNE DI ORGOSOLO



REGIONE SARDEGNA

OGGETTO:
 PROGETTO DEFINITIVO DI UN IMPIANTO EOLICO COMPOSTO DA 10 AEROGENERATORI CON POTENZA COMPLESSIVA DI 66 MW, DENOMINATO "CE NUORO SUD", NEI COMUNI DI ORANI (NU), ORGOSOLO (NU) E NUORO (NU) E OPERE CONNESSE NEI COMUNI DI ORANI (NU), ORGOSOLO (NU) E NUORO (NU)

NOME ELABORATO:
FONDAZIONE TIPO AEROGENERATORE

PROGETTO SVILUPPATO DA:
AGREENPOWER s.r.l.
 Sede legale: Via Serra, 44
 09038 Serramanna (SU) - ITALIA
 Email: info@agreenpower.it



GRUPPO DI LAVORO:
 Ing. Simone Abbi
 Dott. Ing. Fabio Sirigu
 Dott. Ing. Daniele Cabiddu
 Arch. Roberta Sanna
 Dott. Gianluca Falda

COLLABORATORI:
 BIA Srl
 Geologia Srl
 Dott. Ing. Maurizio Medda
 Dott. Ing. Francesco Mascia
 Dott. Agronomo Vincenzo Sechi
 Dott.ssa Architetto Mirella Simbulu
 Ing. Federico Miscali
 Ing. Luigi Cuccu
 Ing. Vincenzo Carboni
 Ing. Nicola Sollai

TIMBRO E FIRMA:

SCALA:	CODICE ELABORATO	TIPOLOGIA	FASE PROGETTUALE
-	ELB.PC.10	IMPIANTO EOLICO	DEFINITIVO
FORMATO:			
1			
2			
Il presente documento è di proprietà di Agreenpower S.r.l. che ne tutela i diritti a termine di legge.