



ATTRAVERSAMENTO IN CORRISPONDENZA DEI TRATTI IN RETTILINEO

Scala 1:50

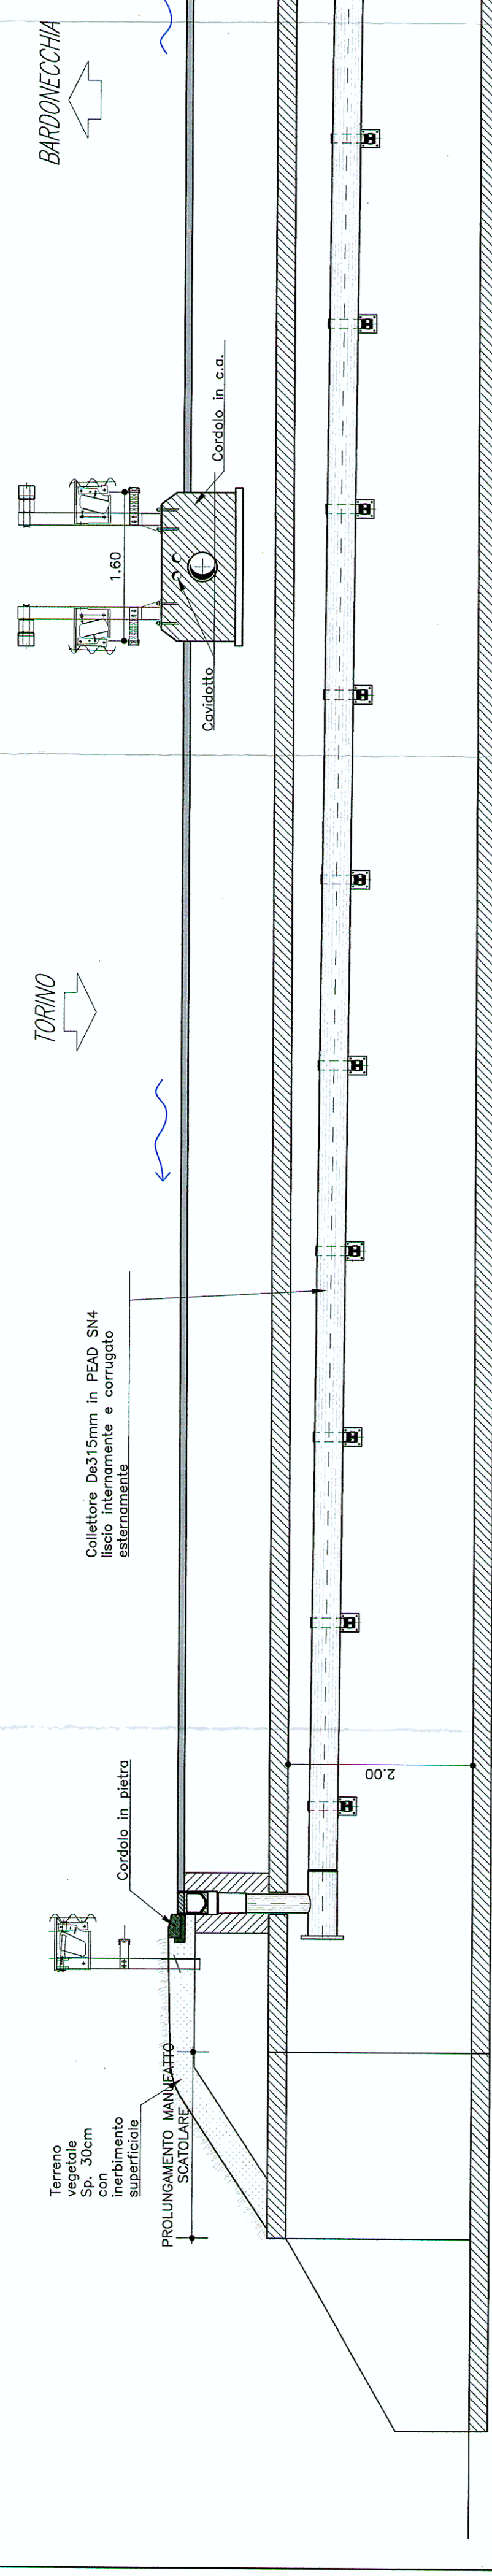


ATTRAVERSAMENTO IN CORRISPONDENZA DEI TRATTI IN CURVA

Scala 1:50

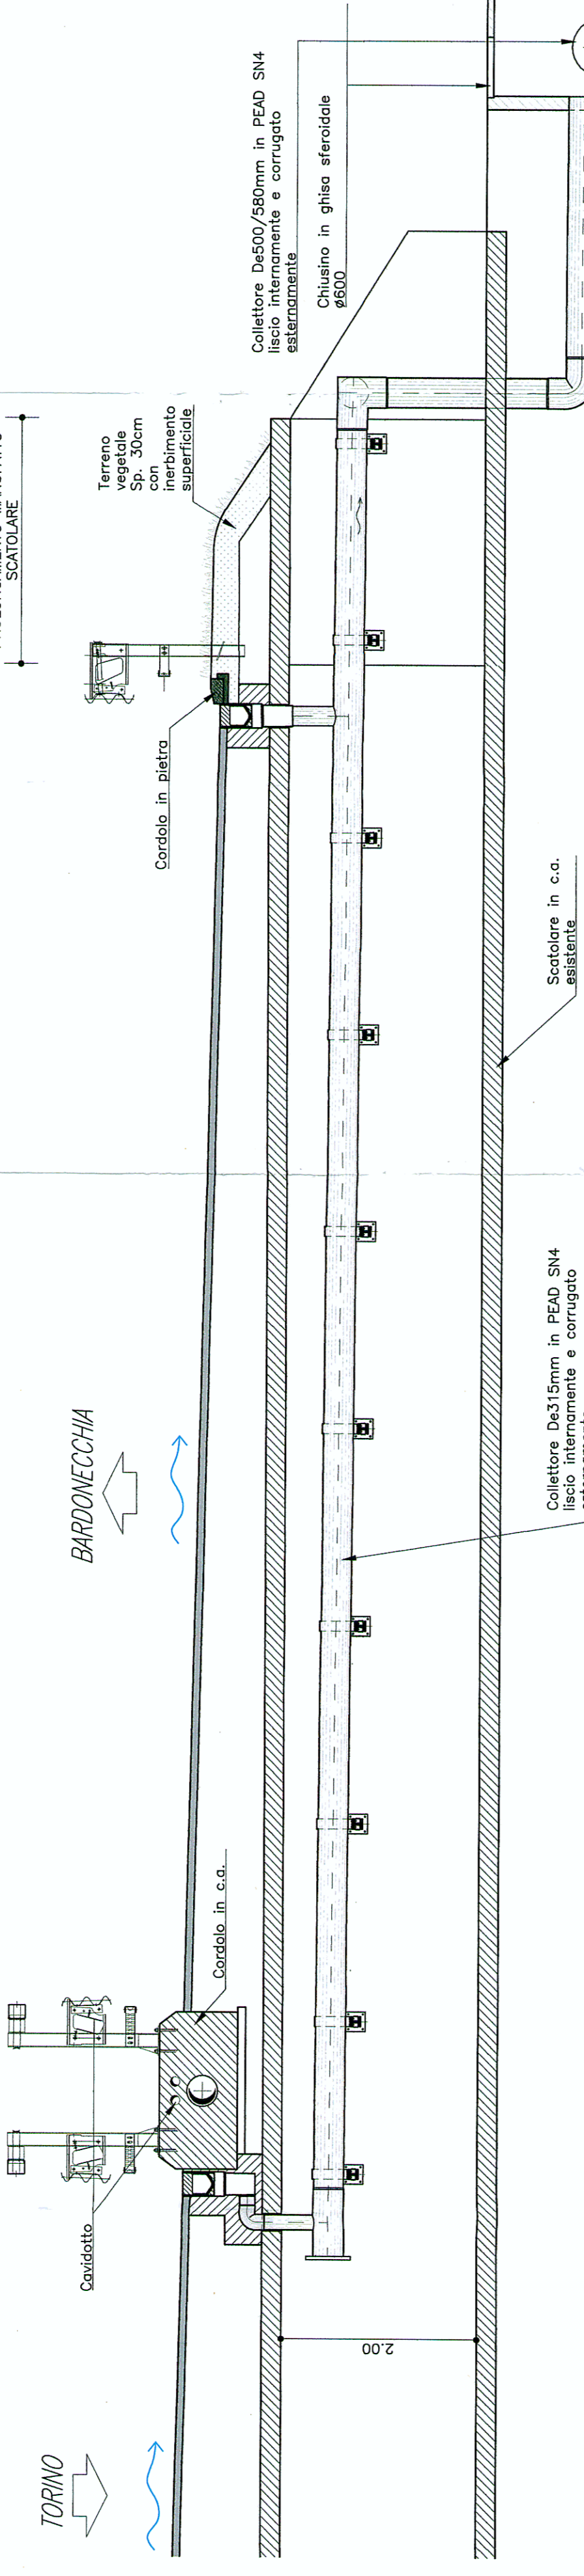


PARTICOLARE SCARICO CAMELLETTA SU SPARTITRAFFICO CENTRALE

Scala 1:20 (misure espresse in cm)

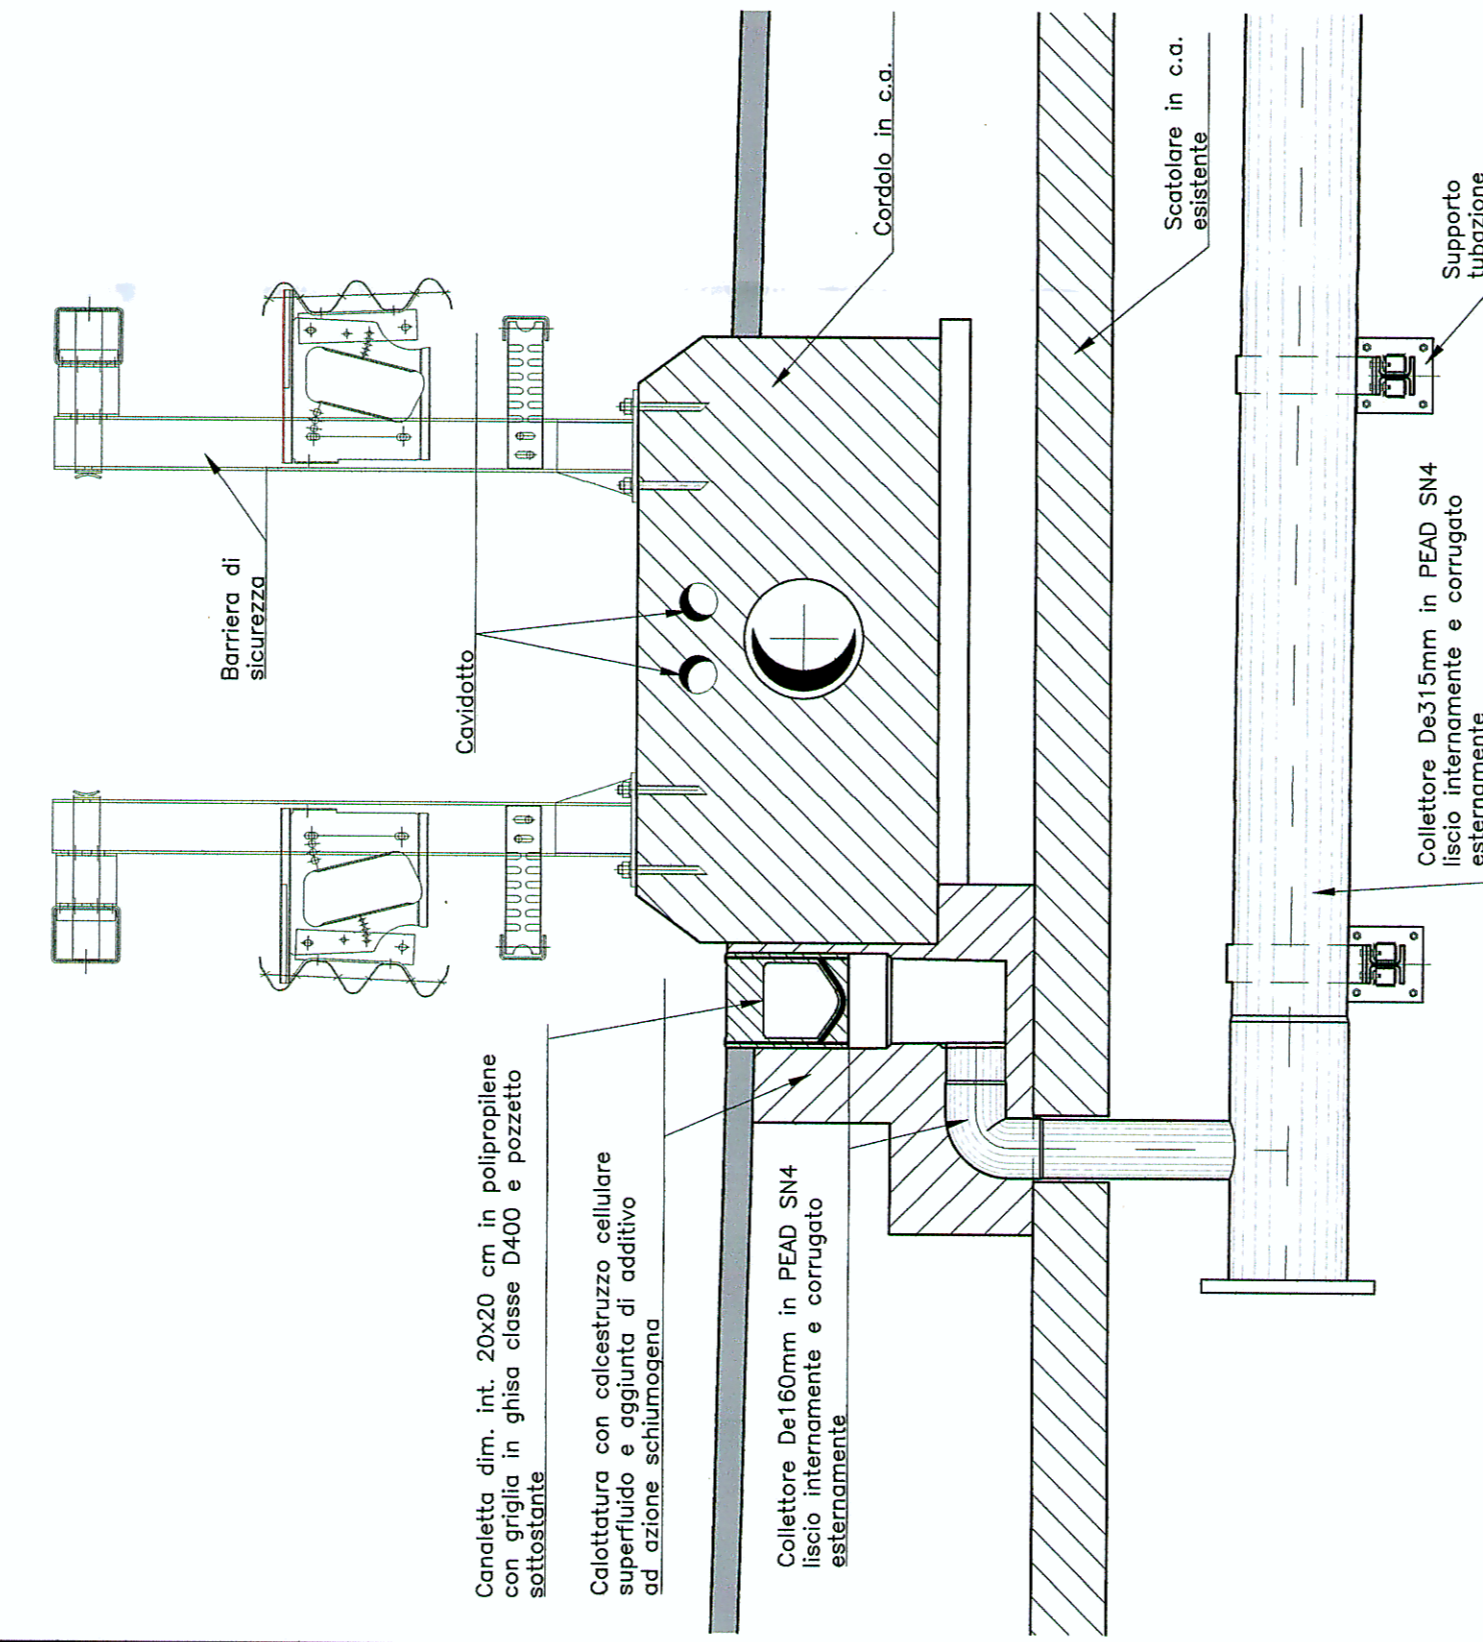


PIANTA A MURATURE SCOPERTE

Scala 1:50

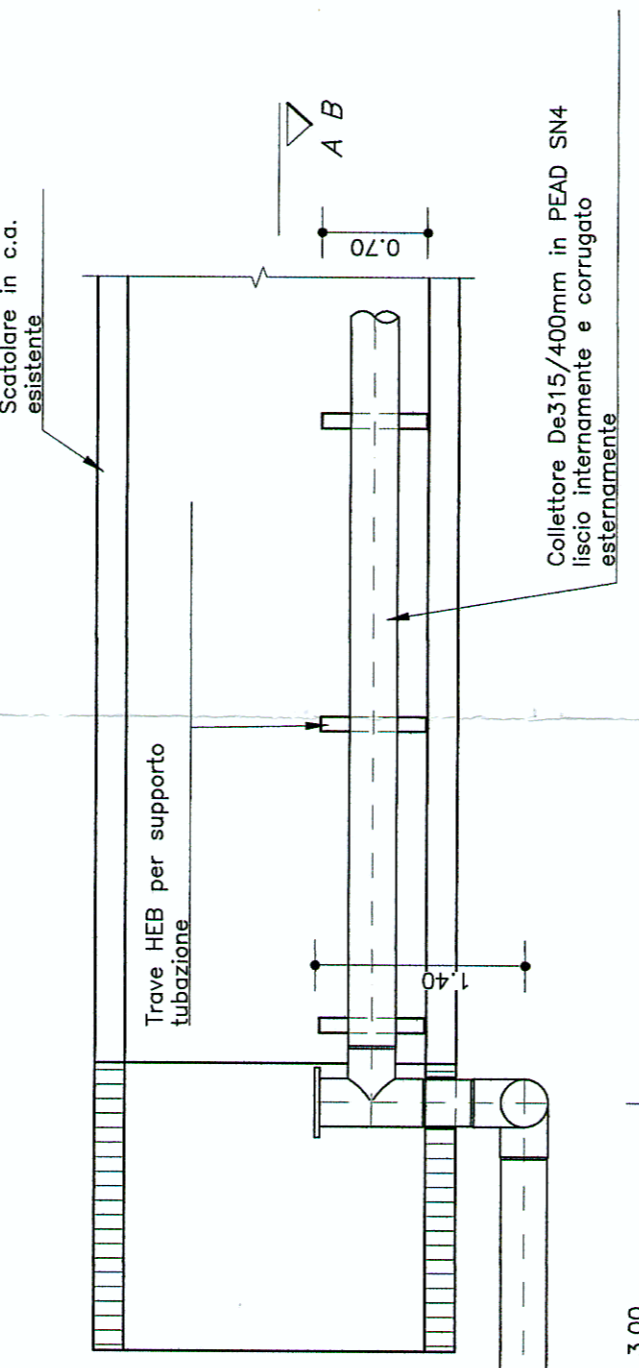


PARTICOLARE SCARICO CORDOLO IN C.A. PIATTAFORMA LATO TORINO E LATO BARDONECCHIA IN AFFIANCAMENTO RAMPE

Scala 1:20 (misure espresse in cm)

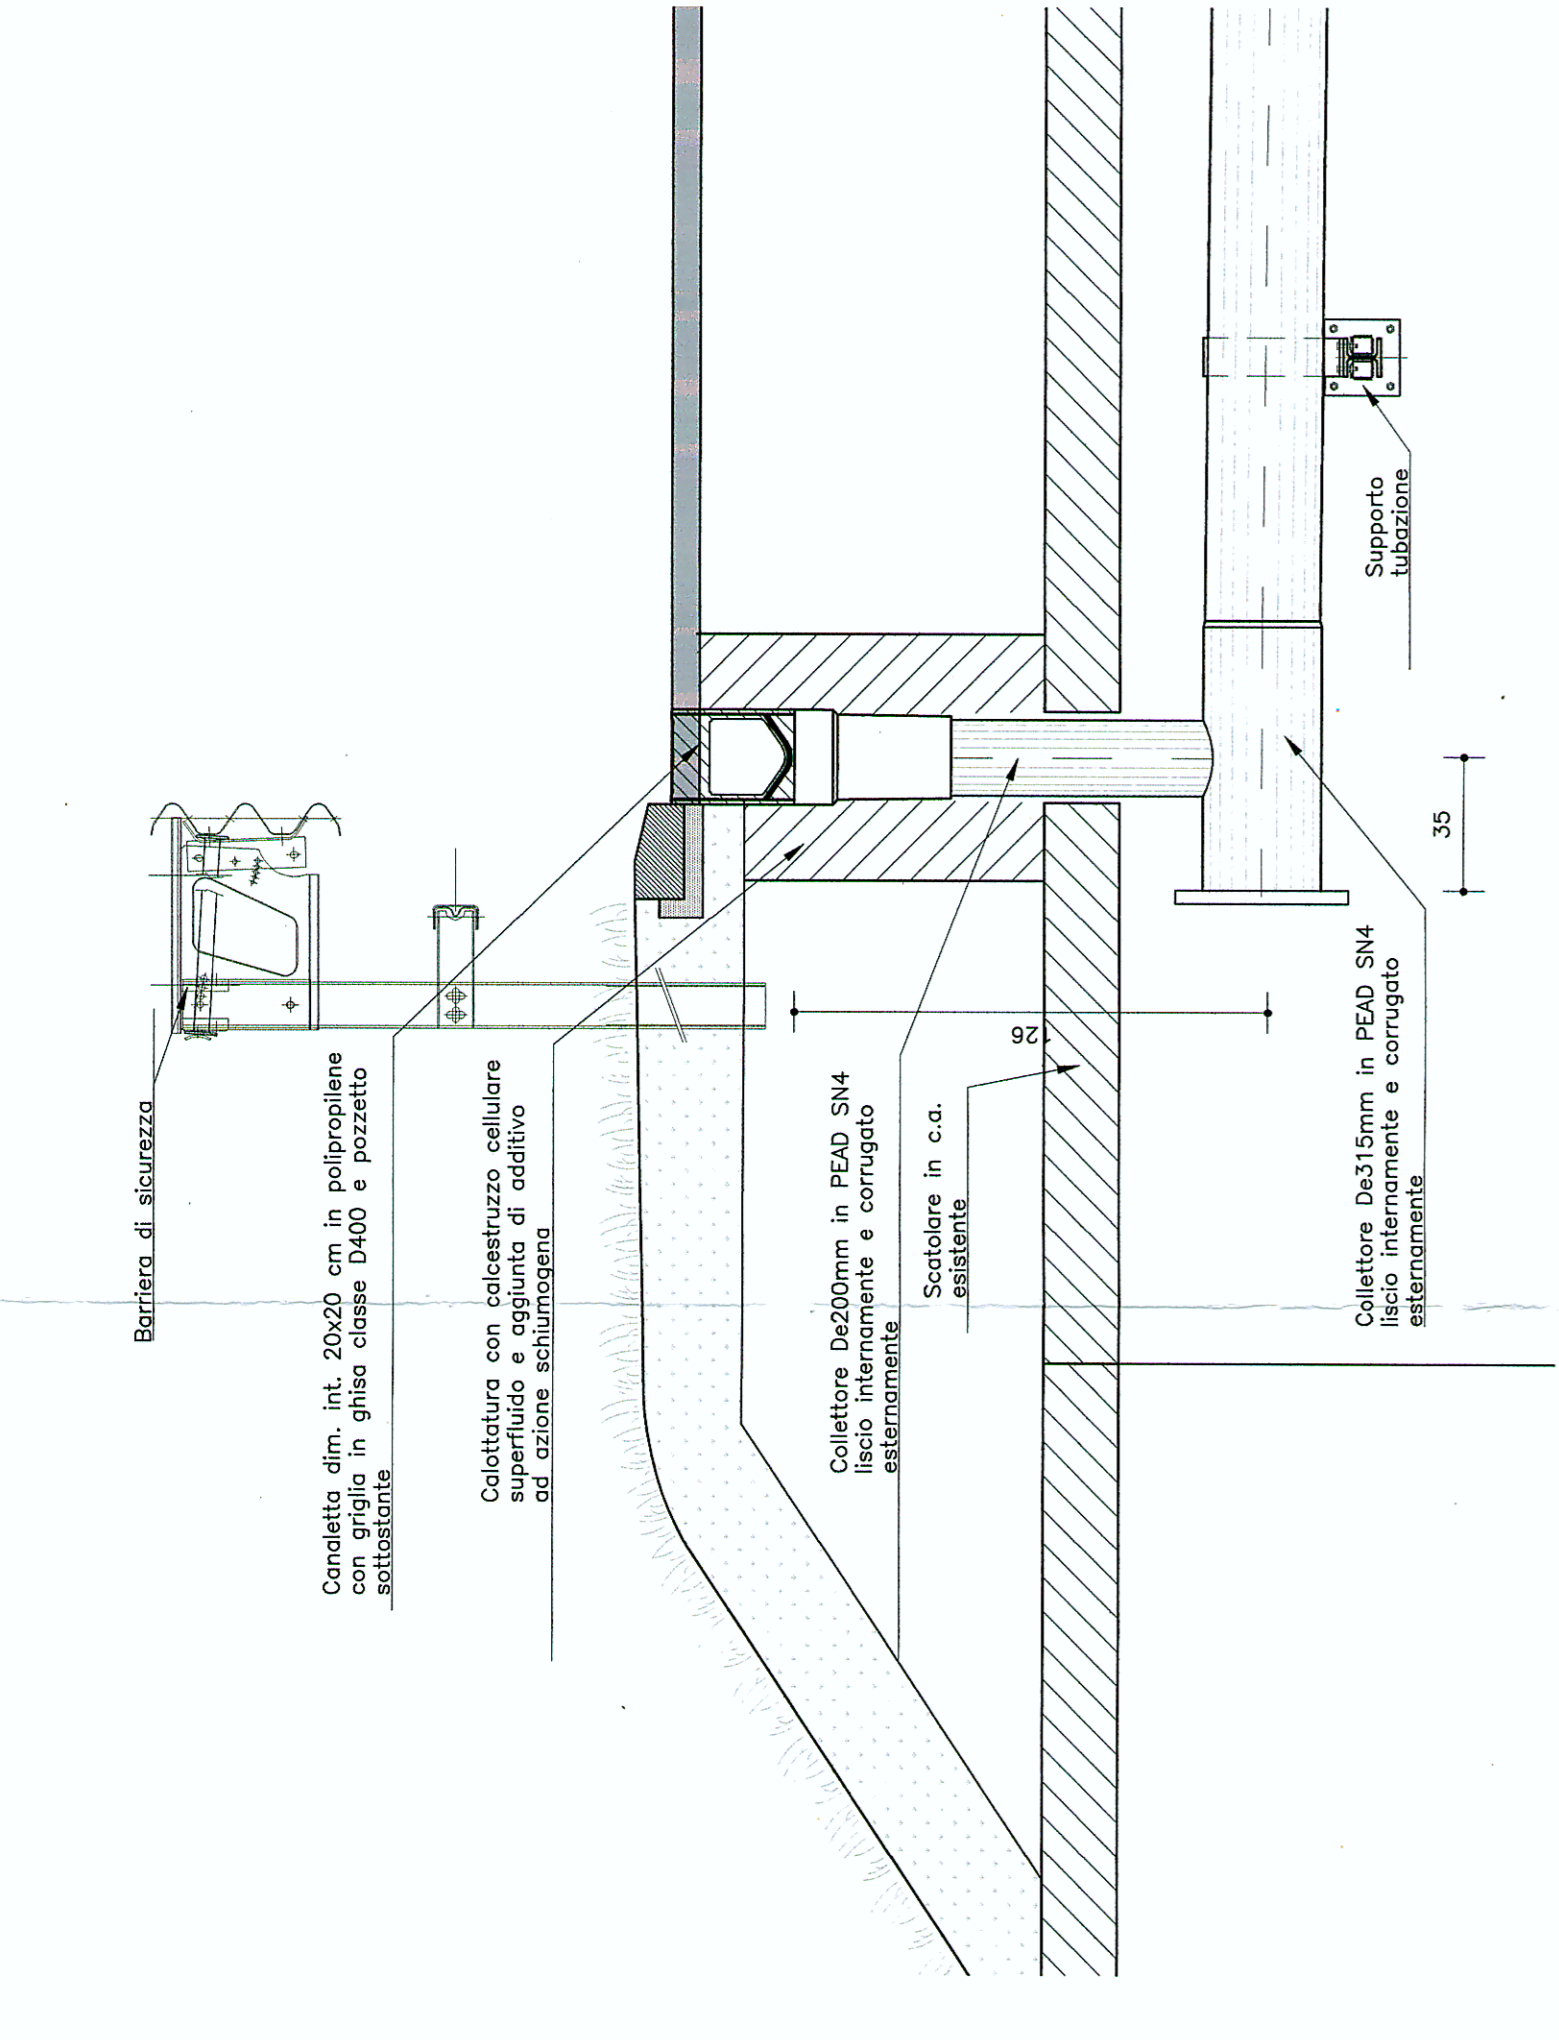


PARTICOLARE SCARICO CORDOLO IN C.A. PIATTAFORMA LATO BARDONECCHIA TRATTA COMPRESA TRA LE RAMPE

Scala 1:20 (misure espresse in cm)

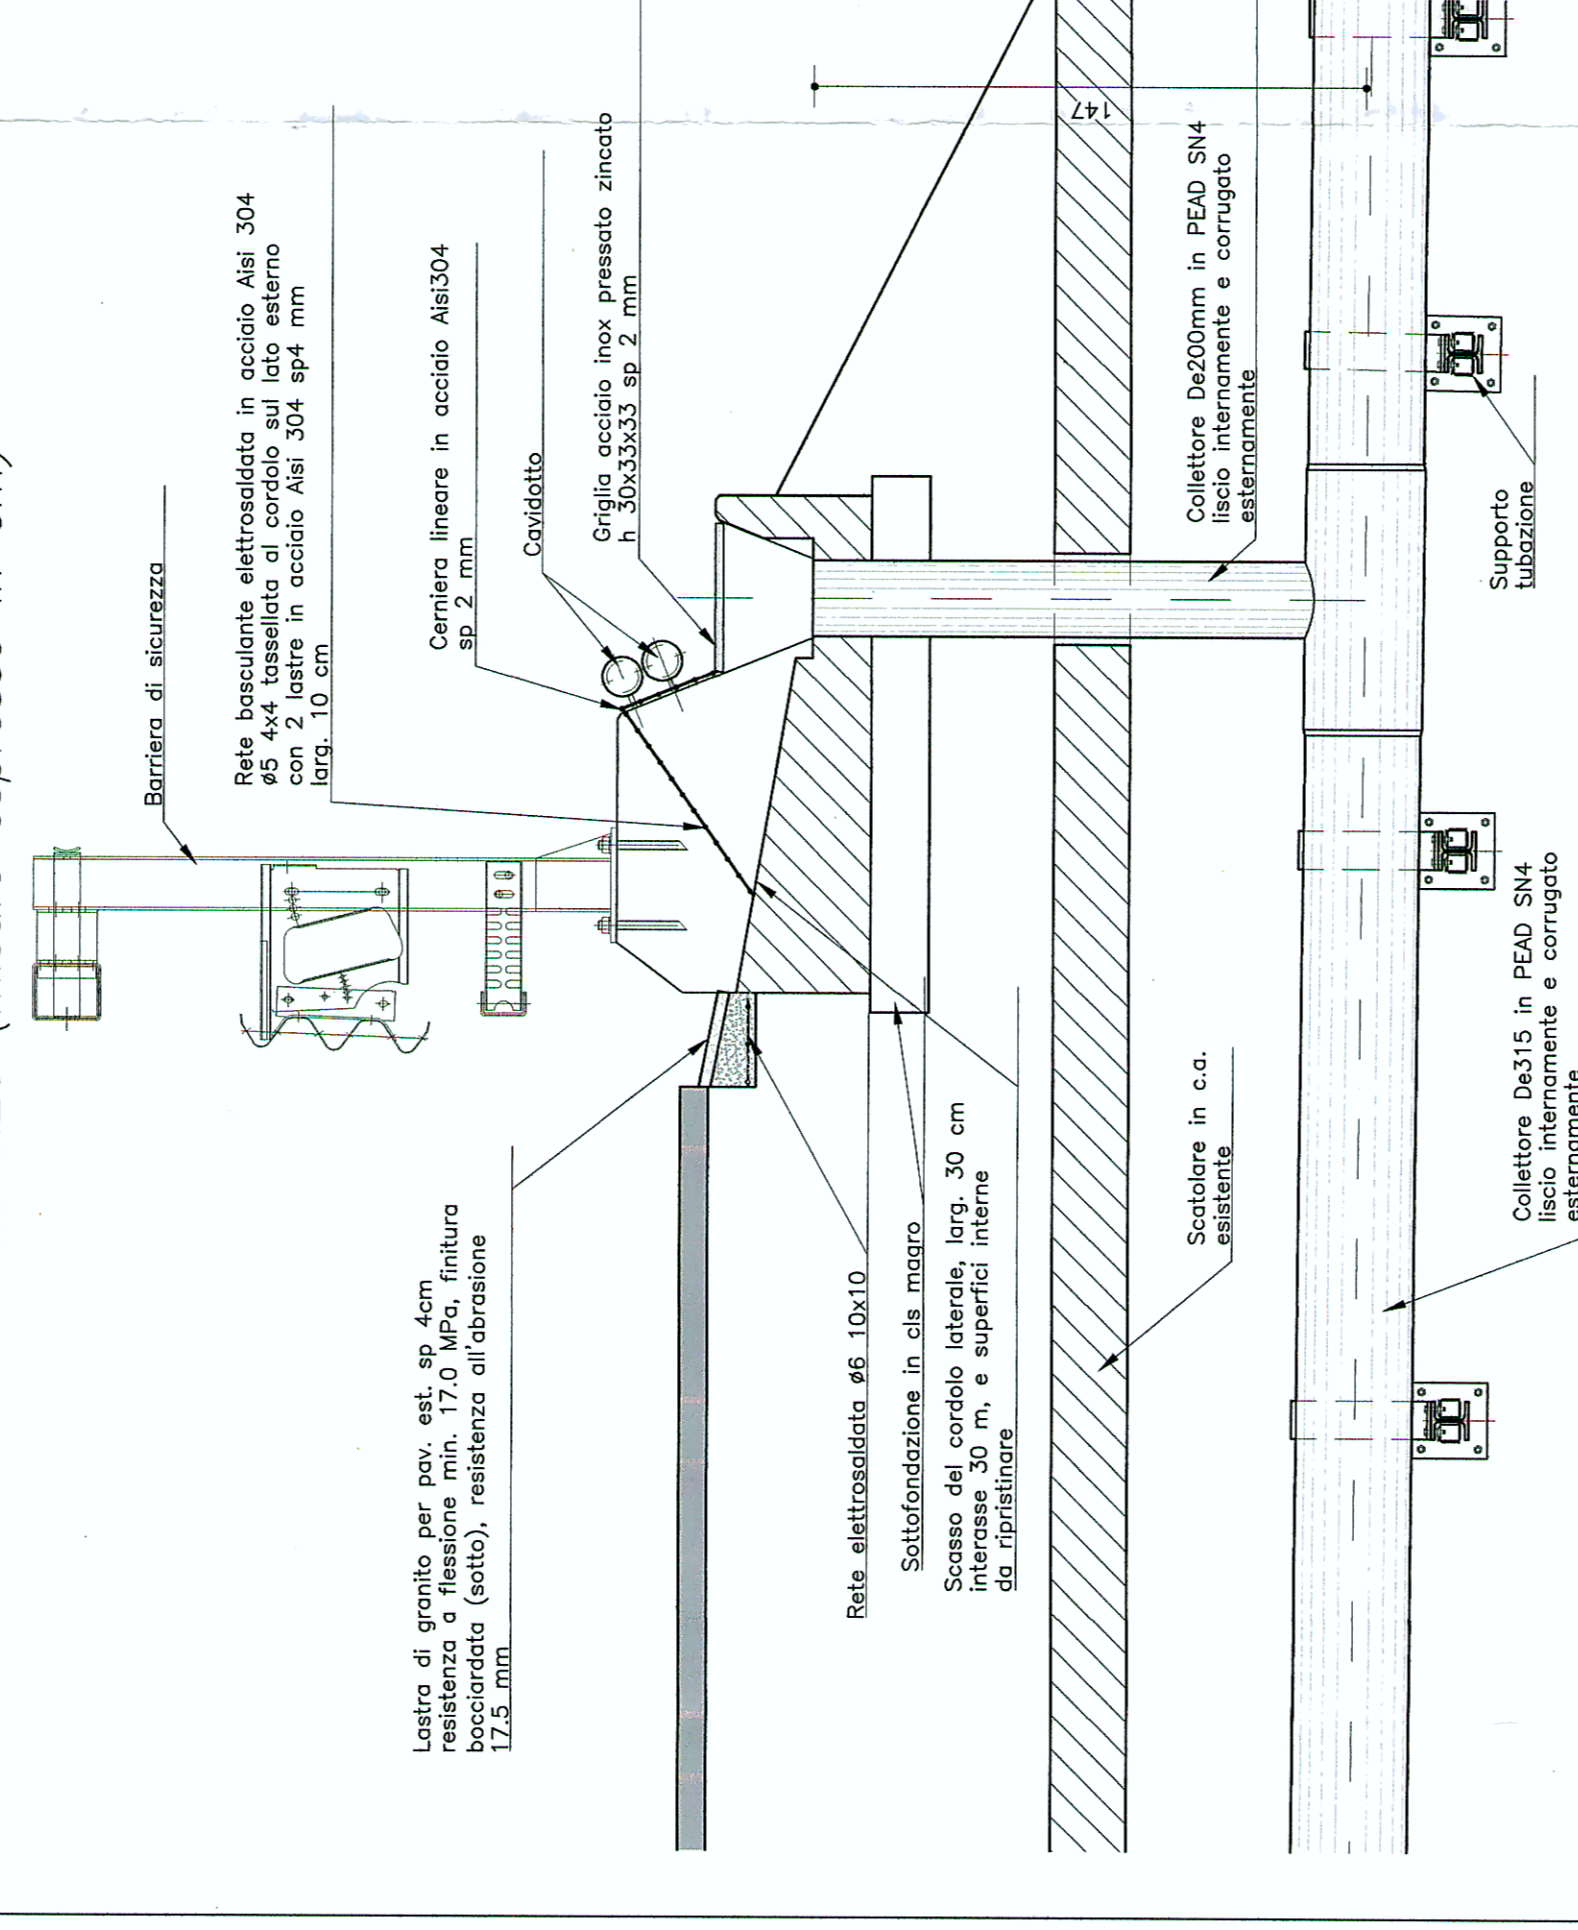


PARTICOLARE CAMELLETTA SU SPARTITRAFFICO CENTRALE

Scala 1:20

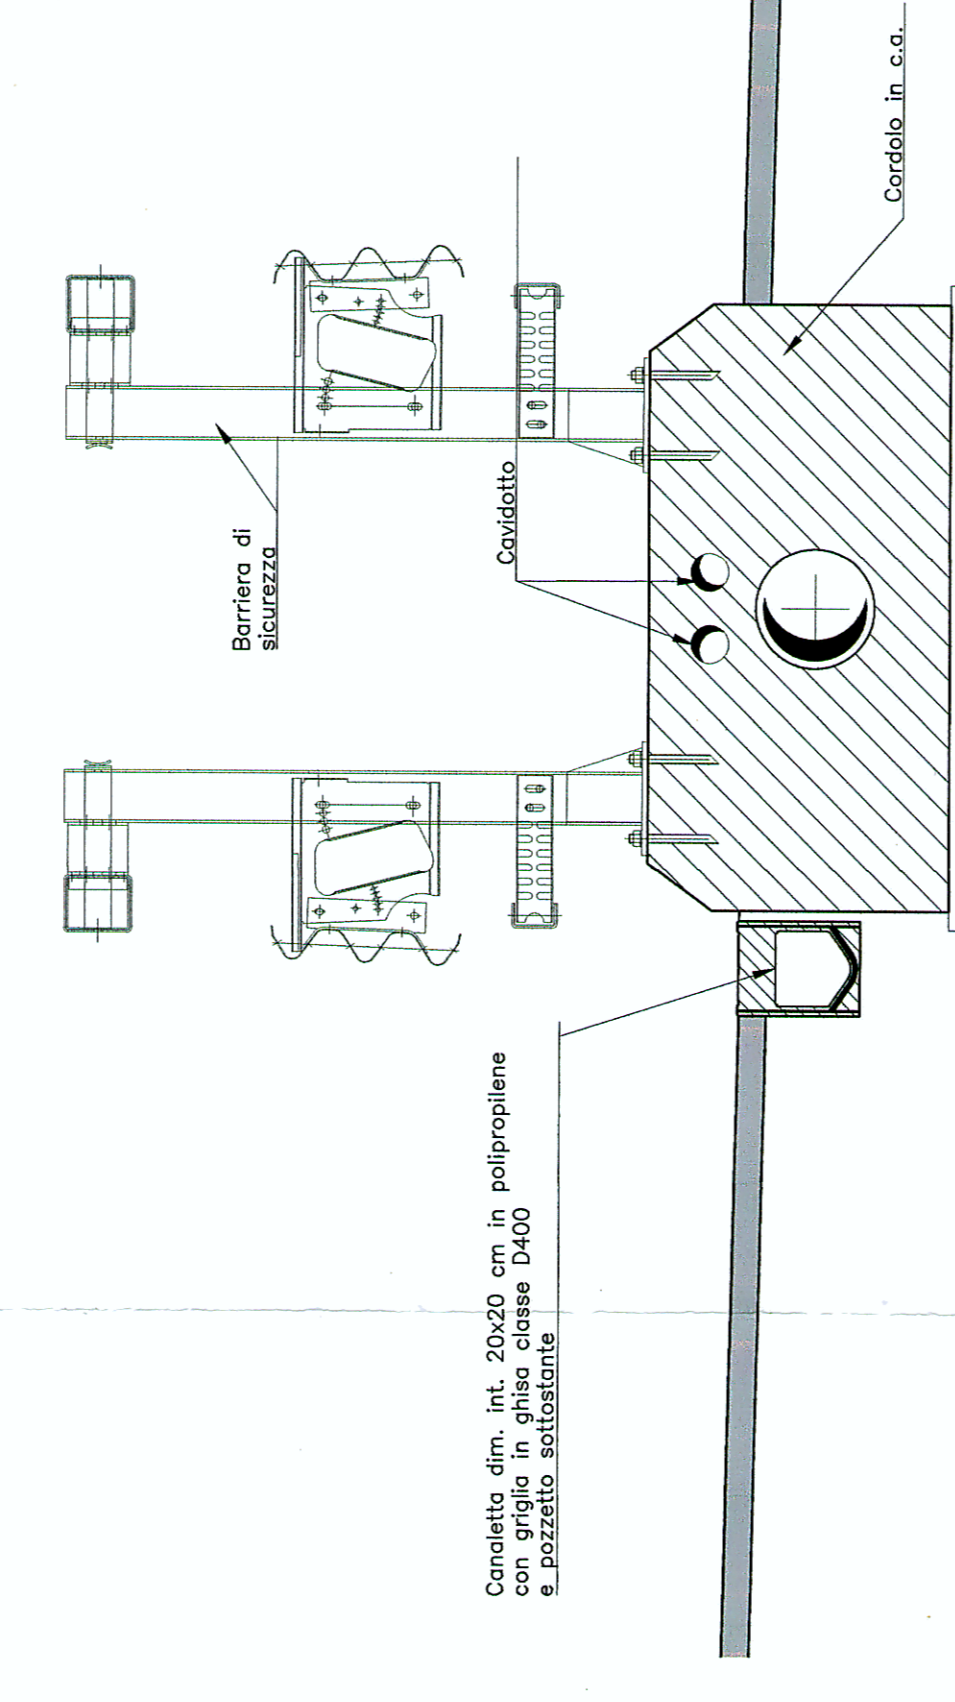


PARTICOLARE CORDOLO IN C.A. LATERALE ESISTENTE

Scala 1:20 (misure espresse in cm)

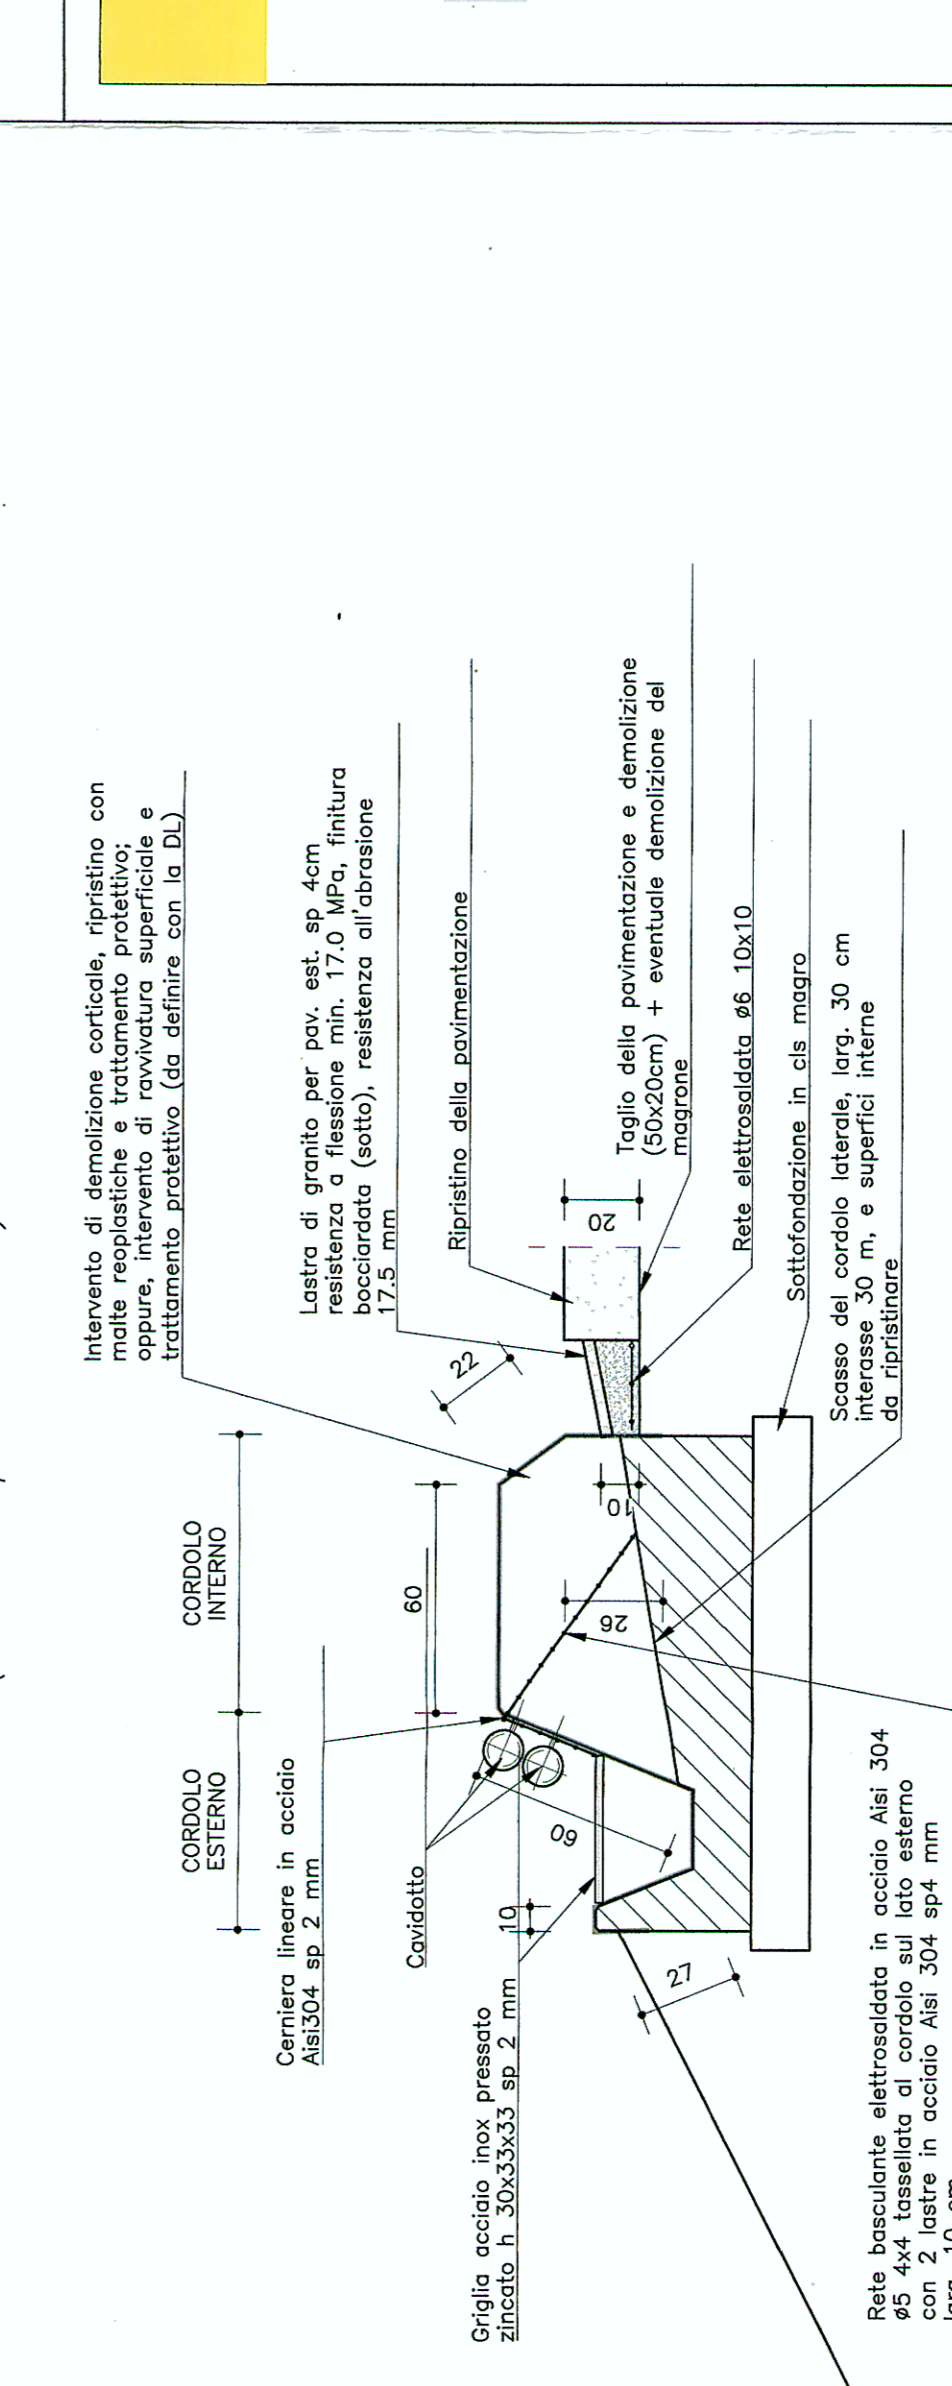

PARTICOLARE STAFFAGGIO A PARETE NELLO SCATOLARE DI ATTRAVERSAMENTO AUTOSTRADALE ESISTENTE


Scala 1:10 (misure espresse in cm)

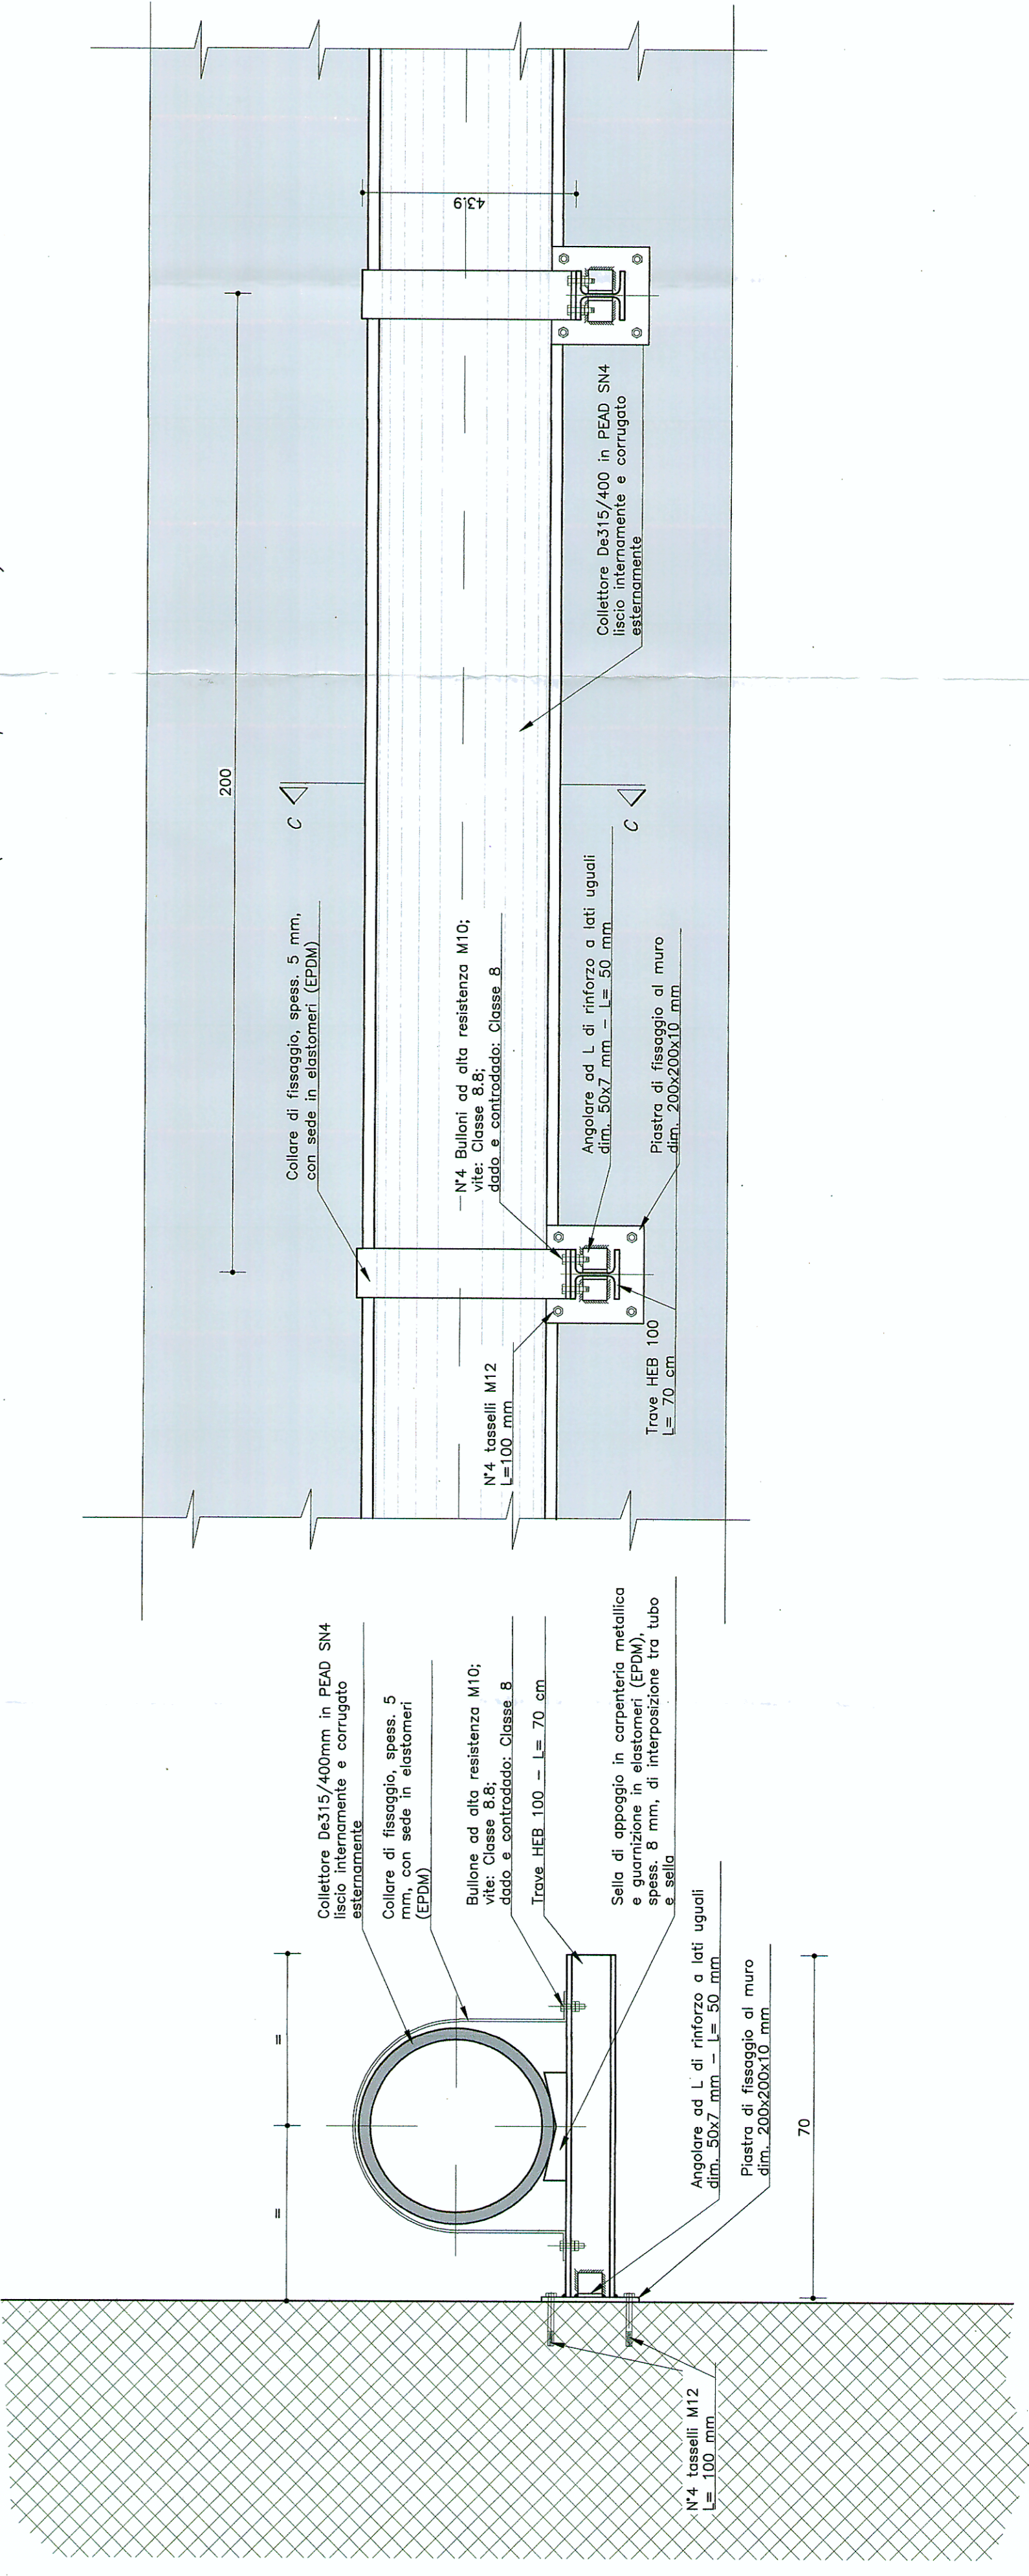

SEZIONE C-C

PARTICOLARE POSA DI TUBAZIONE IN CORRISPONDENZA DEL RILEVATO AUTOSTRADALE DIREZIONE BARDONECCHIA

Scala 1:20

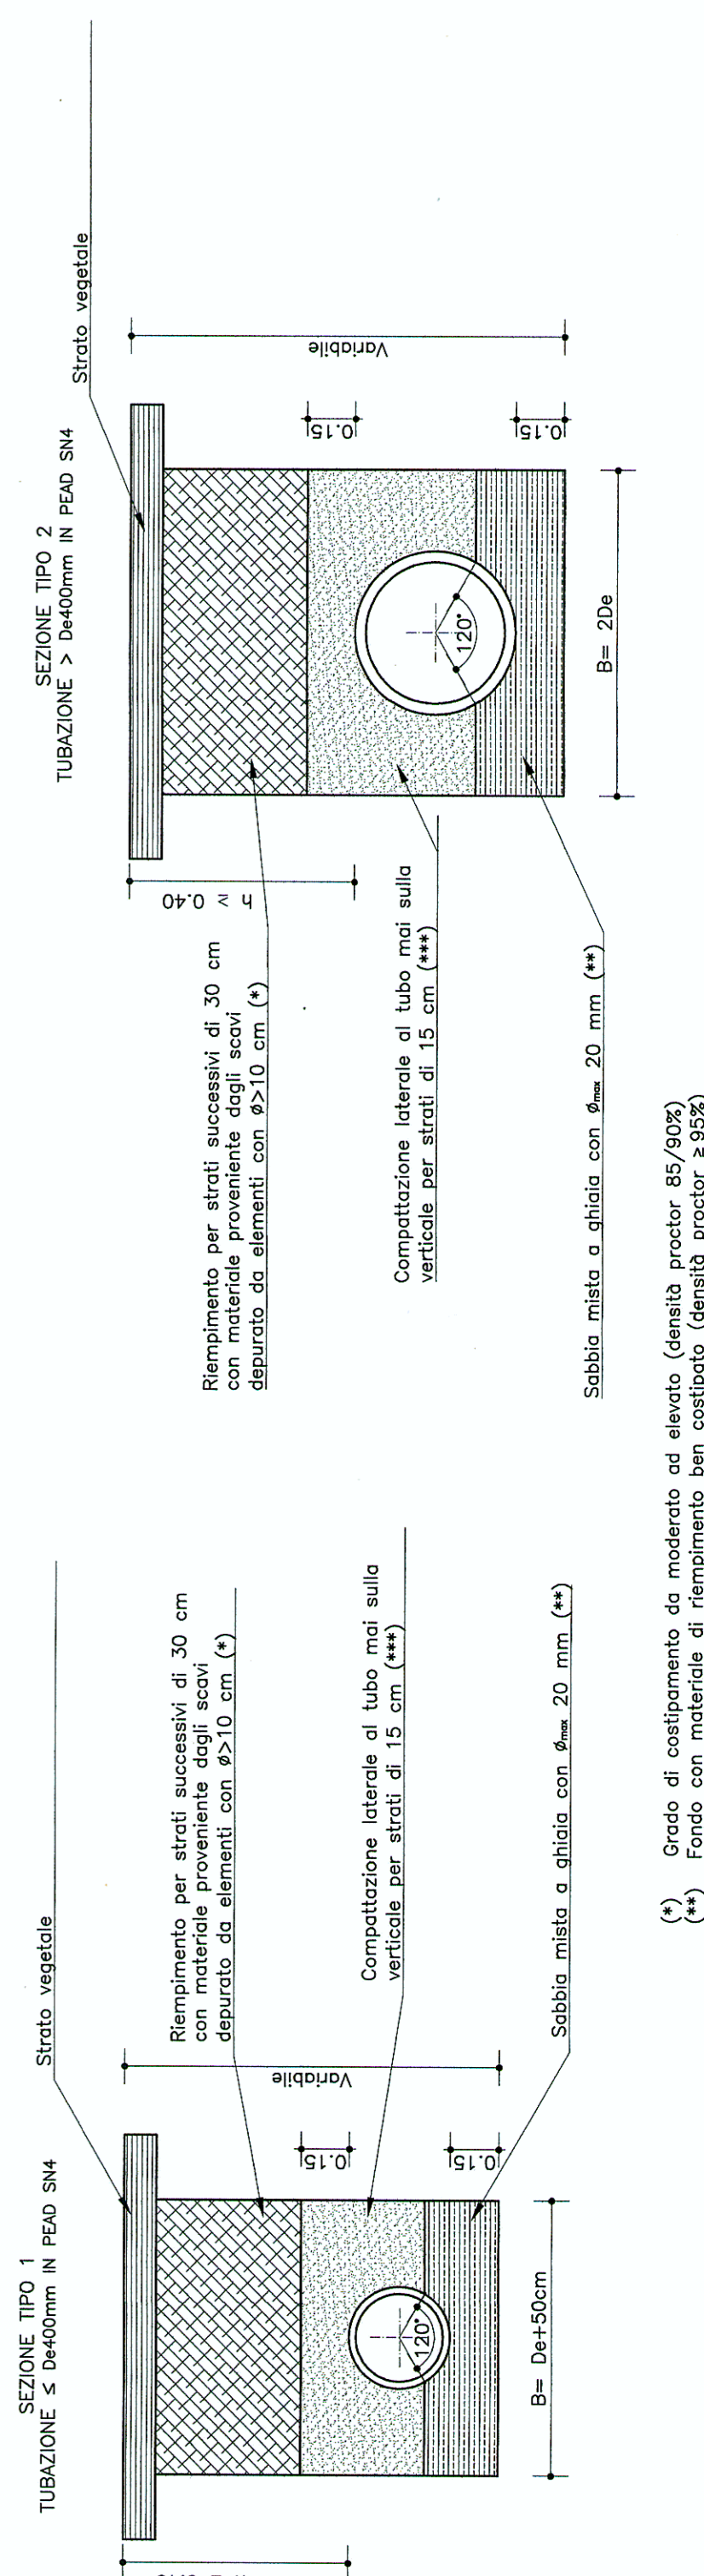

TIPOLOGIA POZZETTI da PZ1 a PZ11, da PZ23 a PZ26, da PZ1-A a PZ12-A

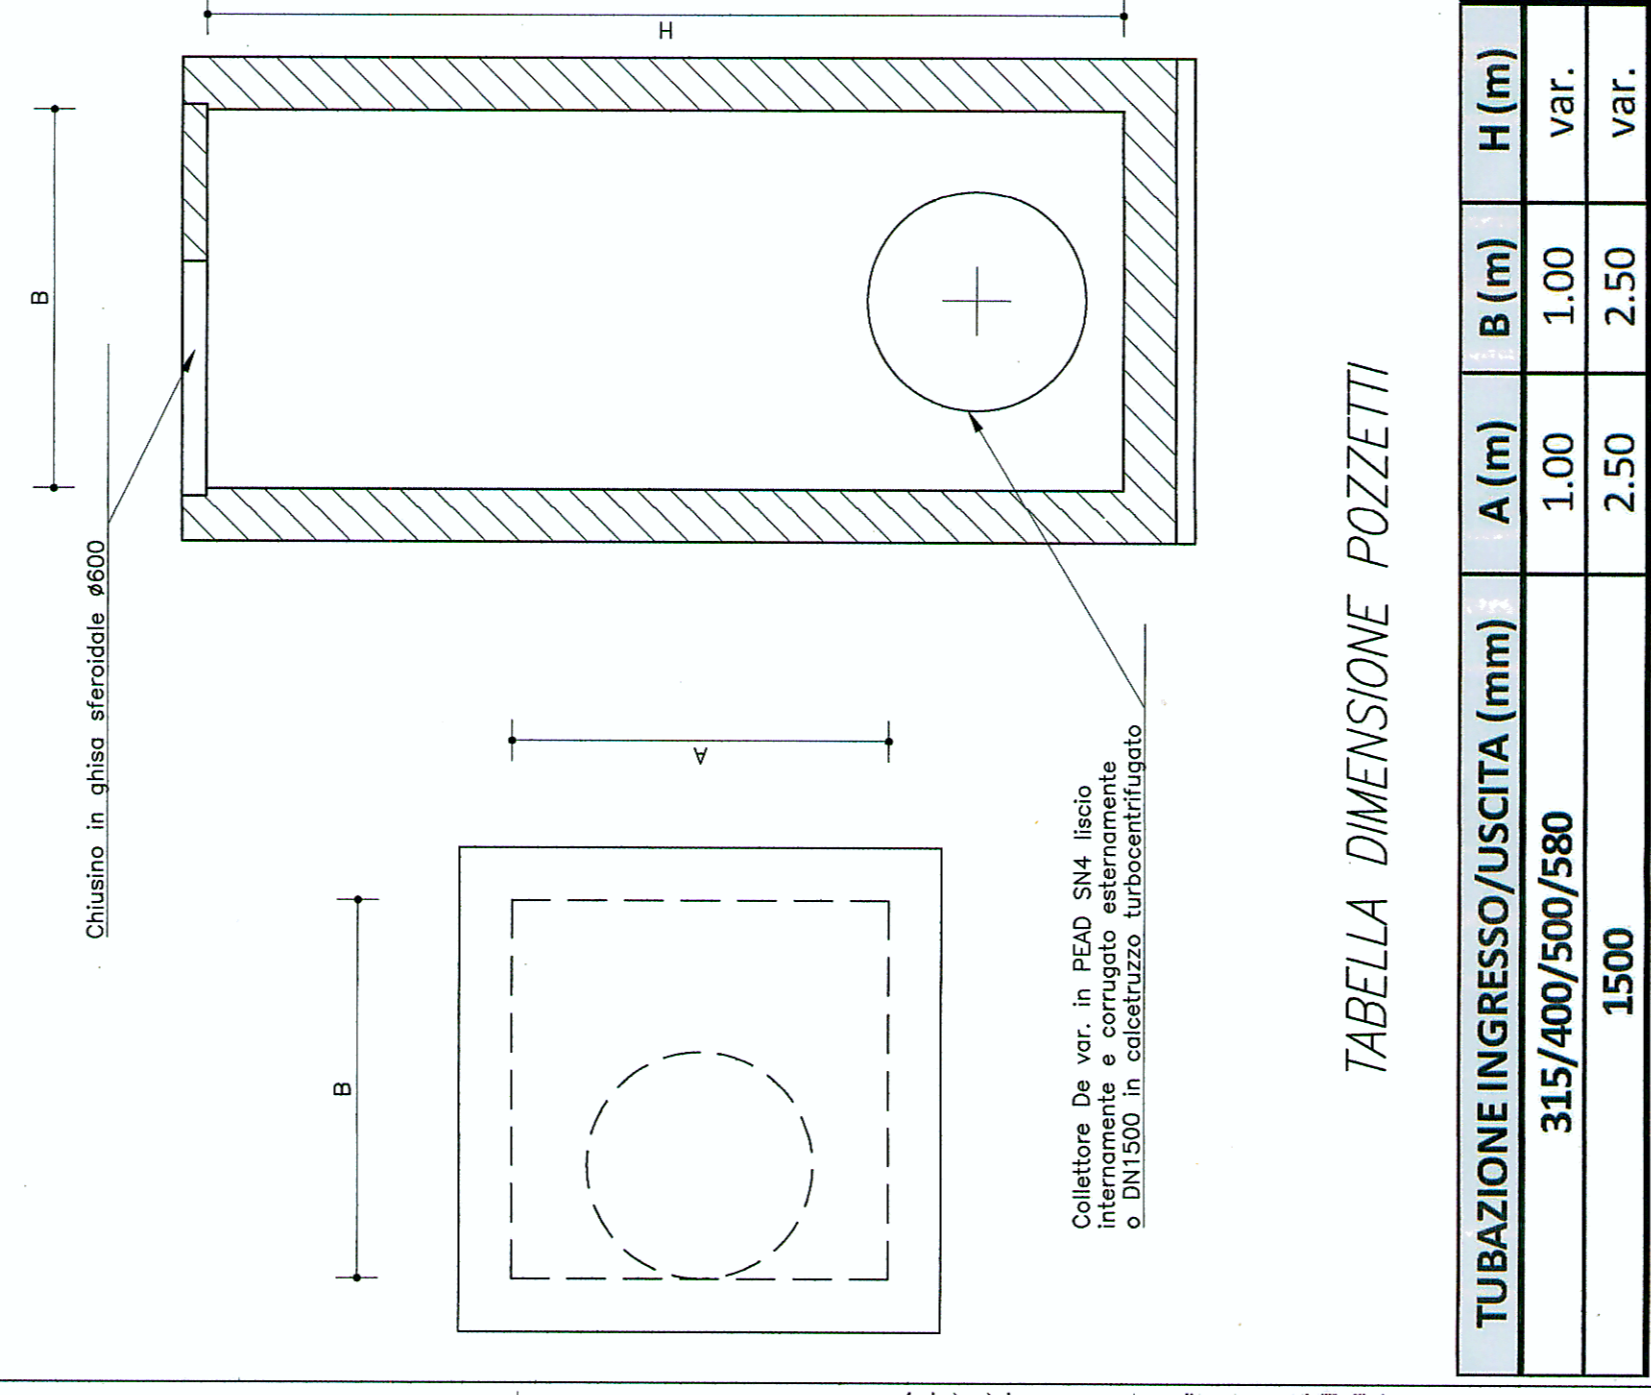


TABELLA DIMENSIONE POZZETTI

SOCIETA' ITALIANA TRAFORO AUTOSTRADALE DEL FREJUS

STAF S.p.A. Sede legale: fraz. San Giuliano, 2 - 10059 Susa (TO)

RILOCALIZZAZIONE DELL'AUTOPORTO DI SUSÀ

PARTICOLARI RACCOLTA ACQUE DI PIATTAFORMA

PIRELLA GÖTTSCHE LOWE

PIRELLA GÖTTSCHE LOWE

