




LEGENDA

- Aerogeneratore
- Piazzola definitiva
- Piazzola Costruzione
- Piazzola Blade
- Strade Nuova Costruzione
- Cavidotto AT 36 kV
- Limiti Amministrativi Comunali

COMPONENTI AMBIENTALI Rev. 2017

- Aree antropizzate
- Boschi
- Culture arboree specializzate
- Culture erbacee specializzate
- Impianti boschivi artificiali
- Macchia, dune e aree umide
- Praterie e spiagge

Fonte layer: Geoportale Sardegna
 Sito Internet "https://webgis2.regione.sardegna.it/"

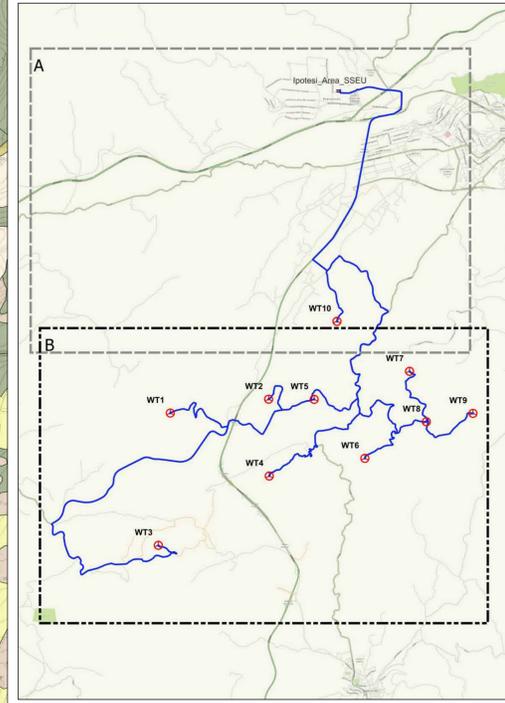

PROPRONTE:
AEI Wind Project VII S.r.l.
 Sede in:
 Via Savoia n.78 - 00198 Roma (RM)
 PEC: aeiwind.settima@legalmail.it

AEI WIND PROJECT VII S.R.L.
 P.I. 16095311004
 Via Savoia 78
 00198 Roma

PROVINCIA DI NUORO
 COMUNE DI NUORO
 COMUNE DI ORANI
 COMUNE DI ORGOSOLO
 REGIONE SARDEGNA

OGGETTO:
 PROGETTO DEFINITIVO DI UN IMPIANTO EOLICO COMPOSTO DA 10 AEROGENERATORI CON POTENZA COMPLESSIVA DI 66 MW, DENOMINATO "CE NUORO SUD", NEI COMUNI DI ORANI (NU), ORGOSOLO (NU) E NUORO (NU) E OPERE CONNESSE NEI COMUNI DI ORANI (NU), ORGOSOLO (NU) E NUORO (NU)

NOME ELABORATO:
 COMPONENTI AMBIENTALI

PROGETTO SVILUPPATO DA:
AGREENPOWER S.r.l.
 Sede Inglese: Via Serra, 414
 09038 Serramanna (SU) - ITALIA
 Email: info@agreenpower.it

agreenpower s.r.l.

GRUPPO DI LAVORO: Ing. Simona Abis Dott. Ing. Fabio Sirigi Dott. Ing. Daniele Cadeddu Arch. Roberta Sanna Dott. Giuseppina Fadda	COLLABORATORI: BIASI Geologia S.r.l. Dott. Nat. Maurizio Medda Dott. Nat. Francesco Marzica Dott. Agronomo Vincenzo Sachi Dott. ssa Architetto Marianna Simbula Ing. Stefano Muraletti Ing. Luigi Cecchi Ing. Antonio Carboni Ing. Nicola Solari	TIMBRO E FIRMA:
--	---	------------------------

SCALA: 1:10.000	CODICE ELABORATO ELB.VI.19b	TIPOLOGIA IMPIANTO EOLICO	FASE PROGETTUALE DEFINITIVO												
<table border="1"> <tr> <td>PROVA</td> <td>PROVA</td> <td>PROVA</td> <td>PROVA</td> </tr> <tr> <td>DESCRIZIONE</td> <td>DATA</td> <td>QUANTITÀ</td> <td>APPROVAZIONE</td> </tr> <tr> <td>REV.</td> <td></td> <td></td> <td></td> </tr> </table>				PROVA	PROVA	PROVA	PROVA	DESCRIZIONE	DATA	QUANTITÀ	APPROVAZIONE	REV.			
PROVA	PROVA	PROVA	PROVA												
DESCRIZIONE	DATA	QUANTITÀ	APPROVAZIONE												
REV.															

