

PROPONENTE:

AEI Wind Project VII S.r.l.

Sede in:

Via Savoia n.78 - 00198 Roma (RM)

PEC: aeiwind-settima@legalmail.it

AEI WIND  
PROJECT VII S.R.L.

P.I. 16805311004

Via Savoia 78

00198 Roma



PROVINCIA DI  
NUORO




COMUNE DI  
NUORO



COMUNE DI  
ORANI



COMUNE DI  
ORGOSOLO

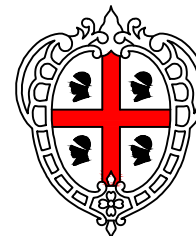

REGIONE SARDEGNA

OGGETTO:

PROGETTO DEFINITIVO DI UN IMPIANTO EOLICO COMPOSTO DA 10 AEROGENERATORI CON POTENZA COMPLESSIVA DI 66 MW, DENOMINATO "CE NUORO SUD", NEI COMUNI DI ORANI (NU), ORGOSOLO (NU) E NUORO (NU) E OPERE CONNESSE NEI COMUNI DI ORANI (NU), ORGOSOLO (NU) E NUORO (NU)

NOME ELABORATO:

INQUADRAMENTO FOTOGRAFICO E POSIZIONAMENTO AEROGENERATORI


PROGETTO SVILUPPATO DA:

AGREENPOWER s.r.l.

Sede legale: Via Serra, 44

09038 Serramanna (SU) - ITALIA

Email: info@agreenpower.it

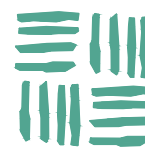

agreenpower s.r.l.

GRUPPO DI LAVORO:

Ing. Simone Abis  
Dott. Ing. Fabio Sirigu  
Dott. Ing. Daniele Cabiddu  
Arch. Roberta Sanna  
Dott. Gianluca Fadda


COLLABORATORI:

BIA Srl  
Geologica Srls  
Dott. Nat. Maurizio Medda  
Dott. Nat. Francesco Mascia  
Dott. Agronomo Vincenzo Sechi  
Dott.ssa Archeologa Manuela Simbula  
Ing. Federico Miscali  
Ing. Luigi Cuccu  
Ing. Vincenzo Carboni  
Ing. Nicola Sollai

TIMBRO E FIRMA:

SCALA:	CODICE ELABORATO	TIPOLOGIA	FASE PROGETTUALE			
Varie	ELB.VS.03	IMPIANTO EOLICO	DEFINITIVO			
FORMATO: A3						
3						
2						
1						
0	Prima emissione	Gennaio 2024	Agreenpower	Agreenpower	Agreenpower	
REV.	DESCRIZIONE	DATA	REDATTO	CONTROLLATO	APPROVATO	


# Aerogeneratore WT1

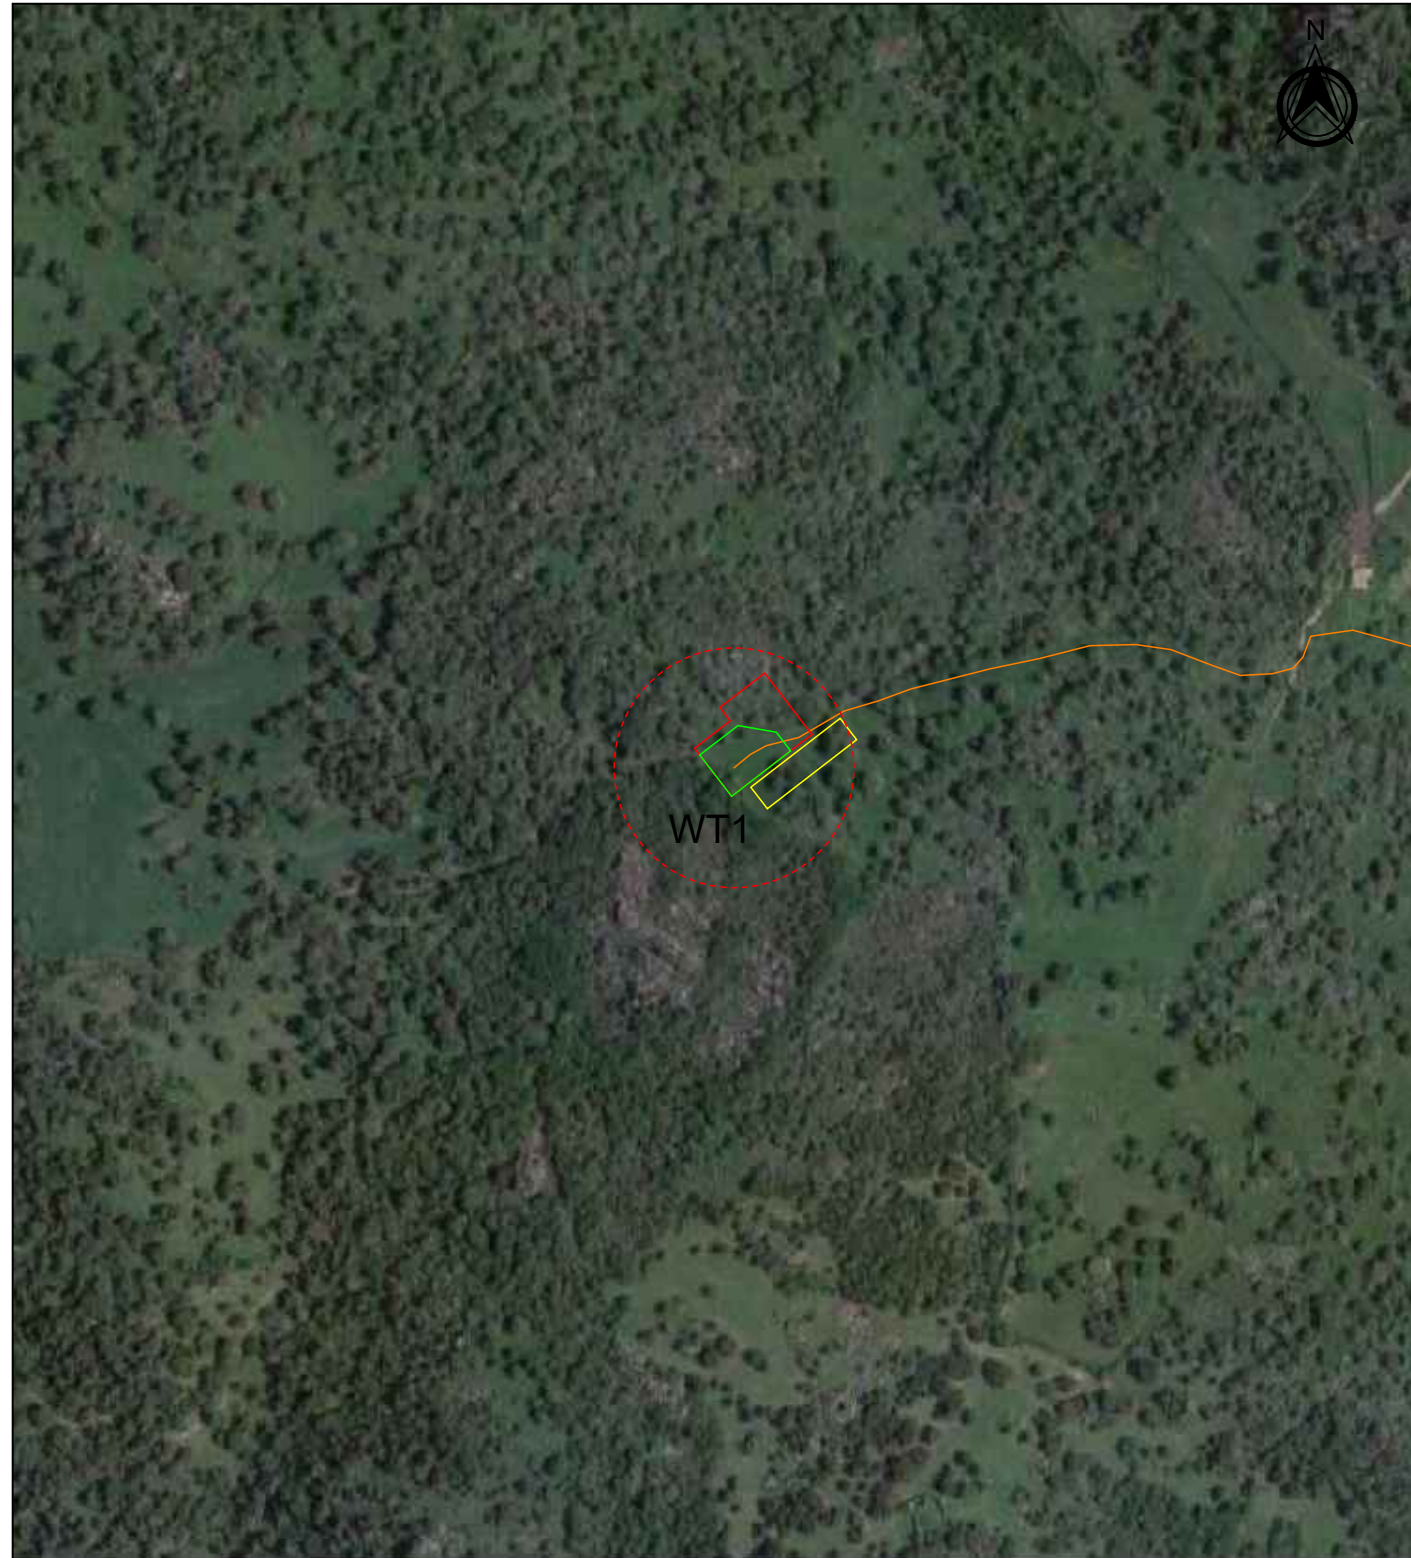

## LEGENDA:

- |   |                     |   |                                 |
|---|---------------------|---|---------------------------------|
|  | Aerogeneratore      |  | Piazzola in fase di costruzione |
|  | Cavidotto interrato |  | Piazzola blade                  |
|  | Piazzola definitiva |   |                                 |

Stralcio Ortofoto scala 1:5000

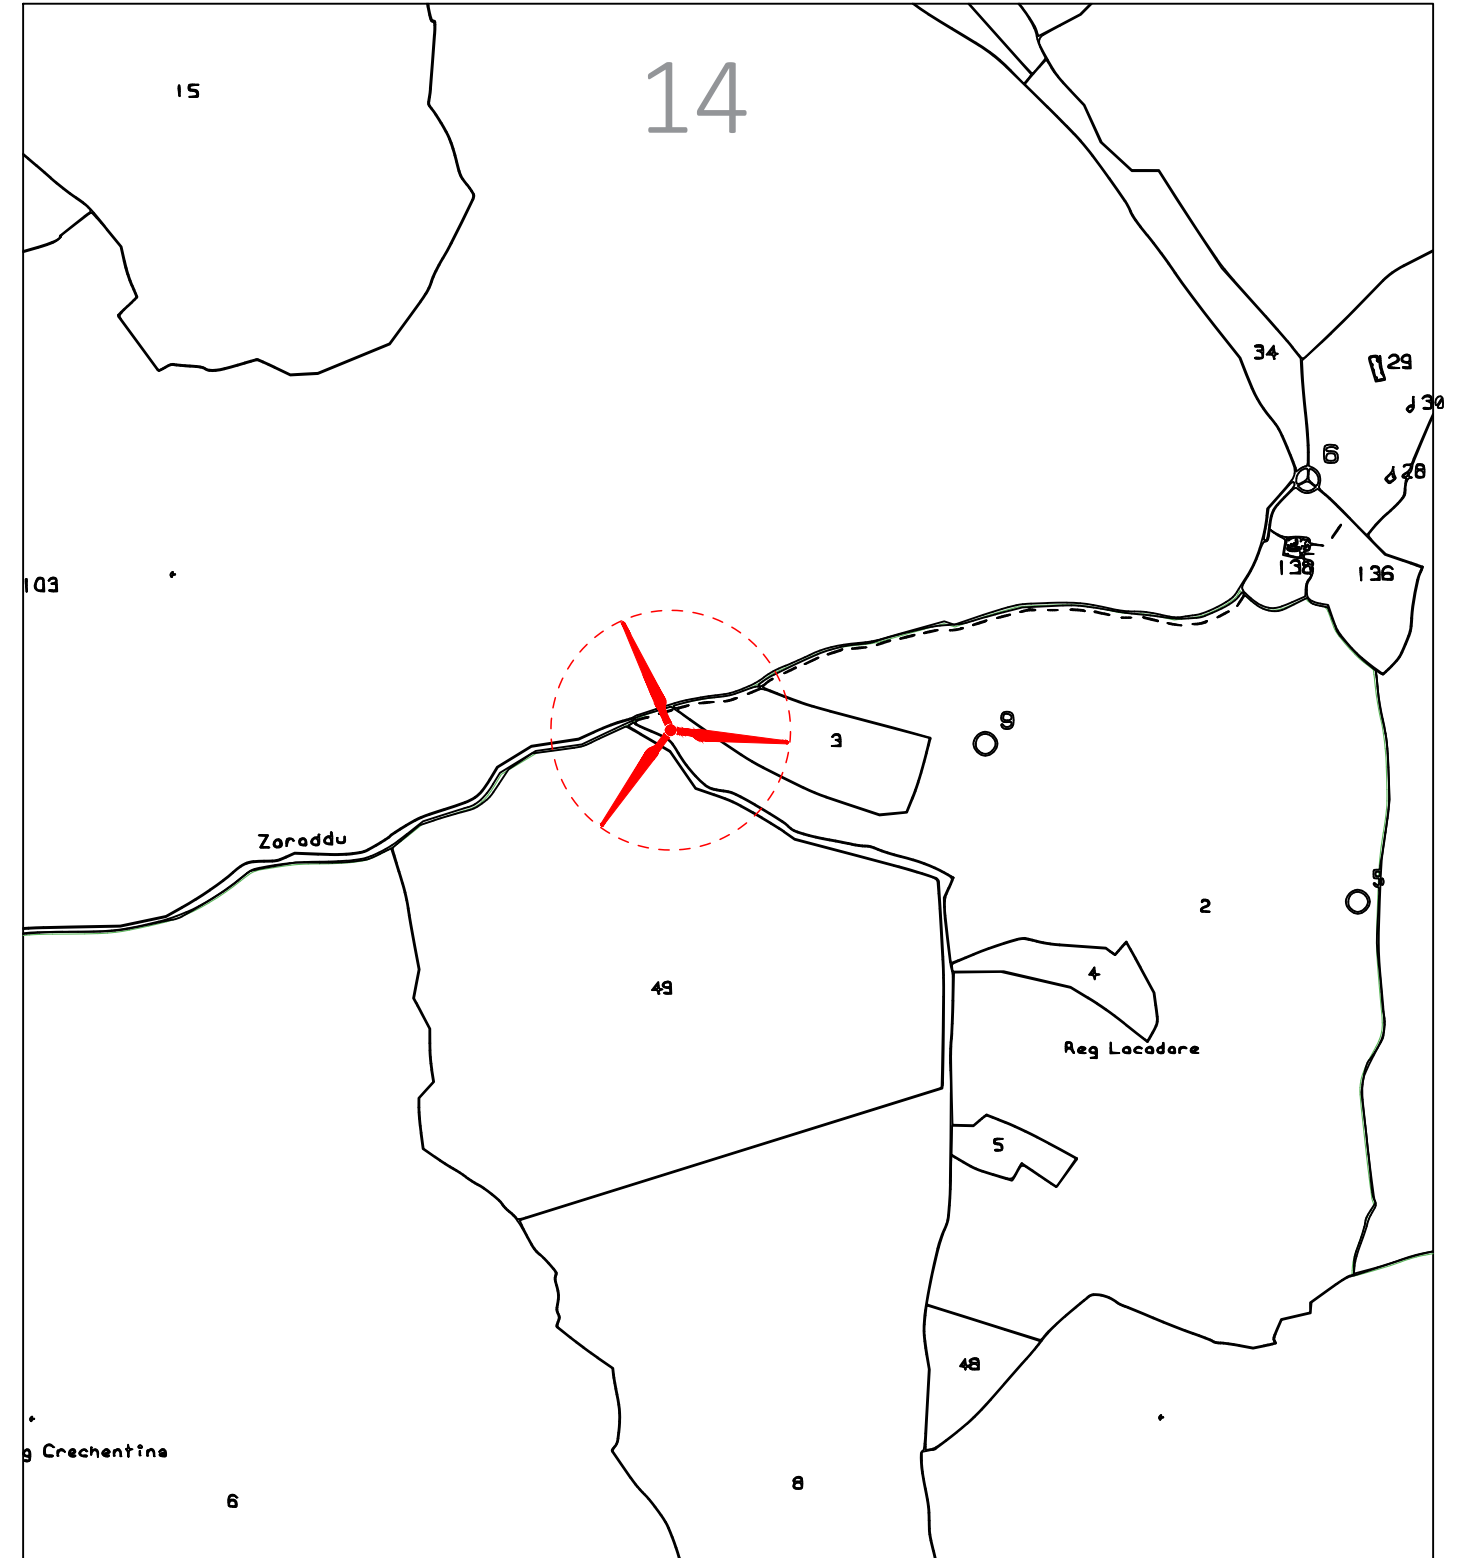

Comune di Orani (NU)

Foglio 30 Particella 2


Qualità: particella divisa in porzioni - Porzioni: AA - Seminativo, AB - Pascolo;

Classi: 03 (AA), 02 (AB);

Stralcio Catastale scala 1:5000




# Aerogeneratore WT2

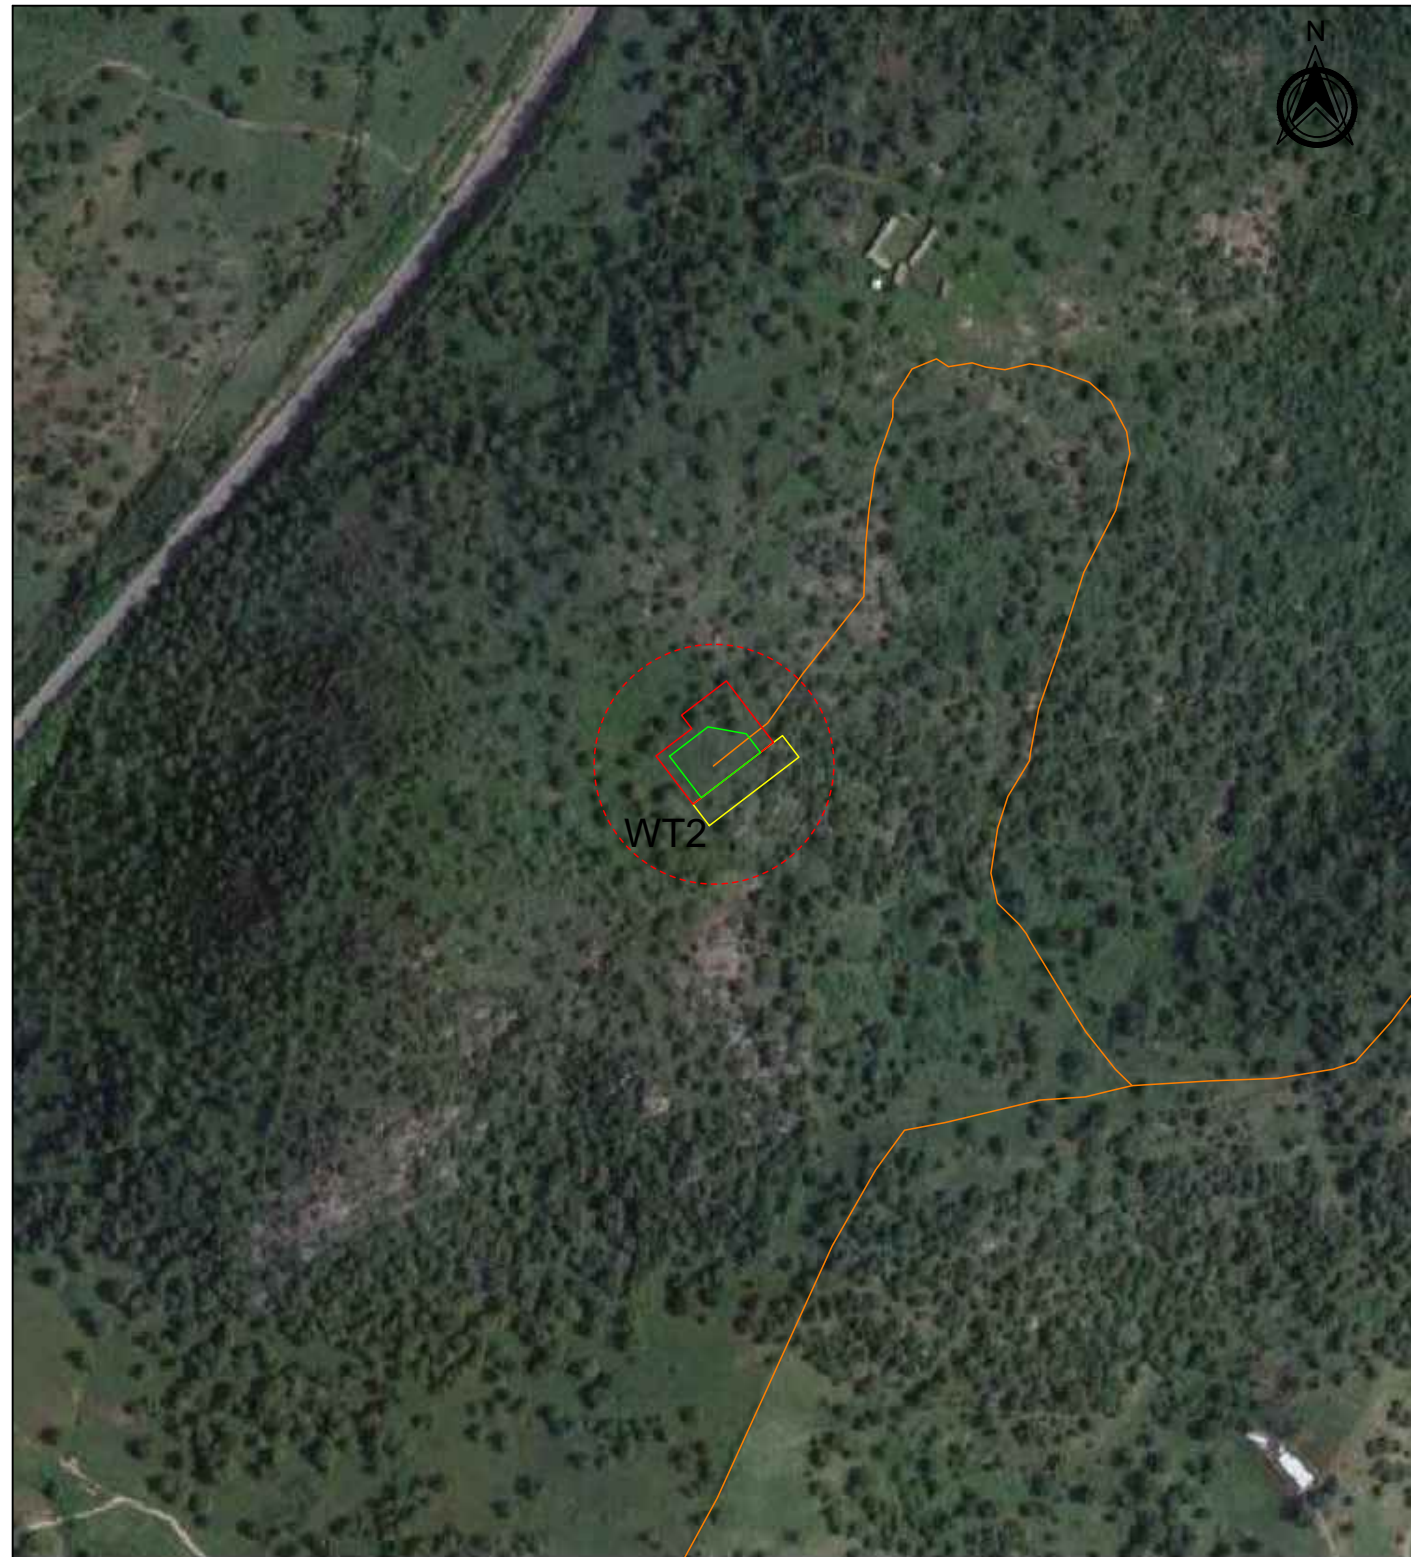

## LEGENDA:

- |   |                     |   |                                 |
|---|---------------------|---|---------------------------------|
|  | Aerogeneratore      |  | Piazzola in fase di costruzione |
|  | Cavidotto interrato |  | Piazzola blade                  |
|  | Piazzola definitiva |   |                                 |

Stralcio Ortofoto scala 1:5000

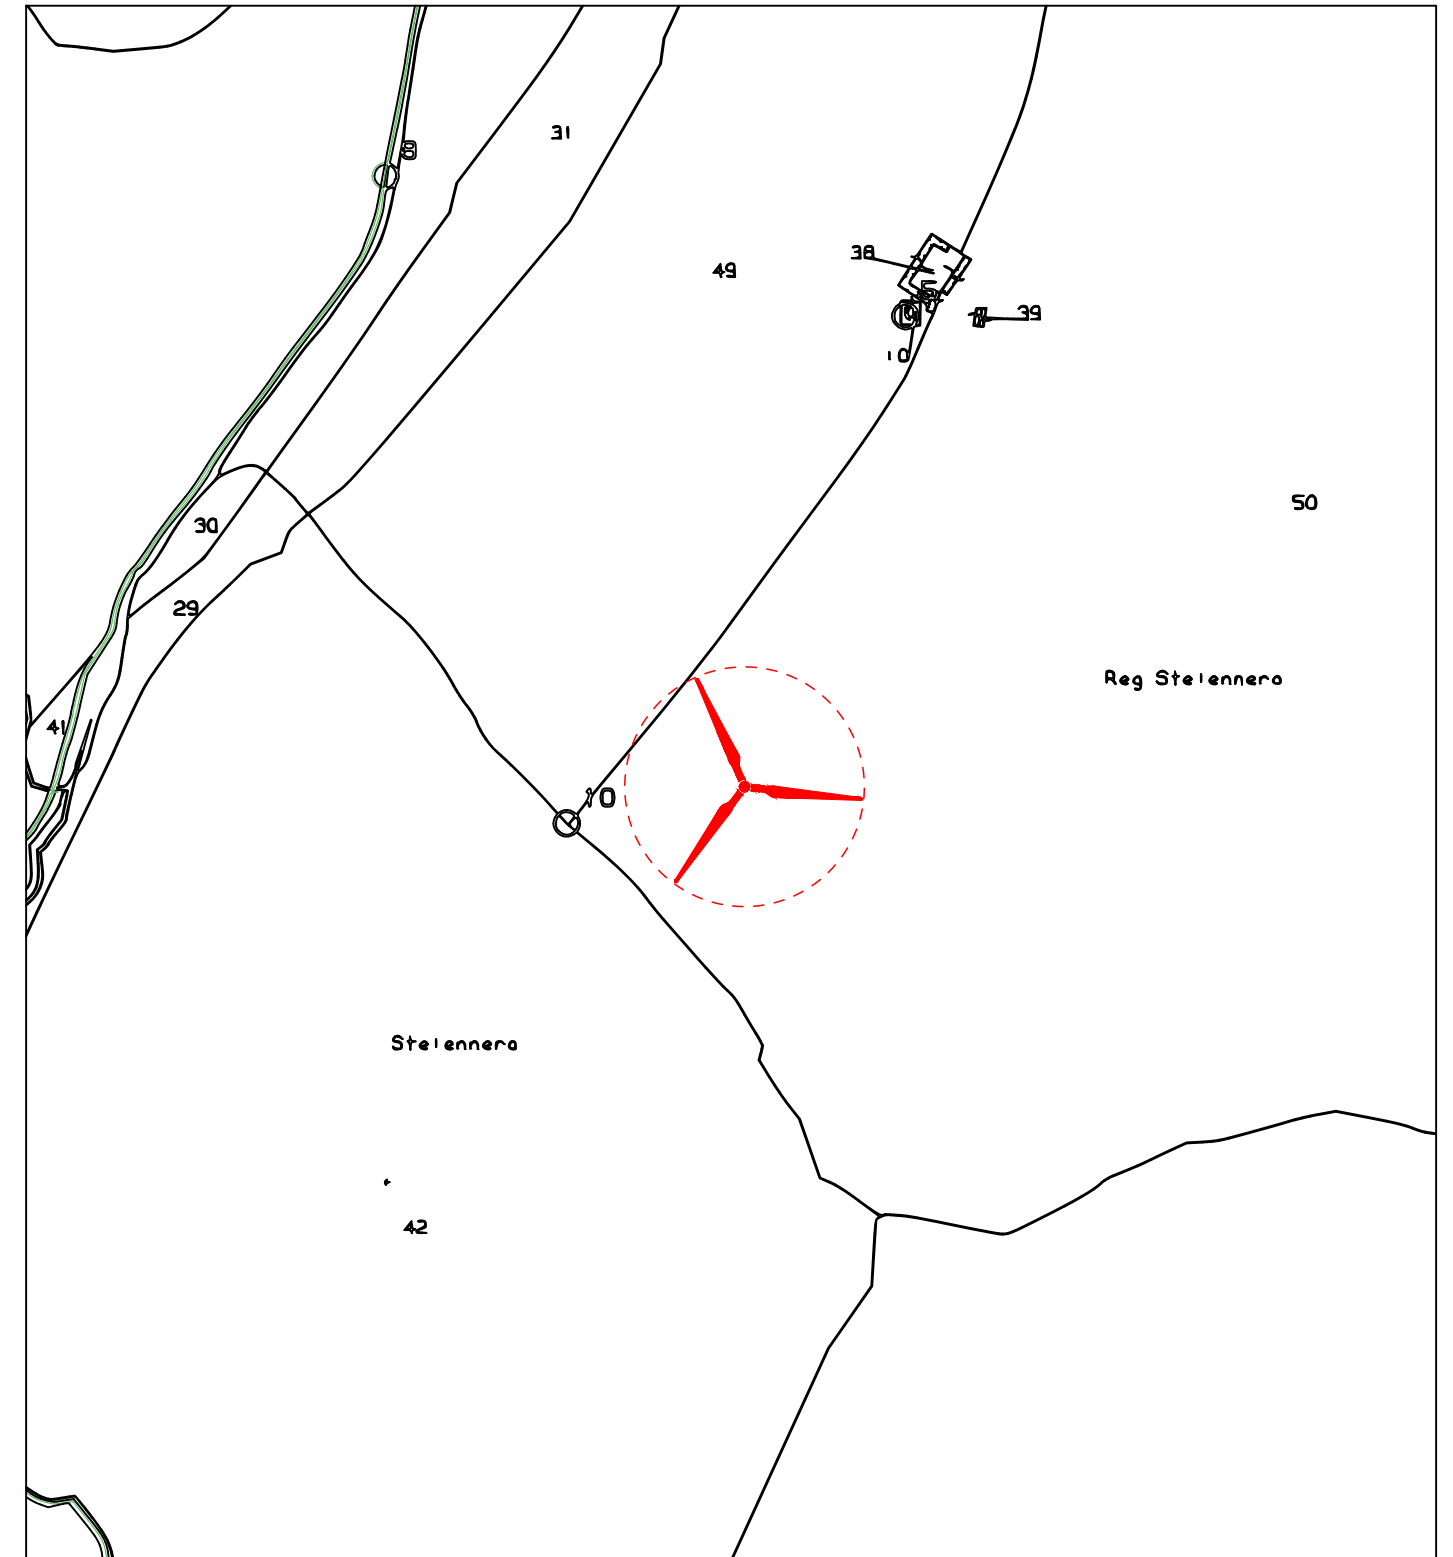

Comune di Orani (NU)

Foglio 15 Particella 50

Qualità: Pascolo;

Classe: 3;

Stralcio Catastale scala 1:5000




# Aerogeneratore WT3



## LEGENDA:

- |   |                     |   |                                 |
|---|---------------------|---|---------------------------------|
|  | Aerogeneratore      |  | Piazzola in fase di costruzione |
|  | Cavidotto interrato |  | Piazzola blade                  |
|  | Piazzola definitiva |   |                                 |

Stralcio Ortofoto scala 1:5000

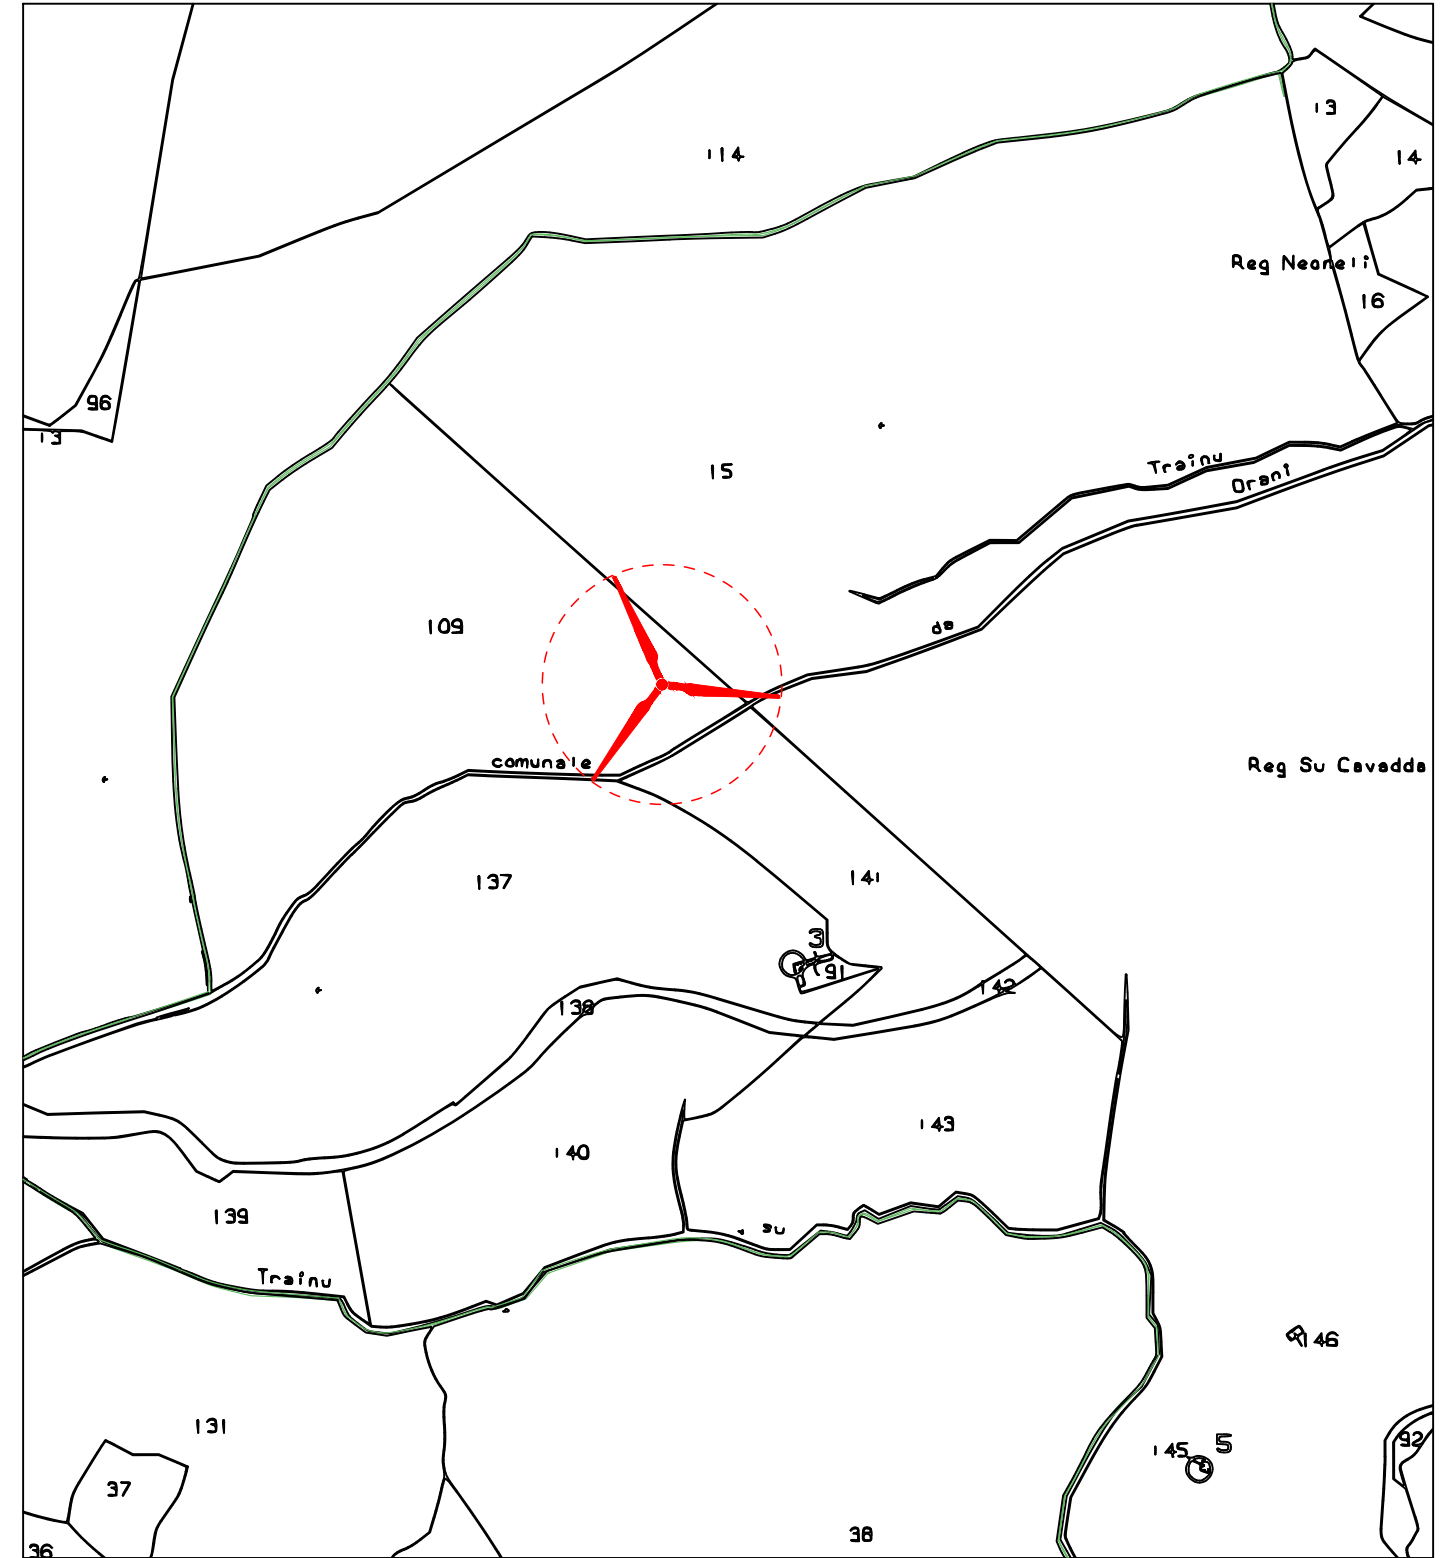

Comune di Orani (NU)

Foglio 42 Particella 109


Qualità: particella divisa in porzioni - Porzioni: AA - Seminativo, AB - Pascolo arborato;

Classi: 05 (AA), 03 (AB);


Stralcio Catastale scala 1:5000




# Aerogeneratore WT4

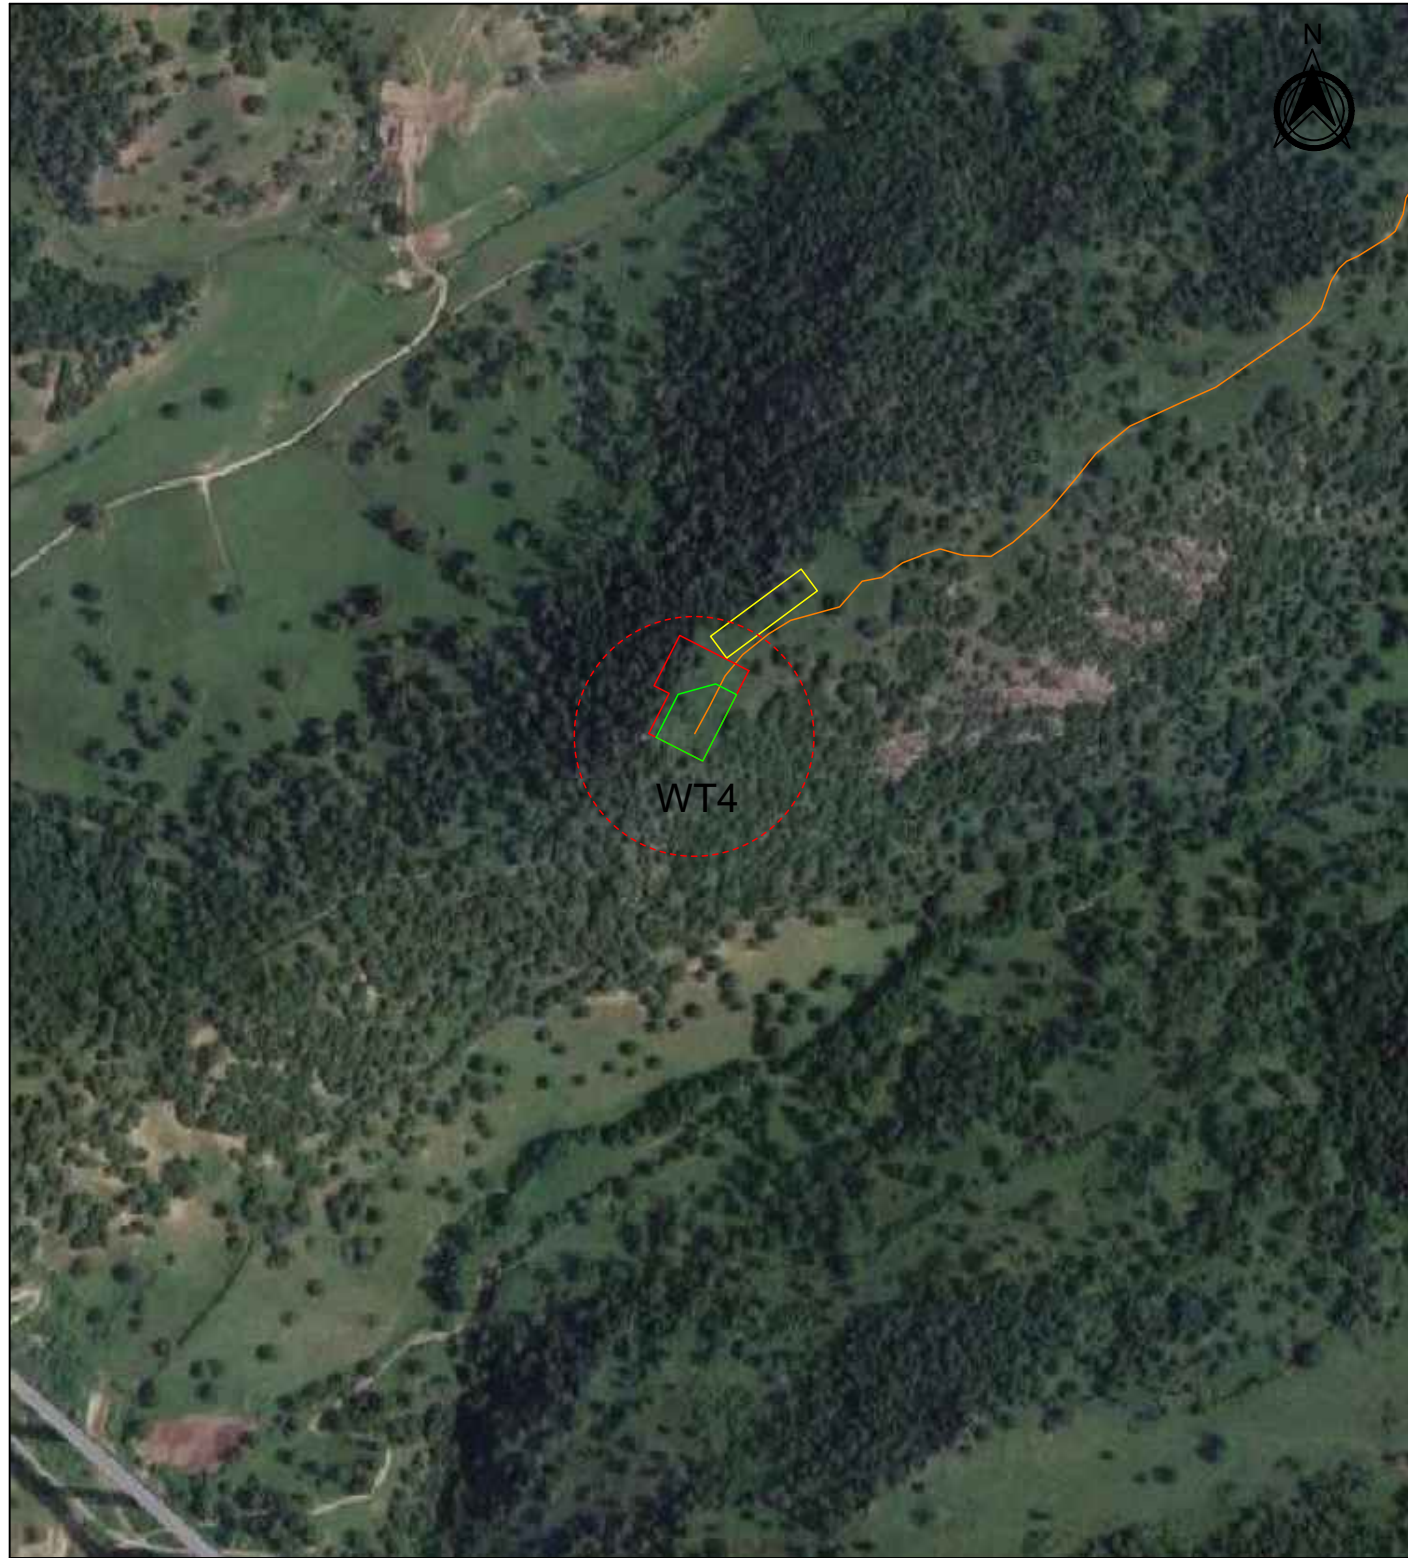

## LEGENDA:

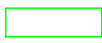- |   |                     |   |                                 |
|---|---------------------|---|---------------------------------|
|  | Aerogeneratore      |  | Piazzola in fase di costruzione |
|  | Cavidotto interrato |  | Piazzola blade                  |
|  | Piazzola definitiva |   |                                 |

Stralcio Ortofoto scala 1:5000

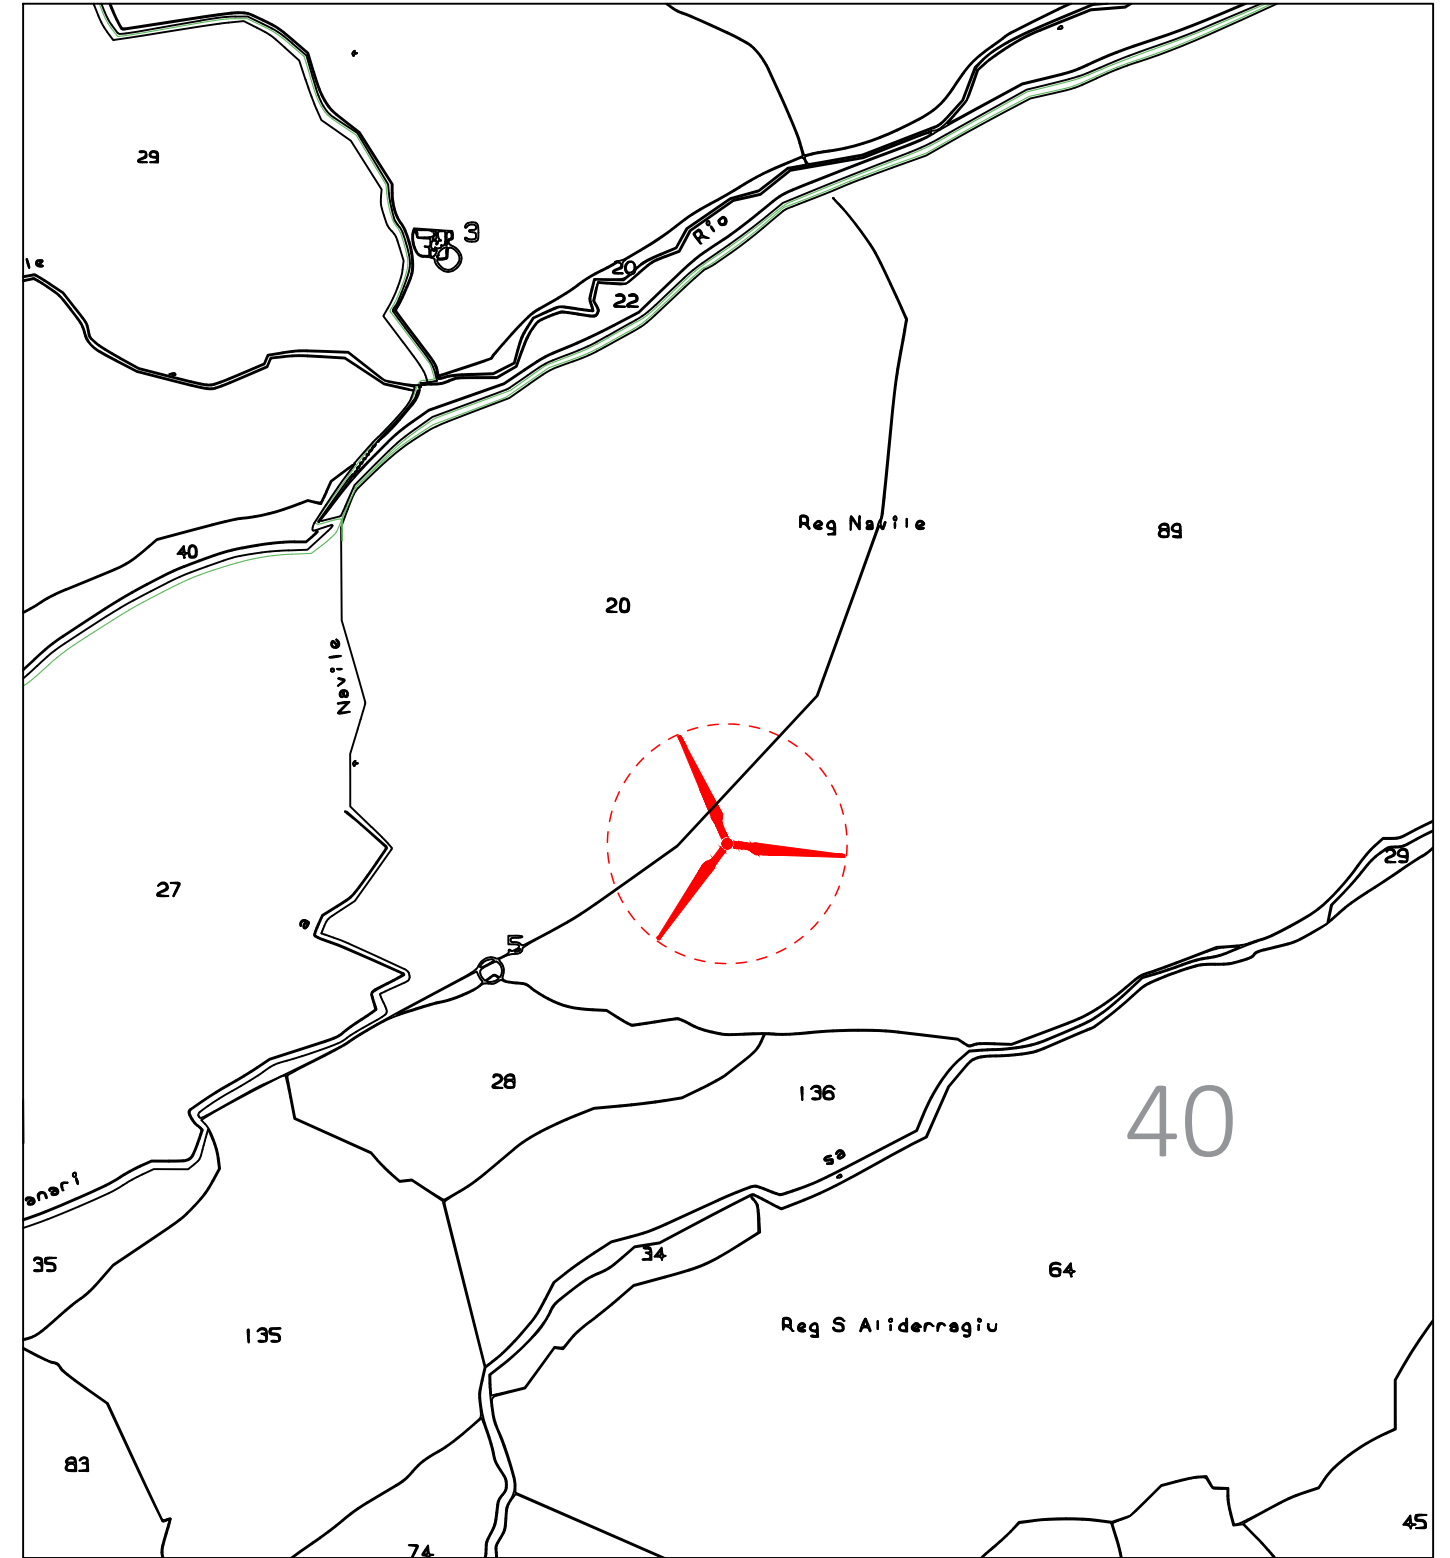

Comune di Orani (NU)

Foglio 40 Particella 89

Qualità: particella divisa in porzioni - Porzioni: AA - Pascolo, AB - Pascolo arborato;

Classi: 04 (AA), 03 (AB);

Stralcio Catastale scala 1:5000




# Aerogeneratore WT5



## LEGENDA:

- |   |                     |   |                                 |
|---|---------------------|---|---------------------------------|
|  | Aerogeneratore      |  | Piazzola in fase di costruzione |
|  | Cavidotto interrato |  | Piazzola blade                  |
|  | Piazzola definitiva |   |                                 |

Stralcio Ortofoto scala 1:5000

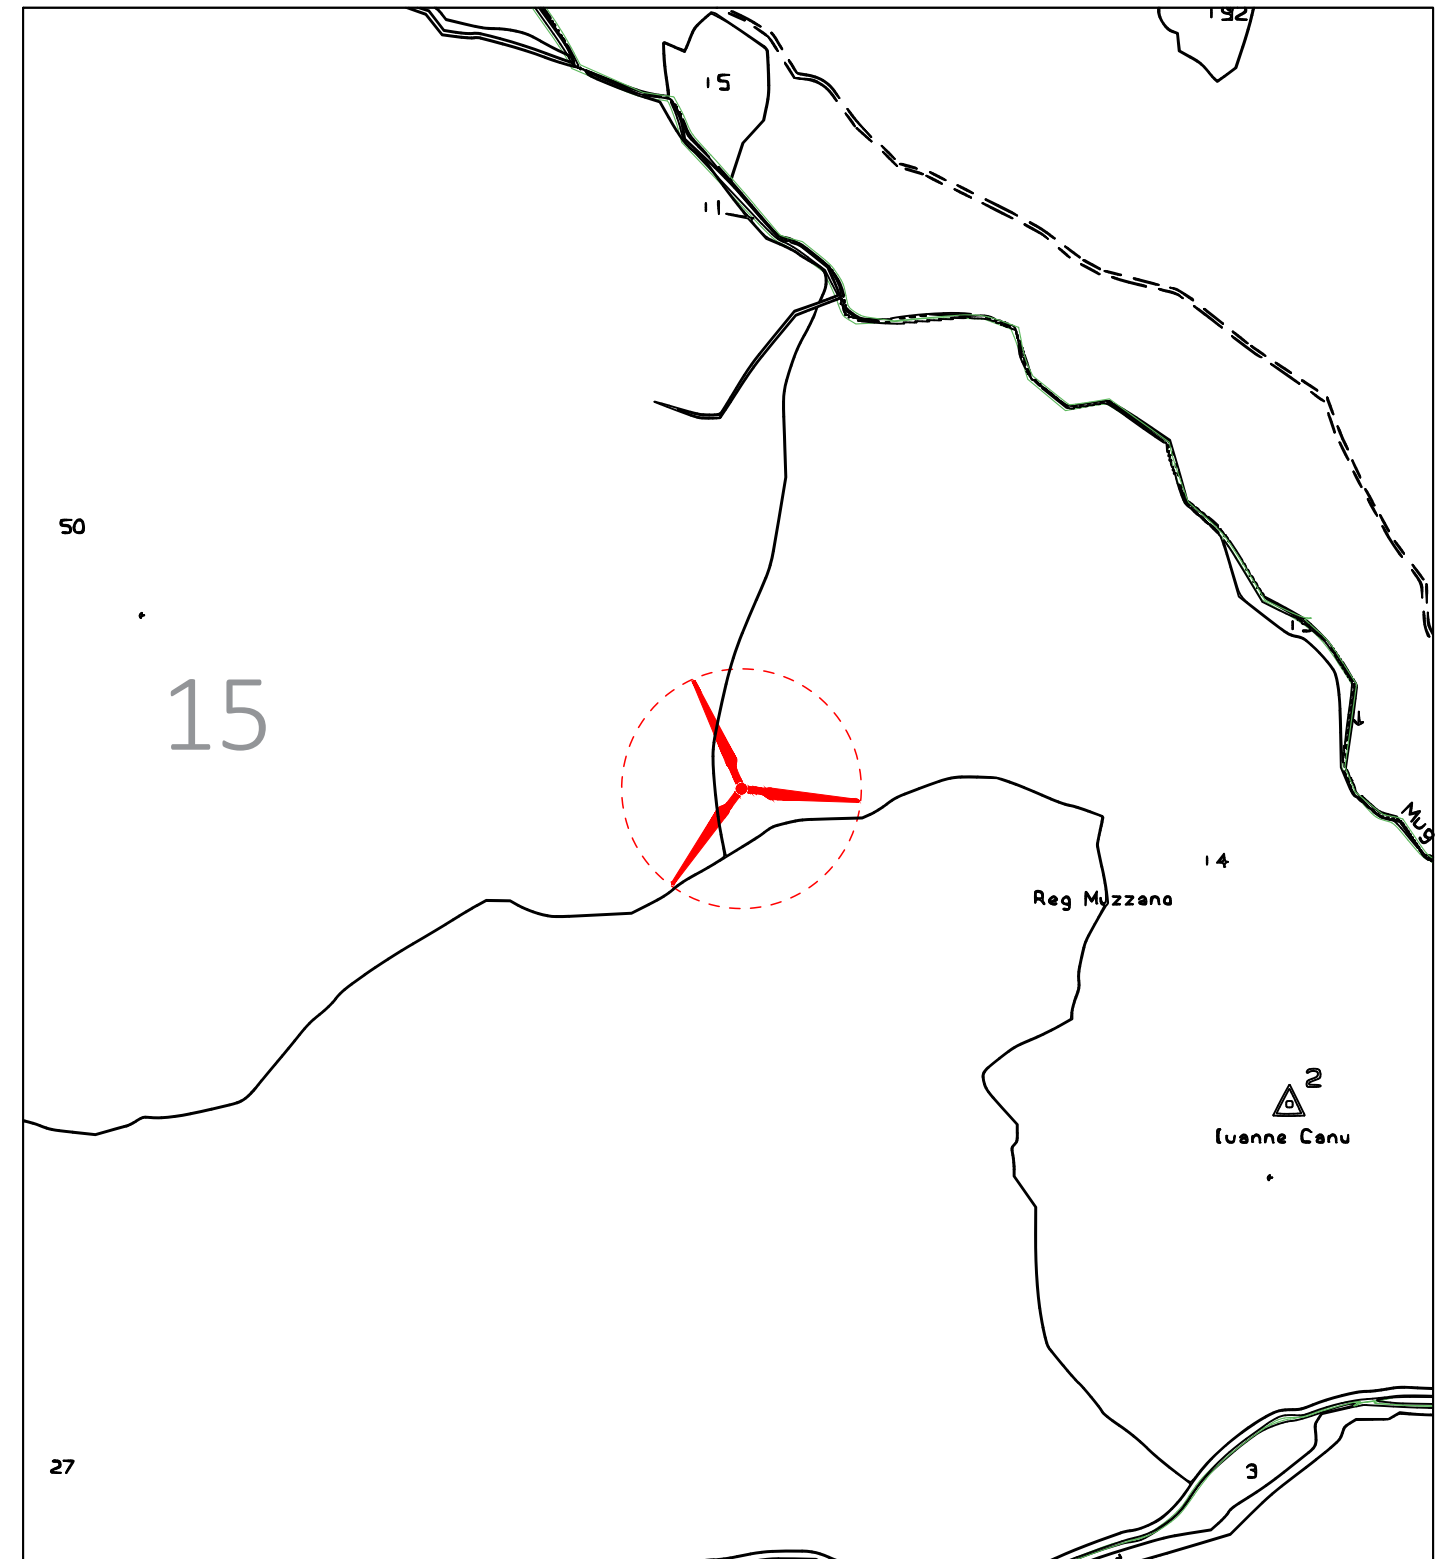


Comune di Orani (NU)

Foglio 15 Particella 14  
Qualità: Pascolo arborato;  
Classe: 4;

Stralcio Catastale scala 1:5000




# Aerogeneratore WT6

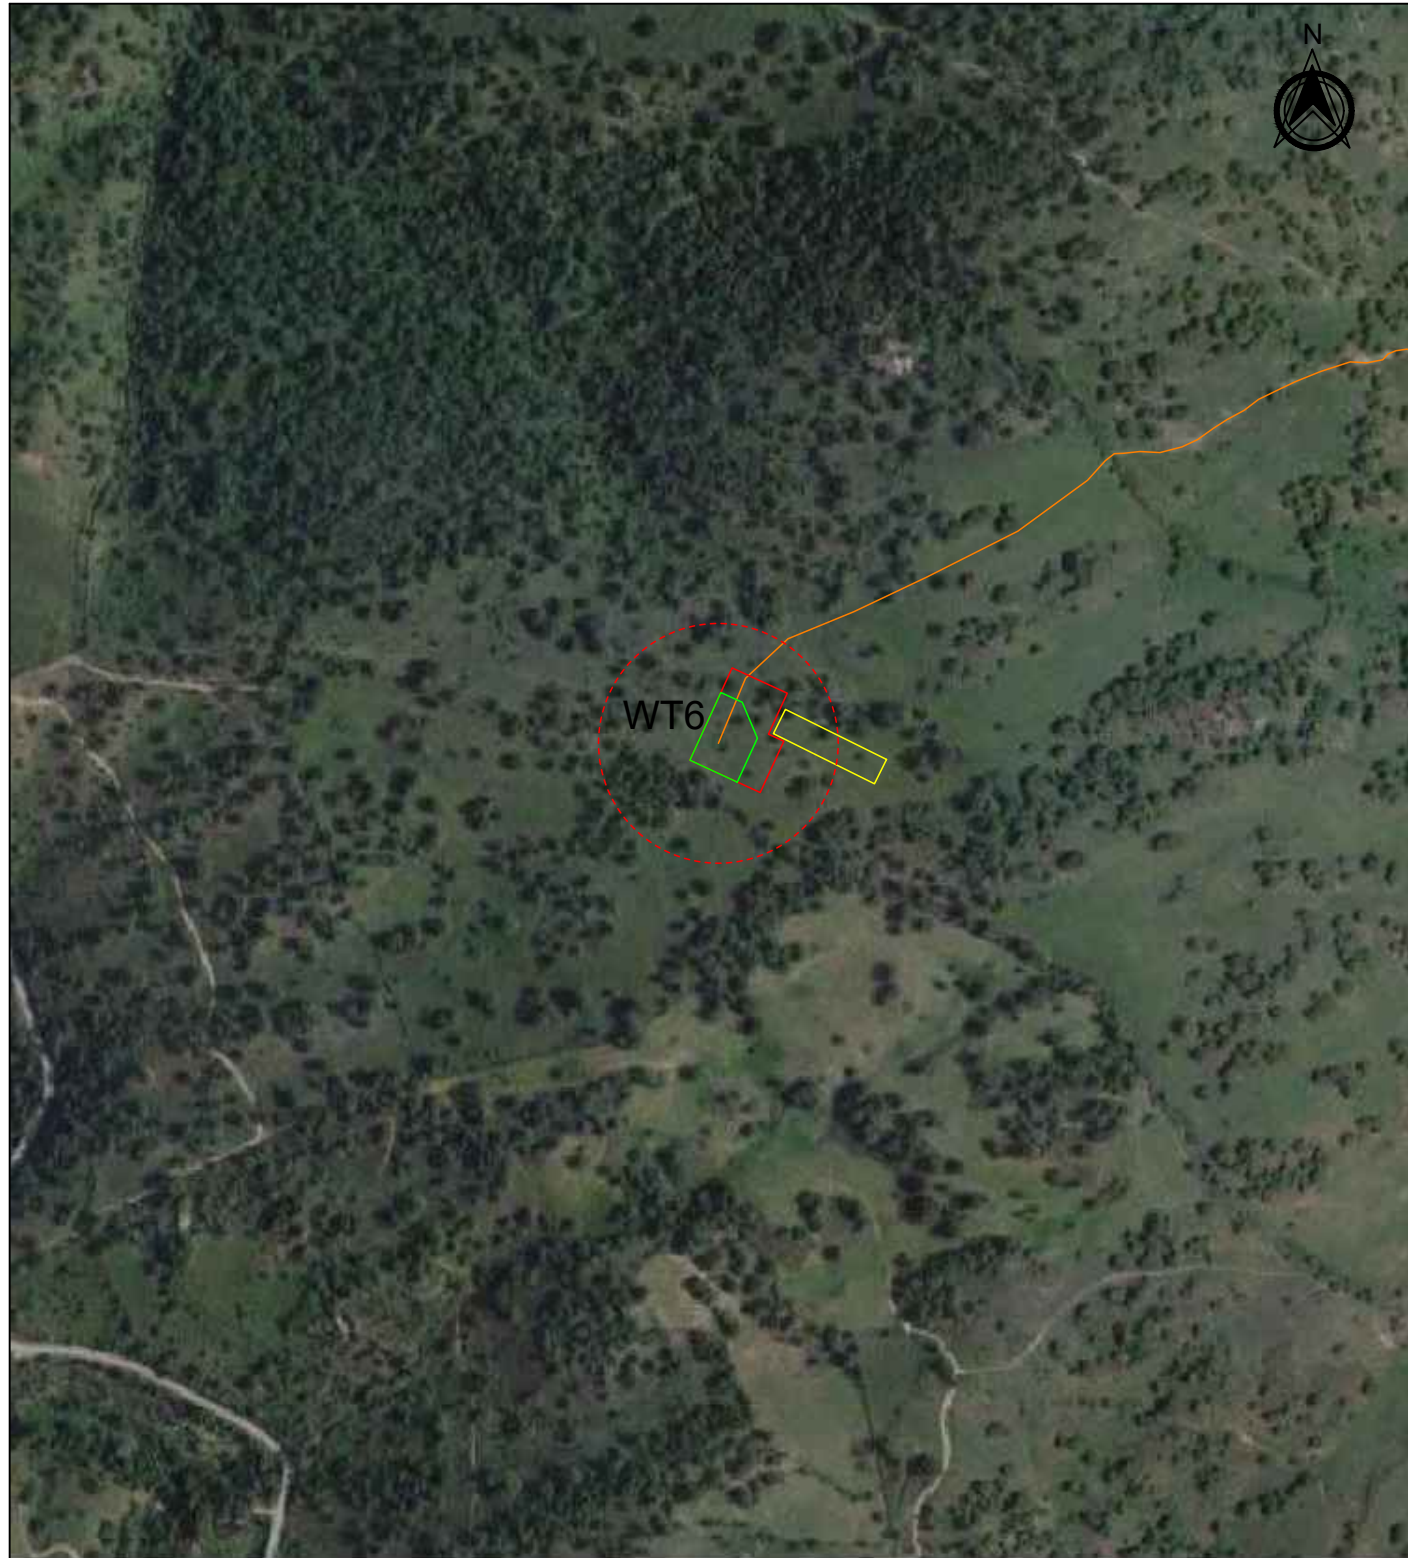

## LEGENDA:

- |   |                     |   |                                 |
|---|---------------------|---|---------------------------------|
|  | Aerogeneratore      |  | Piazzola in fase di costruzione |
|  | Cavidotto interrato |  | Piazzola blade                  |
|  | Piazzola definitiva |   |                                 |

Stralcio Ortofoto scala 1:5000

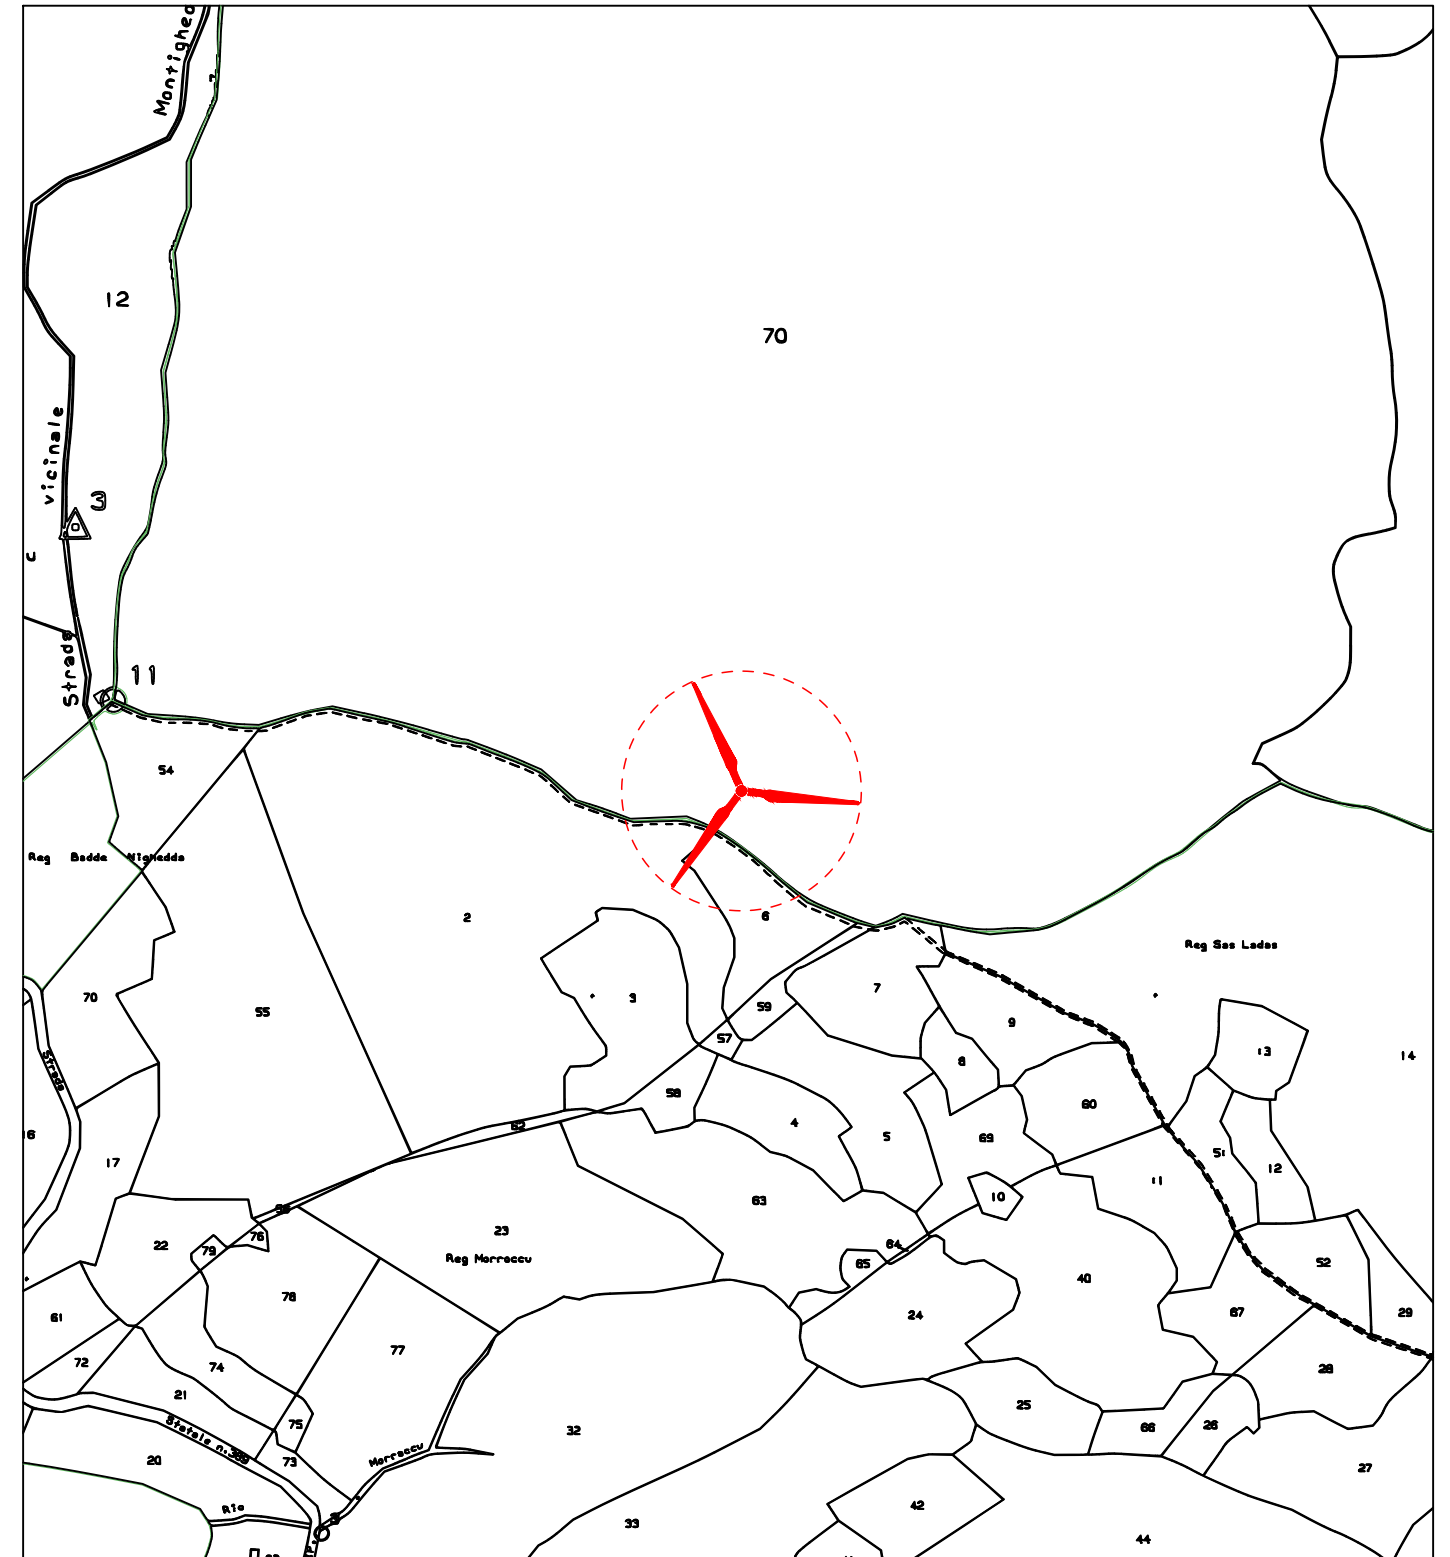

Comune di Nuoro (NU)

Foglio 66 Particella 70


Qualità: Seminativo;

Classe: 1;

Stralcio Catastale scala 1:5000




# Aerogeneratore WT7

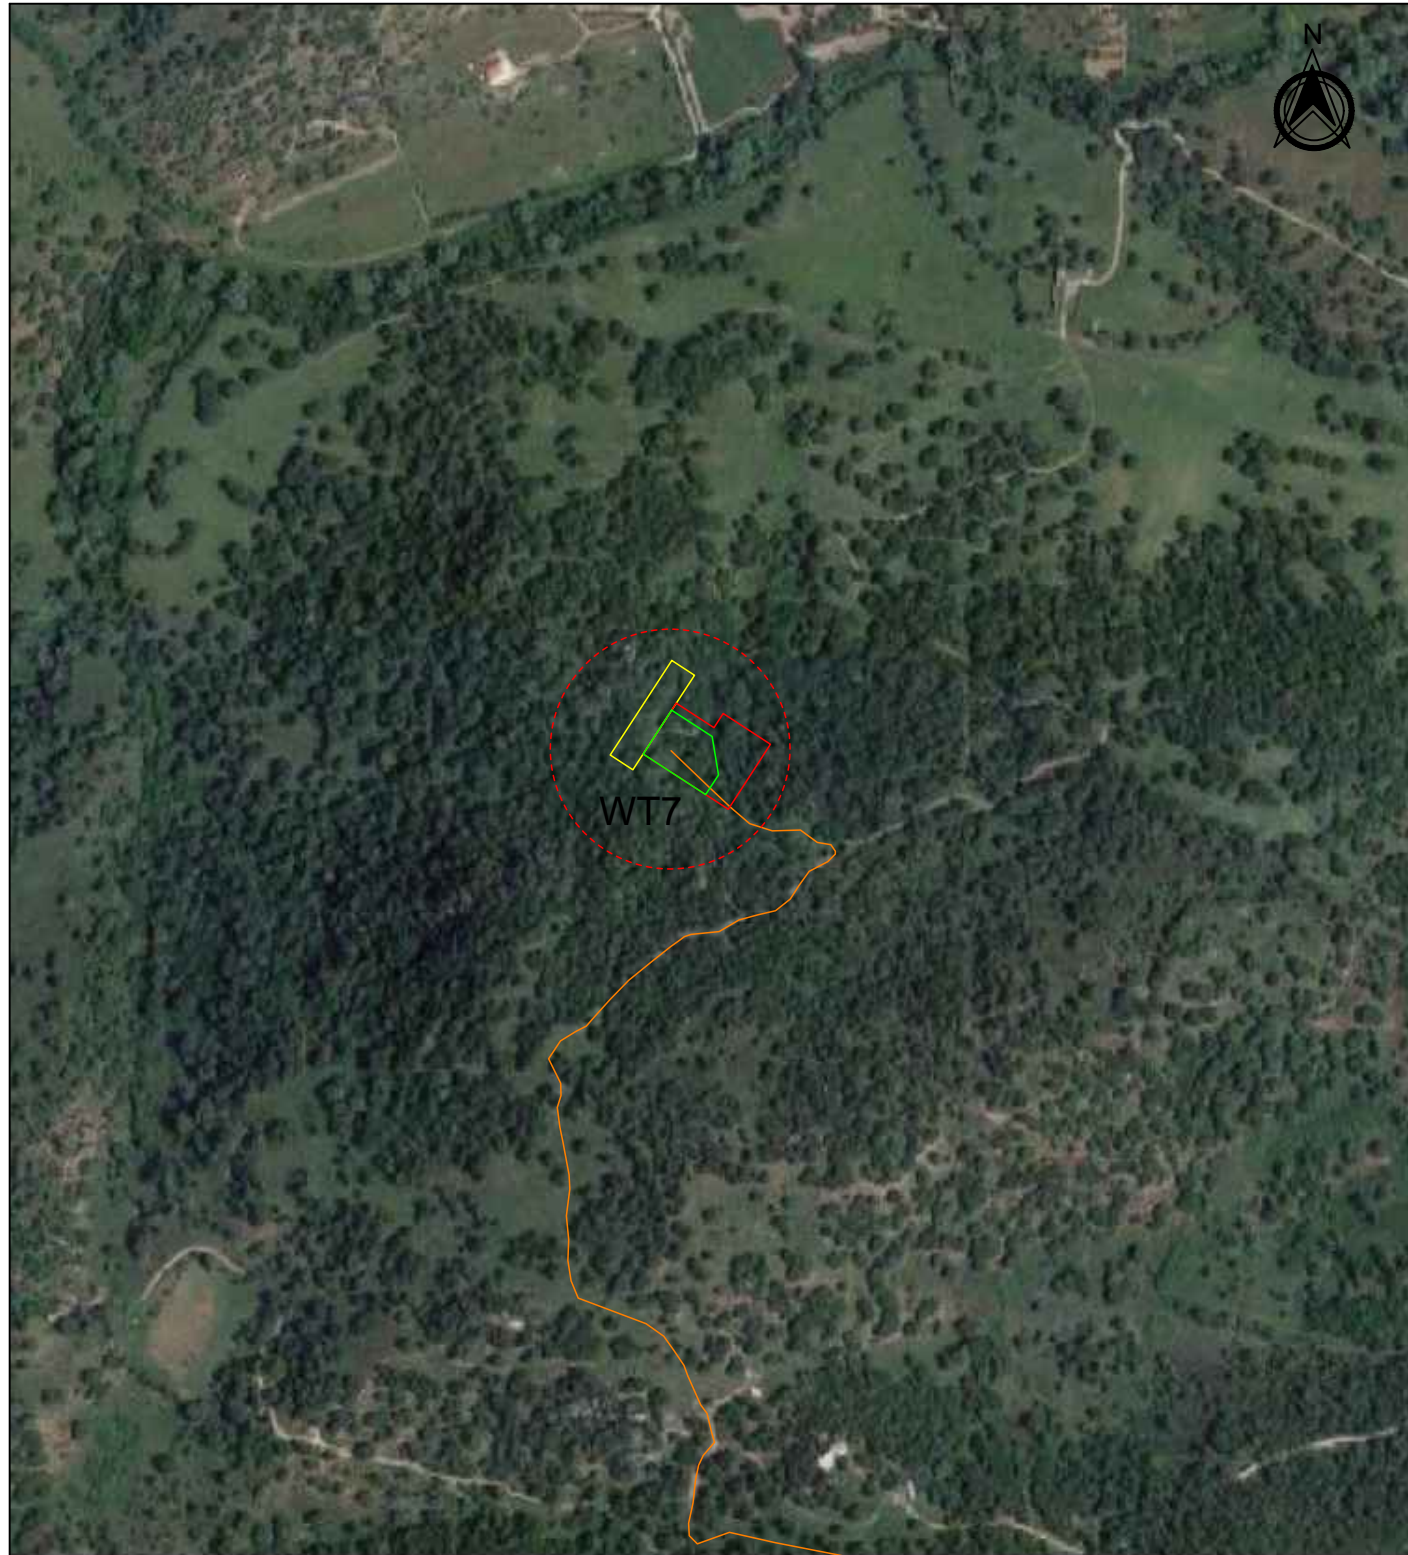

LEGENDA:

- |   |                     |   |                                 |
|---|---------------------|---|---------------------------------|
|  | Aerogeneratore      |  | Piazzola in fase di costruzione |
|  | Cavidotto interrato |  | Piazzola blade                  |
|  | Piazzola definitiva |   |                                 |

Stralcio Ortofoto scala 1:5000

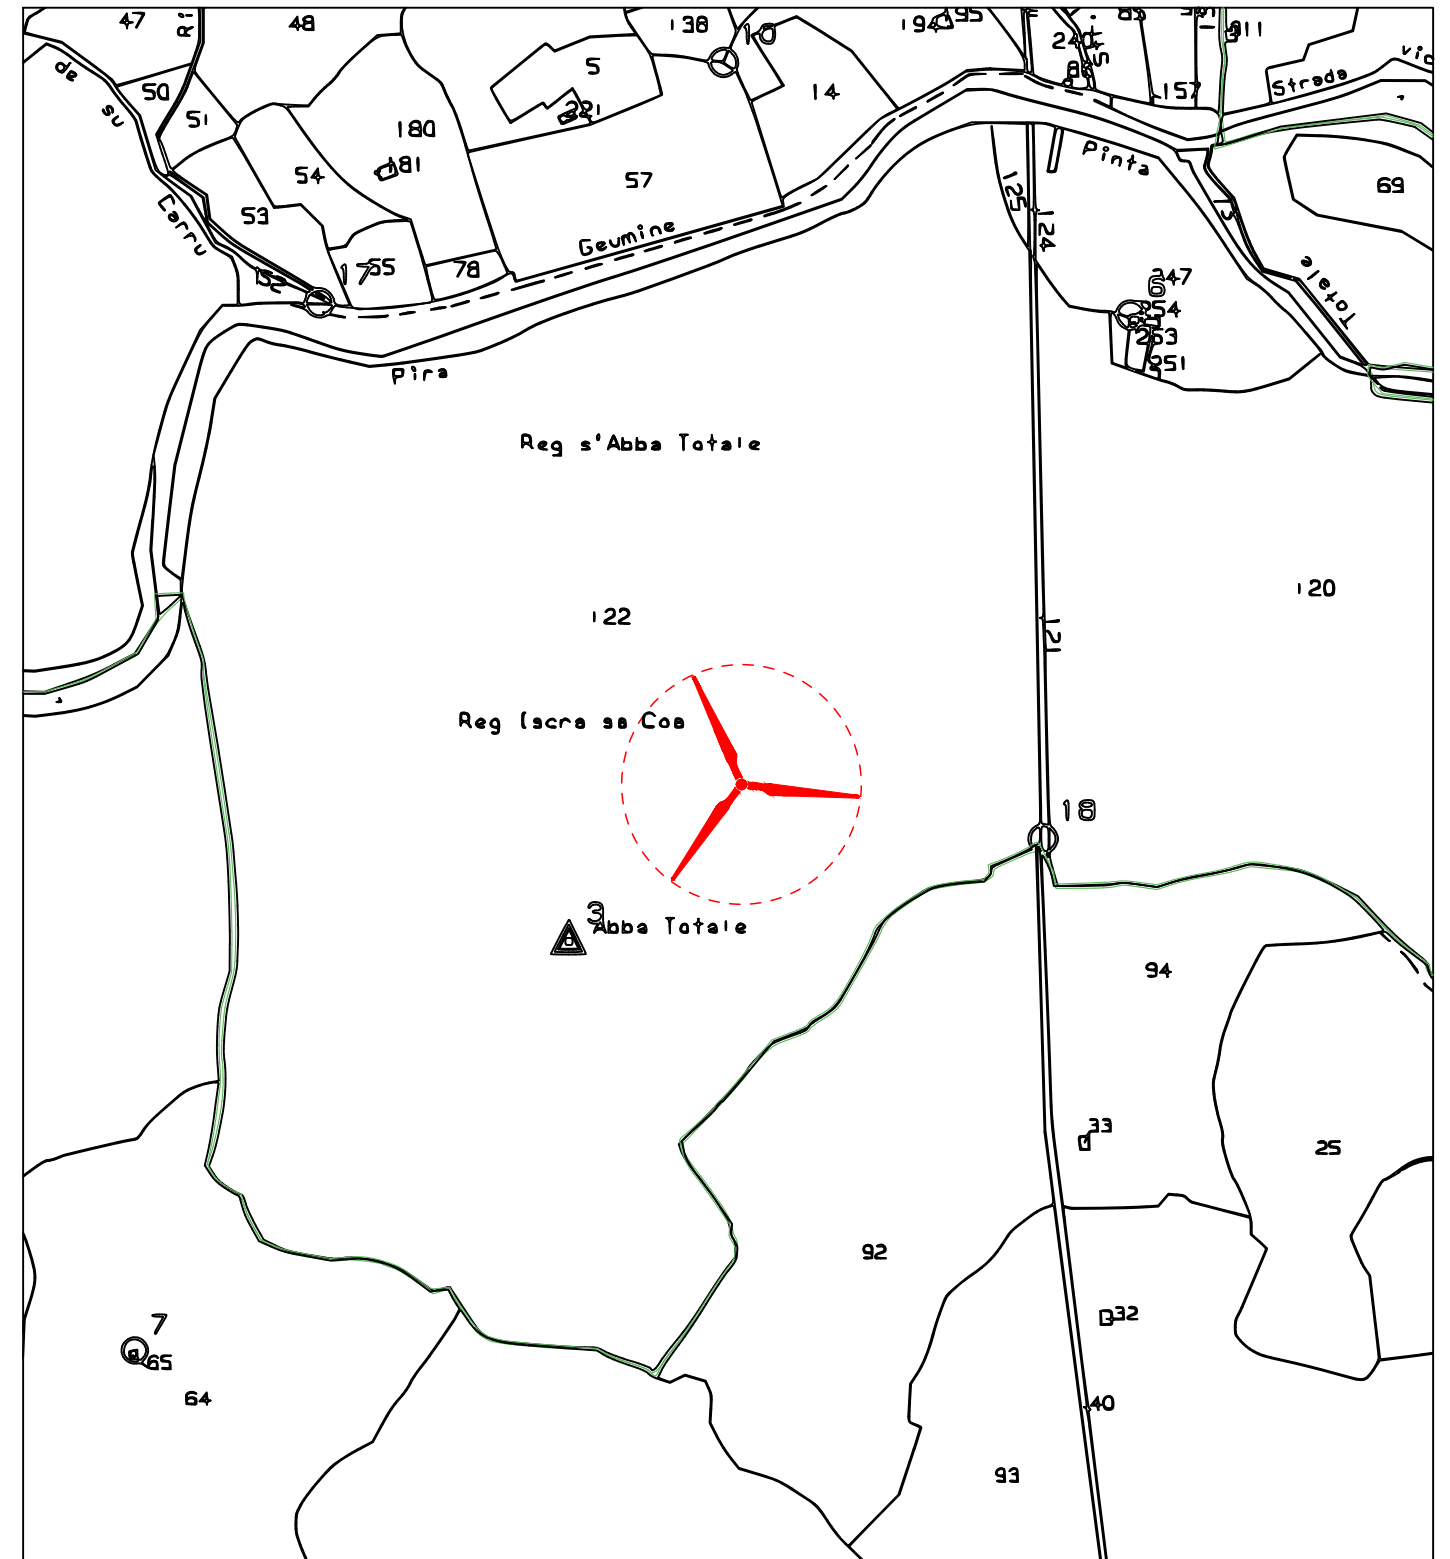

Comune di Nuoro (NU)

Foglio 63 Particella 122

Qualità: Pascolo;

Classi: 3;

Stralcio Catastale scala 1:5000




# Aerogeneratore WT8



## LEGENDA:

- |   |                     |   |                                 |
|---|---------------------|---|---------------------------------|
|  | Aerogeneratore      |  | Piazzola in fase di costruzione |
|  | Cavidotto interrato |  | Piazzola blade                  |
|  | Piazzola definitiva |   |                                 |

Stralcio Ortofoto scala 1:5000

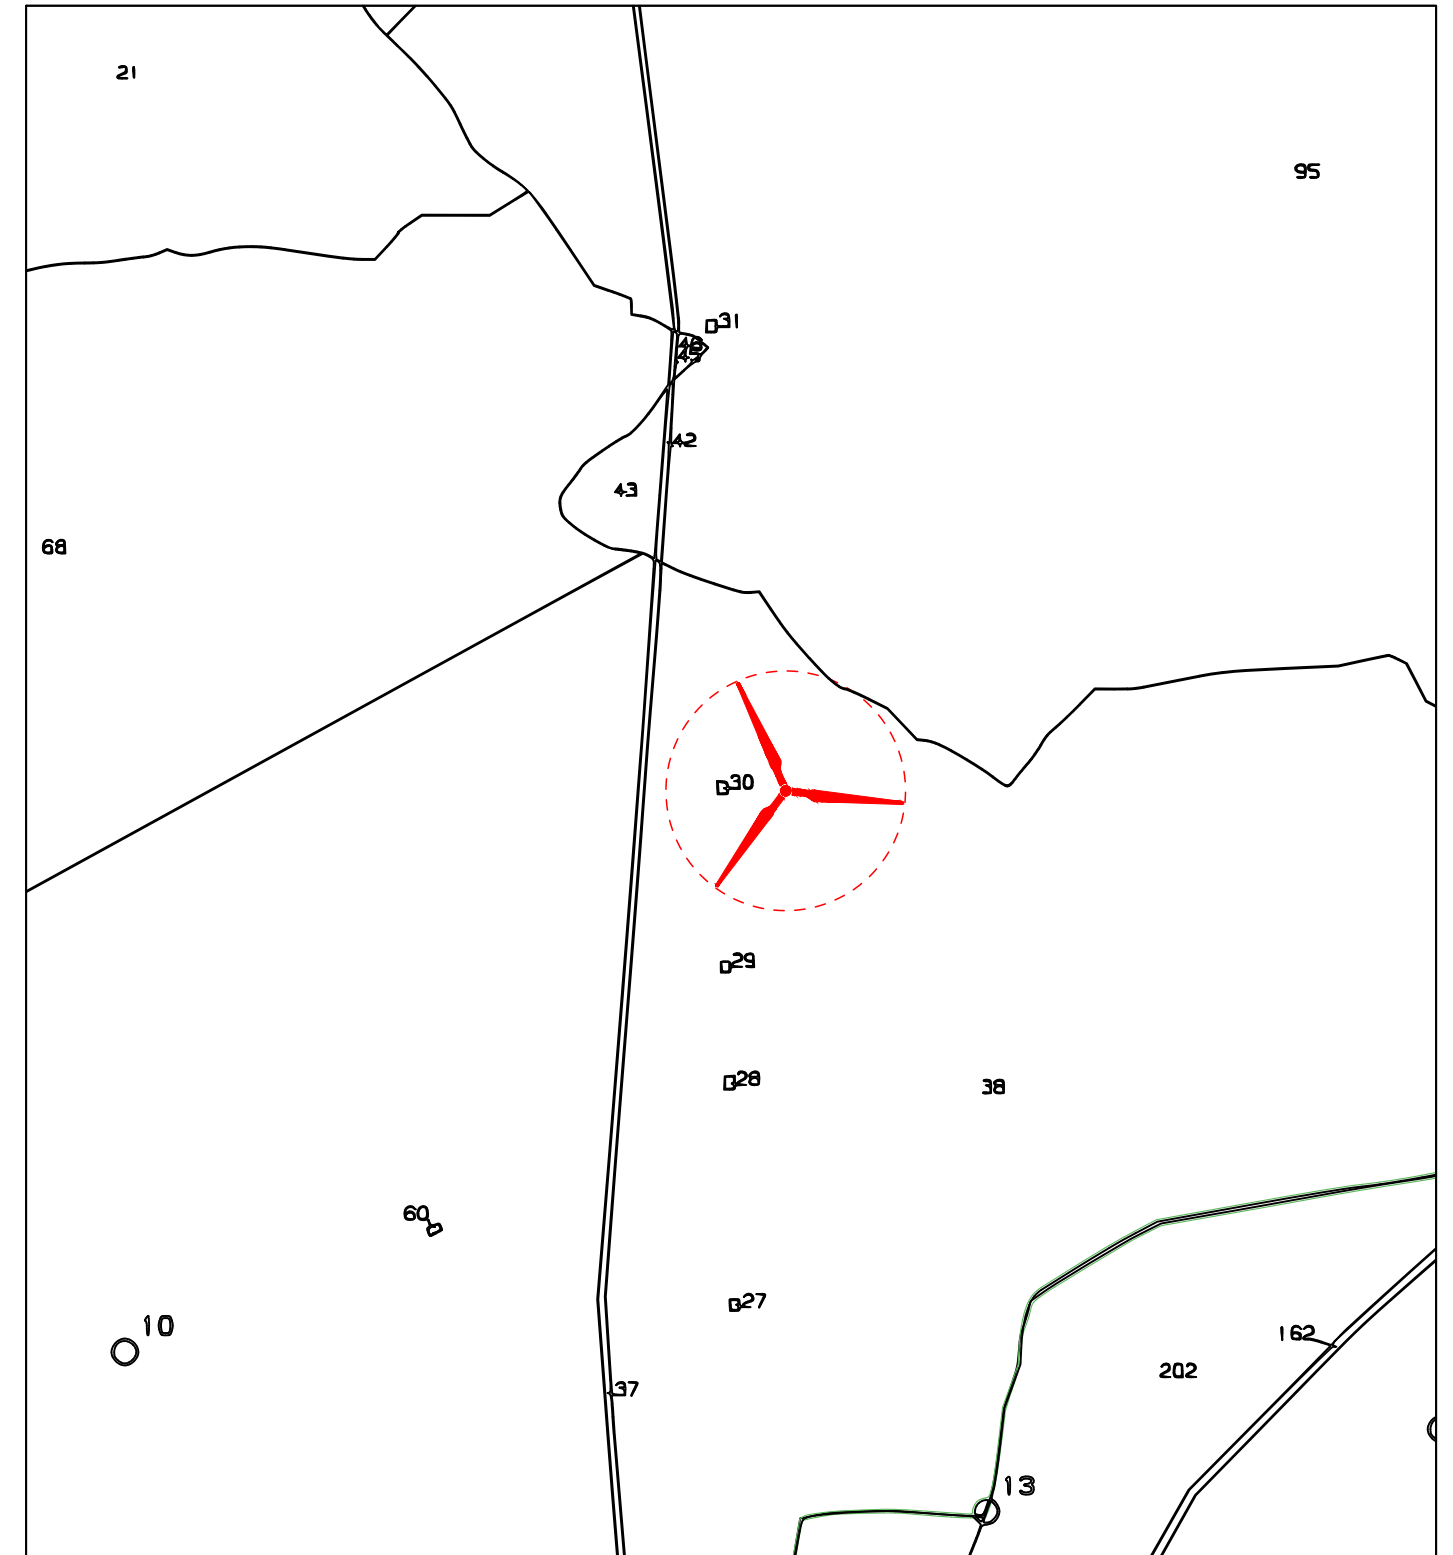

Comune di Nuoro (NU)

Foglio 66 Particella 38

Qualità: particella divisa in porzioni - Porzioni: AA - Seminativo, AB - Pascolo arborato;

Classi: 01 (AA), 04 (AB);

Stralcio Catastale scala 1:5000




# Aerogeneratore WT9



## LEGENDA:

- |   |                     |   |                                 |
|---|---------------------|---|---------------------------------|
|  | Aerogeneratore      |  | Piazzola in fase di costruzione |
|  | Cavidotto interrato |  | Piazzola blade                  |
|  | Piazzola definitiva |   |                                 |

Stralcio Ortofoto scala 1:5000

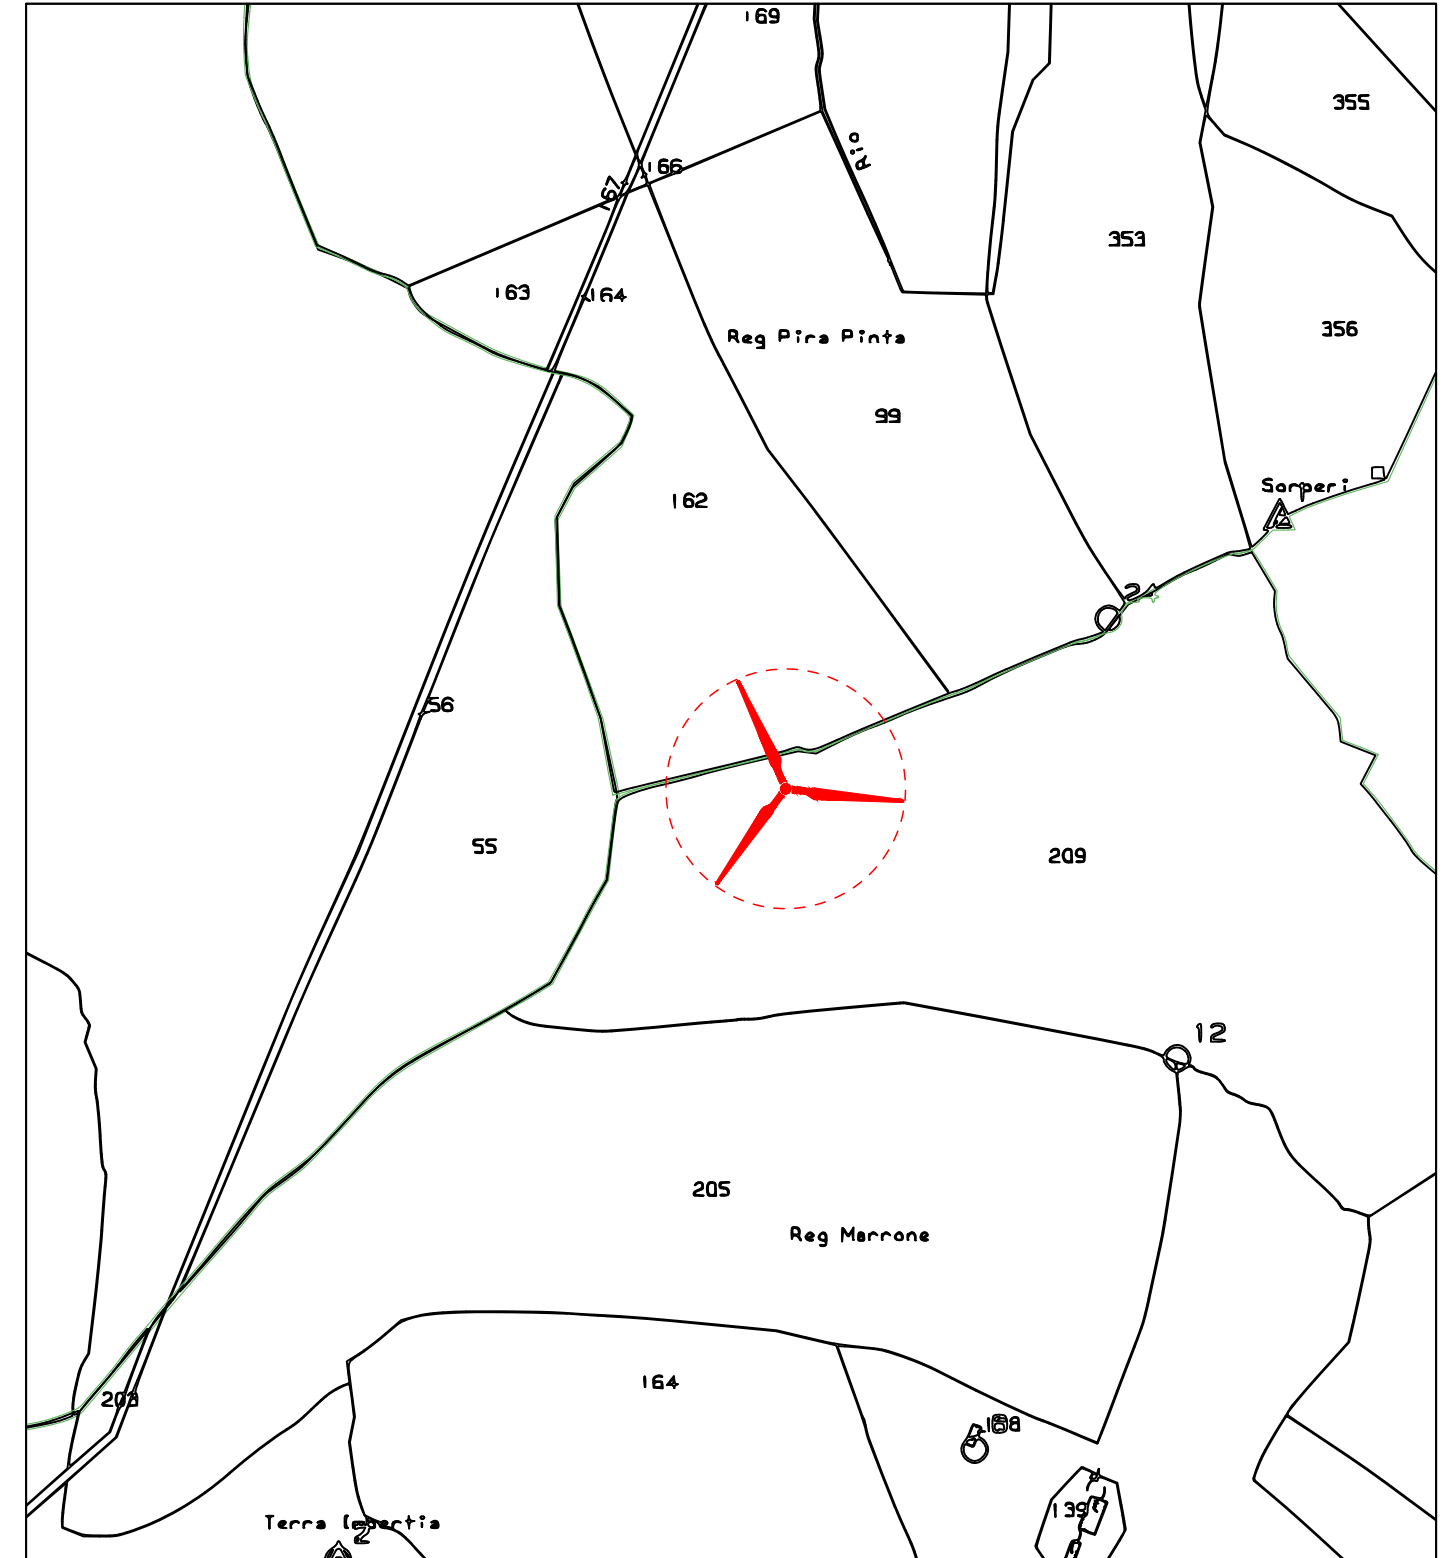

Comune di Orgosolo (NU)

Foglio 3 Particella 209

Qualità: Pascolo;

Classe: 2;

Stralcio Catastale scala 1:5000




# Aerogeneratore WT10



## LEGENDA:

- |   |                     |   |                                 |
|---|---------------------|---|---------------------------------|
|  | Aerogeneratore      |  | Piazzola in fase di costruzione |
|  | Cavidotto interrato |  | Piazzola blade                  |
|  | Piazzola definitiva |   |                                 |

Stralcio Ortofoto scala 1:5000

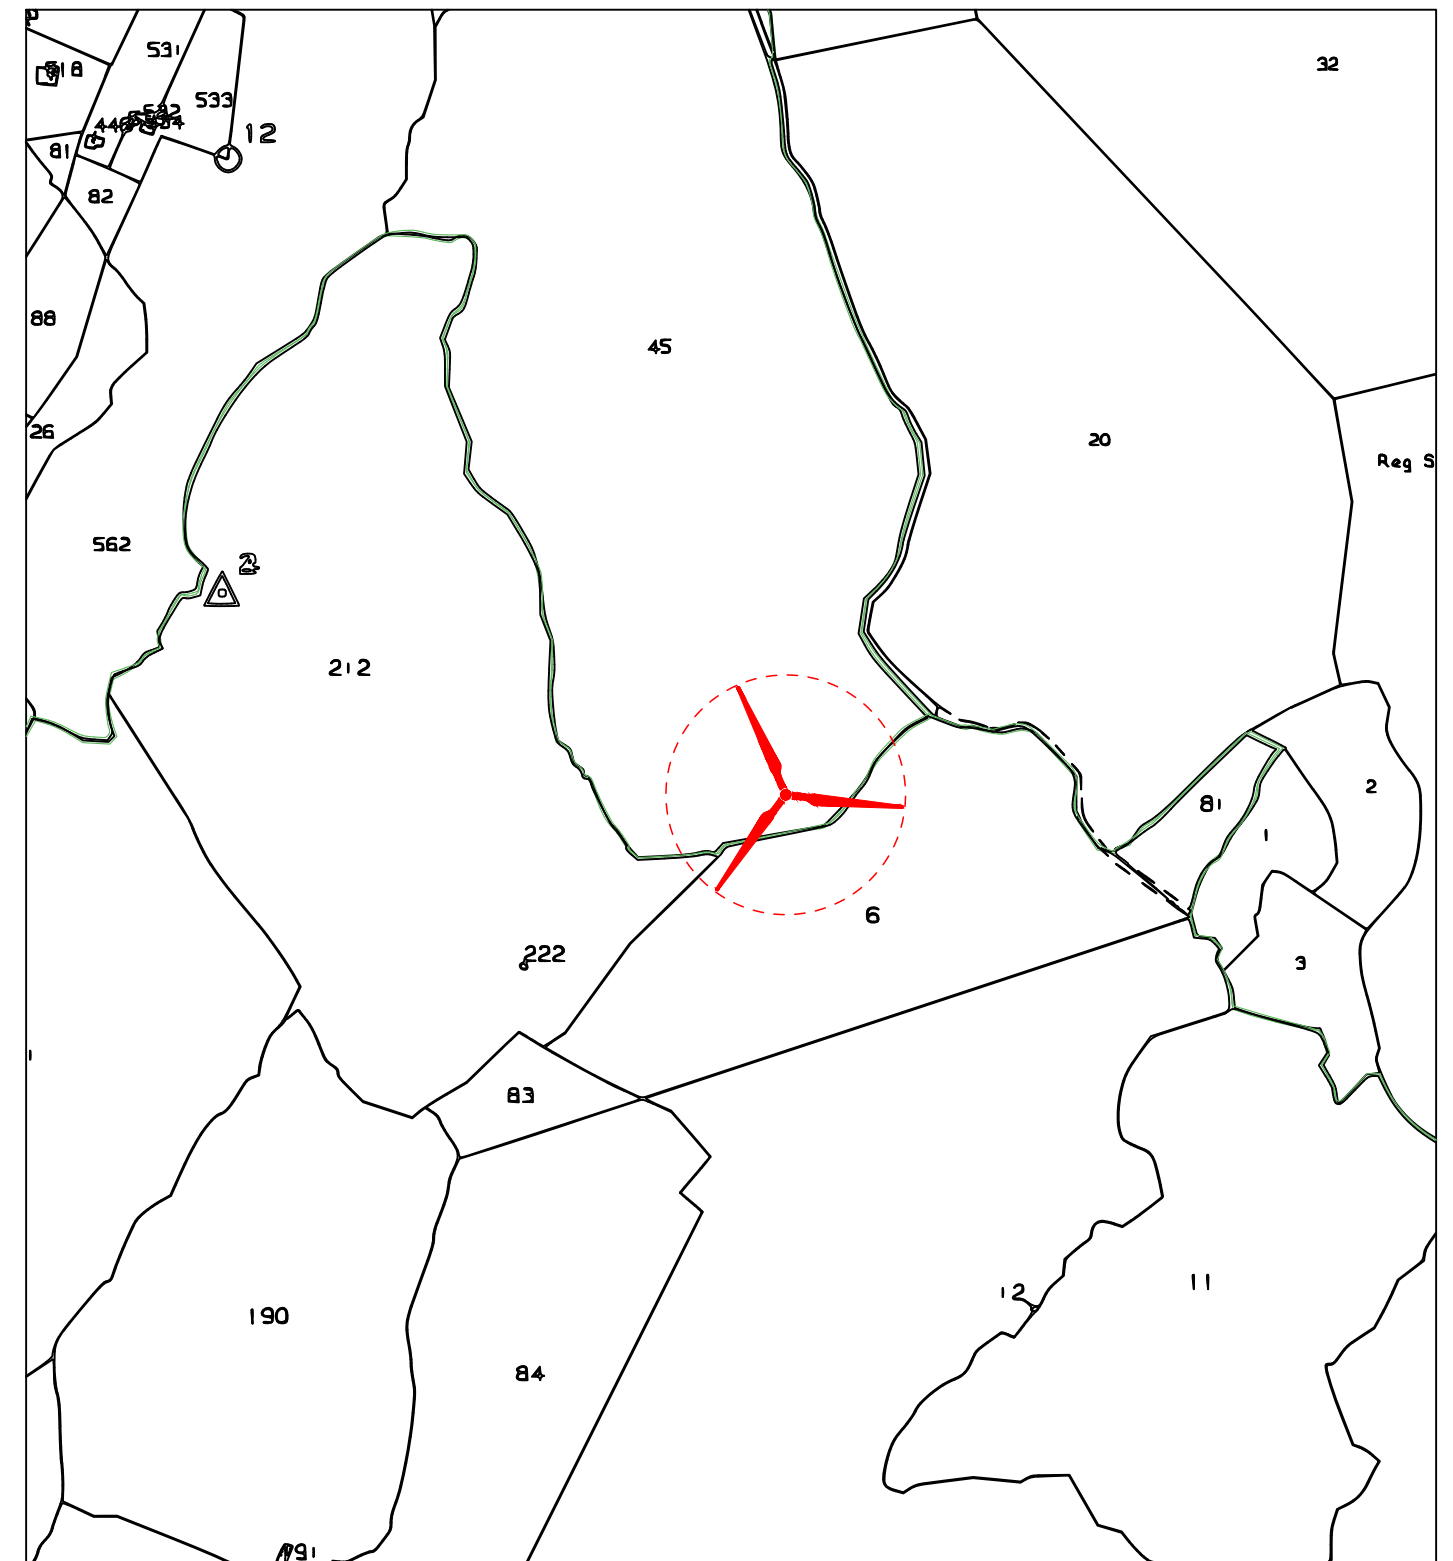

Comune di Nuoro (NU)

Foglio 55 Particella 45

Qualità: Pascolo arborato;

Classe: 2;

Stralcio Catastale scala 1:5000