


- LEGENDA**
- Aerogeneratore
 - Piazzola_definitiva
 - Piazzola_Costruzione
 - Piazzola_Blade
 - Strade_Nuova_Costruzione
 - Cavidotto_AT 36 kV
 - Ipotesi_Area_SSEU

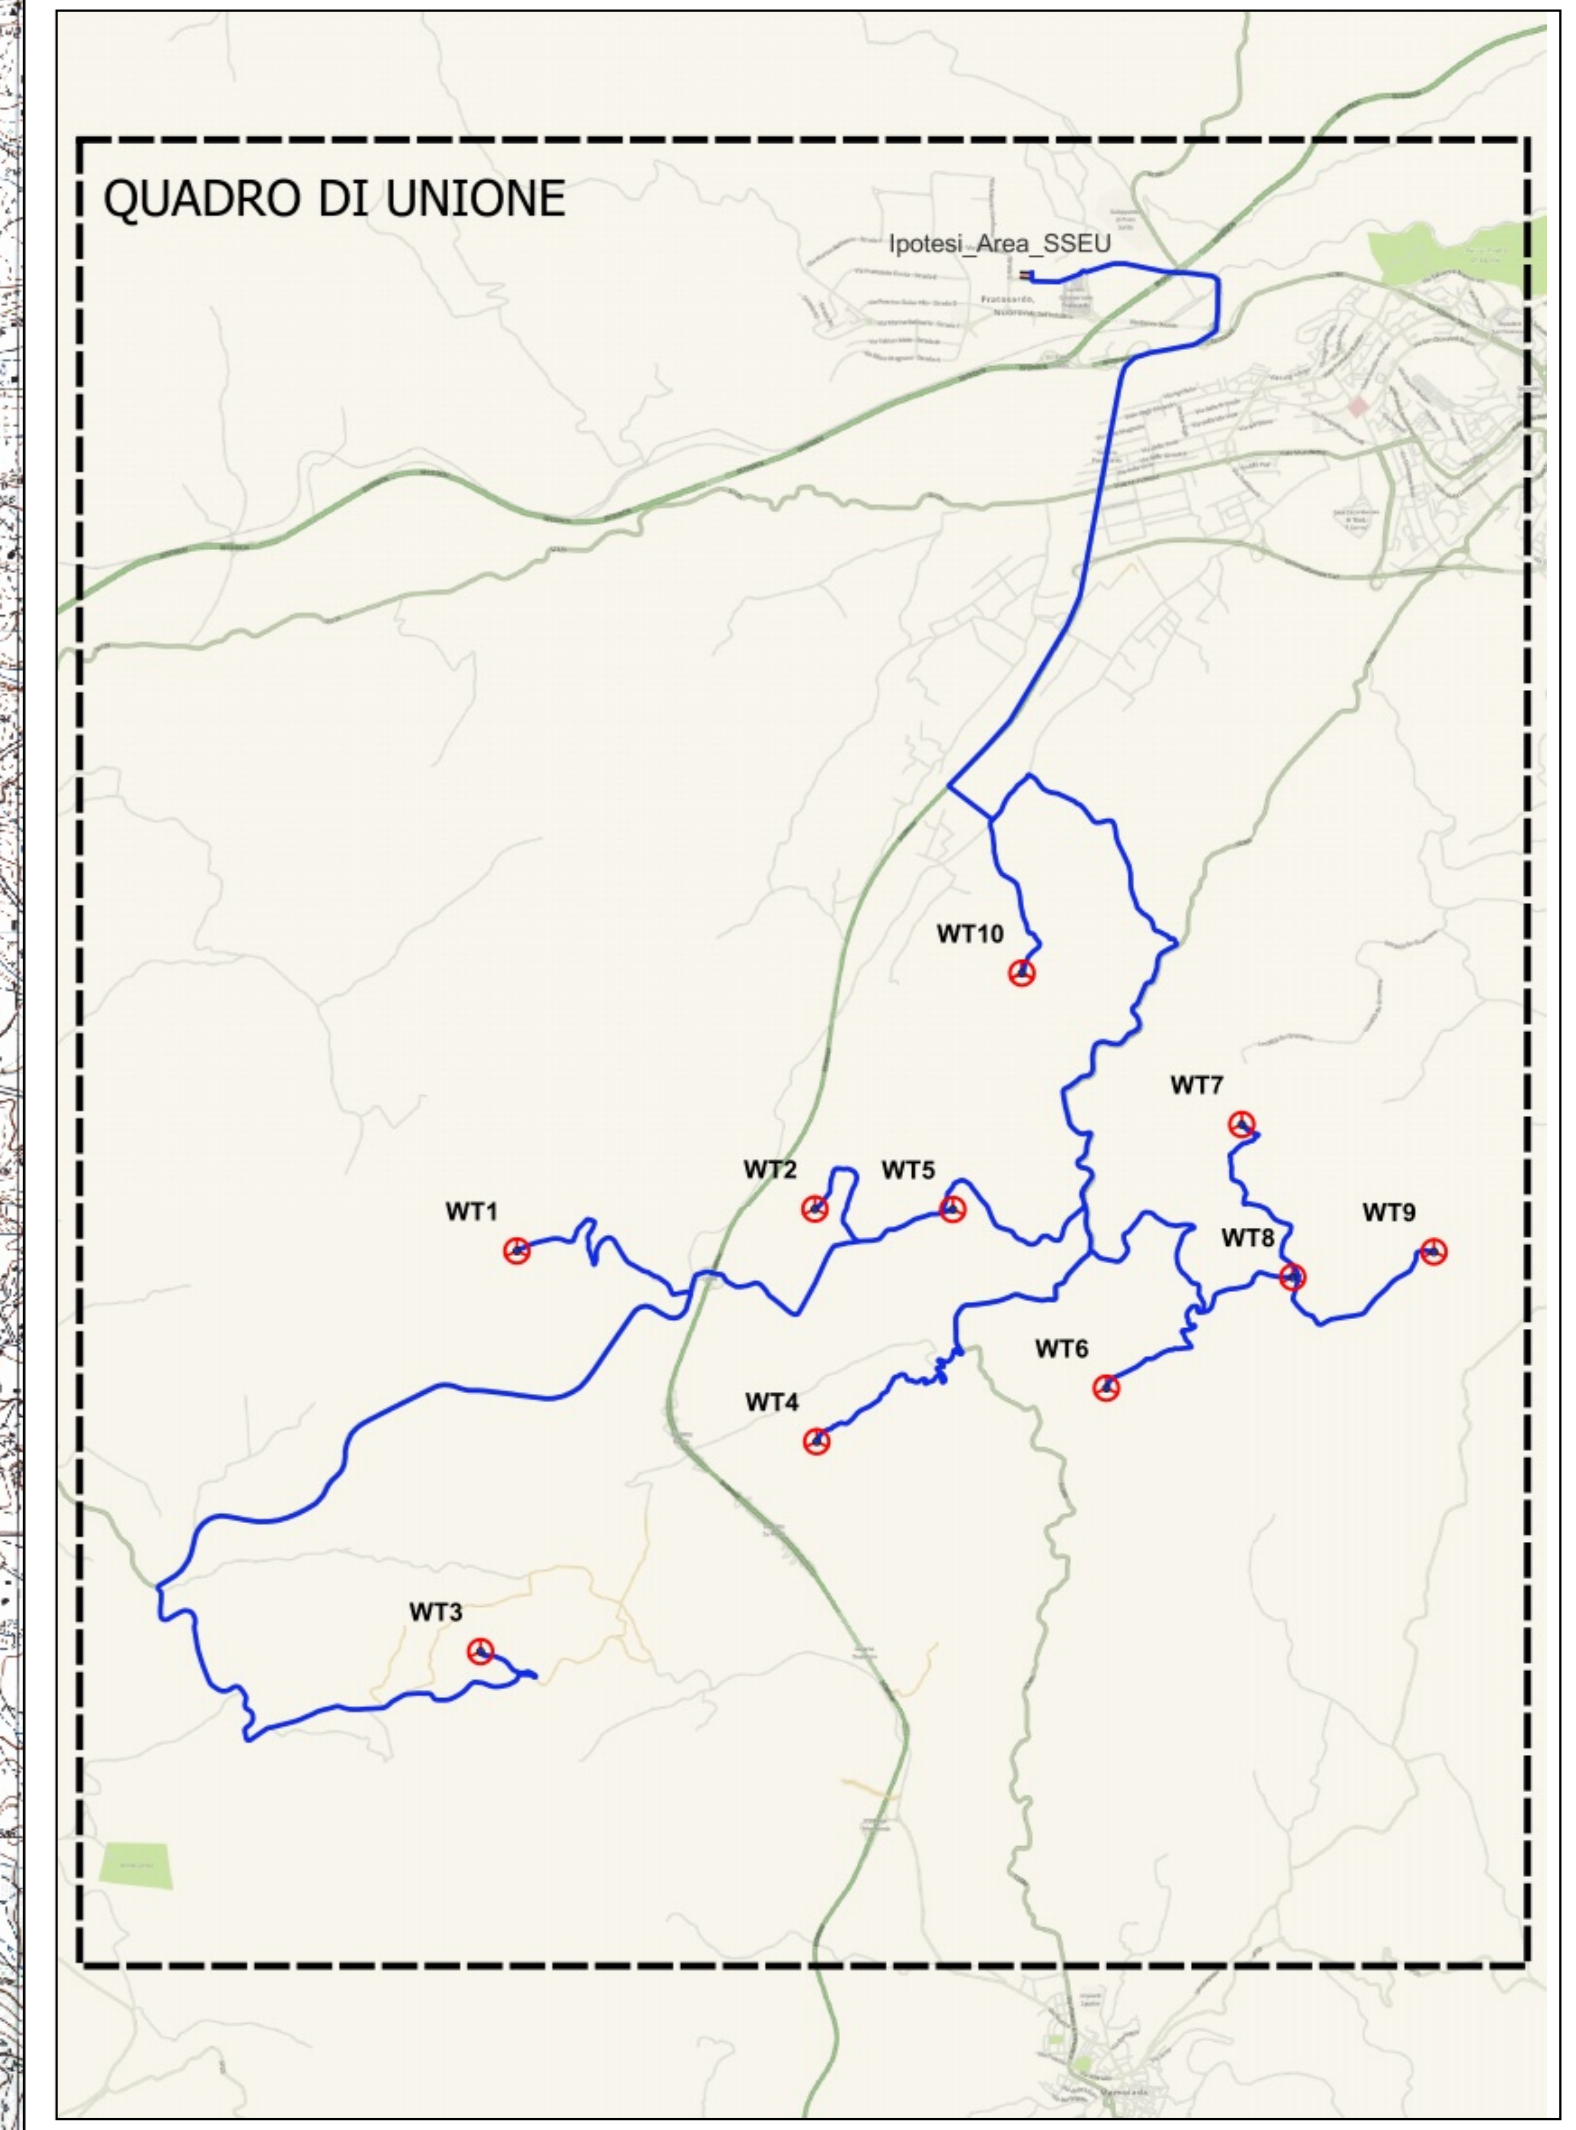


PROPRONENTE:
AEI Wind Project VII S.r.l.
 Sede in:
 Via Savoia n.78 - 00198 Roma (RM)
 PEC: aewind-settima@legalmail.it



OGGETTO:
 PROGETTO DEFINITIVO DI UN IMPIANTO EOLICO COMPOSTO DA 10 AEROGENERATORI CON POTENZA COMPLESSIVA DI 66 MW, DENOMINATO "CE NUORO SUD", NEI COMUNI DI ORANI (NU), ORGOSOLO (NU) E NUORO (NU) E OPERE CONNESSE NEI COMUNI DI ORANI (NU), ORGOSOLO (NU) E NUORO (NU)

NOME ELABORATO:
 INQUADRAMENTO SU IGM 1:25.000

PROGETTO SVILUPPATO DA:
AGREENPOWER s.r.l.
 Sede legale: Via Serra, 44
 09038 Serramanna (SU) - ITALIA
 Email: info@agreenpower.it

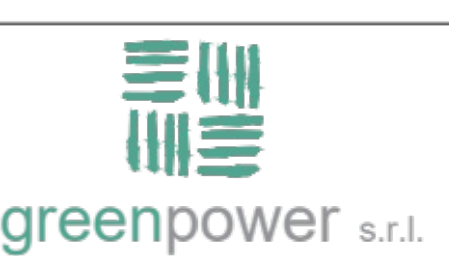

GRUPPO DI LAVORO: Arch. Antonio Abbi Dott. Ing. Fabio Sirigu Arch. Roberto Galassini Arch. Roberto Sanna Dott. Gianluca Fadda	COLLABORATORI: SIDA S Sirologhia Srl Dott. Ing. Maurizio Madala Dott. Ing. Francesco Micca Dott. Agostino Vincenzo Senti Dott.ssa Architetto Mariella Simola Ing. Roberto Marcati Ing. Luigi Carru Ing. Roberto Cariani Ing. Nicola Solbi	TIMBRO E FIRMA:
---	--	------------------------------------

SCALA: 1:25.000	CODICE ELABORATO ELB.GE.02	TIPOLOGIA IMPIANTO EOLICO	FASE PROGETTUALE DEFINITIVO								
FORMATO: A0	<table border="1" style="width: 100%; border-collapse: collapse;"> <tr> <td style="width: 25%;">REVISIONI</td> <td style="width: 25%;">DATA</td> <td style="width: 25%;">AUTORE</td> <td style="width: 25%;">CONTROLLATO</td> </tr> <tr> <td> </td> <td> </td> <td> </td> <td> </td> </tr> </table>			REVISIONI	DATA	AUTORE	CONTROLLATO				
REVISIONI	DATA	AUTORE	CONTROLLATO								

