



- LEGENDA**
- Aerogeneratore
  - Piazzola definitiva
  - Piazzola Costruzione
  - Strade Nuova Costruzione
  - Cavidotto AT 36 kV
  - Ipotesi Area SSEU
  - Limiti Amministrativi Comunali

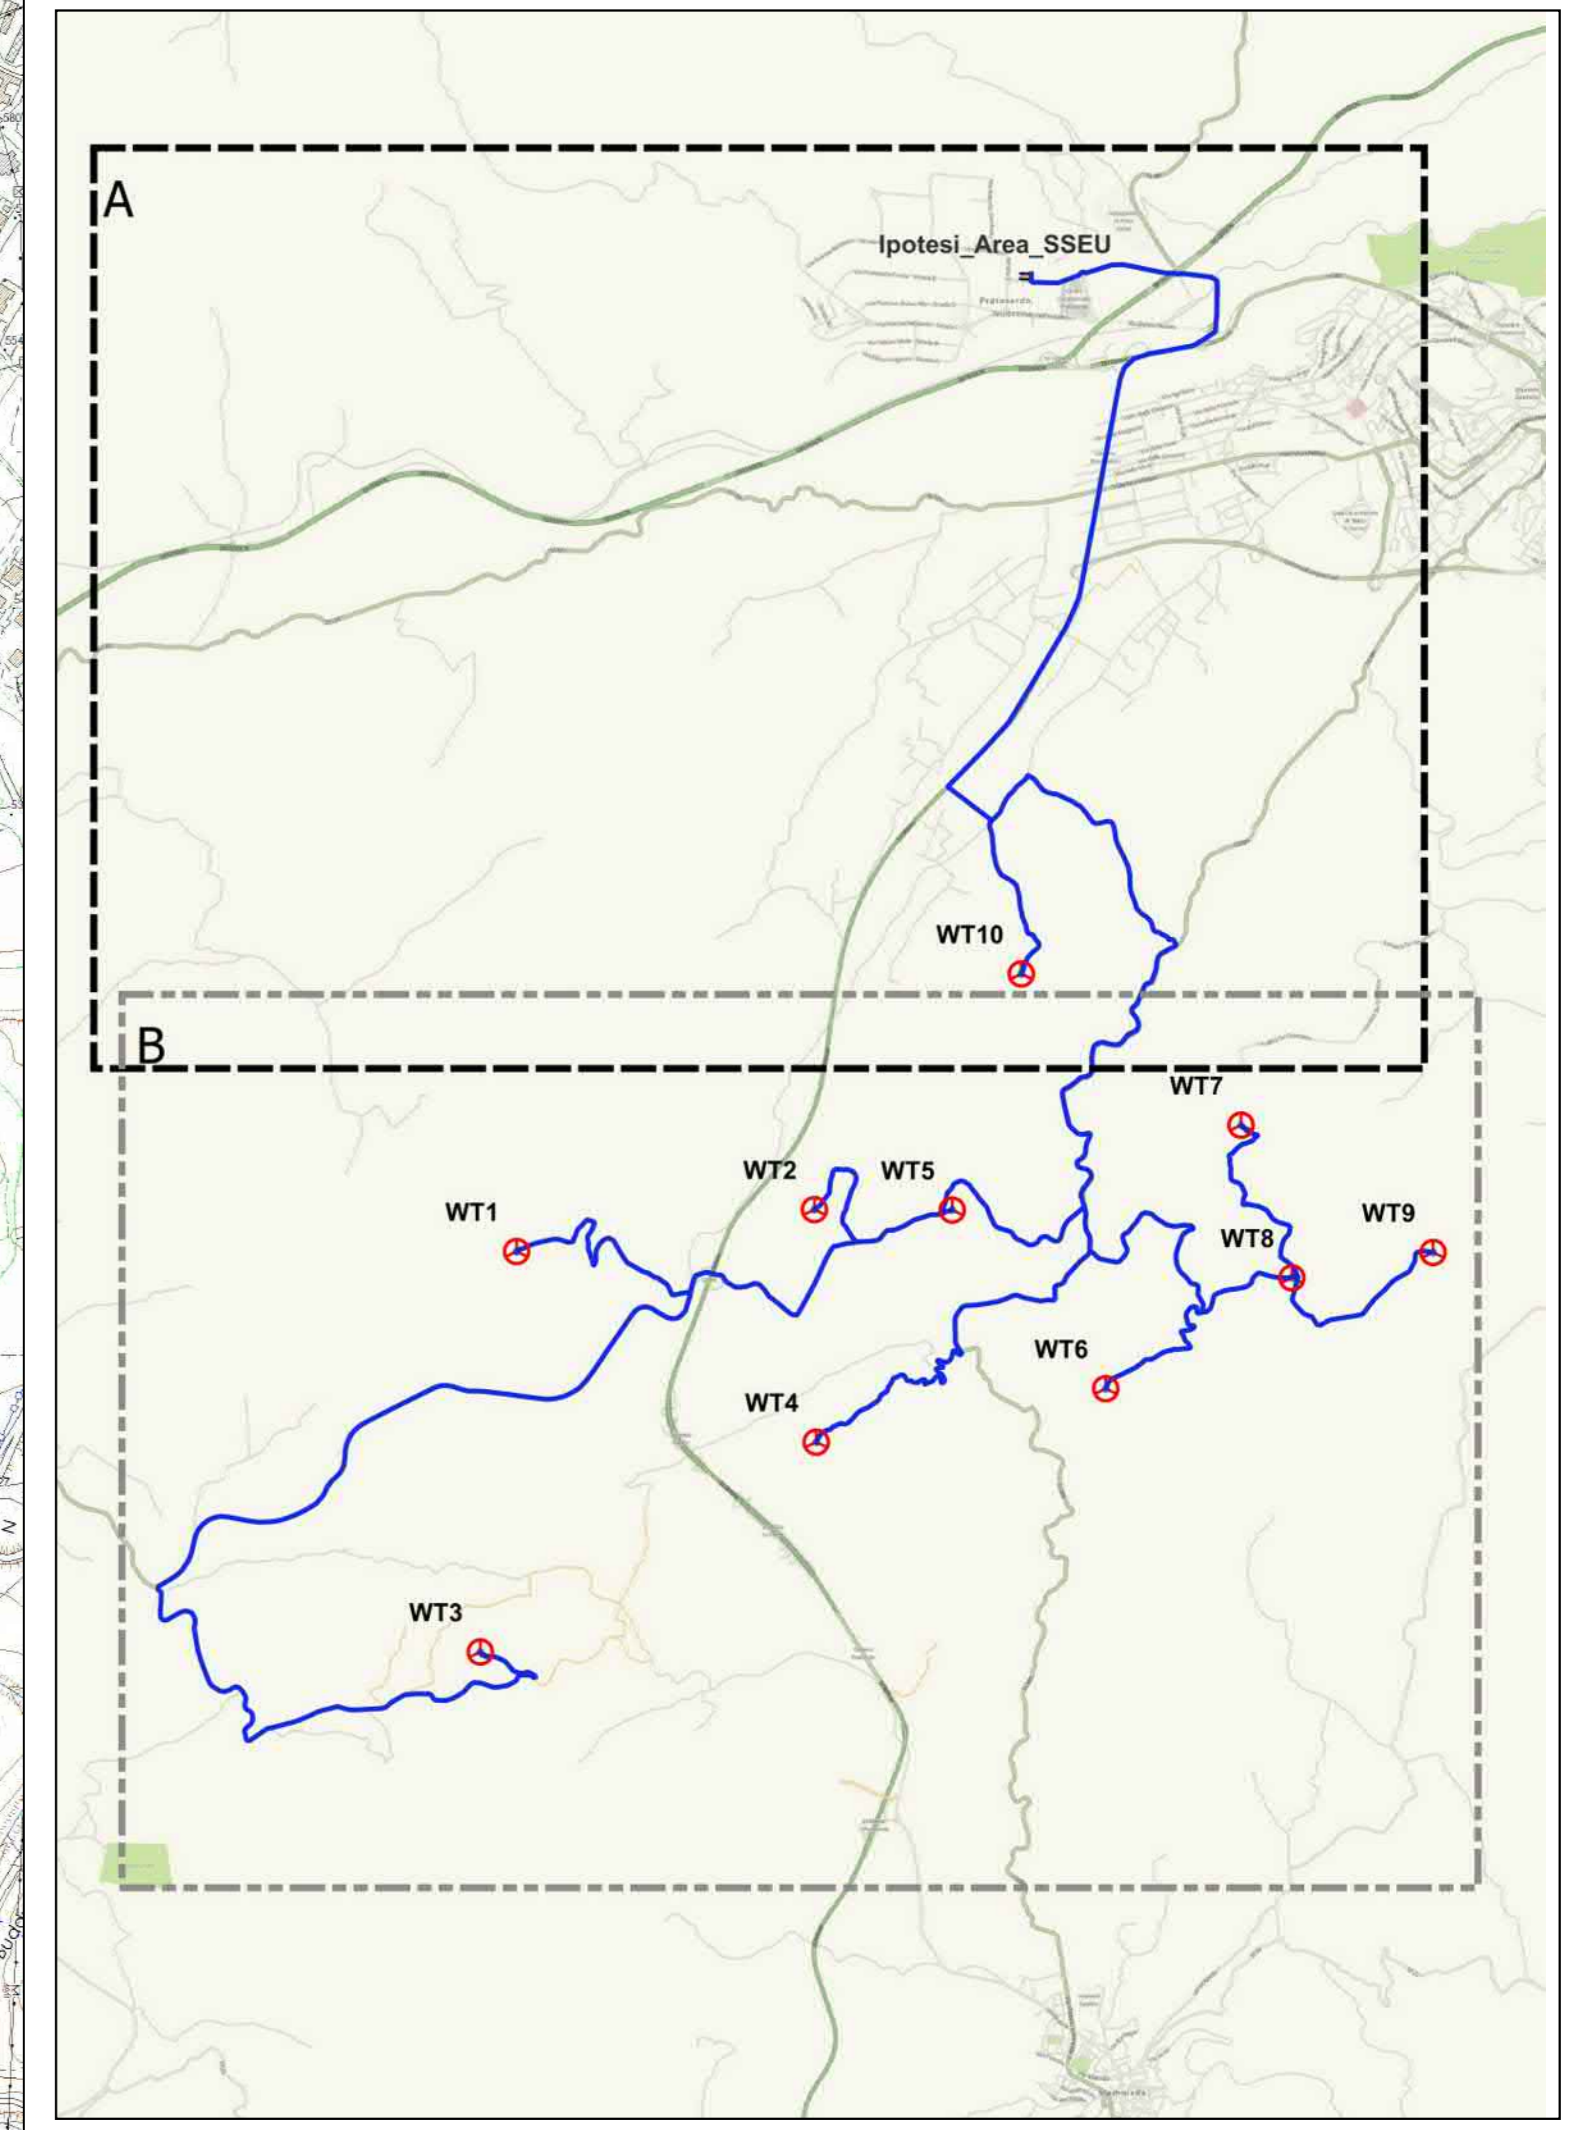


PROPRONTE:  
**AEI Wind Project VII S.r.l.**  
 Sede in:  
 Via Savoia n.78 - 00198 Roma (RM)  
 PEC: aeiwind-settima@legalmail.it




OGGETTO:  
 PROGETTO DEFINITIVO DI UN IMPIANTO EOLICO COMPOSTO DA 10 AEROGENERATORI CON POTENZA COMPLESSIVA DI 66 MW, DENOMINATO "CE NUORO SUD", NEI COMUNI DI ORANI (NU), ORGOSOLO (NU) E NUORO (NU) E OPERE CONNESSE NEI COMUNI DI ORANI (NU), ORGOSOLO (NU) E NUORO (NU)

NOME ELABORATO:  
 INQUADRAMENTO SU CTR 1:10.000

PROGETTO SVILUPPATO DA:  
**AGREENPOWER s.r.l.**  
 Sede legale: Via Serra, 44  
 09038 Serramanna (SU) - ITALIA  
 Email: info@agreepower.it



GRUPPO DI LAVORO: Ing. Antonio Abis Dott. Ing. Fabrizio Virgini Dott. Ing. Lavinia Cadeddu Arch. Roberta Sarria Dott. Gasparica Tabba	COLLABORATORI: Ing. Silvia Sireddigla Sfr Dott. Ing. Maurizio Madau Dott. Ing. Francesco Micaia Dott. Agostino Procopio Sardu Dott.Ssa Antonella Manuella Simbula Ing. Roberto Micali Ing. Luigi Cattu Ing. Alessandra Cariani Ing. Nicola Sobal	TIMBRO E FIRMA:
--	---	-----------------

SCALA: 1:10.000	CODICE ELABORATO: ELB.GE.03a	TIPOLOGIA: IMPIANTO EOLICO	FASE PROGETTUALE: DEFINITIVO																
FORMATO: A0	<table border="1"> <tr> <td>1</td> <td>2</td> <td>3</td> <td>4</td> </tr> </table>			1	2	3	4	1	2	3	4	1	2	3	4	1	2	3	4
1	2	3	4																
1	2	3	4																
1	2	3	4																
1	2	3	4																

