


- LEGENDA**
- Aerogeneratore
  - Piazzola\_definitiva
  - Piazzola\_Costruzione
  - Piazzola\_Blade
  - Strade\_Nuova\_Costruzione
  - Cavidotto\_AT 36 kV
  - Ipotesi\_Area\_SSEU
  - Limiti\_Amministrativi\_Comunali
- ASSETTO AMBIENTALE**
- Laghi - Invasi - Stagni
  - Alberi Monumentali
  - Aree Speciale Gestione Ente Foreste
  - Scavi
  - Fiumi\_Torrenti\_Corsi d'acqua art. 142
  - Fascia di rispetto 150 m art. 142
  - Fiumi\_Torrenti\_Corsi d'acqua art. 143
  - Fascia di rispetto 150 m art. 143
  - Beni Paesaggistici ex art.143

Fonte layer: Geoportale Sardegna  
 Sito Internet "https://webgis2.regione.sardegna.it/"

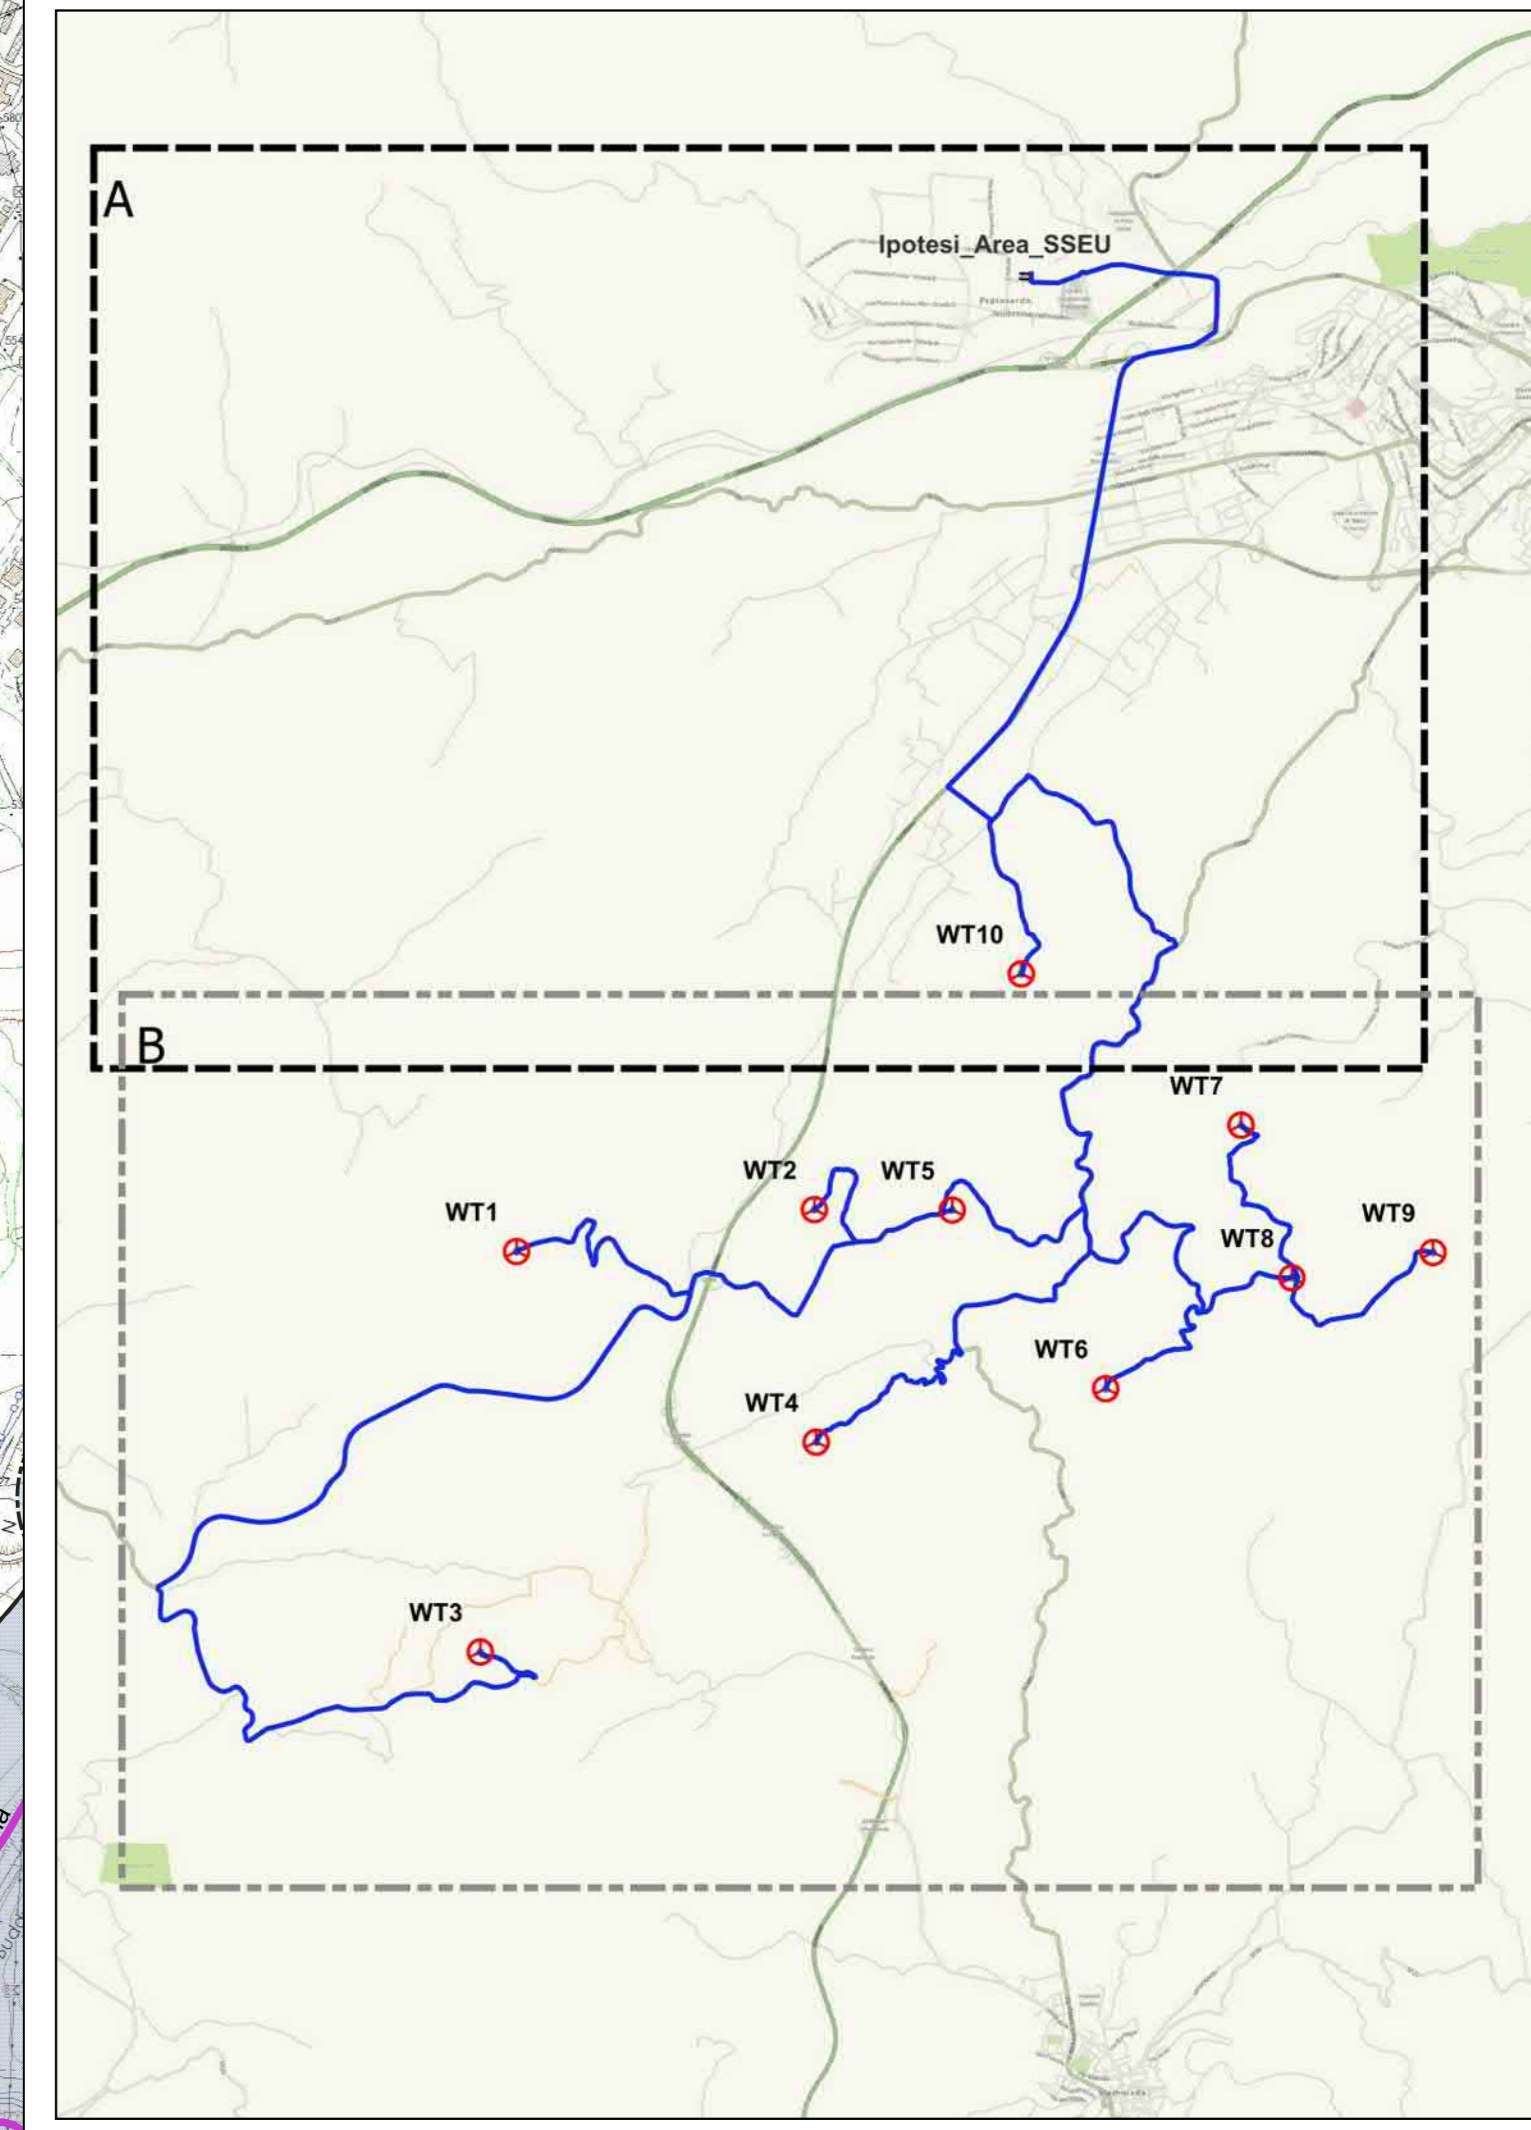

PROPRONTE:  
**AEI Wind Project VII S.r.l.**  
 Sede in:  
 Via Savoia n.78 - 00198 Roma (RM)  
 PEC: aeiwind-settima@legalmail.it



OGGETTO:  
 PROGETTO DEFINITIVO DI UN IMPIANTO EOLICO COMPOSTO DA 10 AEROGENERATORI CON POTENZA COMPLESSIVA DI 66 MW, DENOMINATO "CE NUORO SUD", NEI COMUNI DI ORANI (NU), ORGOSOLO (NU) E NUORO (NU) E OPERE CONNESSE NEI COMUNI DI ORANI (NU), ORGOSOLO (NU) E NUORO (NU)

NOME ELABORATO:  
 PPR - ASSETTO AMBIENTALE

PROGETTO SVILUPPATO DA:  
**AGREENPOWER S.r.l.**  
 Sede legale: Via Serra, 44  
 09038 Serramanna (SU) - ITALIA  
 Email: info@agreepower.it



GRUPPO DI LAVORO: Ing. Giacomo Abu Dott. Ing. Fabio Sirigu Dott. Ing. Lavinio Galducci Arch. Roberto Sanna Dott. Gianluca Tabbà	COLLABORATORI: Ing. Silvia Sireddigola Sfr Dott. Ing. Maurizio Masala Dott. Ing. Francesco Micaia Dott. Agostino Procopio Banti Dott.ssa Antonella Manuella Simbala Ing. Andrea Micali Ing. Luigi Catta Ing. Alessandra Cariani Ing. Nicola Sobal	TIMBRO E FIRMA:
--	--	-----------------

SCALA: 1:10.000	CODICE ELABORATO: ELB.VI.01a	TIPOLOGIA: IMPIANTO EOLICO	FASE PROGETTUALE: DEFINITIVO																
FORMATO: A0	<table border="1"> <tr> <td>1</td> <td>2</td> <td>3</td> <td>4</td> </tr> <tr> <td>5</td> <td>6</td> <td>7</td> <td>8</td> </tr> </table>		1	2	3	4	5	6	7	8	<table border="1"> <tr> <td>1</td> <td>2</td> <td>3</td> <td>4</td> </tr> <tr> <td>5</td> <td>6</td> <td>7</td> <td>8</td> </tr> </table>	1	2	3	4	5	6	7	8
1	2	3	4																
5	6	7	8																
1	2	3	4																
5	6	7	8																

