

LEGENDA


- Aerogeneratore
- Piazzola_definitiva
- Piazzola_Costruzione
- Piazzola_Blade
- Strade_Nuova_Costruzione
- Cavidotto_AT 36 kV
- Limiti_Amministrativi_Comunali

VINCOLI IDROGEOLOGICI - PAI

Pericolo Idraulico Art8 C2_HI_V09

- HI1 - Moderato
- HI2 - Medio
- HI3 - Elevato
- HI4 - Molto elevato

Fonte layer: Geoportale Sardegna
 Sito Internet "https://webgis2.regione.sardegna.it/"

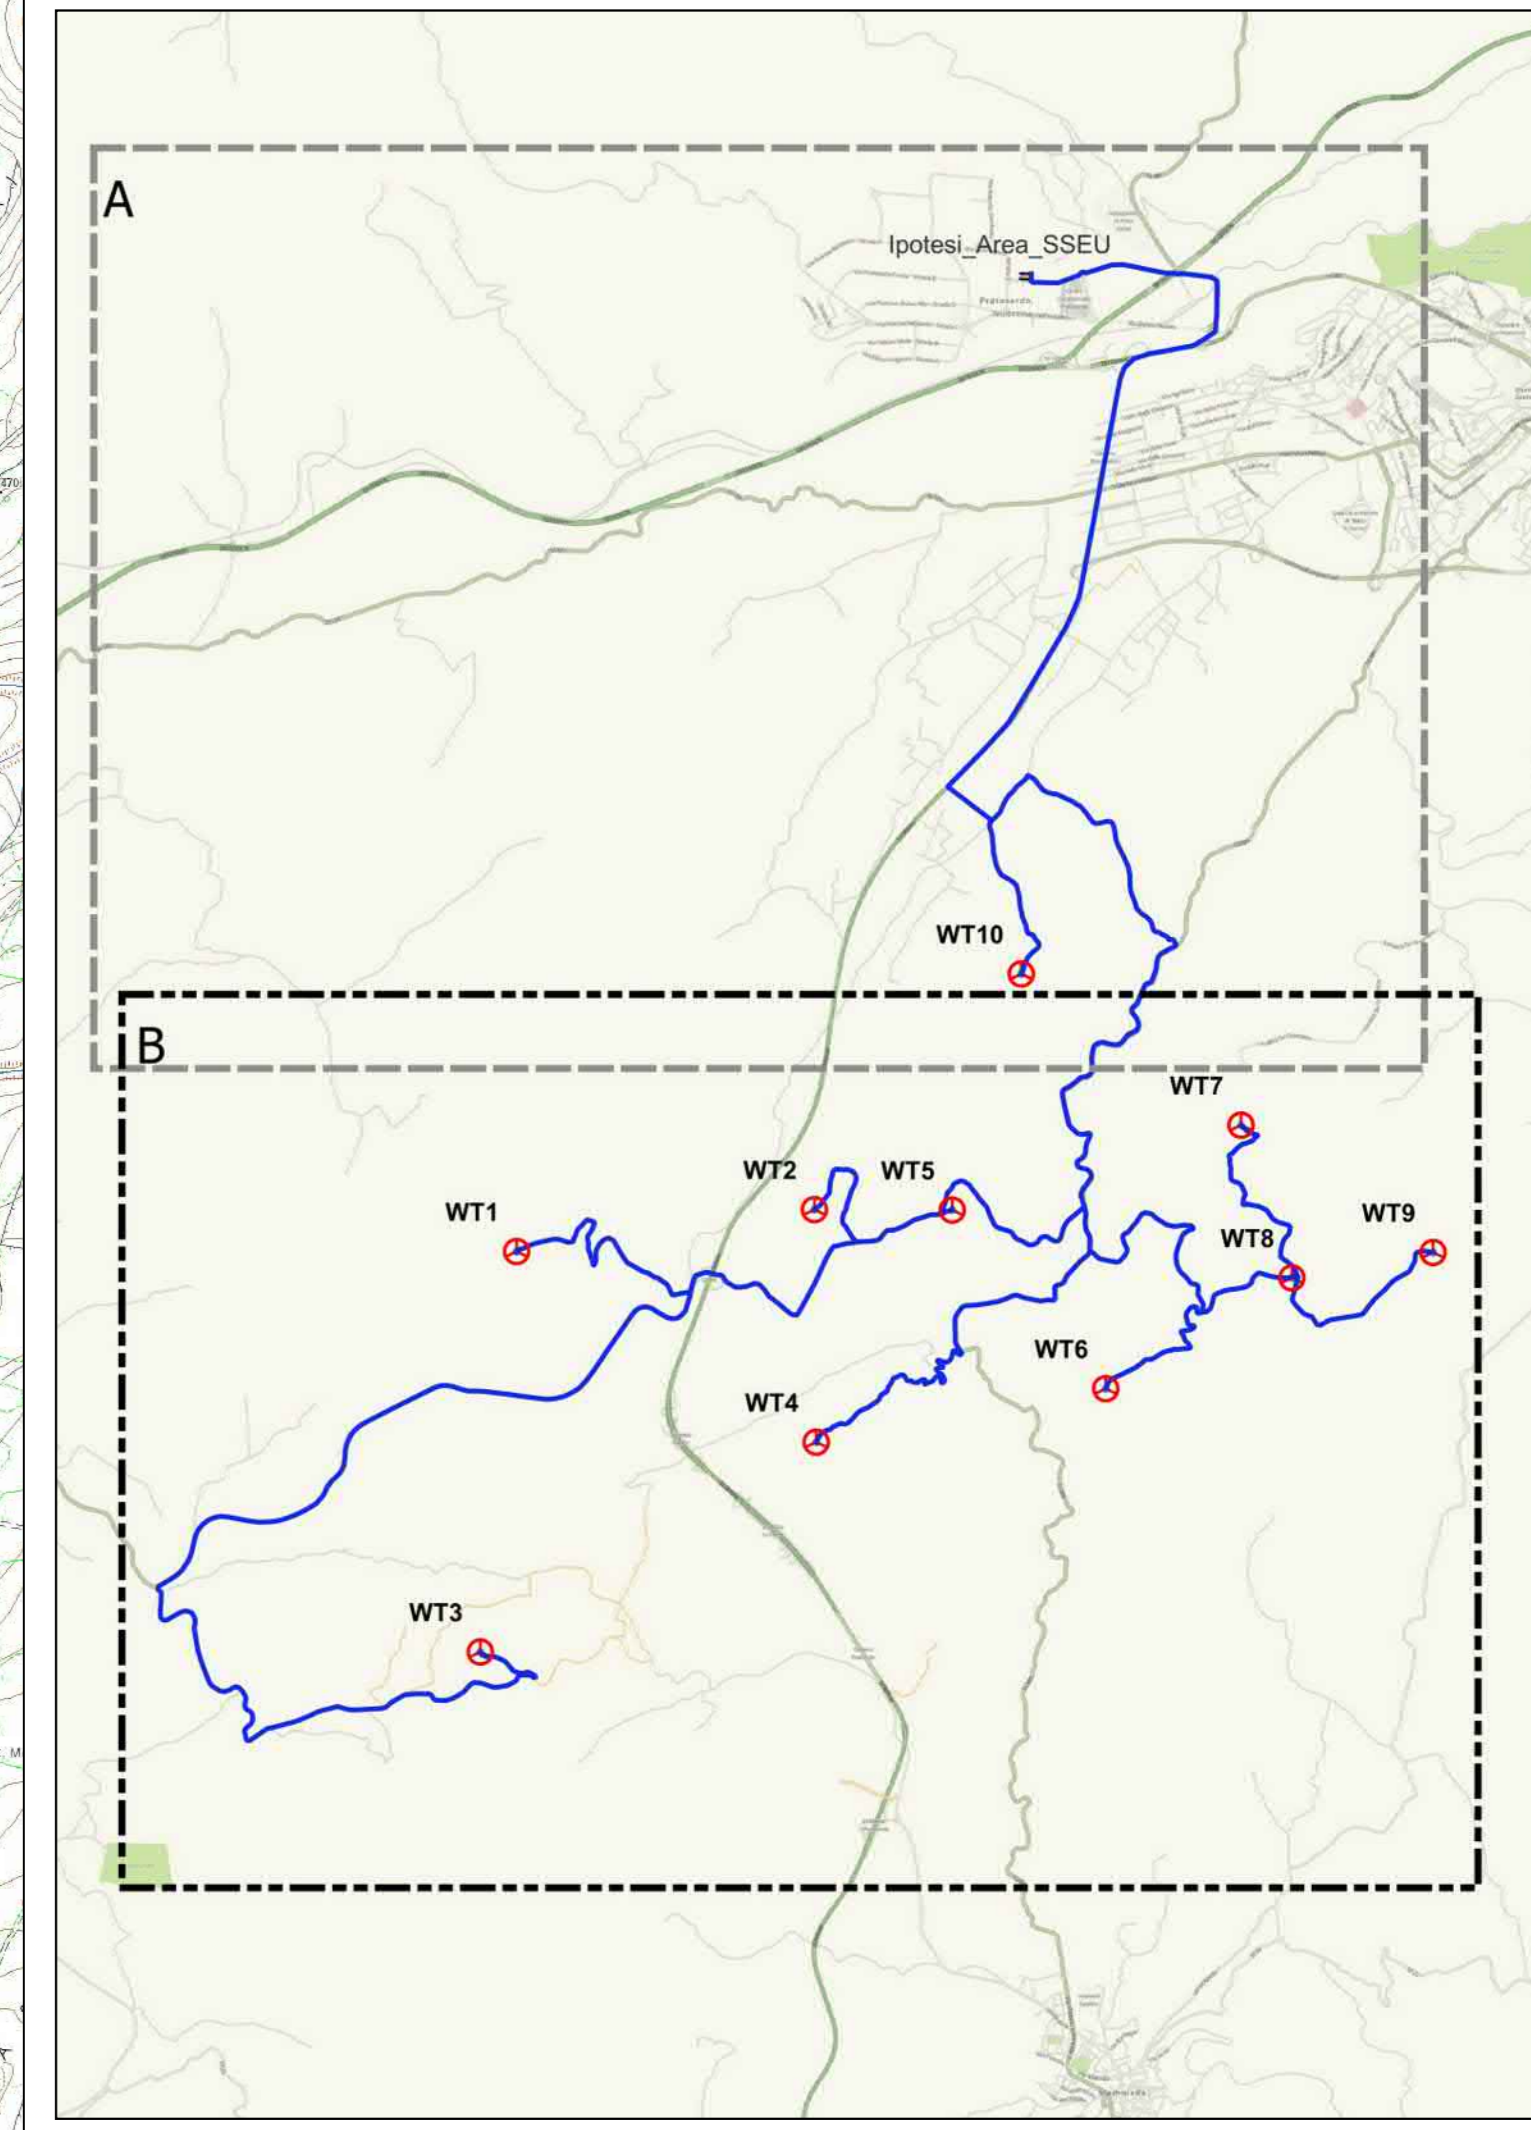

PROPRONTE:
AEI Wind Project VII S.r.l.
 Sede in:
 Via Savoia n.78 - 00196 Roma (RM)
 PEC: aeiwind.settima@legalmail.it

AEI WIND PROJECT VII S.R.L.
 P.I. 16065311004
 Via Savoia 78
 00196 Roma

PROVINCIA DI NUORO
 COMUNE DI NUORO
 COMUNE DI ORANI
 COMUNE DI ORGOSOLO
 REGIONE SARDEGNA

OGGETTO:
 PROGETTO DEFINITIVO DI UN IMPIANTO EOLICO COMPOSTO DA 10 AEROGENERATORI CON POTENZA COMPLESSIVA DI 66 MW, DENOMINATO "CE NUORO SUD", NEI COMUNI DI ORANI (NU), ORGOSOLO (NU) E NUORO (NU) E OPERE CONNESSE NEI COMUNI DI ORANI (NU), ORGOSOLO (NU) E NUORO (NU)

NOME ELABORATO:
 PAI - PERICOLO IDRAULICO (HI)

PROGETTO SVILUPPATO DA:
AGREENPOWER S.r.l.
 Sede Inglese: Via Serra, 414
 09038 Serramanna (SU) - ITALIA
 Email: info@agreenpower.it

agreenpower s.r.l.

GRUPPO DI LAVORO: Ing. Simone Abis Dott. Ing. Fabio Sirigu Dott. Ing. Simona Casaledda Arch. Roberta Sanna Dott. Carolina Fadda	COLLABORATORI: BIASI Geologia S.r.l. Dott. Ing. Maurizio Medda Dott. Ing. Francesco Marzica Dott. Ingegneri Giovanni Sachi Dott. ssa Architetto Marianna Simbula Ing. Federico Muraletti Ing. Luigi Cecchi Ing. Antonio Carboni Ing. Nicola Solari	TIMBRO E FIRMA:
---	---	------------------------

SCALA: 1:10.000	CODICE ELABORATO: ELB.VI.12b	TIPOLOGIA: IMPIANTO EOLICO	FASE PROGETTUALE: DEFINITIVO															
<table border="1"> <tr> <td>PROVA</td> <td>PROVA</td> <td>PROVA</td> <td>PROVA</td> <td>PROVA</td> </tr> <tr> <td>DESCRIZIONE</td> <td>DATA</td> <td>QUANTITÀ</td> <td>CONTROLLATO</td> <td>APPROVATO</td> </tr> <tr> <td>REV.</td> <td></td> <td></td> <td></td> <td></td> </tr> </table>				PROVA	PROVA	PROVA	PROVA	PROVA	DESCRIZIONE	DATA	QUANTITÀ	CONTROLLATO	APPROVATO	REV.				
PROVA	PROVA	PROVA	PROVA	PROVA														
DESCRIZIONE	DATA	QUANTITÀ	CONTROLLATO	APPROVATO														
REV.																		

