


**LEGENDA**

- Aerogeneratore
- Piazzola\_definitiva
- Piazzola\_Costruzione
- Strada\_Nuova\_Costruzione
- Cavidotto\_AT 36 kV
- Limiti\_Amministrativi\_Comunali

Fonte layer: Geoportale Sardegna  
 Sito Internet <https://webgis2.regione.sardegna.it/>

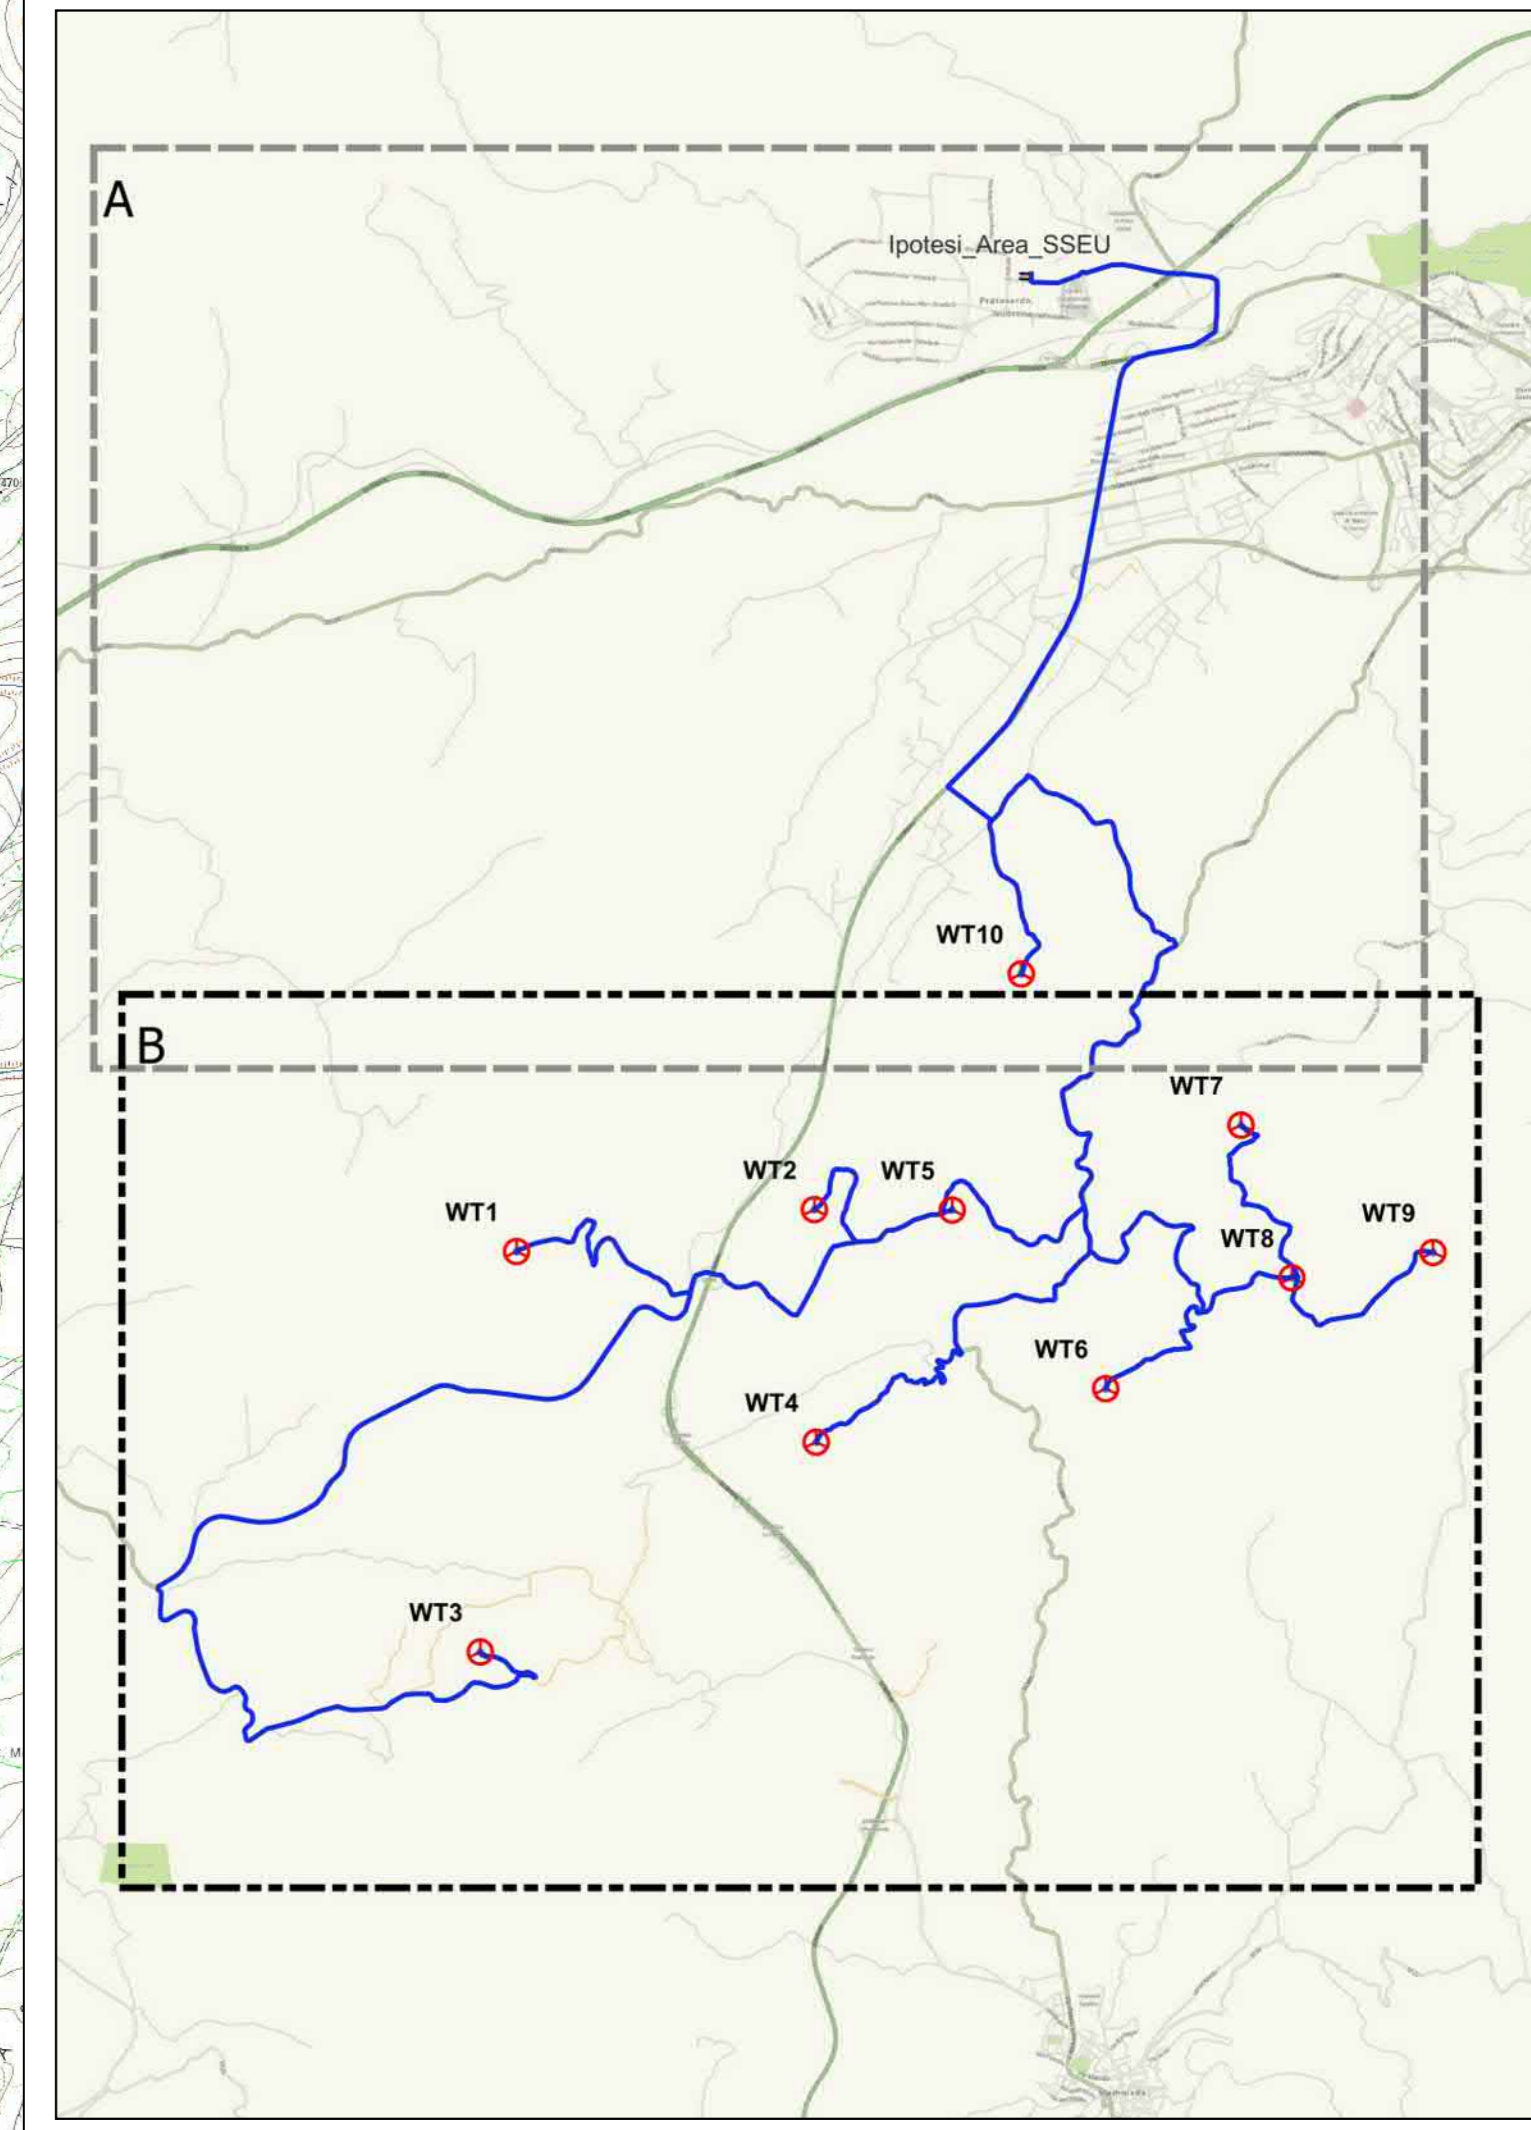


PROPONENTE:  
**AEI Wind Project VII S.r.l.**  
 Sede in:  
 Via Savoia n.78 - 00198 Roma (RM)  
 PEC: aeiwind.settima@legalmail.it



OGGETTO:  
 PROGETTO DEFINITIVO DI UN IMPIANTO EOLICO COMPOSTO DA 10 AEROGENERATORI CON POTENZA COMPLESSIVA DI 66 MW, DENOMINATO "CE NUORO SUD", NEI COMUNI DI ORANI (NU), ORGOSOLO (NU) E NUORO (NU) E OPERE CONNESSE NEI COMUNI DI ORANI (NU), ORGOSOLO (NU) E NUORO (NU)

NOME ELABORATO:  
**PIANO STRALCIO FASCE FLUVIALI (PSFF) REV.2020**

PROGETTO SVILUPPATO DA:  
**AGREENPOWER S.r.l.**  
 Sede Inglese: Via Serra, 414  
 09038 Serramanna (SU) - ITALIA  
 Email: info@agreenpower.it

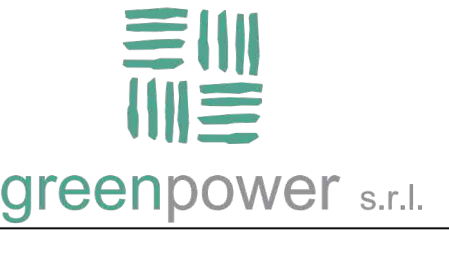

<b>GRUPPO DI LAVORO:</b> Ing. Simone Abis Dott. Ing. Fabio Sirigi Dott. Ing. Gianluigi Cadeddu Arch. Roberta Sanna Dott. Carlotta Fadda	<b>COLLABORATORI:</b> BIASi Geologia Srl Dott. Nat. Maurizio Medda Dott. Nat. Francesco Marice Dott. Agronomo Giovanni Sachi Dott. via Archeologia Manuella Simbula Ing. Federico Muraletti Ing. Luigi Cecchi Ing. Antonio Carloni Ing. Nicola Solari	<b>TIMBRO E FIRMA:</b>
--	---	------------------------

SCALA: 1:10.000	CODICE ELABORATO: ELB.VI.18b	TIPOLOGIA: IMPIANTO EOLICO	FASE PROGETTUALE: DEFINITIVO															
<table border="1"> <tr> <td>PROVA</td> <td>PROVA</td> <td>PROVA</td> <td>PROVA</td> <td>PROVA</td> </tr> <tr> <td>DESCRIZIONE</td> <td>DATA</td> <td>AGGIORNAMENTO</td> <td>CONTRIBUTO</td> <td>APPROVAZIONE</td> </tr> <tr> <td>REV.</td> <td></td> <td></td> <td></td> <td></td> </tr> </table>				PROVA	PROVA	PROVA	PROVA	PROVA	DESCRIZIONE	DATA	AGGIORNAMENTO	CONTRIBUTO	APPROVAZIONE	REV.				
PROVA	PROVA	PROVA	PROVA	PROVA														
DESCRIZIONE	DATA	AGGIORNAMENTO	CONTRIBUTO	APPROVAZIONE														
REV.																		

