

COMMITTENTE:



ALTA SORVEGLIANZA:



GENERAL CONTRACTOR:



INFRASTRUTTURE FERROVIARIE STRATEGICHE DEFINITE DALLA LEGGE OBIETTIVO N. 443/01

LINEA A.V. /A.C. TORINO–VENEZIA Tratta MILANO–VERONA  
 Lotto funzionale Brescia–Verona  
 PROGETTO ESECUTIVO  
 LINEA PRIMARIA AT 132kV ST/DT  
 SEZIONI TIPICHE DI POSA CAVI

GENERAL CONTRACTOR				DIRETTORE LAVORI				SCALA : —
IL PROGETTISTA INTEGRATORE	Consorzio Cepav due			Valido per costruzione				
Data:	Data:			Data:				

COMMESSA	LOTTO	FASE	ENTE	TIPO DOC.	OPERA/DISCIPLINA	PROGR.	REV.	FOLGIO
INOR	12	E	E2	AX	LP0000	K02	A	001 di 001

	VISTO CONSORZIO SATURNO	
	Firma	Data
	 A.M. DE SIMONE	16-01-2023

Progettazione :

Rev.	Descrizione	Redatto	Data	Verificato	Data	Approvato	Data	IL PROGETTISTA
A	EMISSIONE	A.Geffri	16-01-23	M.Licata	16-01-23	M.Donnarumma	16-01-23	
B								
C								

Data: 16-01-2023

CIG. 751447334A	File: INOR12EE2AXLP0000K02A00.dwg
	Cod. origine:




Progetto cofinanziato dalla Unione Europea

CUP: F81H9100000008

# TIPO "A"

## SEZIONE TIPICA TRINCEA PER SINGOLO CIRCUITO

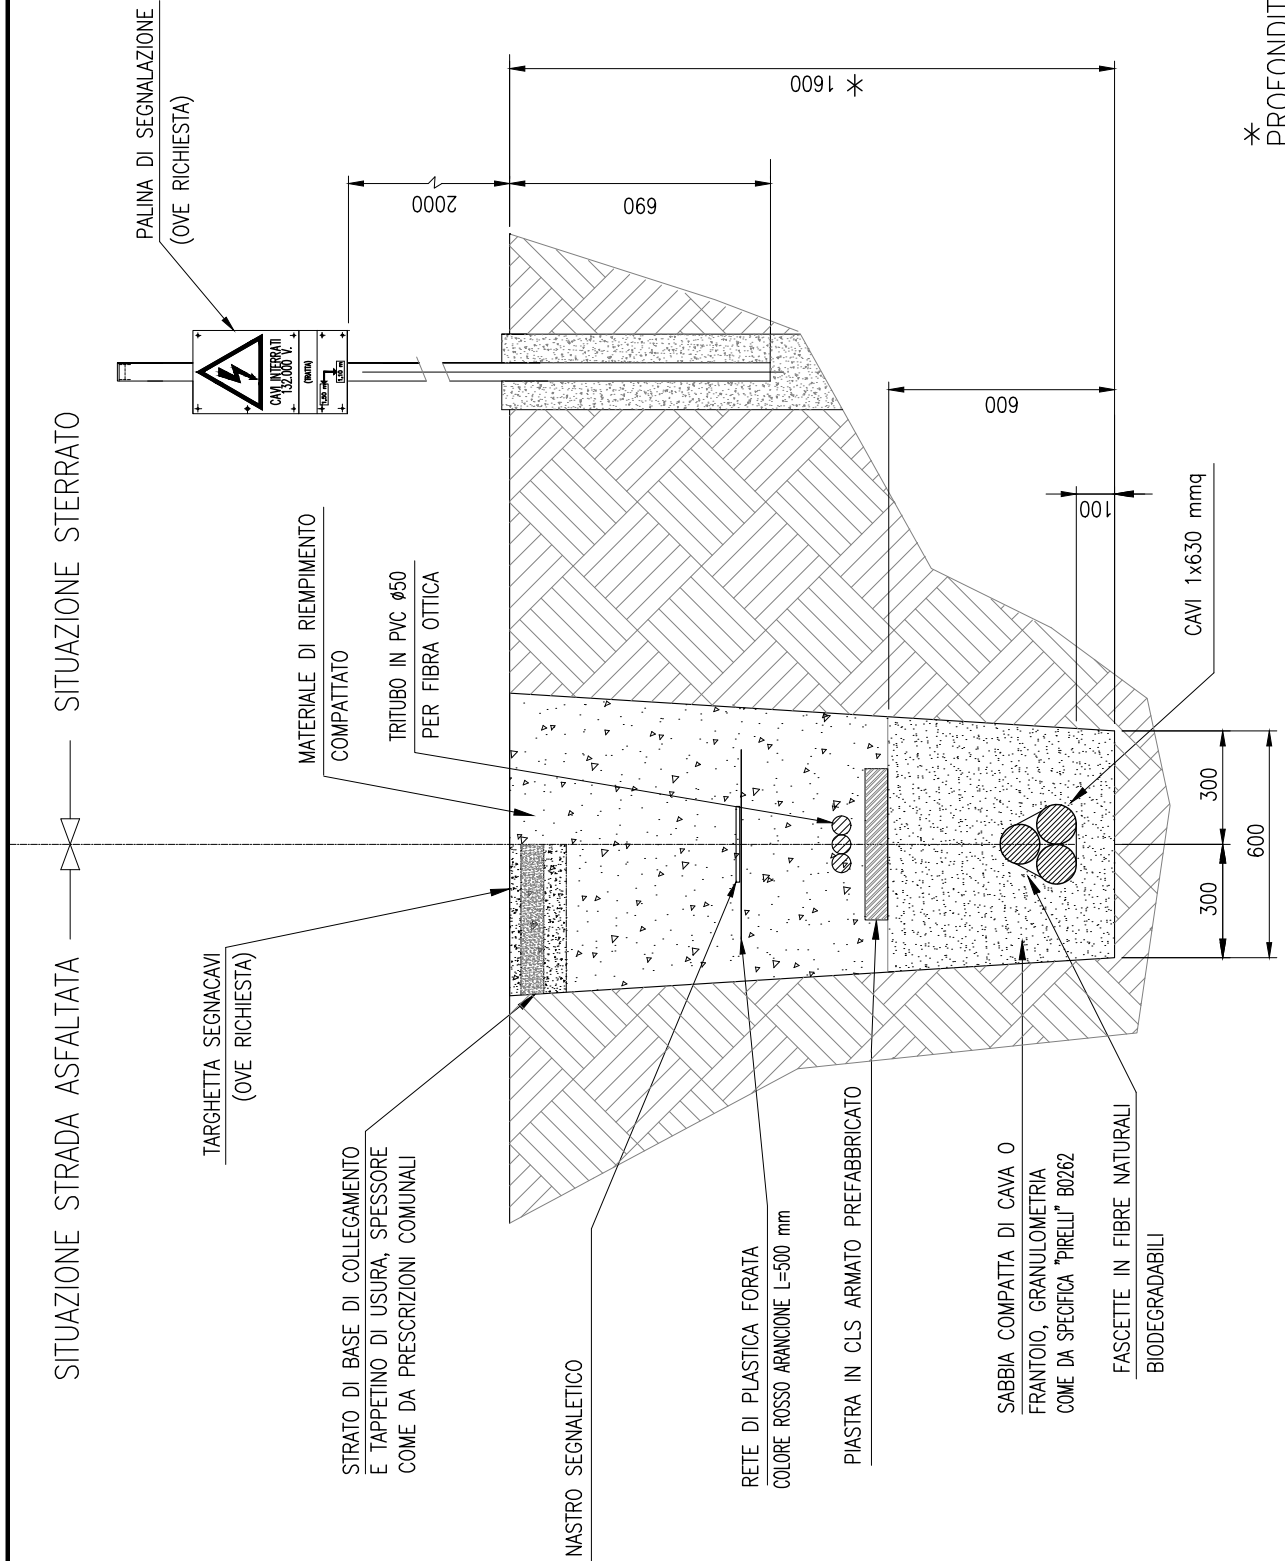


\* PROFONDITA' MINIMA DI POSA

Scala: 1:20

# TIPO "B"

## SEZIONE TIPICA TRINCEA PER DOPPIO CIRCUITO

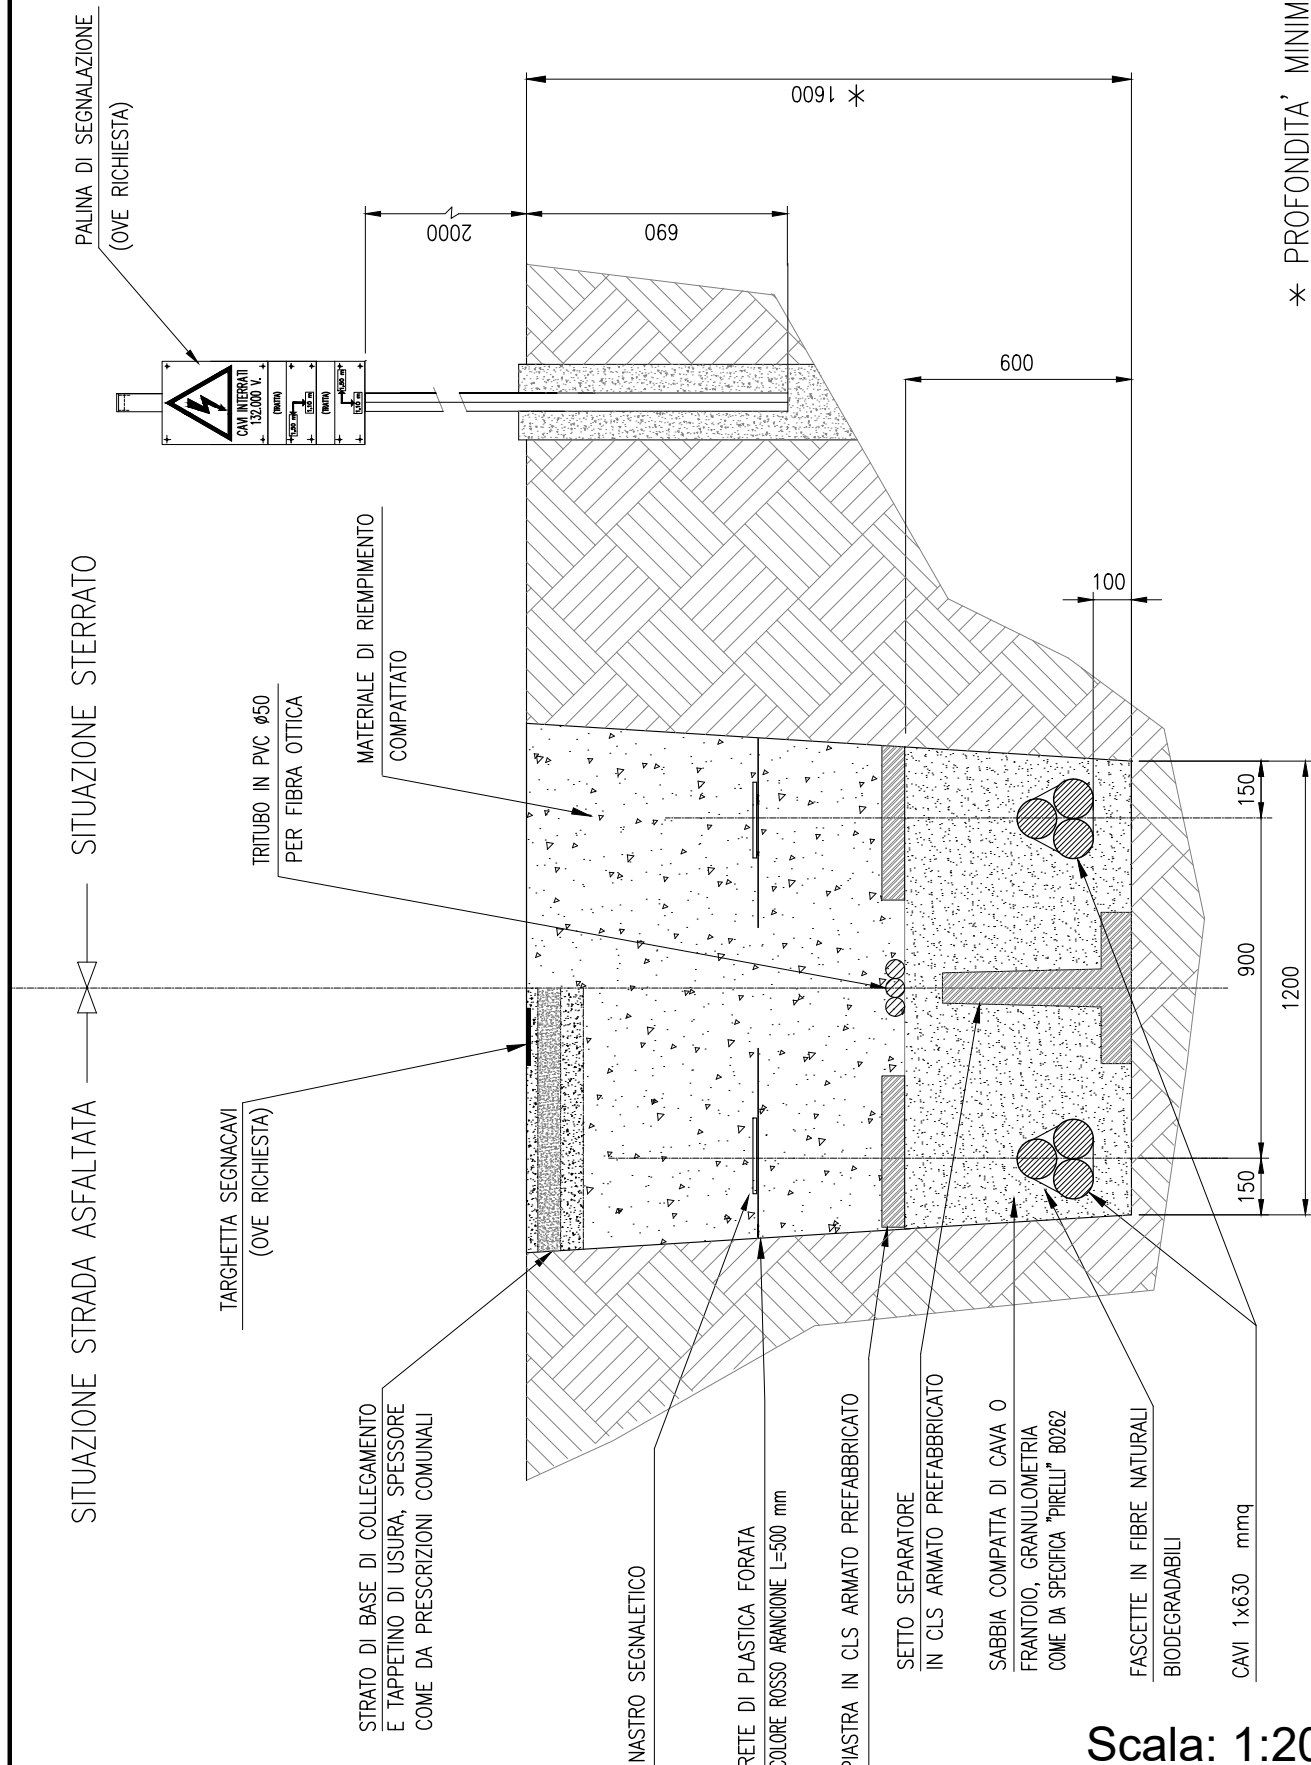

\* PROFONDITA' MINIMA DI POSA


Scala: 1:20

PROGETTO	LOTTO	FASE	ENTE	TIPO	DOC.	OPERA/DISCIPLINA	PROGR.	FOGLIO		REV.
I N O R	1 2	E	E 2	A X	L P 0 0 0 0	K 0 2	0 0 3	0 0 5	A	

TUTTI I DIRITTI DEL PRESENTE DOCUMENTO SONO RISERVATI; LA RIPRODUZIONE ANCHE PARZIALE E' VIETATA

# TIPO "H2"


SEZIONE TIPICA DOPPIO CIRCUITO TUBO PEAD  
 POSA INTERRATA CON SINGOLO TRITUBO IN ATTRAVERSAMENTO  
 AUTOSTRADHE, STRADE STATALI E STRADE PROVINCIALI

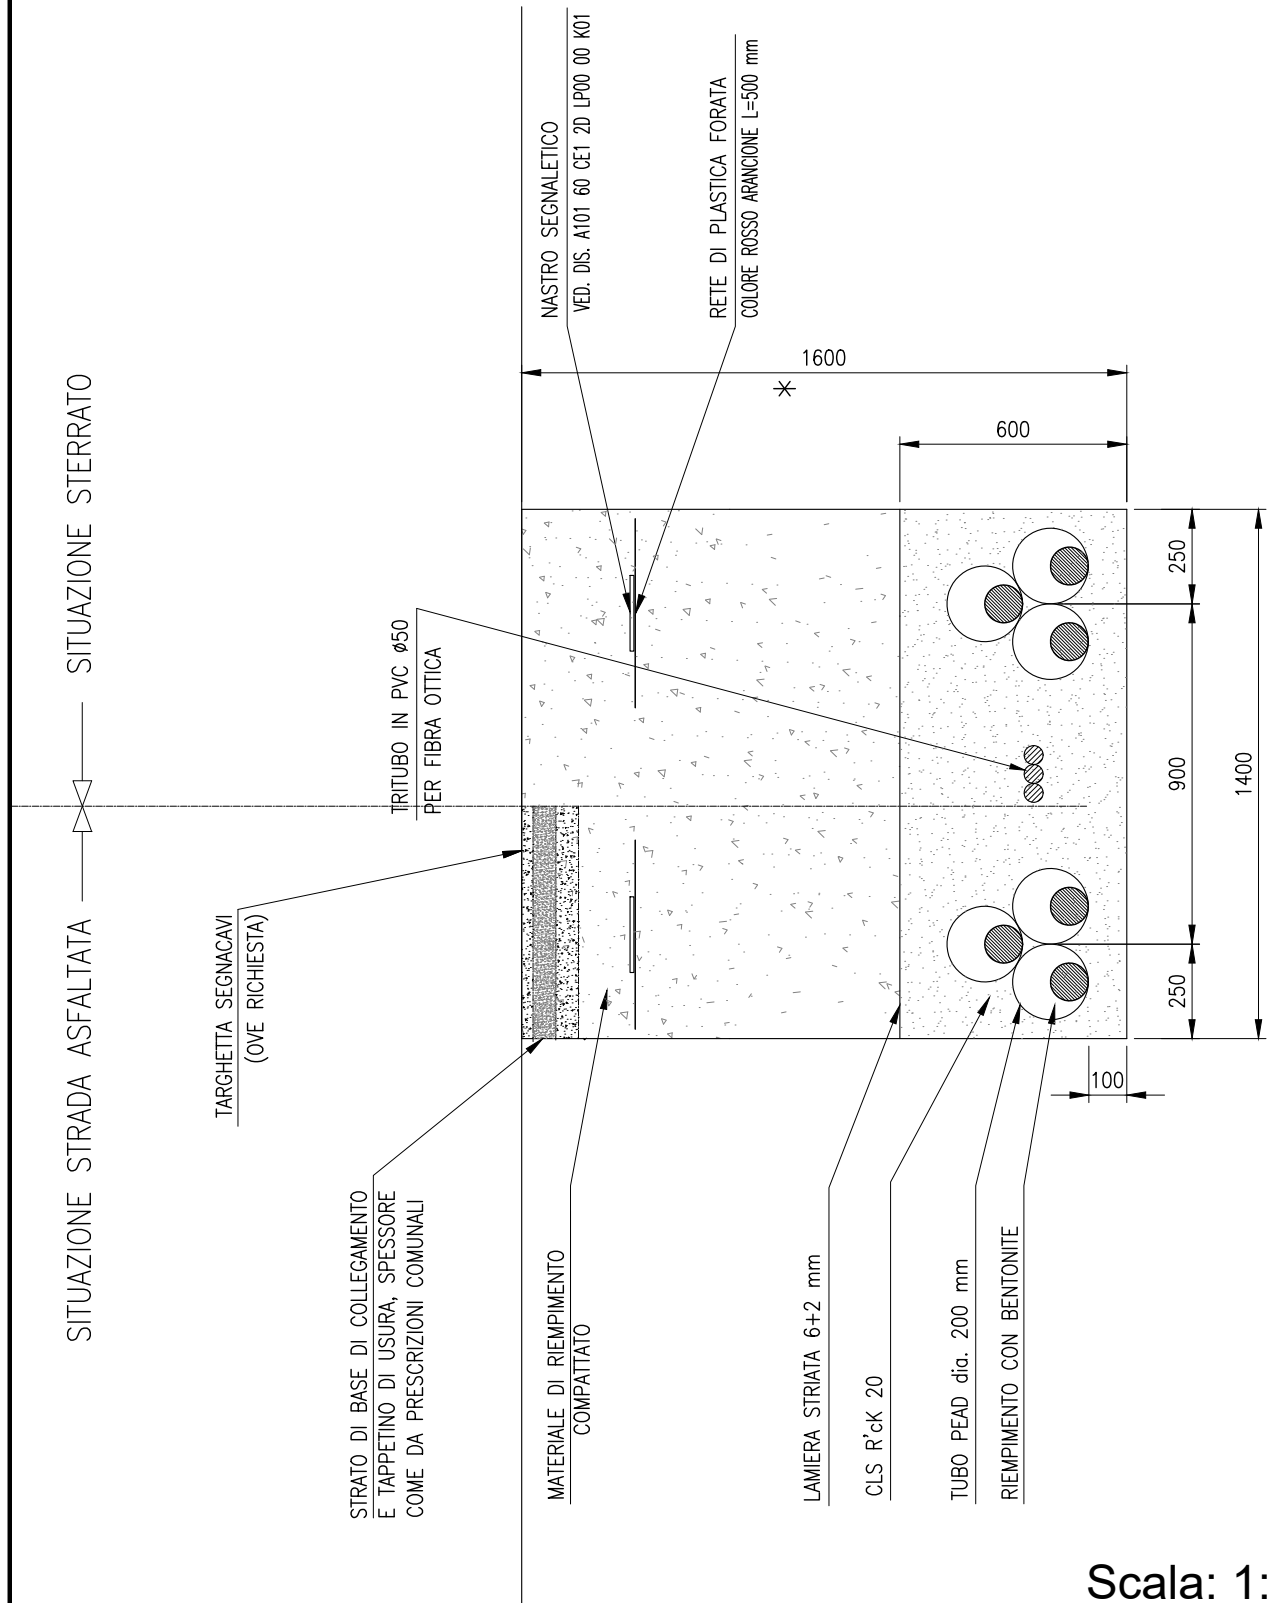

Scala: 1:20

# SEZIONE "D1"

POSA CON SISTEMA TELEGUIDATO

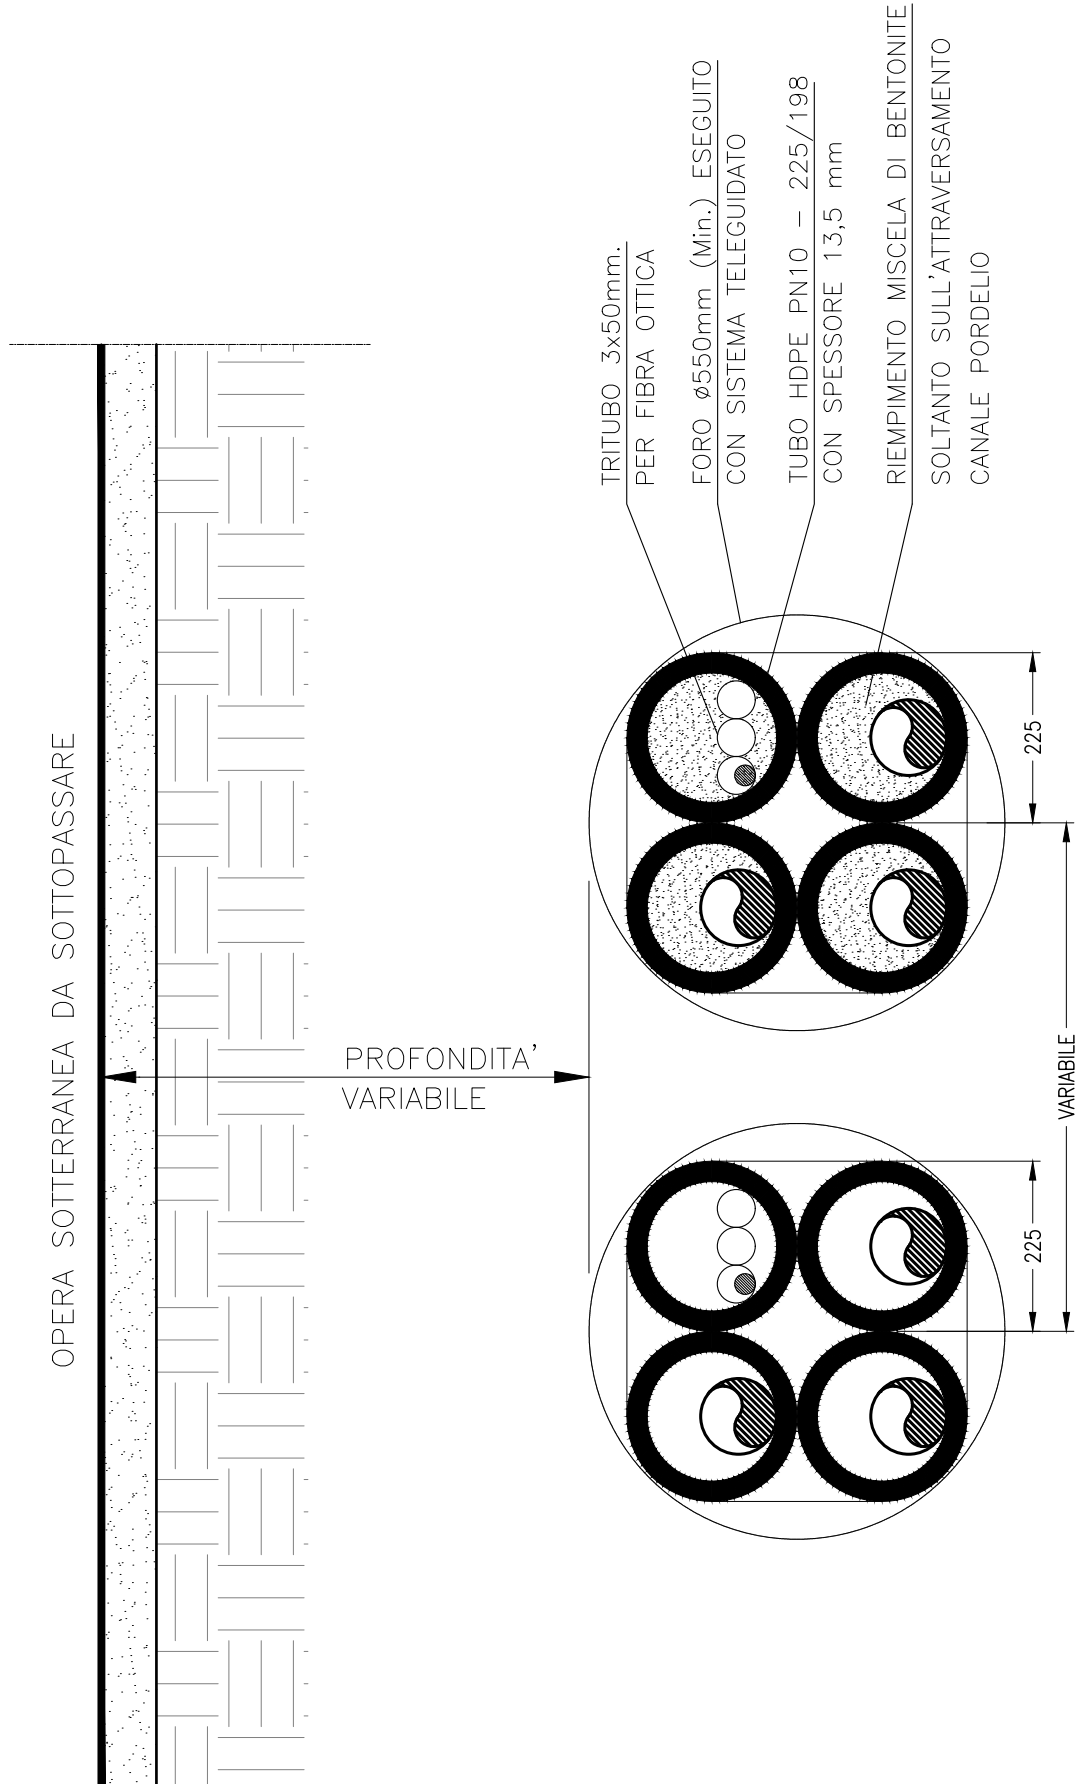

Scala: 1:20