

COMMITTENTE:



ALTA SORVEGLIANZA:



GENERAL CONTRACTOR:



INFRASTRUTTURE FERROVIARIE STRATEGICHE DEFINITE DALLA LEGGE OBIETTIVO N. 443/01

LINEA A.V. /A.C. TORINO-VENEZIA Tratta MILANO-VERONA  
Lotto funzionale Brescia-Verona  
PROGETTO ESECUTIVO  
LINEA PRIMARIA AT 132kV  
CAVIDOTTO DT DA CABINA DI DERIVAZIONE 220/132 TERNA A LP06 - TRATTO DEFINITIVO  
PLANIMETRIA CATASTALE CON DPA

GENERAL CONTRACTOR		DIRETTORE LAVORI		SCALA :
IL PROGETTISTA INTEGRATORE		Valido per costruzione		1:25000
Consorzio Cepav due				
Data:	Data:	Data:		

COMMESSA	LOTTO	FASE	ENTE	TIPO DOC.	OPERA/DISCIPLINA	PROGR.	REV.	FOGLIO
INOR	12	E	E2	P6	LP0800	N02	A	001 di 001

	VISTO CONSORZIO SATURNO	
	Firma	Data
	<i>[Signature]</i>	15/12/2023


Rev.	Descrizione	Redatto	Data	Verificato	Data	Approvato	Data	IL PROGETTISTA
A	EMISSIONE	V.SAGARESE	15/12/2023	V.SAGARESE	15/12/2023	P. TAMBRINI	15/12/2023	
B								
C								

CIG. 751447334A	File: INOR12EE2P6LP0800N02A00
Progetto cofinanziato dalla Unione Europea	Cod. origine:
	CUP: F81H91000000008

### LEGENDA

- CAVIDOTTO 132 kV IN PROGETTO DEFINITIVO
- - - CAVIDOTTO 132 kV IN PROGETTO PROVVISORIO
- B.G.1 BUCA GIUNTI
- PERIMETRO FASCIA DI PRIMA APPROSSIMAZIONE (D.P.A.) (Rif. Doc. n° INOR-12-E-E2-RH-LP08-00-N01)


- PLANIMETRIA CATASTALE
- CONFINE DI FOGLIO
  - CONFINE DI COMUNE
  - N. MAPPALE
  - ATTUALE SEDE FERROVIARIA LIEA STORICA
  - NUOVA SEDE FERROVIARIA AV/AC

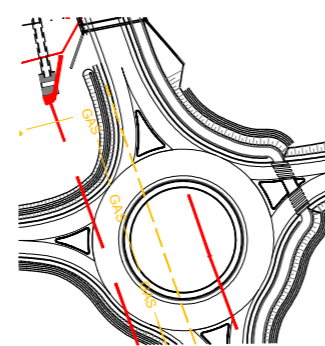

### NUOVA VIABILITA' IN PROGETTO

di SONA Fg.44 | Fg. 2

Provincia di VERONA  
Comune di SOMMACAMPAGNA

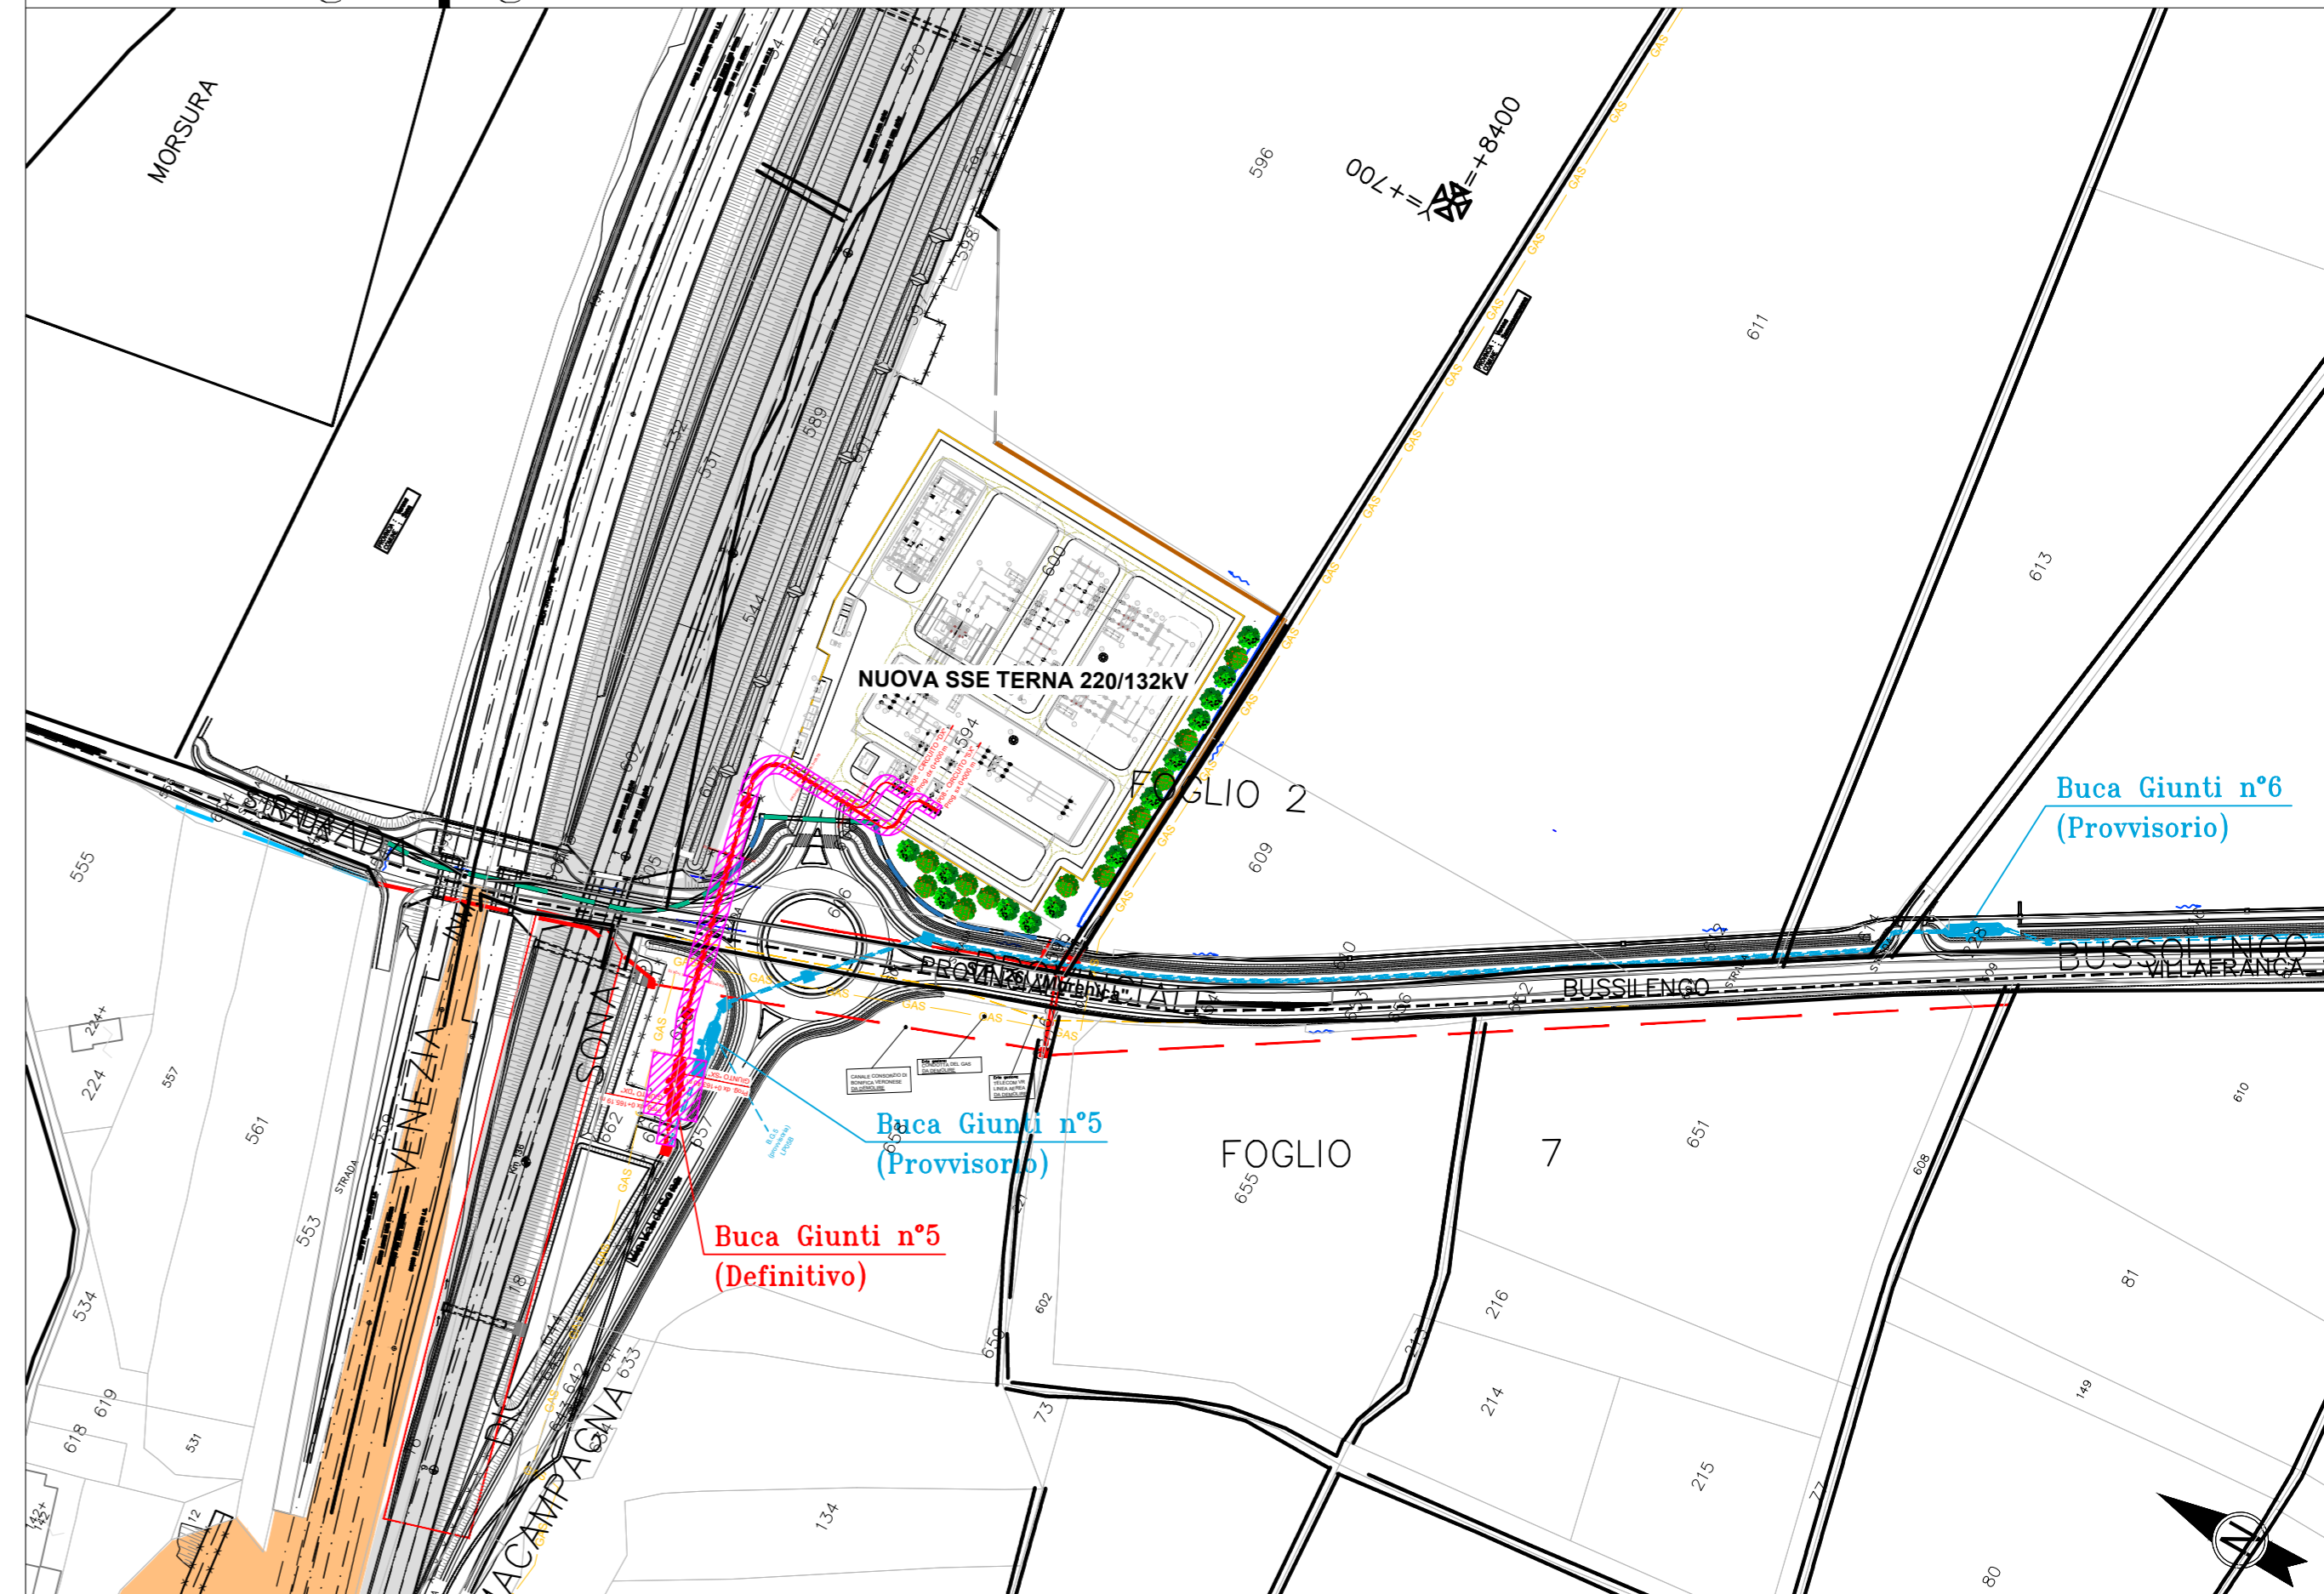

Fg. 7

Comune di SOMMACAMPAGNA  
Provincia di VERONA