

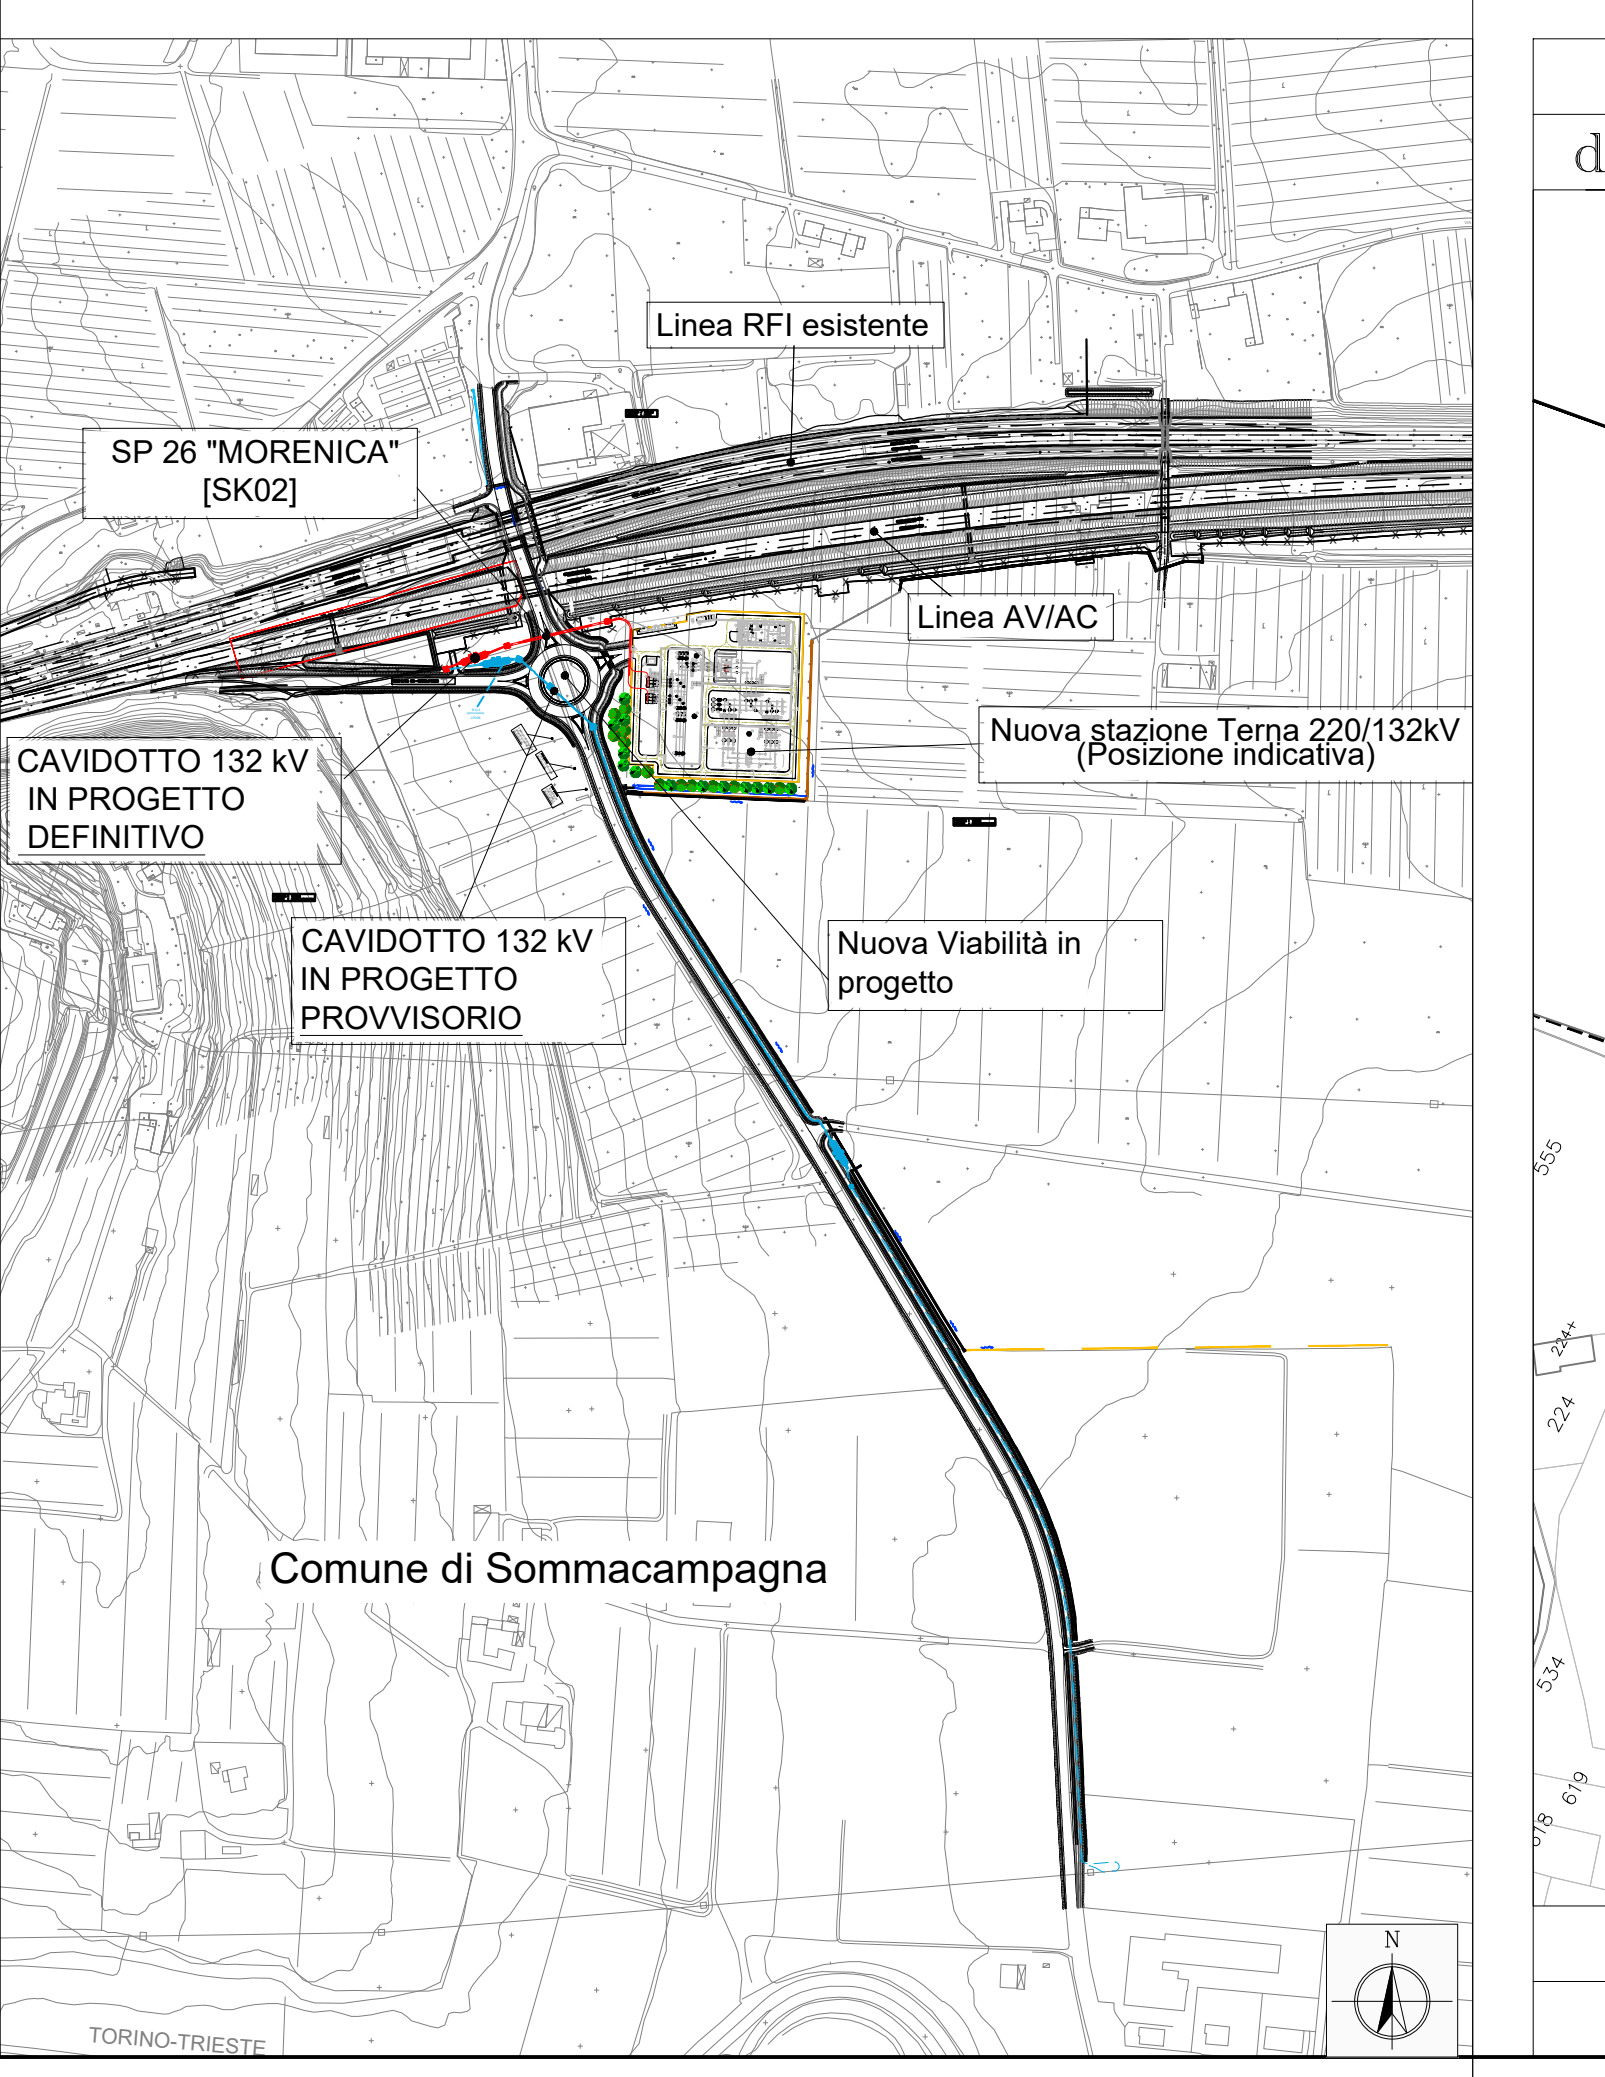
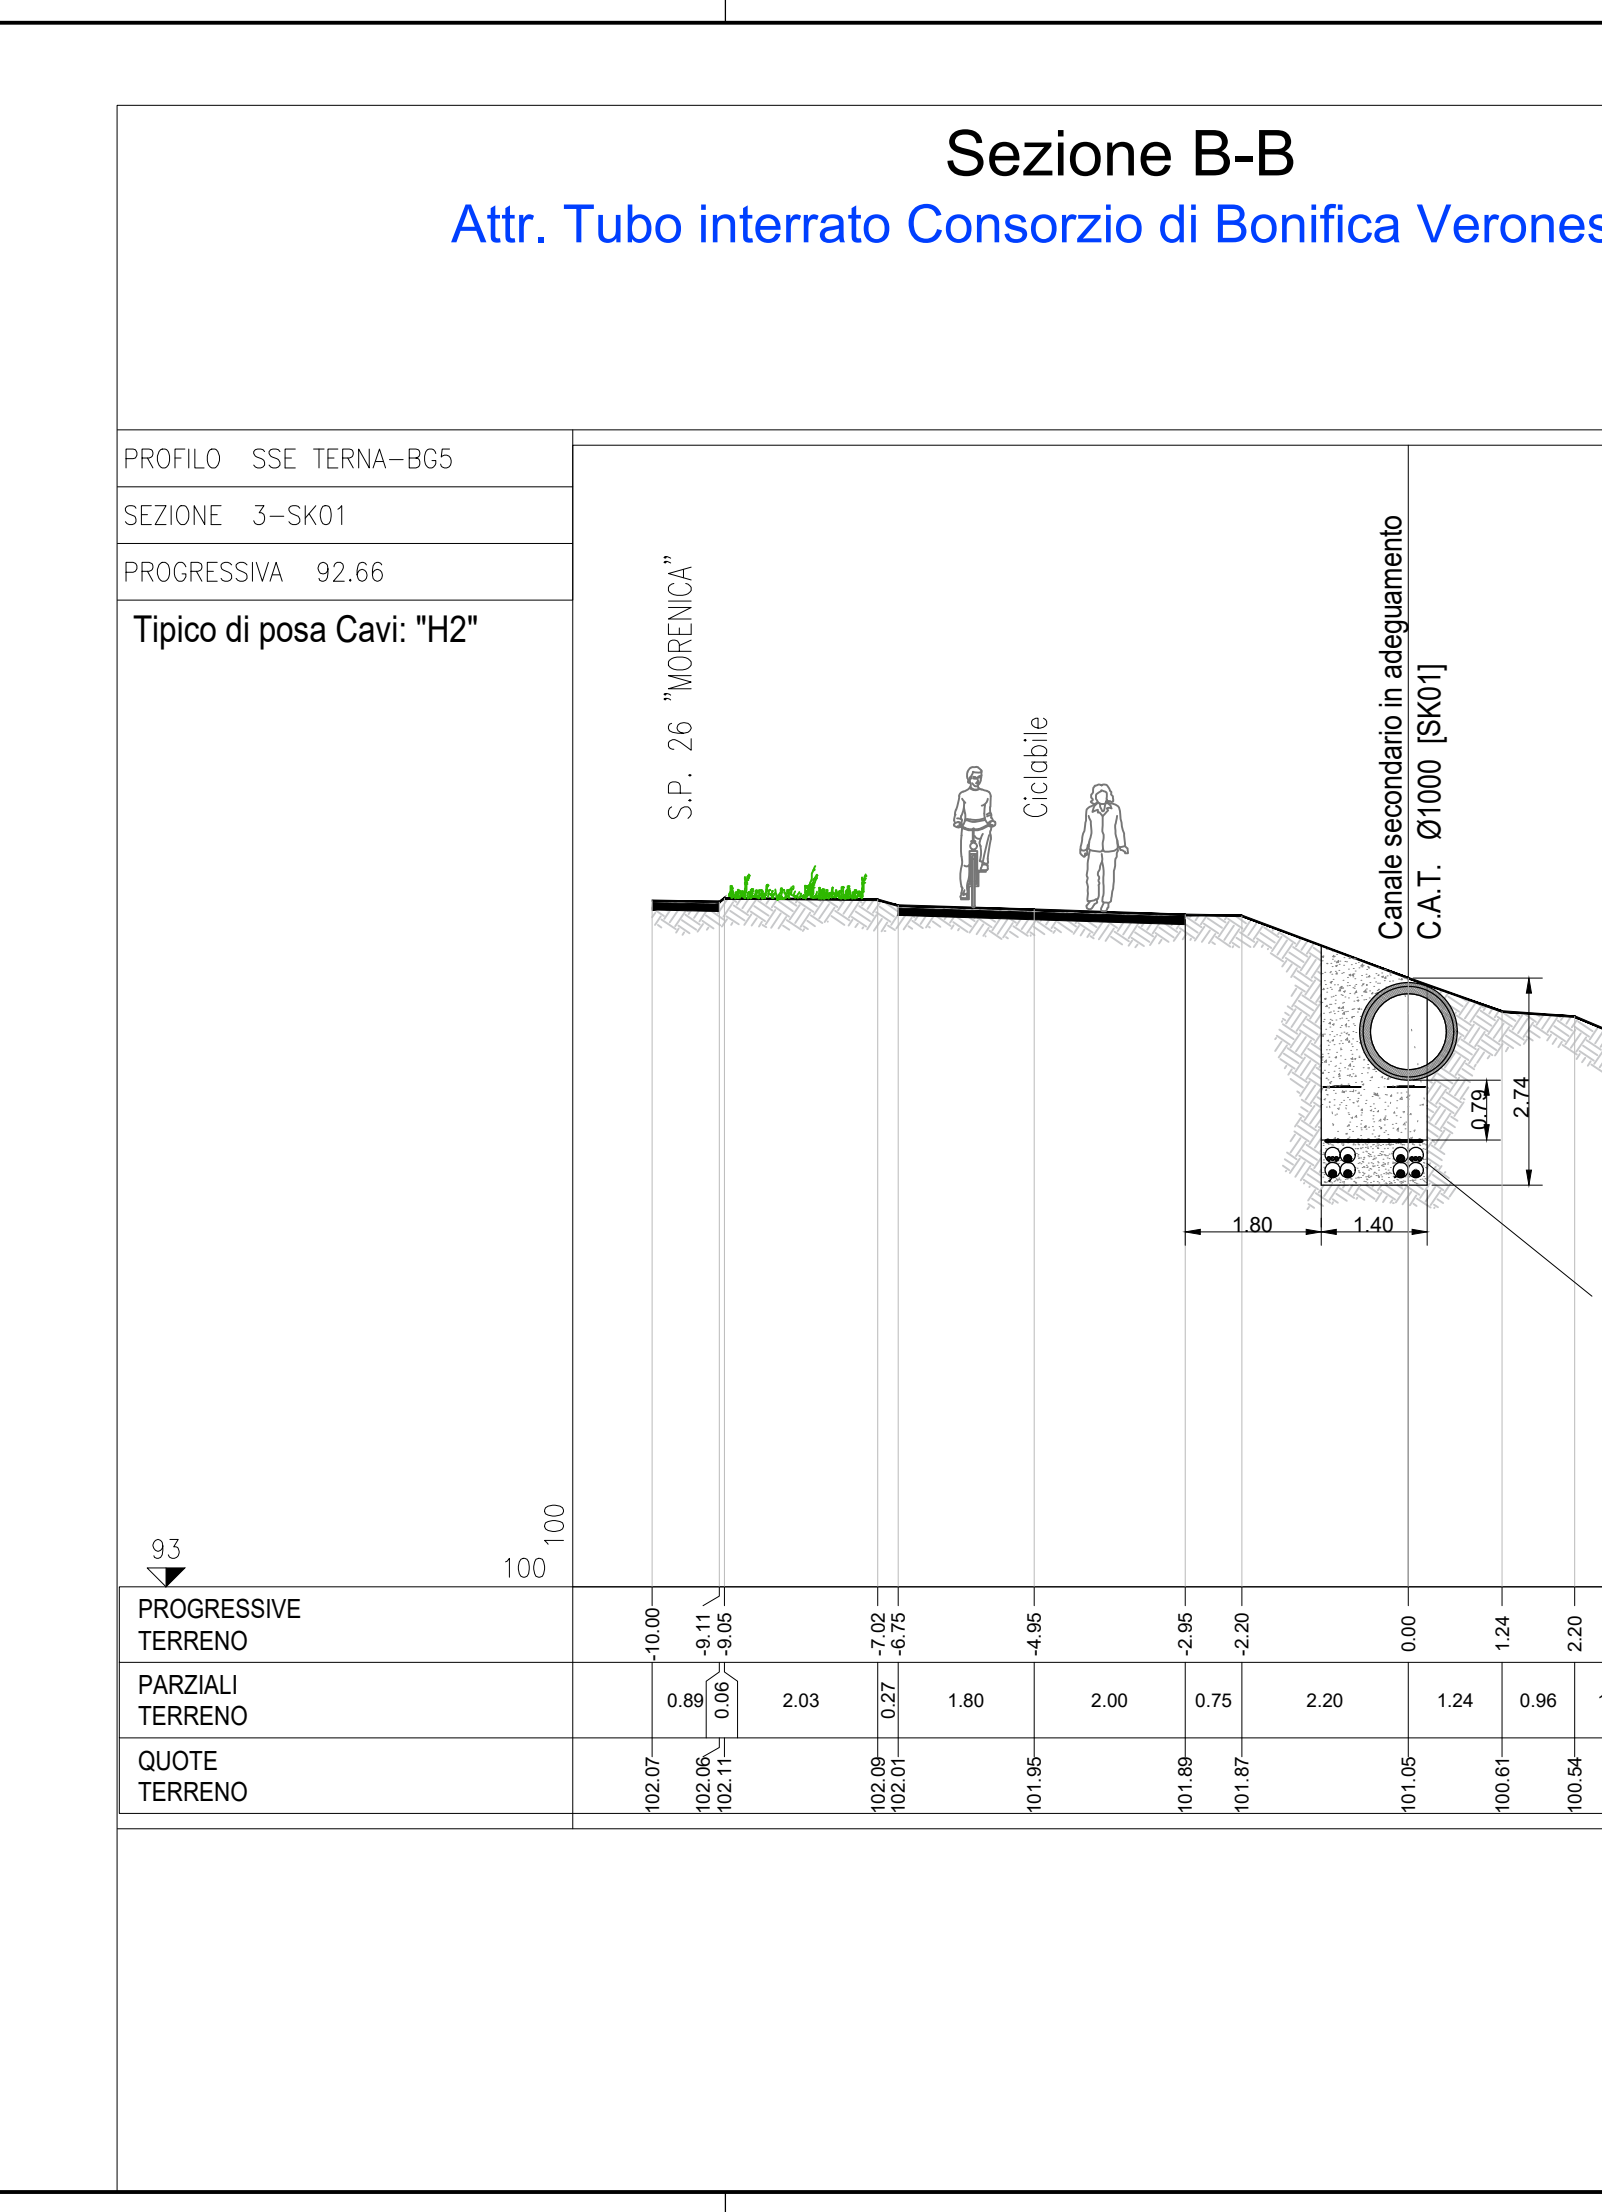
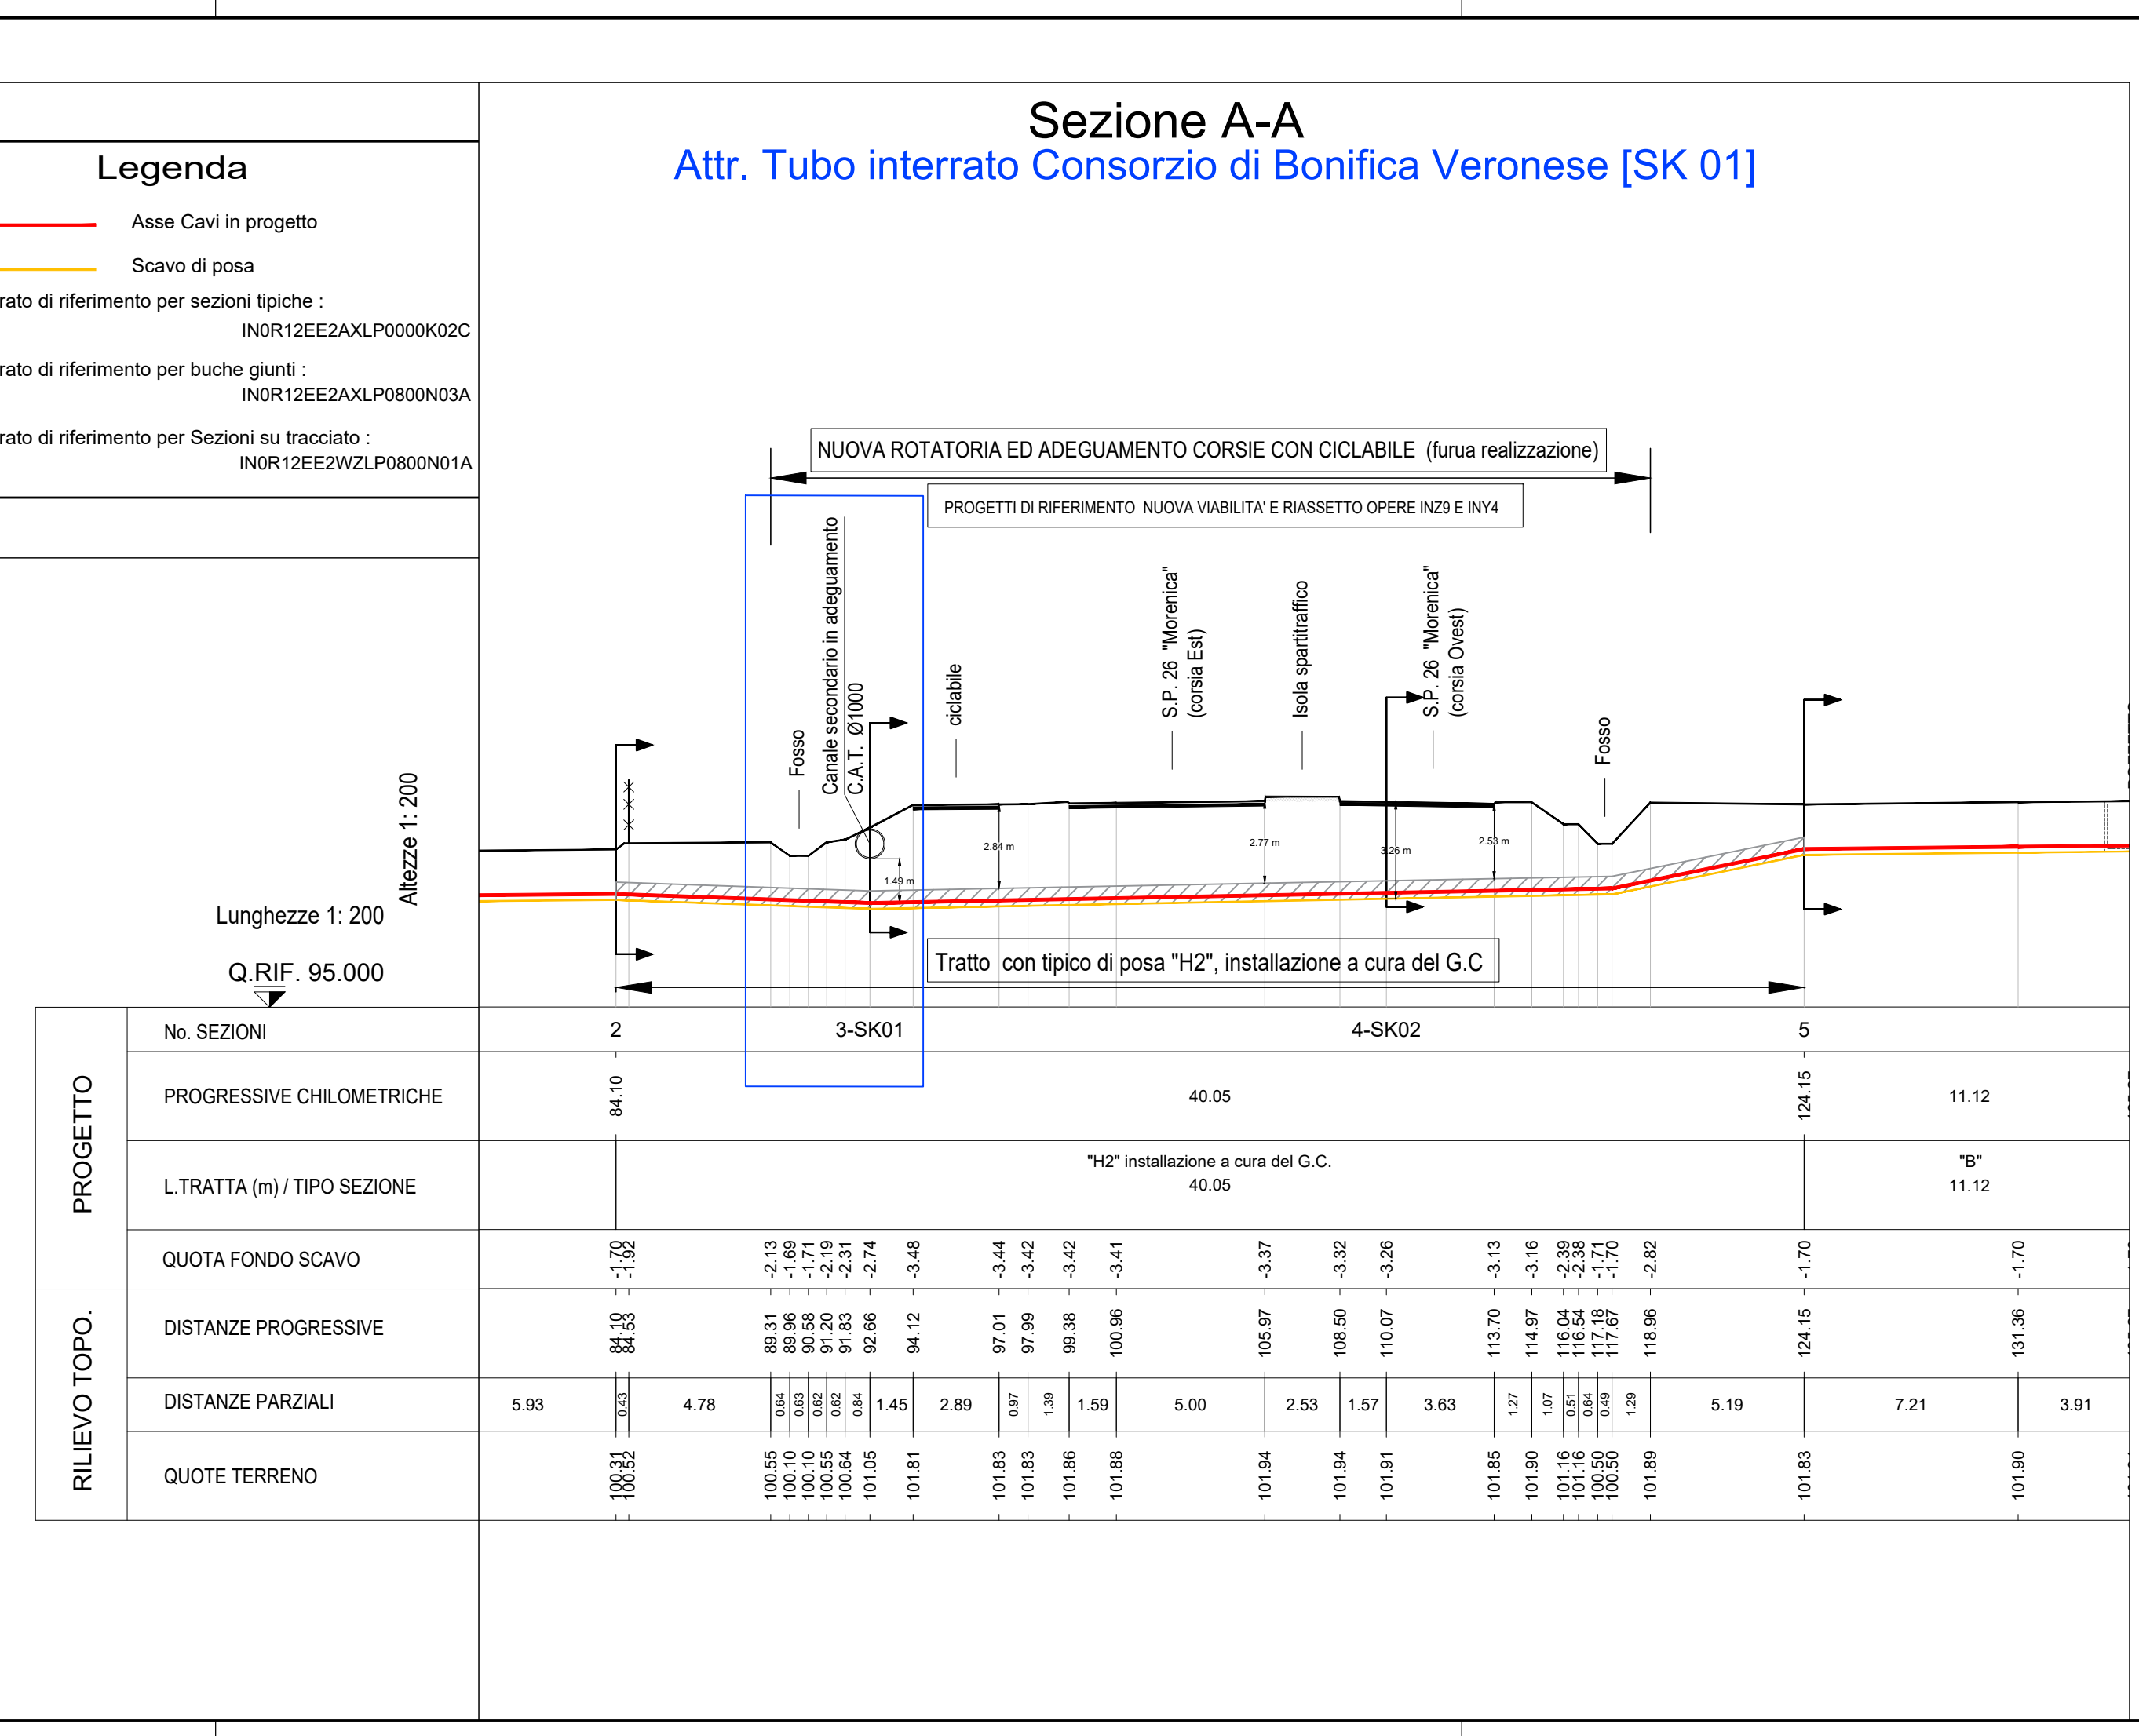


PLANIMETRIA SCALA 1:5000

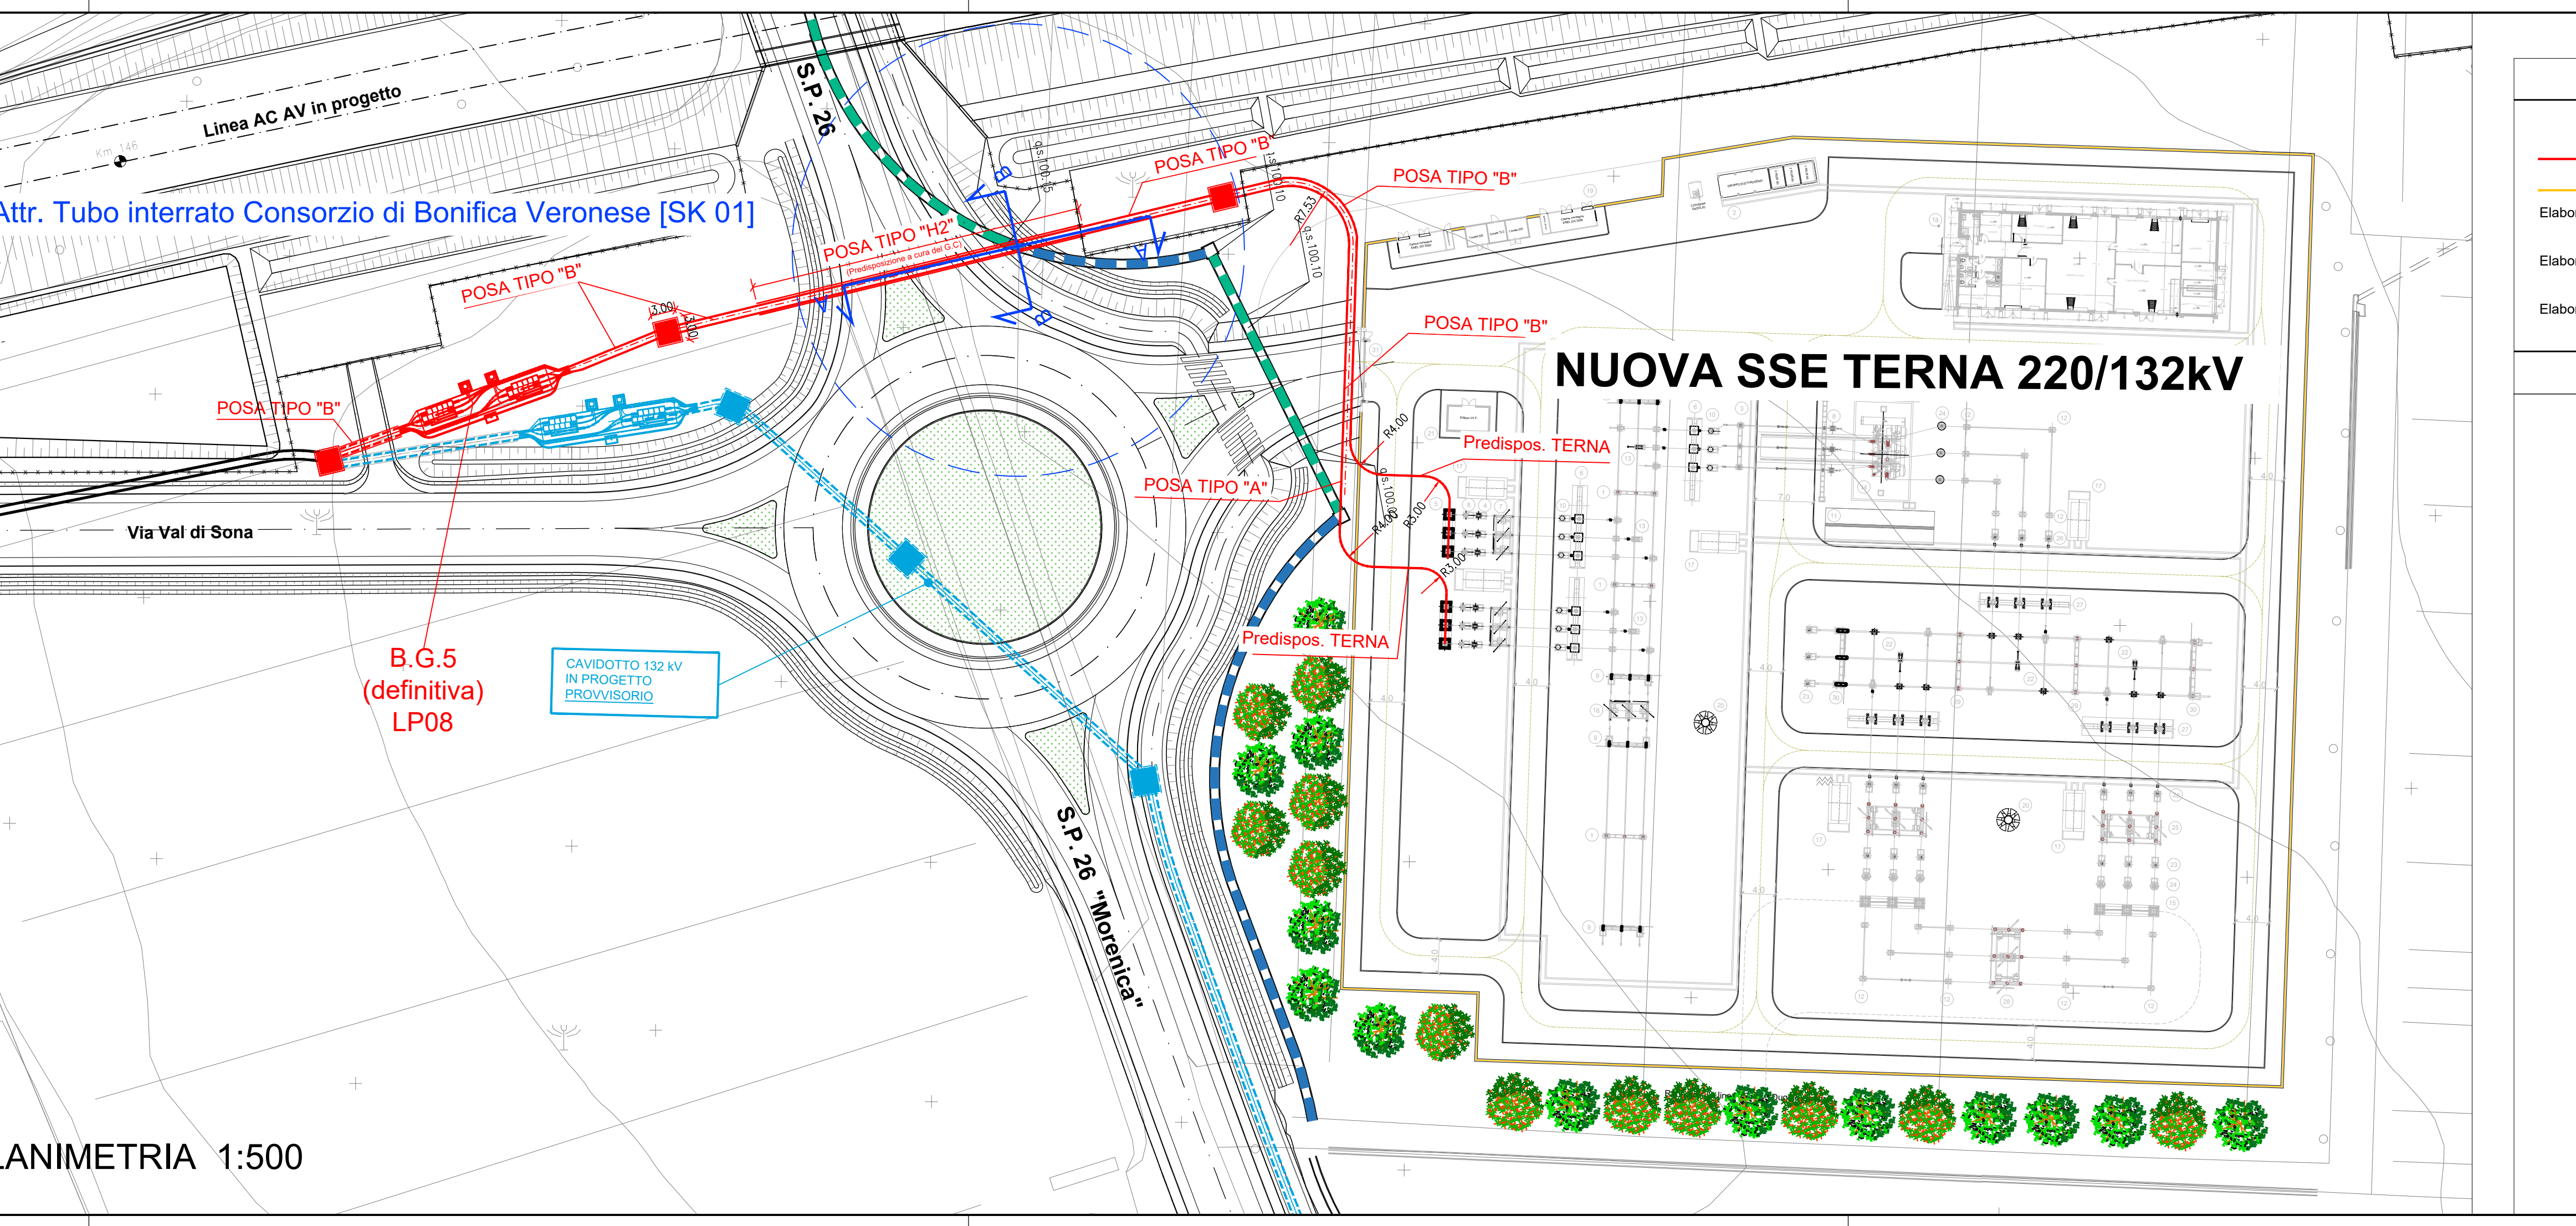

PLANIMETRIA CATASTALE 1:2000

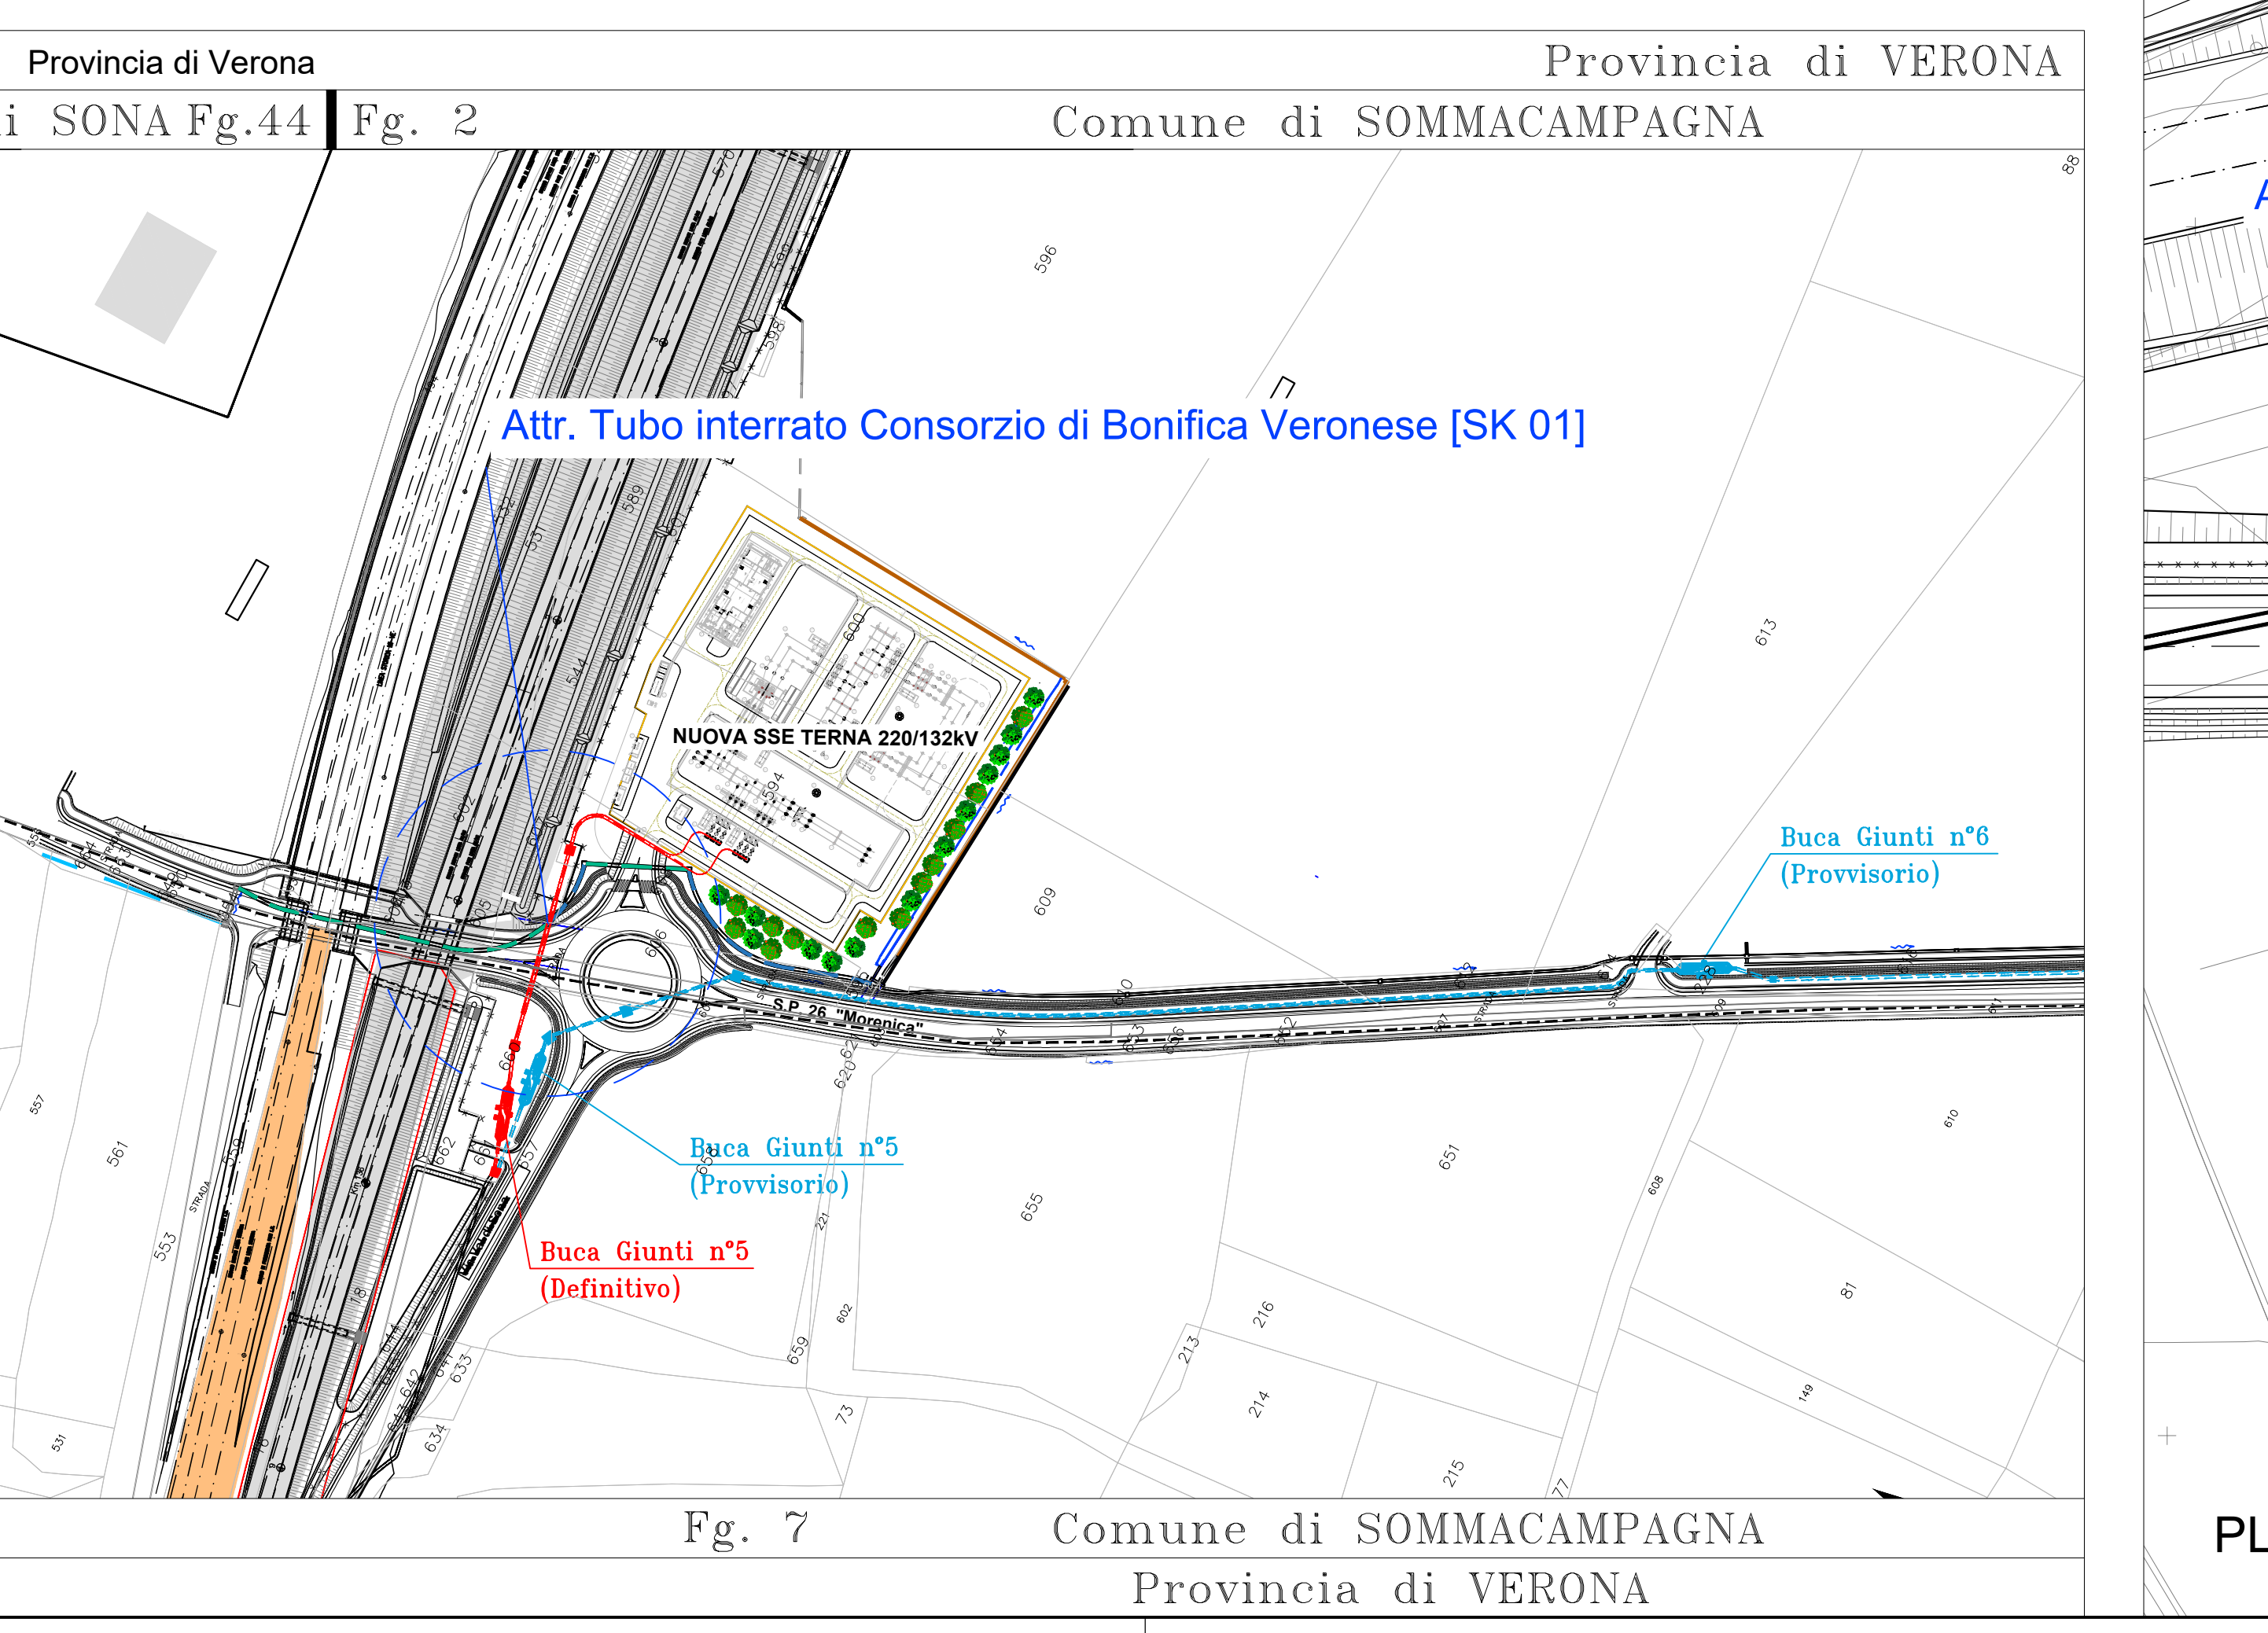

COMMITTENTE:		ALTA SORVEGLIANZA:	
INFRASTRUTTURE FERROVIARIE STRATEGICHE DEFINITE DALLA LEGGE OBIETTIVO N. 443/01		GENERAL CONTRACTOR: Cepav due	
LINEA A.V. /A.C. TORINO-VENEZIA Tratta MILANO-VERONA		PROGETTO ESECUTIVO	
Lotto funzionale Brescia-Verona		LINEA PRIMARIA AT 132kV DT	
CAVIDOTTO DT DA CABINA DI DERIVAZIONE 220/132 TERNA A LP06		TRATTO DEFINITIVO - ATTR. Tubo interrato Consorzio di Bonifica Veronese - SK 01	
GENERAL CONTRACTOR		DIRETTORE LAVORI	
IL PROGETTISTA INTEGRATORE		Valido per costruzione	
Data:		Data:	
COMMESSA		LOTTO	
INOR		12	
FASE		ENTE	
E		E2	
TIPO		DOC.	
PX		LPO800	
OPERA/DISCIPLINA		PROGR.	
NO1		REV.	
B		FOGLIO	
001		001	
CONSORZIO SATURNO		VISTO CONSORZIO SATURNO	
Firma		Data	
15/12/2023		15/12/2023	
Progettazione:		IL PROGETTISTA	
Rev.		Descrizione	
A		EMISSIONE	
B		MODIFICA INGRESSO IN SSE	
C			
CIG: 751447334A		File: INOR12E2ZVLP0800N01A	
Progetto cofinanziato dalla Unione Europea		Cod. origine:	
CUP: F81H91000000008		CUP: F81H91000000008	
Scala di plot:		TUTTI I DIRITTI DEL PRESENTE DOCUMENTO SONO RISERVATI: LA PRODUZIONE ANCHE PARZIALE E VIETATA	