


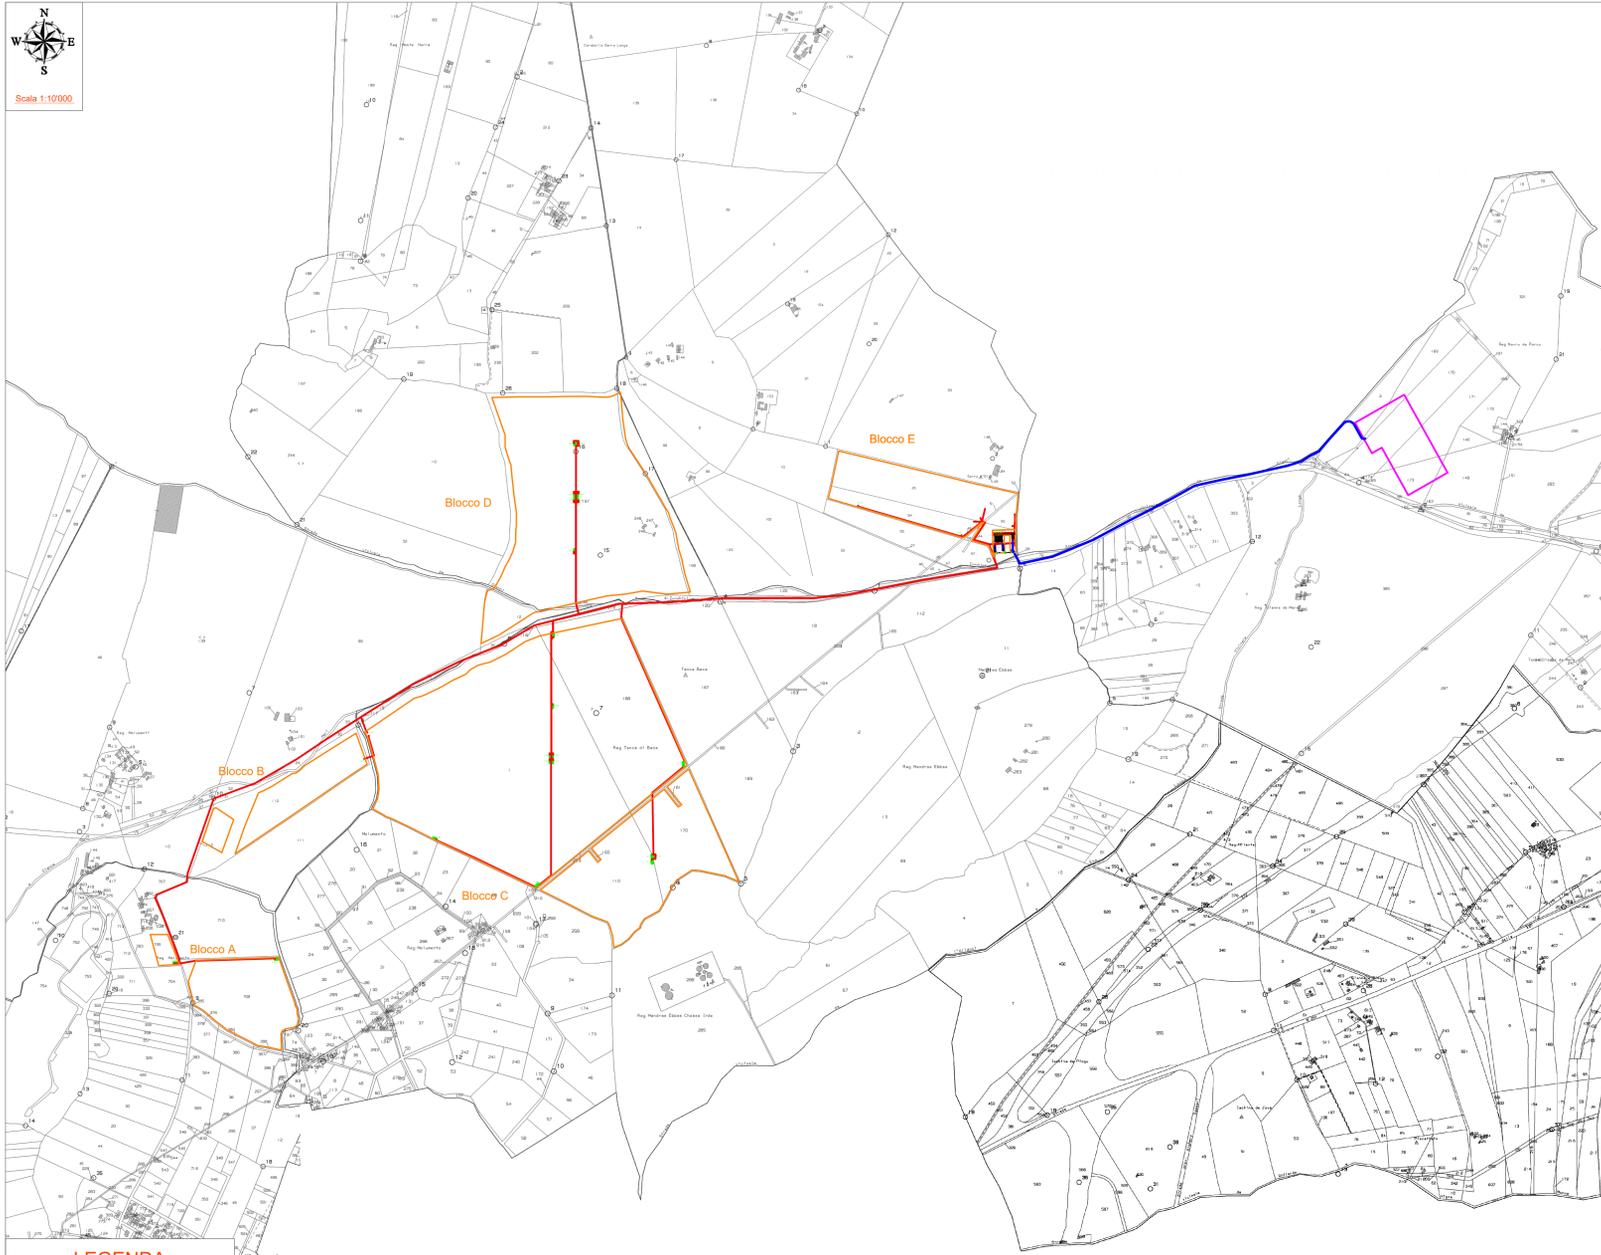

Scala 1:10'000




LEGENDA

- Area Impianto FV
- Aree SE RTN
- Cavidotto AT Utente
- Cavidotti MT Utente



Scala 1:10'000

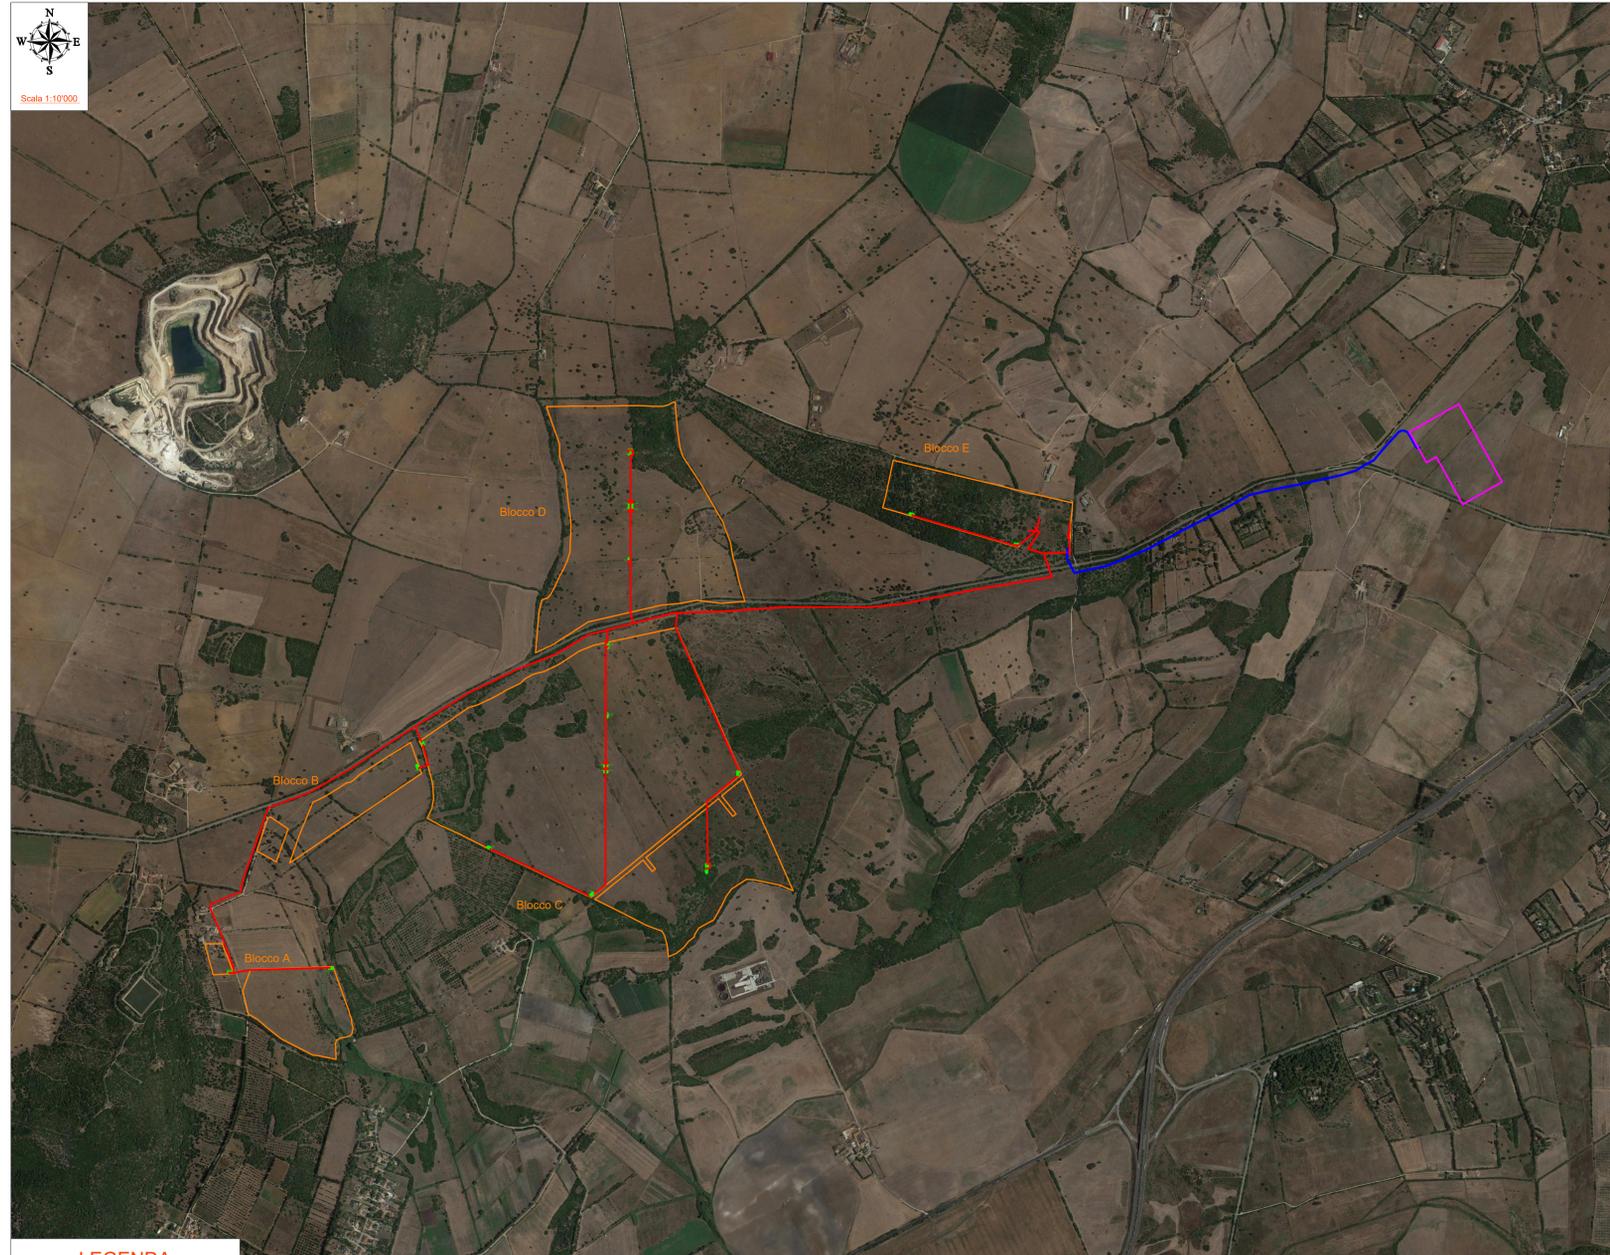

LEGENDA

- Area Impianto FV
- Aree SE RTN
- Cavidotto AT Utente
- Cavidotti MT Utente



Ni rev	Nota di revisione	Data	Firma	Controllo
E03	Revisione	08/02/2024		

Oggetto:
 PROVVEDIMENTO AUTORIZZATORIO VIA (art. 23 del Dlgs 152/2006 ssm) - AUR
 Comune di Sassari (SS) - Località Tanca Beca
 Progetto di un Impianto Fotovoltaico a Terra Potenza Nominale 143,87 MWp e Sistema di
 Accumulo Elettrico della Potenza Nominale di 70MW/560MWh connesso alla rete RTN

Titolo del disegno:
FASCE DI RISPETTO LINEE AT-MT

TAV: D25

Società Proponente
 e-Solar 5 srl
 Via Augusto Garagna, 34 - Viterbo
 Tel/Fax - +39 0761 972329, Mob - +39 338 6316106

Progettazione:
 Ing. Vincenzo CHIACOTTO
 Strada Fattello, 65 - Viterbo
 Tel/Fax - +39 0761 972329, Mob - +39 338 6316106
 Email - vincenzo@chiacotto.it

Scala : 1:10.000

Data: 15/06/2023



IL PRESENTE ELABORATO È TUTELATO DALLA LEGGE SULLA PROPRIETÀ LETTERARIA E METATA PERTANTO LA RIPRODUZIONE E LA CESSIONE A TERZI SENZA ESPRESSA AUTORIZZAZIONE.