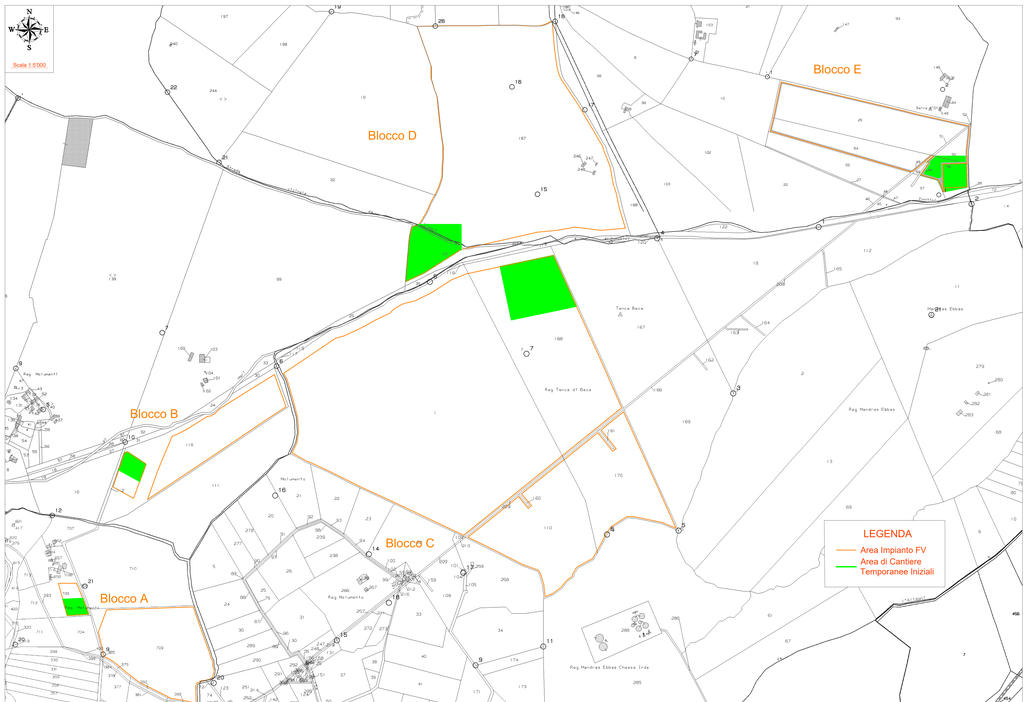

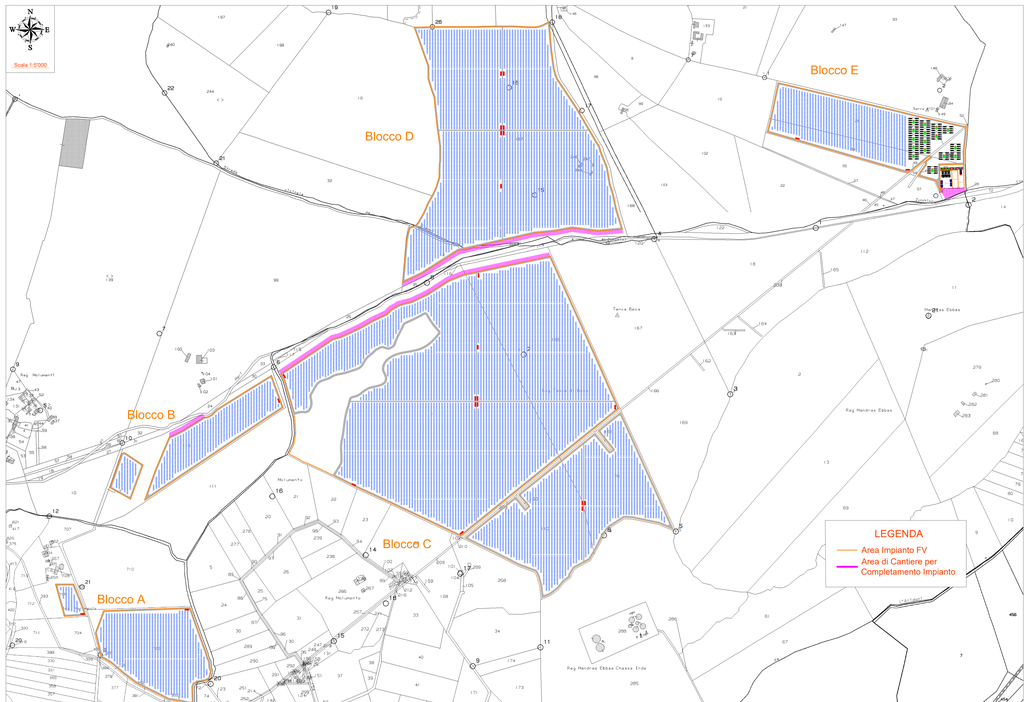

PARTICOLARE AREA DI CANTIERE

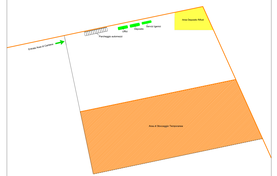

N. rev.	Note di revisione	Data	Firma	Controllo
003	Revisione	08/07/2024		

Oggetto:
PROVVEDIMENTO AUTORIZZATORIO VIA (art. 23 del Dlgs 152/2006 ssmmii - AUR
Comune di Sassari (SS) - "Località Tanca Beca"
Progetto di un Impianto Fotovoltaico a Terra Potenza Nominale 143,87 MWp e Sistema di
Accumulo Elettrochimico della Potenza Nominale di 70MW/560MWh connesso alla rete RTN.

Titolo del disegno:
AREE DI CANTIERE

TAV: D26

Società Proponente:
e-Solar 5 srl
Via Augusta Cargana, 34 - Trieste
Tel/Fax: +39 040 9720211 Mob.: +39 338 6396126

Progettazione :
Ing. Vincenzo CARROZZITO
Strada Fastiolo, 45 - Viterbo
Tel/Fax: +39 0761 1700 Mob.: +39 338 6396126
Email: enviroing@tecnoline.it

Scala : 1:15.000

Data: 15/06/2023

IL PRESENTE ELABORATO E' TUTELATO DALLA LEGGE SULLA PROPRIETA' LETTERARIA E' VIETATA PERTANTO LA RIPRODUZIONE E LA CESSIONE A TERZI SENZA ESPRESSA AUTORIZZAZIONE