



Sezione L-L' - Scala 1:100

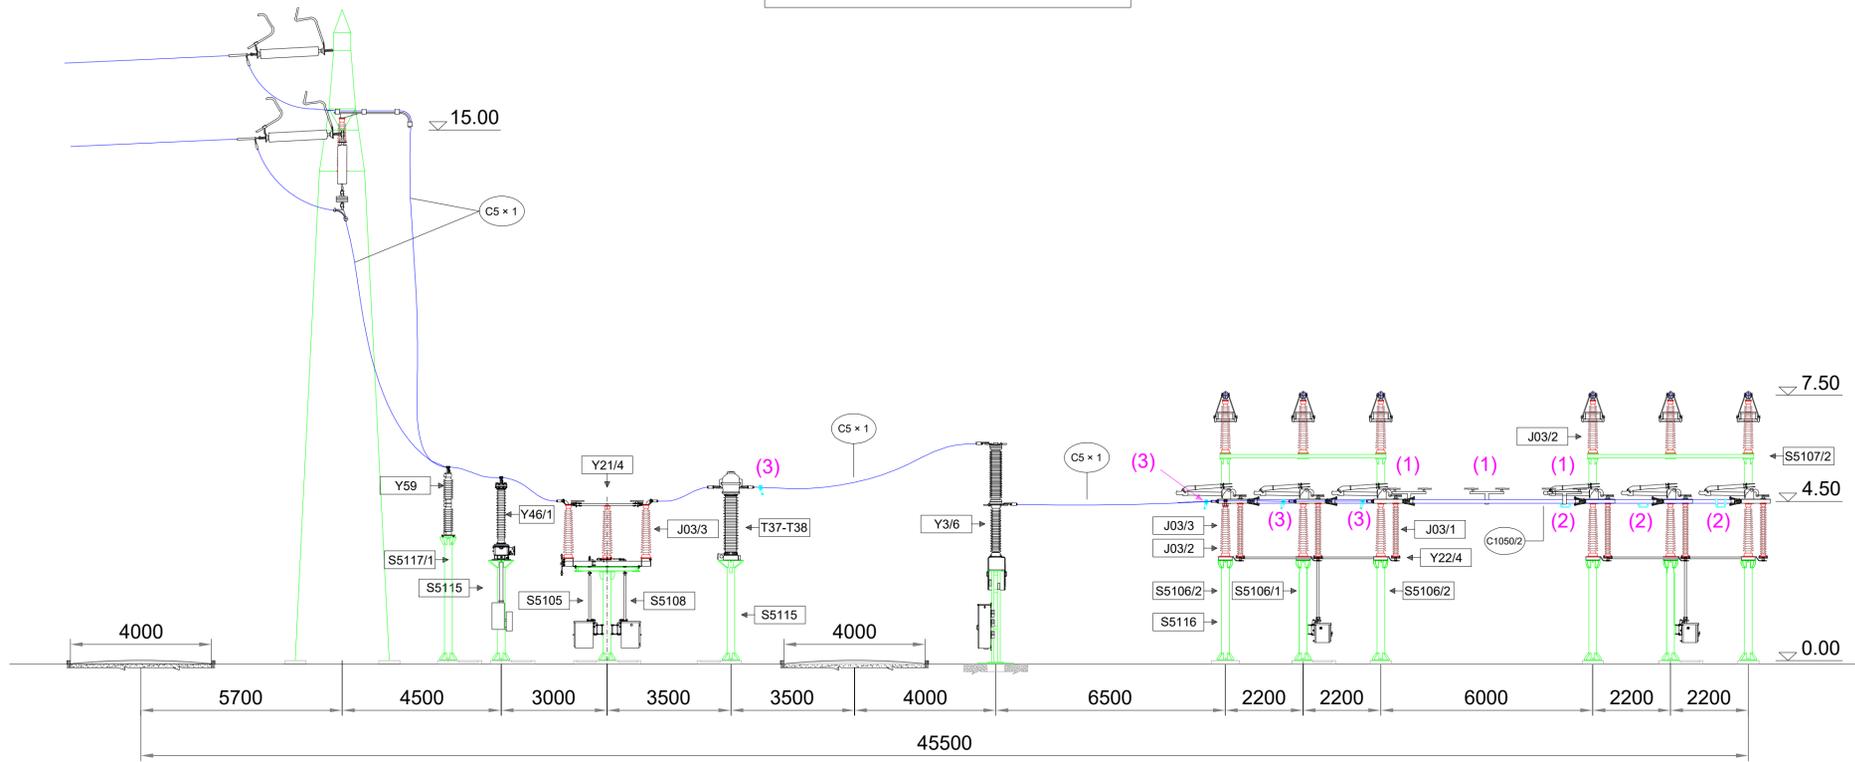

Stallo linea 150 kV - Scala 1:100

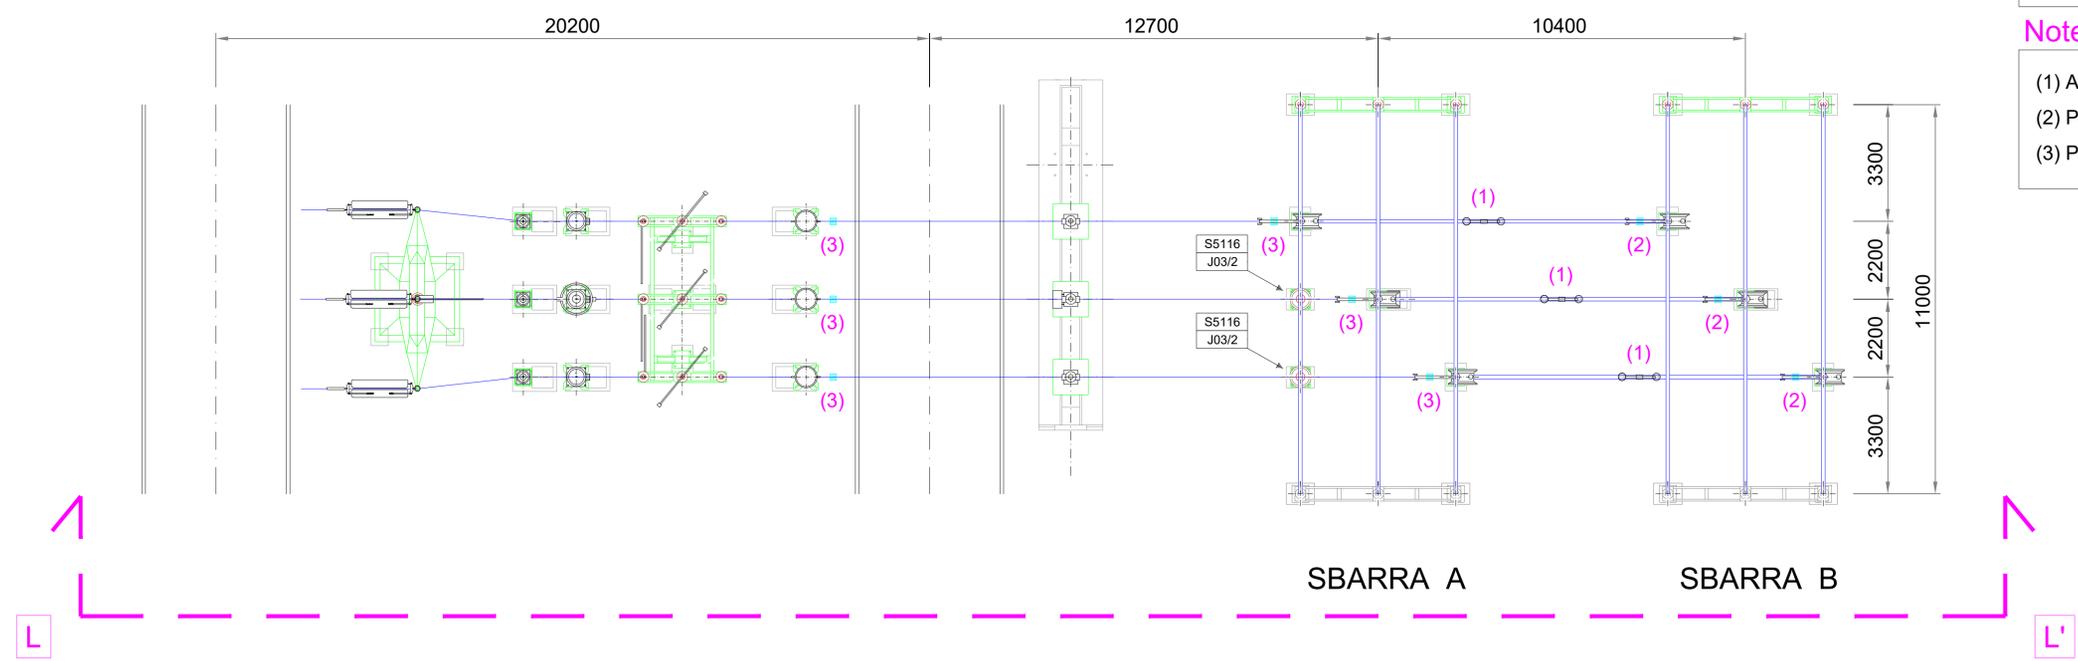

Elenco carpenteria 132-150 kV			
codice	descrizione	quantità	Specifica Tecnica
S5106/1	Sostegno sezionatore verticale con armadio	2	INS CS S 01
S5106/2	Sostegno sezionatore verticale senza armadio	4	INS CS S 01
S5105	Sostegno sezionatore orizzontale	1	INS CS S 01
S5108	Sostegno comando sezionatore orizzontale	1	INS CS S 01
S5107/2	Sostegno portale sbarre senza armadio	2	INS CS S 01
S5115	Sostegno TA - TV	6	INS CS S 01
S5116	Sostegno isolatore portante	2	INS CS S 01
S5117/1	Sostegno scaricatore	3	INS CS S 01

Elenco apparecchiature 132-150 kV			
codice	descrizione	quantità	Specifica Tecnica
Y4/4	Interruttore 132 kV	1	ING INT 0001
Y3/4	Interruttore 150 kV	1	ING INT 0001
T35-T36	TA ad affidabilità incrementata 132 kV	3	INS AA S 01
T37-T38	TA ad affidabilità incrementata 150 kV	3	INS AA S 01
Y21/2	Sezionatore orizzontale con lame di terra	1	INS AS S 01
Y22/2	Sezionatore verticale	2	INS AS S 01
Y44/1	TVC 132 kV	3	INS AV S 01
Y46/1	TVC 150 kV	3	INS AV S 01
Y59	Scaricatore 150 kV	3	INS AZ S 01

Elenco isolatori 132-150 kV (1)			
codice	descrizione	quantità	Specifica Tecnica
J03/1	Isolatore di manovra	6	INS CI S 01
J03/2	Isolatore portante	8	INS CI S 01
J03/3	Isolatore portante	15	INS CI S 01

Elenco conduttori 132-150 kV			
codice	descrizione	quantità	Specifica Tecnica
C1050/2	Conduttore tubolare Ø 100-86	3x10.4 m	INS CC S 01
C5 x 1	Conduttore corda Al Ø 36	120 m	LC5

Note

- (1) Antivibrante a balestra
- (2) Punti fissi per conduttore tubolare da Ø 100
- (3) Punti fissi per conduttore a corda di alluminio Ø 36

COMMITTENTE

**Geo Rinnovabile S.r.l.**  
Via Sebastiano Caboto,15  
20094 Corsico (MI)

STUDIO DI PROGETTAZIONE

**wood.**

**SCM**  
INGEGNERIA

Dist. Ing. Daniele CAVALLO  
n° 1229

Q	Agg-22	EMESSO PER ITER AUTORIZZATIVO	DC	MA	RM
REV.	DATE	DESCRIPTION	BY	CHD	APP.
REVISIONS					
Nuova stazione elettrica di trasformazione della RTN 380/150/36 kV denominata "Olmedo", da inserire in entrata alla linea RTN a 380 kV "Fiumesanto Carbo - Ittiri"			APPROVED FOR CONSTRUCTION		
Comune di Sassari (SS)			DWG. REV. DATE SIGNATURE		
<b>PROGETTO DEFINITIVO IMPIANTO DI RETE</b>			ORDER N° SUPPLIER CONTRACT N°		
OBJECT: <b>Tav.16</b> <b>Sezioni elettromeccaniche - Stallo linea 150 kV</b>			SUBPROJECT CODE: THIS DWG. SUPERSEDED BY SCALE THIS DWG. SUPERSEDES 1:100		
Questo documento è di proprietà di Geo Rinnovabile S.r.l. e il detentore certifica che il documento è stato ricevuto legalmente. Ogni utilizzo, riproduzione o divulgazione del documento deve essere oggetto di specifica autorizzazione da parte di Geo Rinnovabile S.r.l.					
CAD FILE NAME:			SHEET OF		A1