TRACCIATO – ASSE 1
Su zione 6
Progressiva: 0+125,00
Scala: 1:200
Quota di Riferimento: 70,00

Tabella materiali

Materiale	Area (m²)	Volume (m³)	Vol. Cum. (m³)
Scotico	571,29	3536,80	13270,89
Scavo	1.721,01	4011,59	3980,91
Rilevato	3,17	38,46	141,24
Fondazione stradale	1.253,91	3572,45	13262,24
Misto stabilizzato	741,10	1822,49	3512,45
Cunetta	0,00	0,00	0,33

TRACCIATO – ASSE 1
Su zione 7
Progressiva: 0+150,00
Scala: 1:200
Quota di Riferimento: 70,00

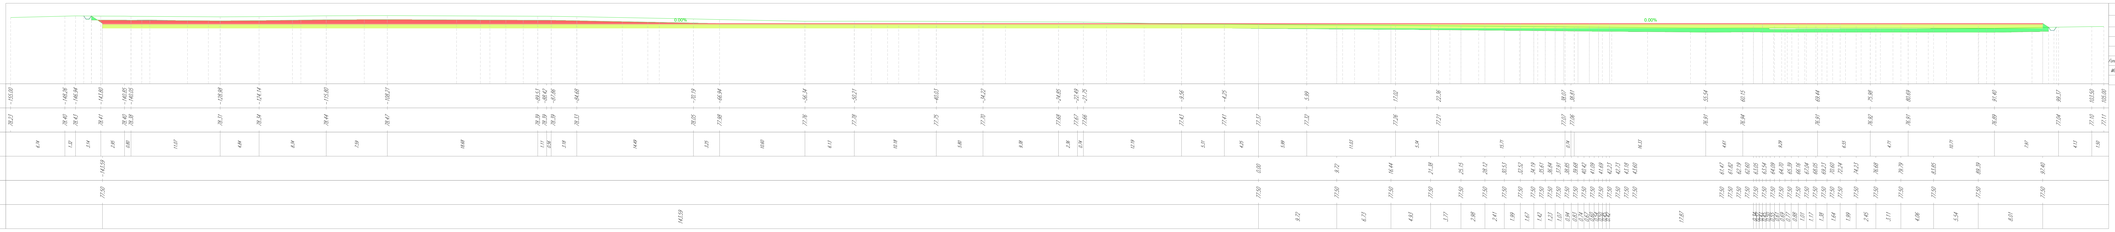

Tabella materiali

Materiale	Area (m²)	Volume (m³)	Vol. Cum. (m³)
Scotico	1.171,40	3534,33	16780,23
Scavo	861,85	2.758,92	27.731,32
Rilevato	32,42	139,75	521,88
Fondazione stradale	1.253,91	3572,45	13834,69
Misto stabilizzato	741,10	1822,49	3614,94
Cunetta	0,00	0,00	0,40

TRACCIATO – ASSE 1
Su zione 8
Progressiva: 0+175,00
Scala: 1:200
Quota di Riferimento: 70,00

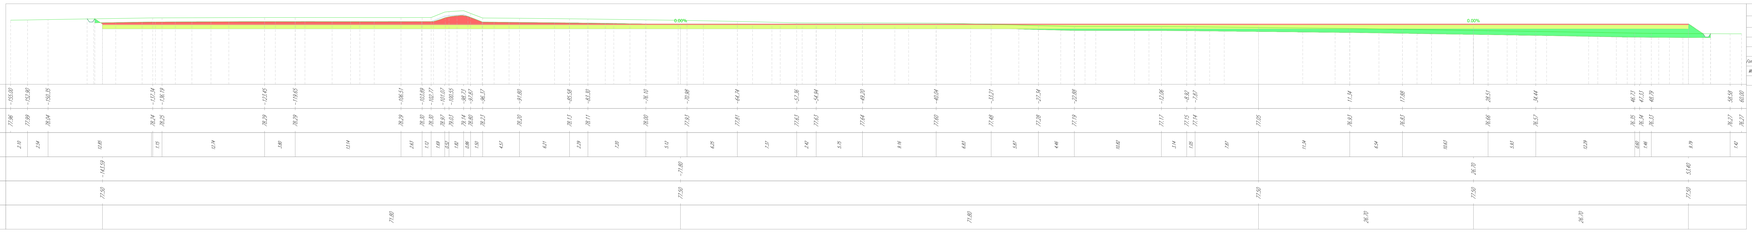

Tabella materiali

Materiale	Area (m²)	Volume (m³)	Vol. Cum. (m³)
Scotico	1.165,85	2.774,14	31.024,36
Scavo	77,94	1.208,84	39.162,36
Rilevato	47,51	180,75	1.114,79
Fondazione stradale	981,40	2.132,79	33.803,48
Misto stabilizzato	741,10	1.146,56	4.981,50
Cunetta	0,00	0,00	0,40

TRACCIATO – ASSE 1
Su zione 9
Progressiva: 0+200,00
Scala: 1:200
Quota di Riferimento: 70,00

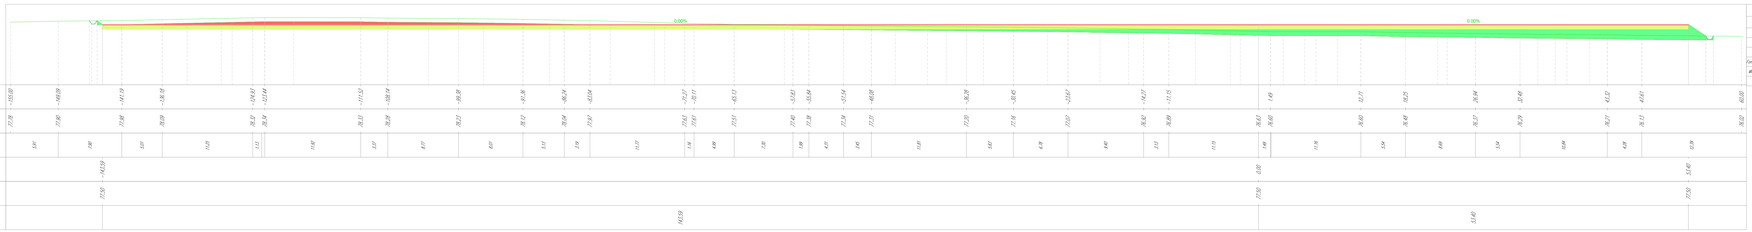

Tabella materiali

Materiale	Area (m²)	Volume (m³)	Vol. Cum. (m³)
Scotico	1.165,85	2.774,14	33.798,50
Scavo	54,51	1.570,51	41.733,87
Rilevato	25,41	124,58	1.239,37
Fondazione stradale	981,40	2.462,37	37.069,84
Misto stabilizzato	741,10	1.927,47	6.023,97
Cunetta	0,00	0,00	0,53

TRACCIATO – ASSE 1
Su zione 10
Progressiva: 0+225,00
Scala: 1:200
Quota di Riferimento: 70,00

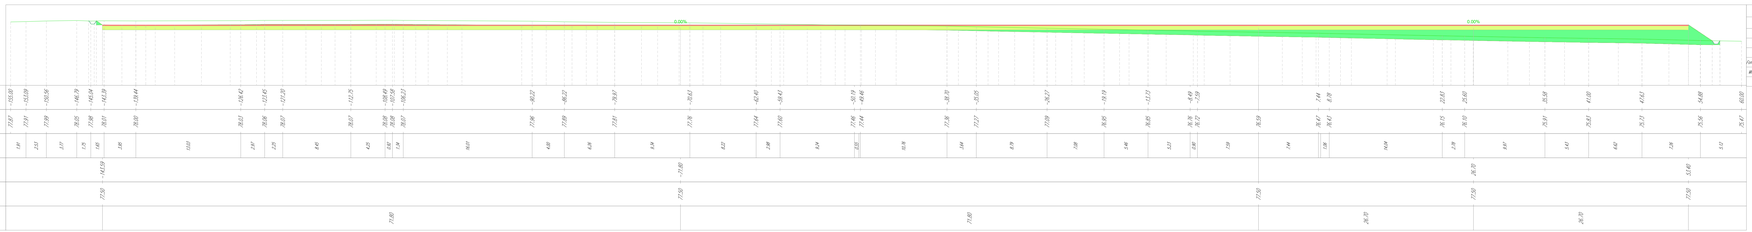

Tabella materiali

Materiale	Area (m²)	Volume (m³)	Vol. Cum. (m³)
Scotico	1.165,85	2.774,14	36.572,64
Scavo	44,10	1.363,86	43.097,73
Rilevato	51,93	2.086,21	3.125,94
Fondazione stradale	981,40	2.462,37	39.532,21
Misto stabilizzato	741,10	1.927,47	7.951,44
Cunetta	0,00	0,00	0,60

COMMITTENTE
wood.
Geo Rinnovabile S.r.l.
Via Sebastiano Caboto,15
20094 Corsico (MI)

STUDIO DI PROGETTAZIONE
SCM INGEGNERIA
Dott. Ing. Daniele CAVALLO n° 1239

REV.	DATE	DESCRIPTION	BY	CHD	APP
1	May-23	EMESSO PER ITER AUTORIZZATIVO	DC	RB	RM
0	Apr-22	EMESSO PER ITER AUTORIZZATIVO	DC	MA	RM

REVISIONS

Nuova stazione elettrica di trasformazione della RTN 380/150/36 kV denominata "Olmedo", da inserire in entra - esce alla linea RTN a 300 kV "Fiumesanto Carbo - Ittiri"

Comune di Sassari (SS)

PROGETTO DEFINITIVO IMPIANTO DI RETE

OBJECT:
Tav.31d
Studio plano-altimetrico - Sezioni - Asse 1 (Sez.6-10)

APPROVED FOR CONSTRUCTION
DWG. REV.: DATE:
SIGNATURE:
ORDER N°:
SUPPLIER:
CONTRACT N°:
SUBPROJECT CODE:
THIS DWG. SUPERSEDES BY:
THIS DWG. SUPERSEDES:
FIM DWG N°:
REV.: 1
SHEET: 17
SCALE: 1:200

Questo documento è di proprietà di Geo Rinnovabile S.r.l. e è detentore certificato che il documento è stato ricevuto legalmente.
Ogni utilizzo, distribuzione o divulgazione del documento deve essere oggetto di specifica autorizzazione da parte di Geo Rinnovabile S.r.l.

CAD FILE NAME:
841x1600