


LEGENDA IMPIANTO

- AEROGENERATORE
- WTG X** N° AEROGENERATORE
- CAVIDOTTO 36 KV
- CONFINI COMUNALI
- SE TERNA
- AREA DI CONSEGNA

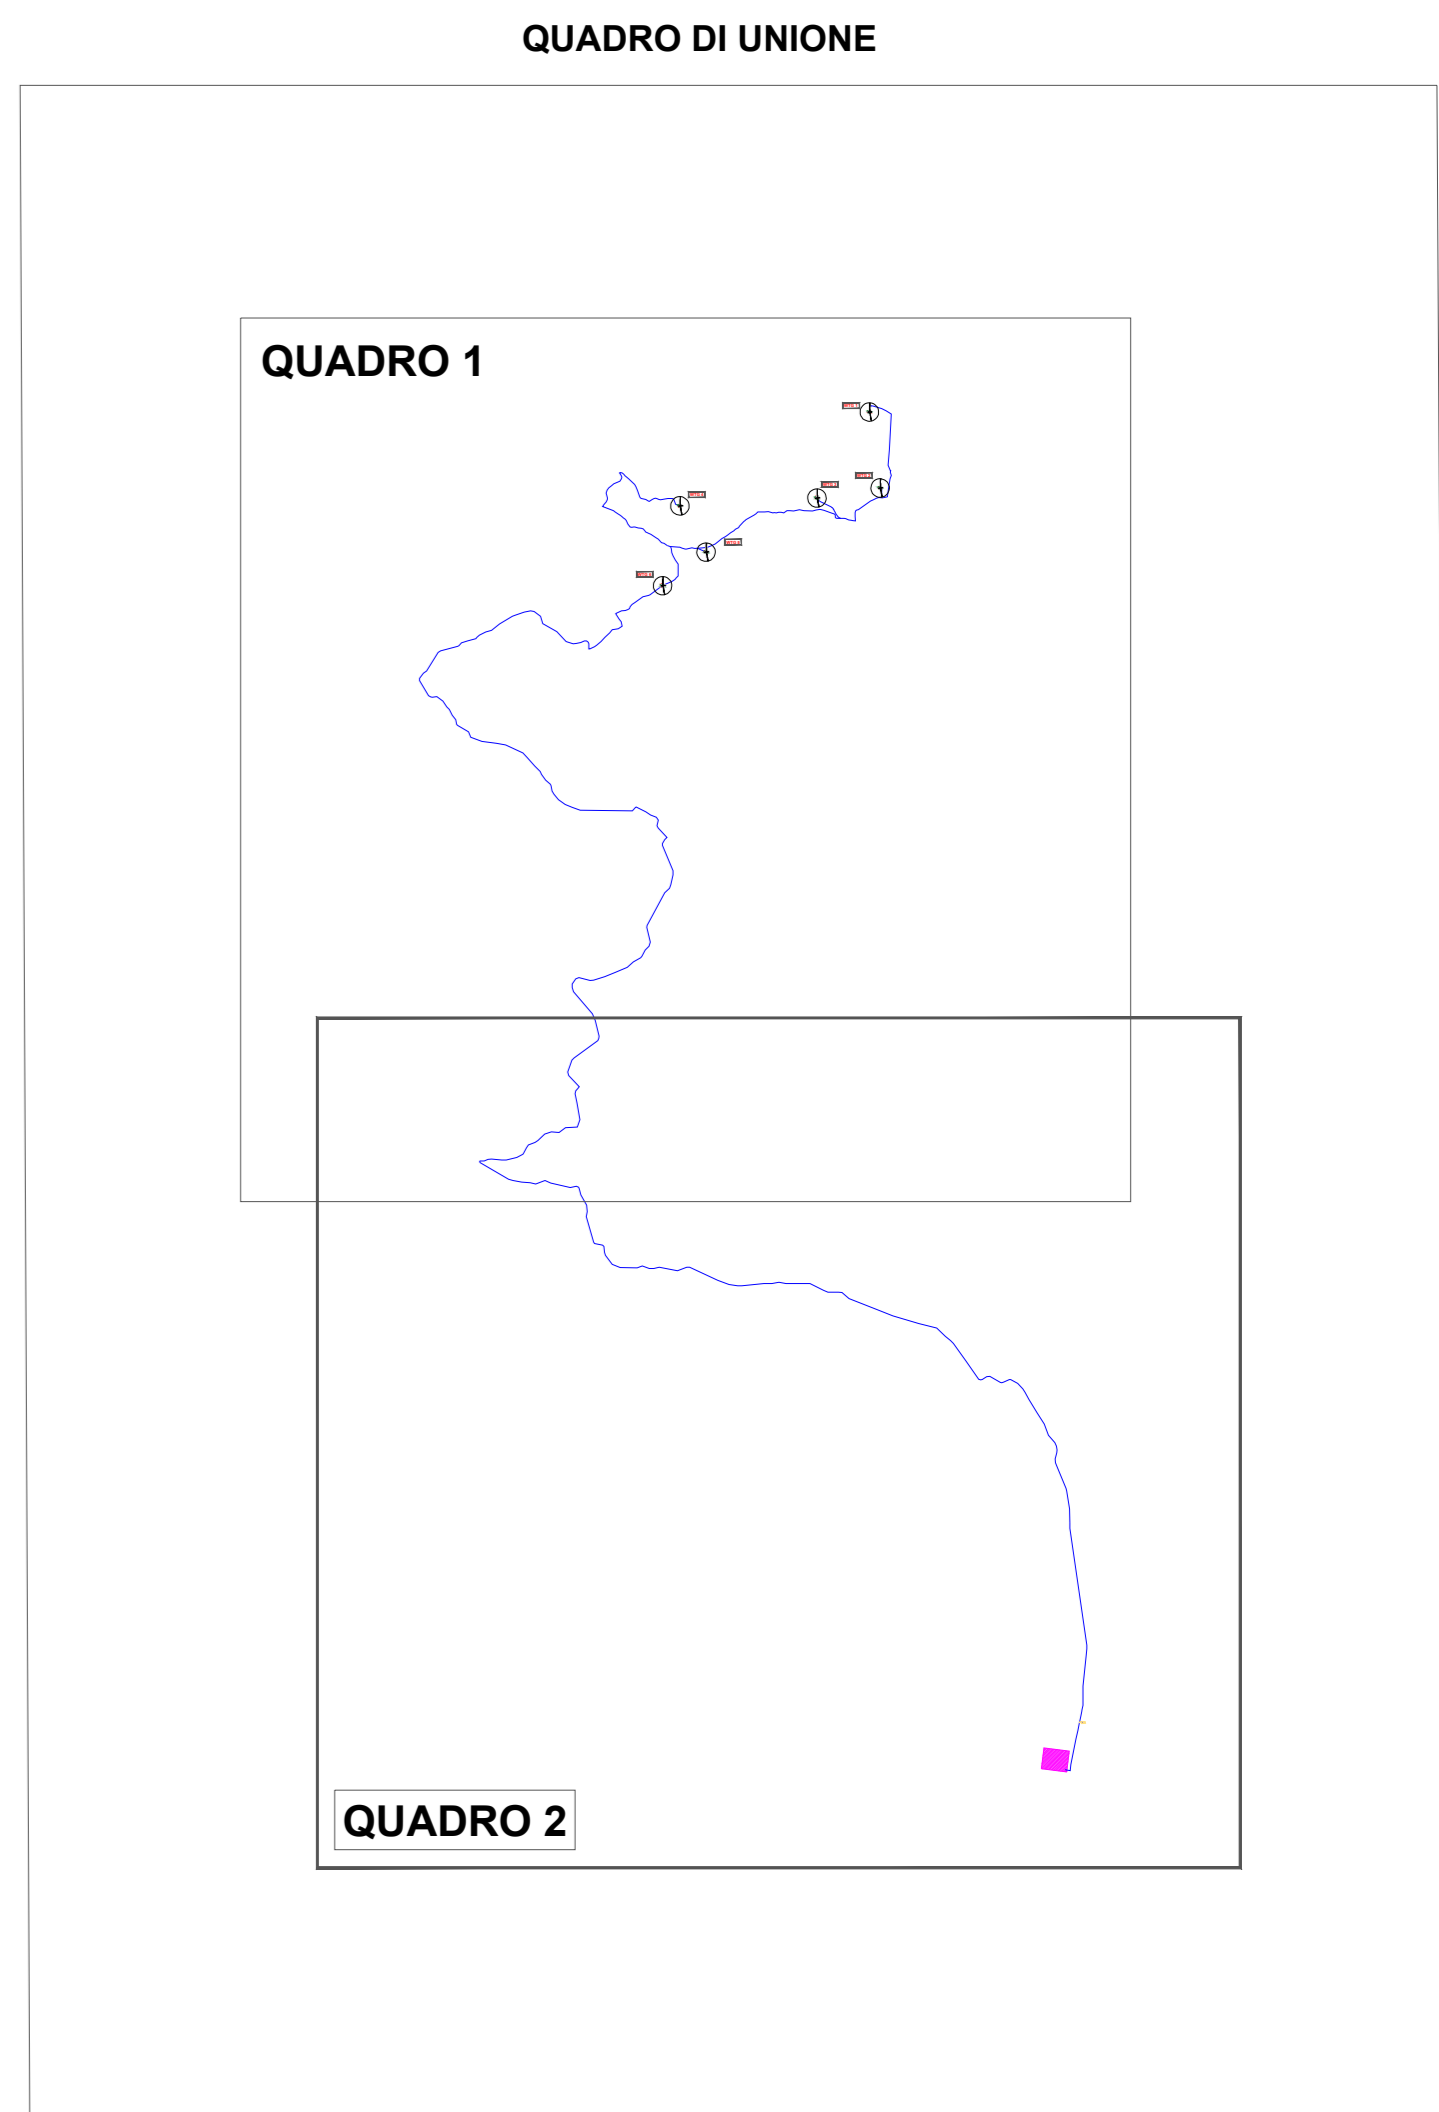

Il Committente: Flynis PV 35 S.r.l.		Via Cappuccio 12, 20123 Milano (MI) Tel. +39 0118123575 C.F. e P.IVA 12446530961 flynispv35srl@gmail.it			
Il Progettista: Agon engineering		dott. Ing. VITTORIO PASQUAZZO dott. Ing. VINCENZO DI MARCO 			
Titolo del progetto: PARCO EOLICO "CAPELVENERE" POTENZA NOMINALE 39,6 MW					
Documento: PROGETTO DEFINITIVO		N° Documento: F35_SCL_E02B_EPD			
ID PROGETTO:		TIPOLOGIA:	FORMATO: A0		
TITOLO: INQUADRAMENTO GENERALE SU CTR QUADRO 2					
FOGLIO: 2 di 2		SCALA: 1:10.000	NA:		
Rev: 0	Data:	Descrizione Revisione:	Redatto: C.L.	Controllato: V.D.	Approvato: V.R.