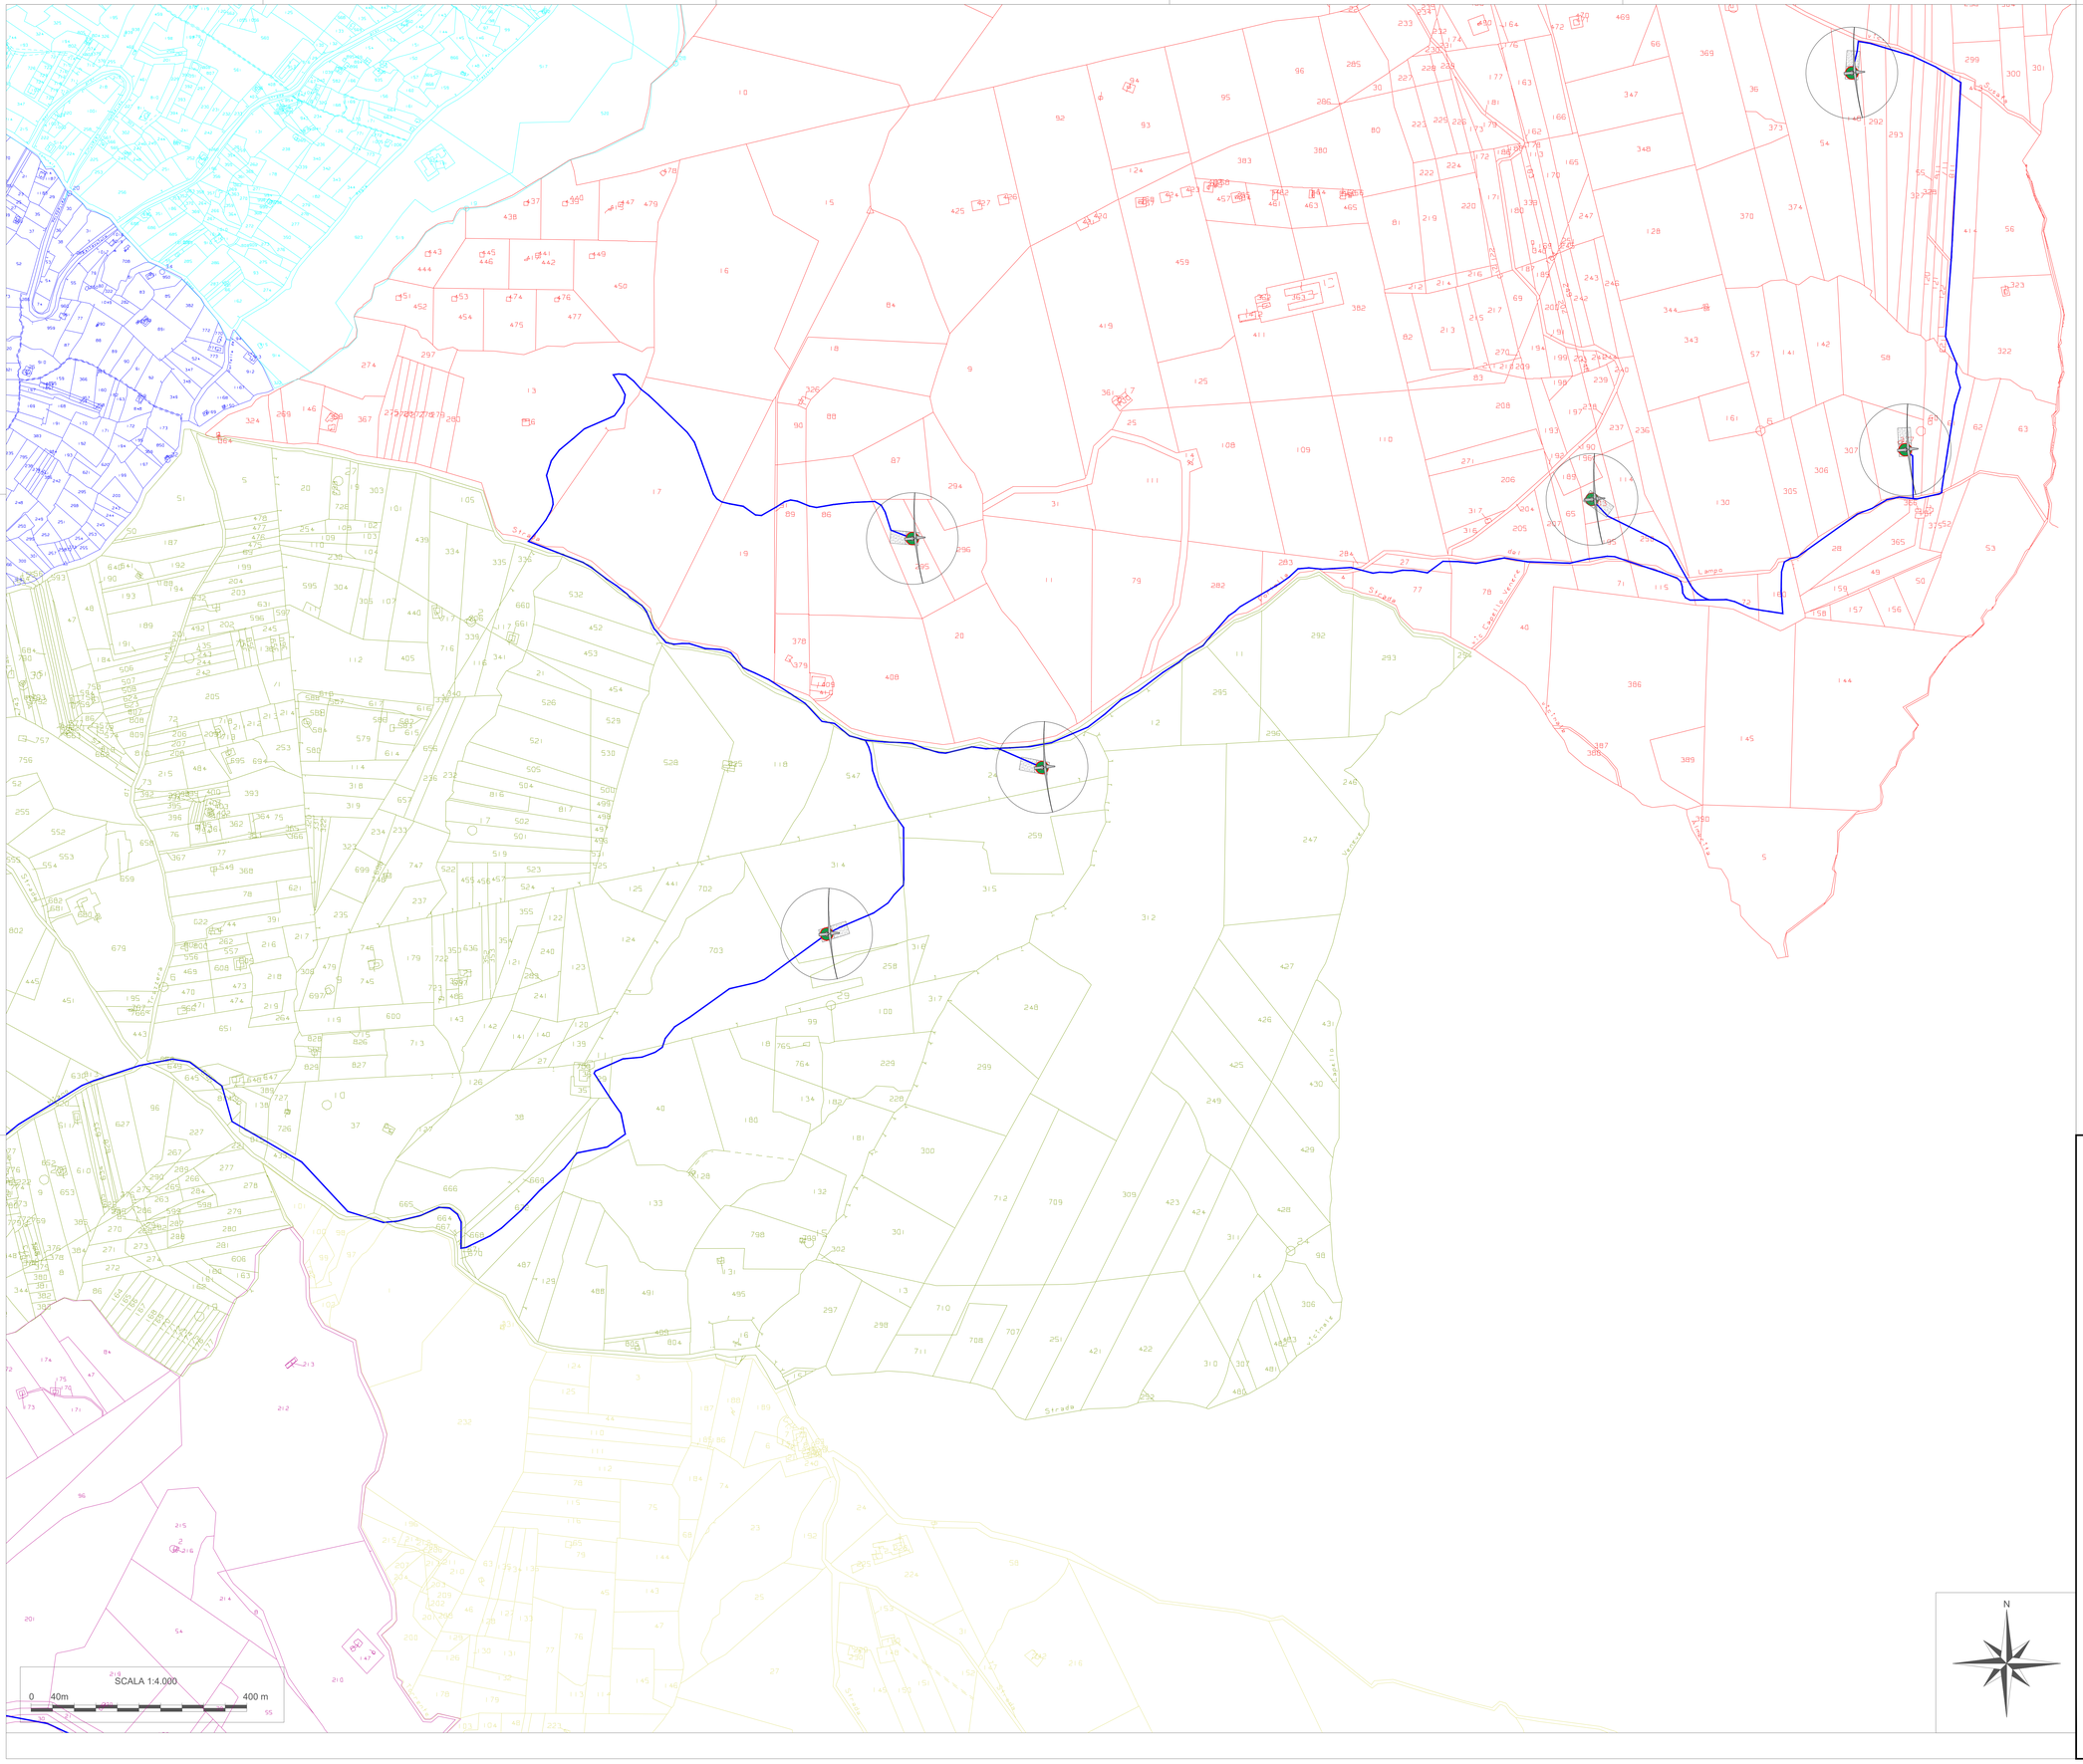

LEGENDA SIMBOLI

- WTG
- CAVIDOTTO
- PIAZZOLA DI ESERCIZIO
- AREA SSE TERNA
- AREA SU

REGIONE SICILIANA | COMUNE DI SCLAFANI BAGNI | COMUNE DI VALLELUNGA PRATAMENO | COMUNE DI VILLALBA | COMUNE DI CASTELLANA SICULA

Il Committente:

FLYNIS PV 35 S.r.l.

Via Cappuccio 12, 20123 Milano (MI)
Tel. +39 0118123575
C.F. e P.IVA 12446530961
flynispv35srl@legalmail.it

Il Progettista:

Agon engineering — Entrope srl

Firmato digitalmente da: dott. ing. VITTORIO MARIA RANDAZZO

Firmato digitalmente da: dott. ing. VINCENZO DI MARCO

Titolo del progetto:

PARCO EOLICO "CAPELVENERE"
POTENZA NOMINALE 39,6 MW

Documento:	N° Documento:
PROGETTO DEFINITIVO	F35_SCL_E06A_EPD

ID PROGETTO:				TIPOLOGIA:		FORMATO:	

TITOLO: INQUADRAMENTO CATASTALE - QUADRO 1

FOGLIO:	1 di 5	SCALA:	1:4000	NA:	A0

Rev:	Data	Descrizione Revisione	Redatto	Controllato	Approvato
0	01/06/2023		A.P./G.Z.	V.D.	V.R.