


PARCO EOLICO

- AEROGENERATORE
- WTG X ID della WTG
- PIAZZOLA DEFINITIVA
- PIAZZOLA DI CANTIERE
- AREE TEMPORANEE DI CANTIERE DA RIPRISTINARE
- SETERNA
- AREA DI CONSEGNA
- STRADE DI CANTIERE
- STRADE DI ESERCIZIO
- CAVIDOTTO
- CONFINI COMUNALI

BENI PAESAGGISTICI PROVINCIA DI CALTANISSETTA

- paesaggi locali (0)
- zone umide - art.142, lett. i, D.lgs.42/04 (1)
- Vincoli Archeologici art.10 D.lgs. 42/04 (2)
- aree di interesse archeologico - art.142, lett. m, D.lgs.42/04 (3)
- aree riserve regionali - art.142, lett. f, D.lgs.42/04 (4)
- aree costa 300m.- art.142, lett.a, D.lgs. 42/04 (5)
- aree laghi 300m.- art.142, lett. b, D.lgs. 42/04 (6)
- aree fiumi 150m.- art.142, lett. c, D.lgs.42/04 (7)
- aree boscate - art.142, lett. g, D.lgs.42/04 (8)
- aree tutelate - art.136, D.lgs.42/04 (9)
- aree tutelate - art.134, lett. c, D.lgs. 42/04 (10)

QUADRO DI UNIONE

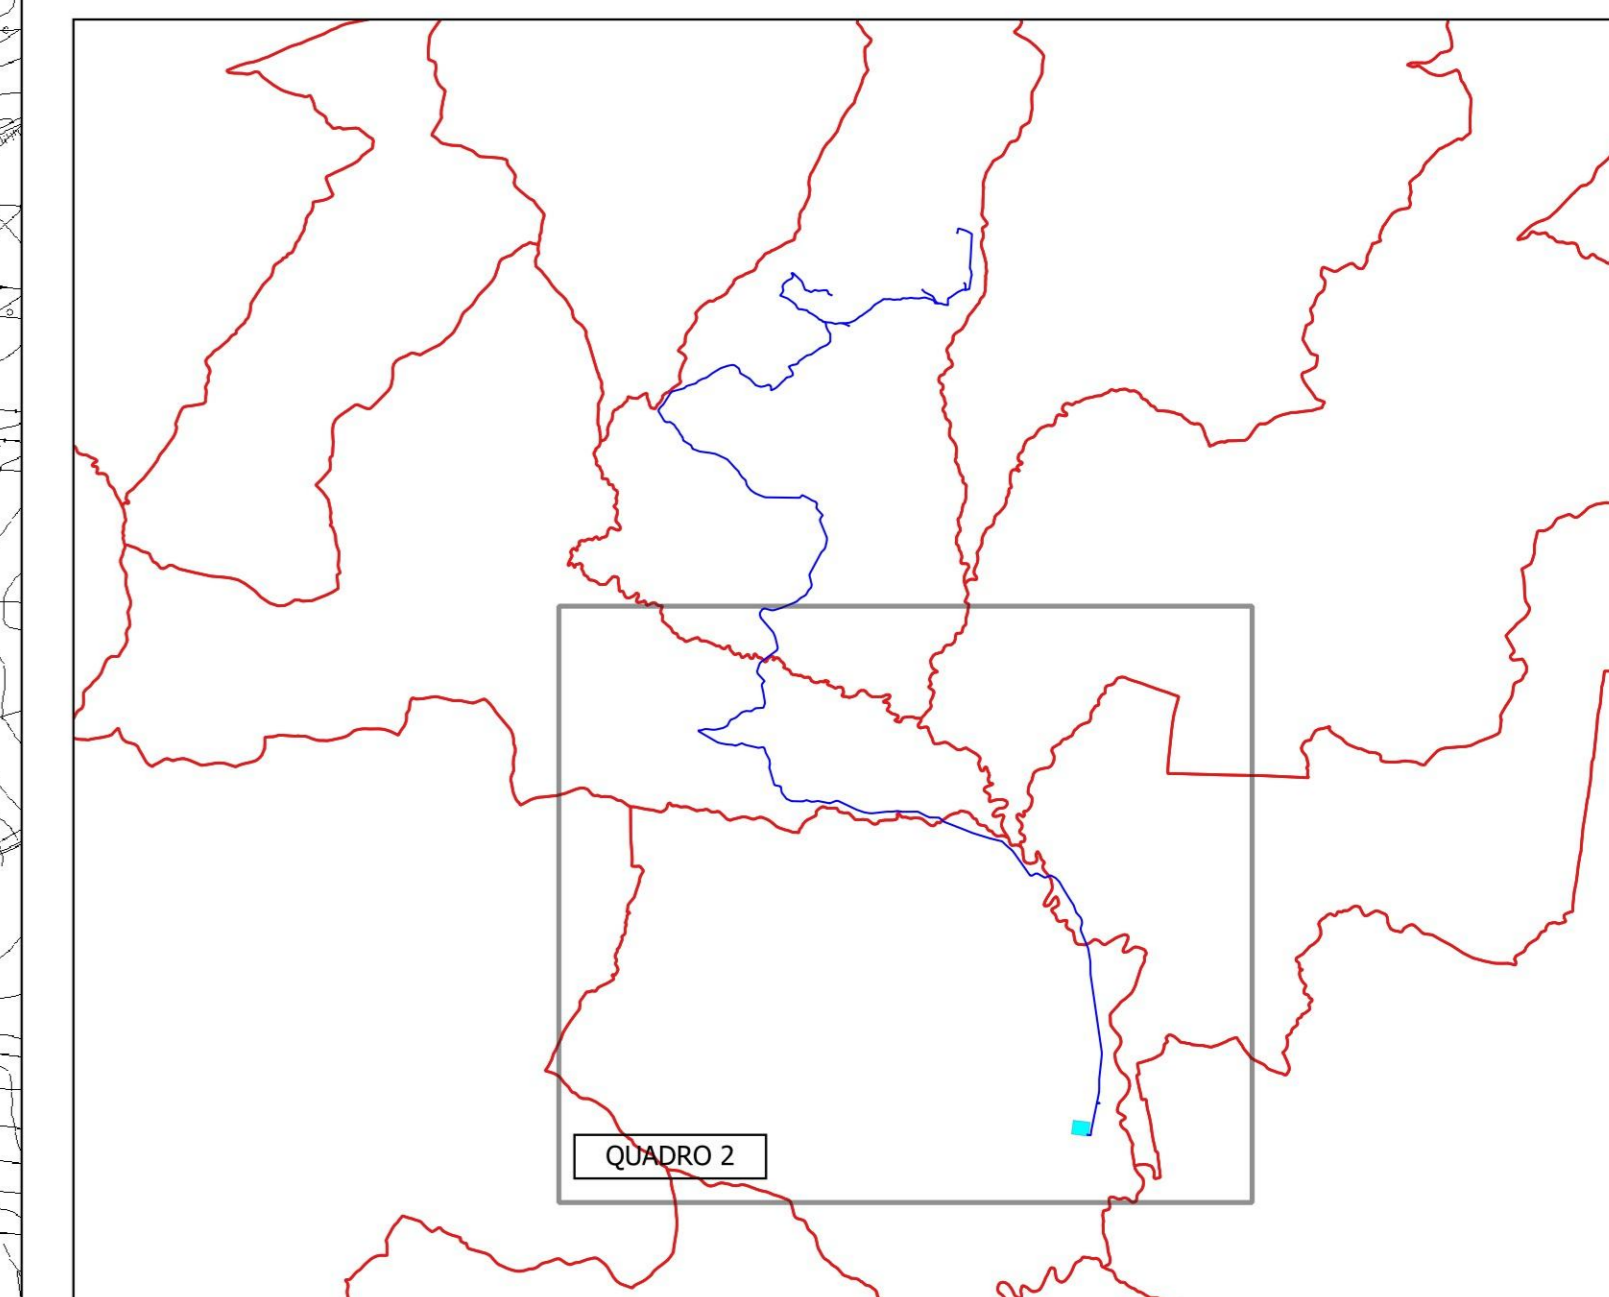

IL COMMITTENTE:
FLYNIS PV 35 S.r.l.
 Via Cappuccio 12, 20123 Milano (MI)
 Tel. +39 0118123575
 C.F. e P.IVA 12446530961
 flynispv35srl@legalmail.it

IL PROGETTISTA:

 Dott. Ing. Vittorio Maria Randazzo
 Dott. Ing. Vincenzo Di Marco

TITOLO DEL PROGETTO:
**PARCO EOLICO "CAPELVENERE"
 POTENZA NOMINALE 39,6 MW**

ELABORATO: **PROGETTO DEFINITIVO** CODICE ELABORATO: F35_SCL_F02B_EPD

TITOLO ELABORATO:
 INQUADRAMENTO DI DETTAGLIO SU PIANO PAESAGGISTICO PROVINCIA DI CALTANISSETTA - BENI PAESAGGISTICI QUADRO 2

FOGLIO: 2 SCALA: 1:10.000 FORMATO: A0

| Rev. | Data | Descrizione Revisione | Redatto | Controllato | Approvato |
|------|------------|-----------------------|---------|-------------|-----------|
| 0 | 11/07/2023 | | C.L. | V.D. | V.R. |
| | | | | | |
| | | | | | |

