

PARCO EOLICO


- AEROGENERATORE
- WTG X ID della WTG
- PIAZZOLA DEFINITIVA
- PIAZZOLA DI CANTIERE
- AREE TEMPORANEE DI CANTIERE DA RIPRISTINARE
- SE TERNA
- AREA DI CONSEGNA
- STRADE DI CANTIERE
- STRADE DI ESERCIZIO
- CAVIDOTTO
- CONFINI COMUNALI

RISCHIO GEOMORFOLOGICO

Rischio geomorfologico

- 1
- 2
- 3
- 4

QUADRO DI UNIONE

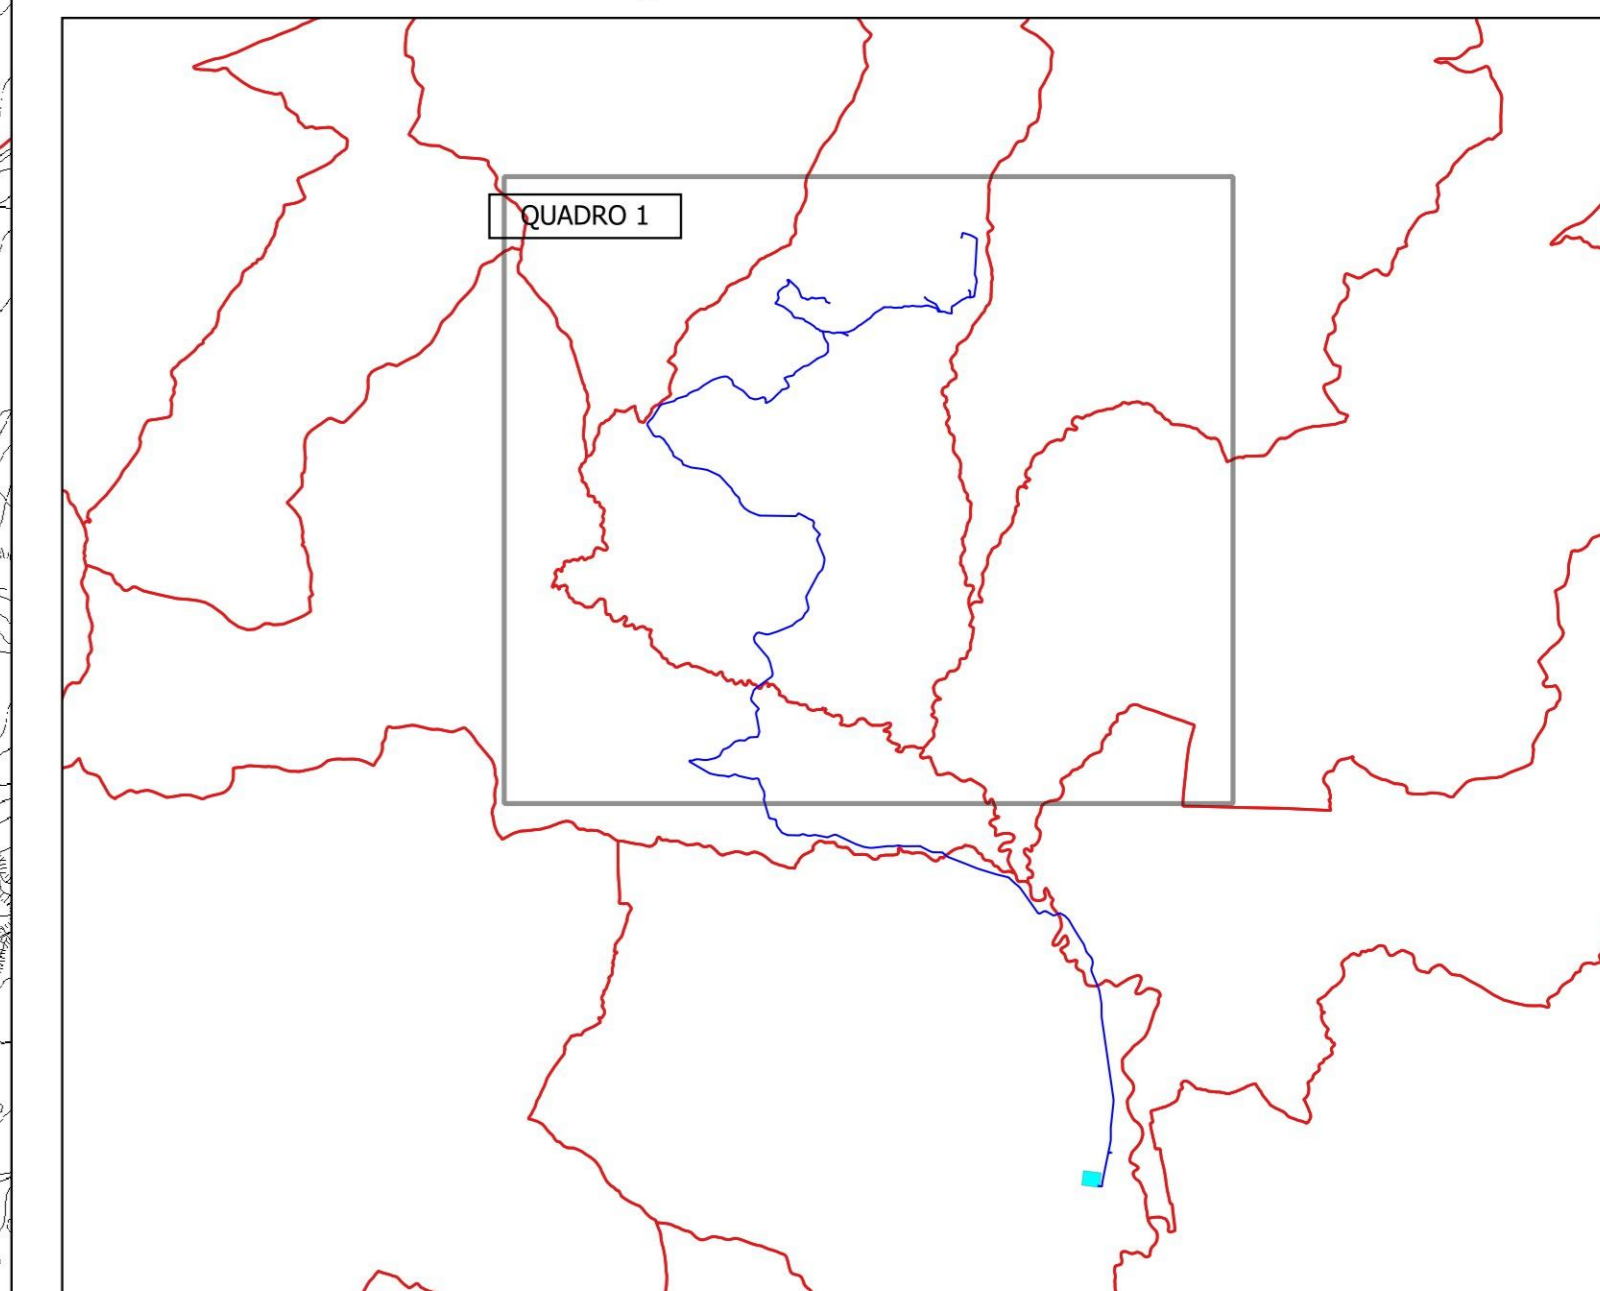

IL COMMITTENTE:  
**FLYNIS PV 35 S.r.l.**  
 Via Cappuccio 12, 20123 Milano (MI)  
 Tel. +39 0118123575  
 C.F. e P.IVA 12446530961  
 flynispv35sr1@legalmail.it

IL PROGETTISTA:  
  
 Dott. Ing. Vittorio Maria Randazzo  
 Dott. Ing. Vincenzo Di Marco

TITOLO DEL PROGETTO:  
**PARCO EOLICO "CAPELVENERE"  
 POTENZA NOMINALE 39,6 MW**

ELABORATO: **PROGETTO DEFINITIVO** CODICE ELABORATO: F35\_SCL\_F08A\_EPD

TITOLO ELABORATO:  
**INQUADRAMENTO DI DETTAGLIO SU CTR - P.A.I. RISCHIO GEOMORFOLOGICO  
 QUADRO 1**

FOGLIO: 1 SCALA: 1:10.000 FORMATO: A0

Rev.	Data	Descrizione Revisione	Redatto	Controllato	Approvato
0	11/07/2023		C.L.	V.D.	V.R.

