


LEGENDA IMPIANTO

AEROGENERATORI	PIAZZOLE DI CANTIERE
WTG X N° AEROGENERATORE	PIAZZOLE DEFINITIVE
CAVODOTTO A 36 KV	SE TERNA
STRADE DI ESERCIZIO	AREA DI CONSEGNA
STRADE DI CANTIERE	

Legenda

Zona A vedi TAV. P4	
Zona B vedi TAV. P4	
Zona C1 Df. 200 mc/mq	
Zona C2 Df. 050 mc/mq	
Zona C3 Df. 200 mc/mq	
Zona E2 Df. 003 mc/mq aree per uso agricolo	
Zona E3 rimboschimento di piano	
Zona F Aree per attrezzature d'interesse generale	
Rimboscimento esistente	
Strade di piano	

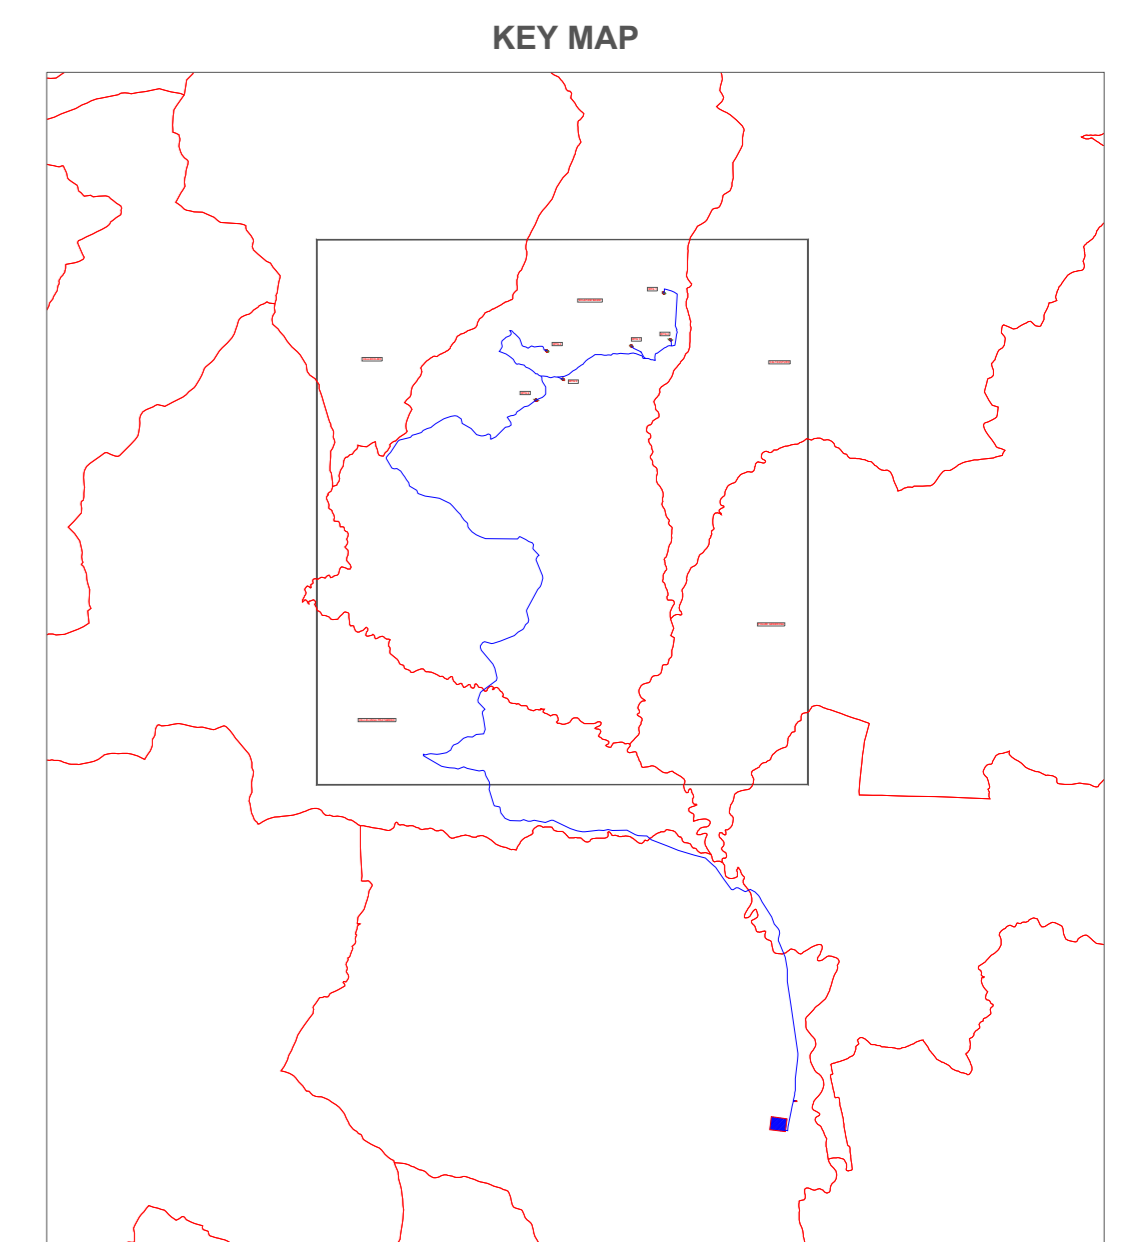

REGIONE SICILIANA 	COMUNE DI SCLAFANI BAGNI 	COMUNE DI VALLELUNGA PRATAMENO 	COMUNE DI VALLALBA 	COMUNE DI CASTELLANA SICULA 	
Il Committente: FLYNIS PV 35 S.r.l.		Via Cappuccio 12, 20123 Milano (MI) Tel. +39 0118123575 C.F. e P.IVA 12446530961 flynispv35srl@gmail.it			
Il Progettista: 		dot. Ing. VITTORIO RANDAZZO 			
Titolo del progetto: PARCO EOLICO "CAPELVENERE" POTENZA NOMINALE 39,6 MW					
Documento: PROGETTO DEFINITIVO		N° Documento: F35_SCL_F19_EPD			
ID PROGETTO:		TIPOLOGIA:			
TITOLO: SOVRAPPOSIZIONE SU P.I.F. (ZONIZZAZIONE) - COMUNE DI SCLAFANI BAGNI (PA)		FORMATO: A0			
FOGLIO: 1		SCALA: 1:10.000		NA.	
Rev. 0	Data	Descrizione Revisione	Redatto C.L.	Controllato V.D.	Approvato V.R.

