

PARCO EOLICO



- AEROGENERATORE
- WTG X ID della WTG
- PIAZZOLA DEFINITIVA
- PIAZZOLA DI CANTIERE
- AREE TEMPORANEE DI CANTIERE DA RIPRISTINARE
- SE TERNA
- AREA DI CONSEGNA
- STRADE DI CANTIERE
- STRADE DI ESERCIZIO
- CAVIDOTTO
- CONFINI COMUNALI

RISCHIO DI INCENDIO ESTIVO

Rischio incendio estivo

- Rischio basso
- Rischio medio
- Rischio alto
- Rischio molto alto

QUADRO DI UNIONE

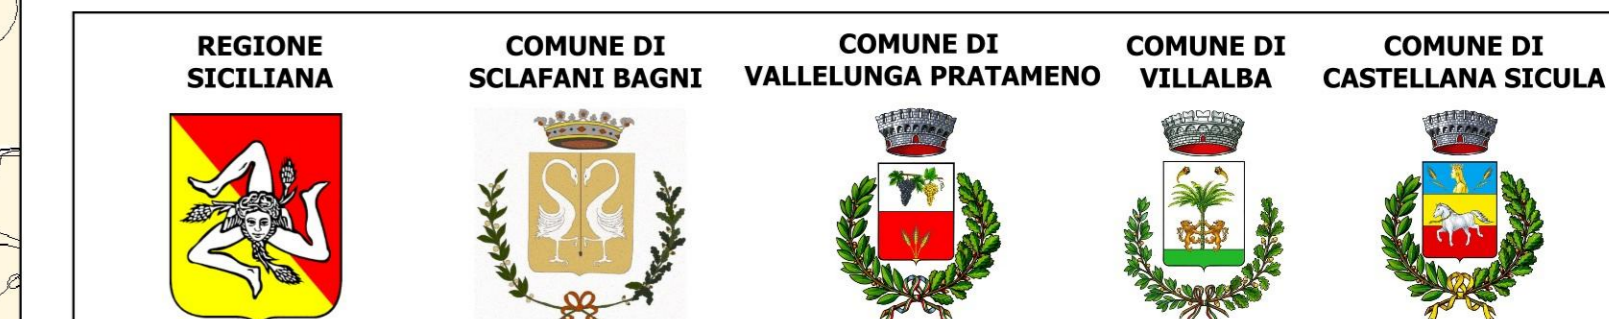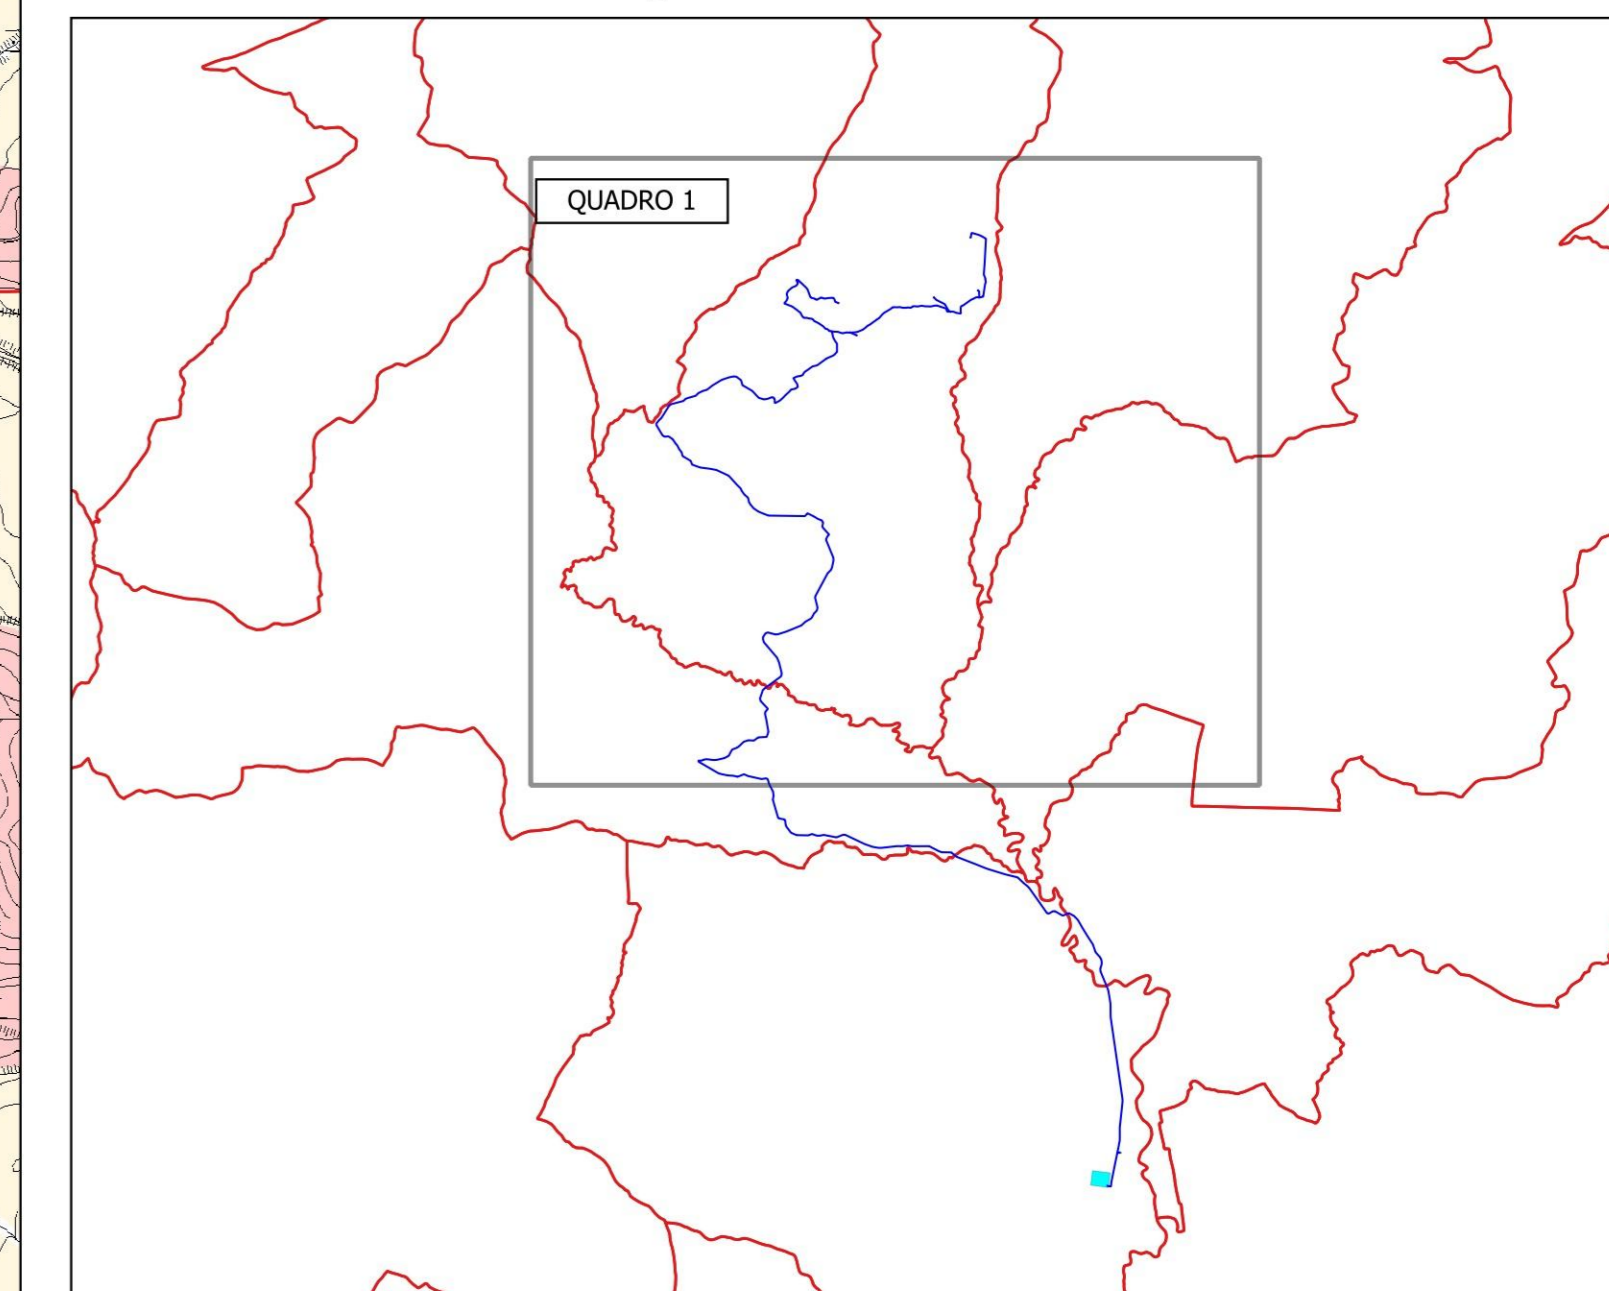

IL COMMITTENTE:
FLYNIS PV 35 S.r.l.
 Via Cappuccio 12, 20123 Milano (MI)
 Tel. +39 0118123575
 C.F. e P.IVA 12446530961
 flynispv35srl@legalmail.it

IL PROGETTISTA:

 Dott. Ing. Vittorio Maria Randazzo
 Dott. Ing. Vincenzo Di Marco

TITOLO DEL PROGETTO:
**PARCO EOLICO "CAPELVENERE"
 POTENZA NOMINALE 39,6 MW**

ELABORATO: **PROGETTO DEFINITIVO** CODICE ELABORATO: F35_SCL_F24A_EPD

TITOLO ELABORATO:
**INQUADRAMENTO DI DETTAGLIO SULLA CARTA DEL RISCHIO DI INCENDIO ESTIVO
 QUADRO 1**

FOGLIO: 1 SCALA: 1:10.000 FORMATO: A0

Rev.	Data	Descrizione Revisione	Redatto	Controllato	Approvato
0	11/07/2023		C.L.	V.D.	V.R.

