

LEGGENDA

PARCO EOLICO


- AEROGENERATORE
- WTG X ID della WTG
- PIAZZOLA DEFINITIVA
- PIAZZOLA DI CANTIERE
- AREE TEMPORANEE DI CANTIERE DA RIPRISTINARE
- SE TERNA
- AREA DI CONSEGNA
- STRADE DI CANTIERE
- STRADE DI ESERCIZIO
- CAVIDOTTO
- CONFINI COMUNALI

SENSIBILITA' ECOLOGICA

Carta Sensibilità Ecologica

- Bassa
- Media
- Alta
- Molto alta
- Limiti Comunali (1)
- Limiti Provinciali (2)

QUADRO DI UNIONE

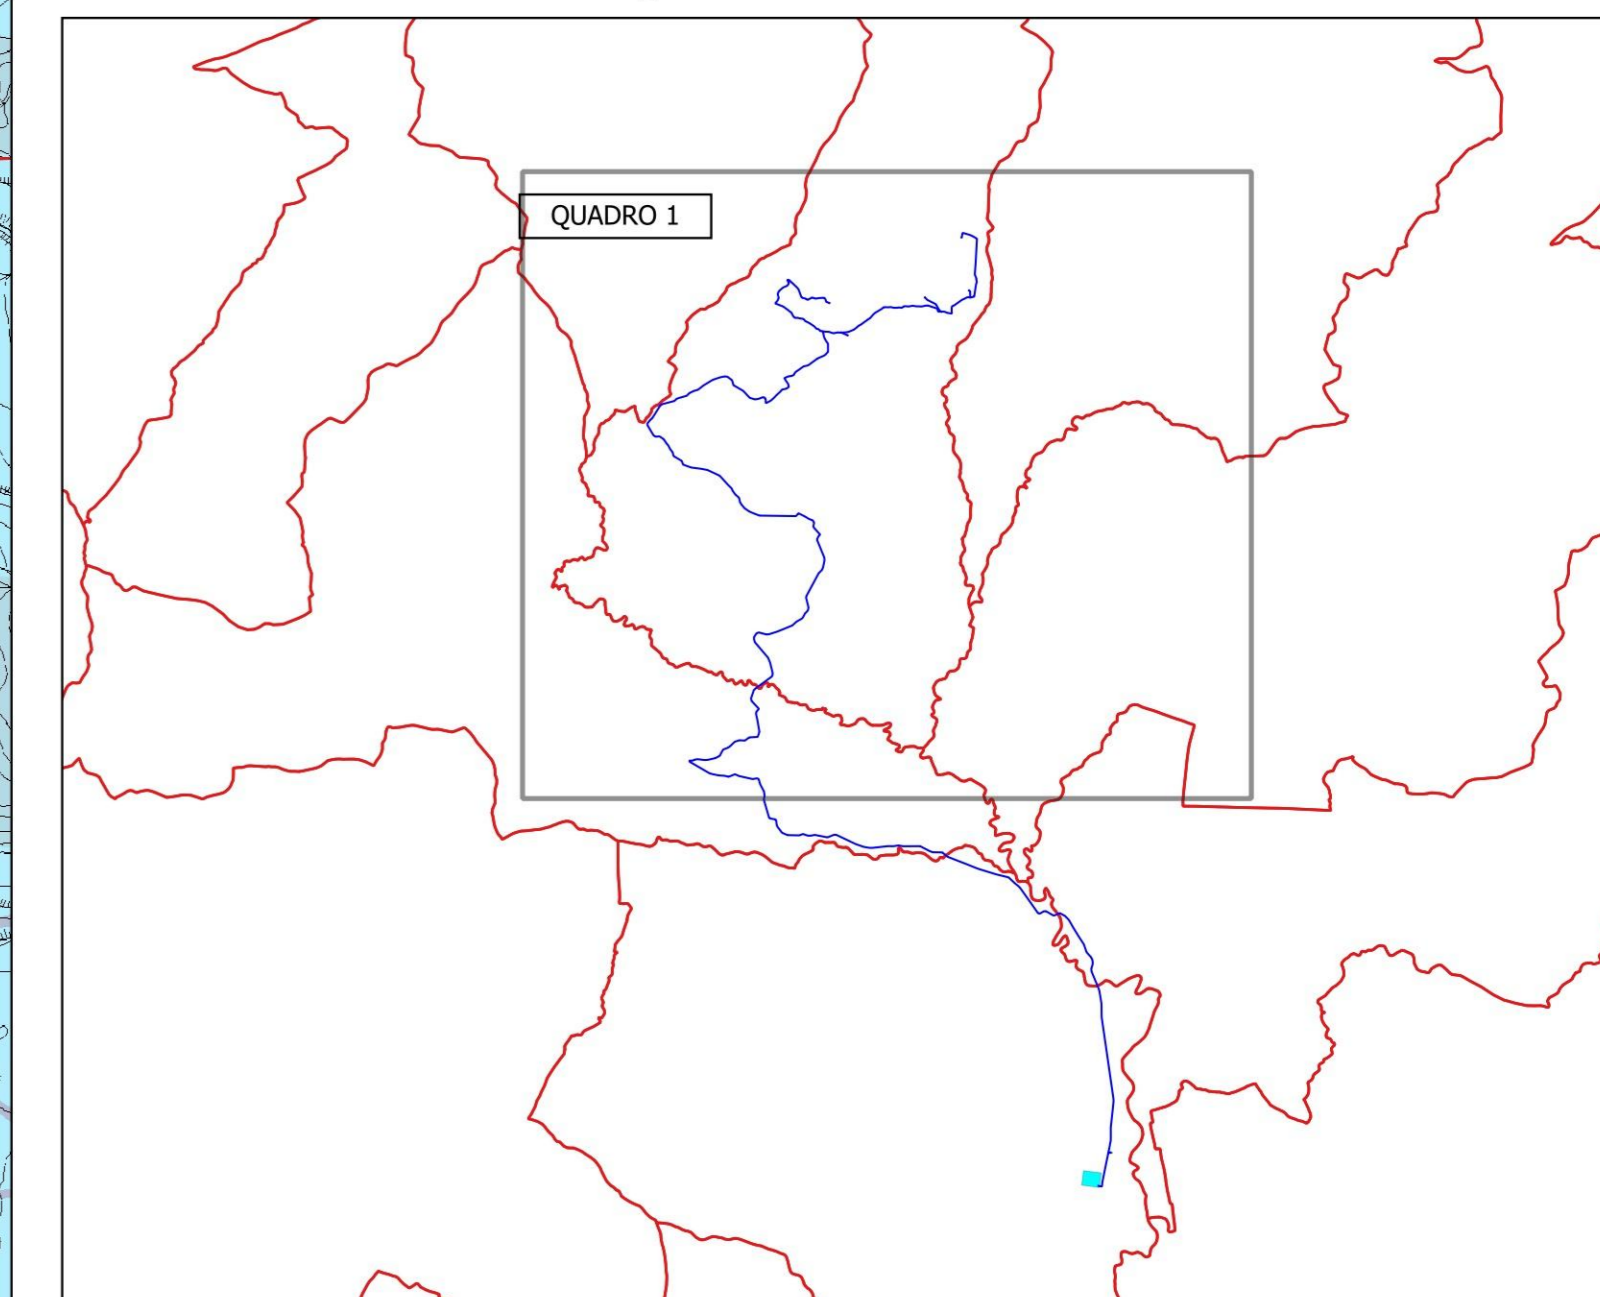

IL COMMITTENTE:
FLYNIS PV 35 S.r.l.
 Via Cappuccio 12, 20123 Milano (MI)
 Tel. +39 0118123575
 C.F. e P.IVA 12446530961
 flynispv35srl@legalmail.it

IL PROGETTISTA:

 Dott. Ing. Vittorio Maria Randazzo
 Dott. Ing. Vincenzo Di Marco

TITOLO DEL PROGETTO:
**PARCO EOLICO "CAPELVENERE"
 POTENZA NOMINALE 39,6 MW**

ELABORATO: **PROGETTO DEFINITIVO** CODICE ELABORATO: F35_SCL_F26A_EPD

TITOLO ELABORATO:
**INQUADRAMENTO DI DETTAGLIO SULLA CARTA DELLA SENSIBILITA' ECOLOGICA
 QUADRO 1**

FOGLIO: 1 | SCALA: 1:10.000 | FORMATO: A0

Rev.	Data	Descrizione Revisione	Redatto	Controllato	Approvato
0	11/07/2023		C.L.	V.D.	V.R.

