

LEGENDA

PARCO EOLICO

- AEROGENERATORE
- WTG X ID della WTG
- PIAZZOLA DEFINITIVA
- PIAZZOLA DI CANTIERE
- AREE TEMPORANEE DI CANTIERE DA RIPRISTINARE
- SE TERNA
- AREA DI CONSEGNA
- STRADE DI CANTIERE
- STRADE DI ESERCIZIO
- CAVIDOTTO
- CONFINI COMUNALI

VALORE ECOLOGICO

Carta Valore Ecologico (0)

- <all other values>
- Bassa
- Media
- Alta
- Molto alta


Limiti Comunali (1)

- 
- 

Limiti Provinciali (2)

- 

QUADRO DI UNIONE

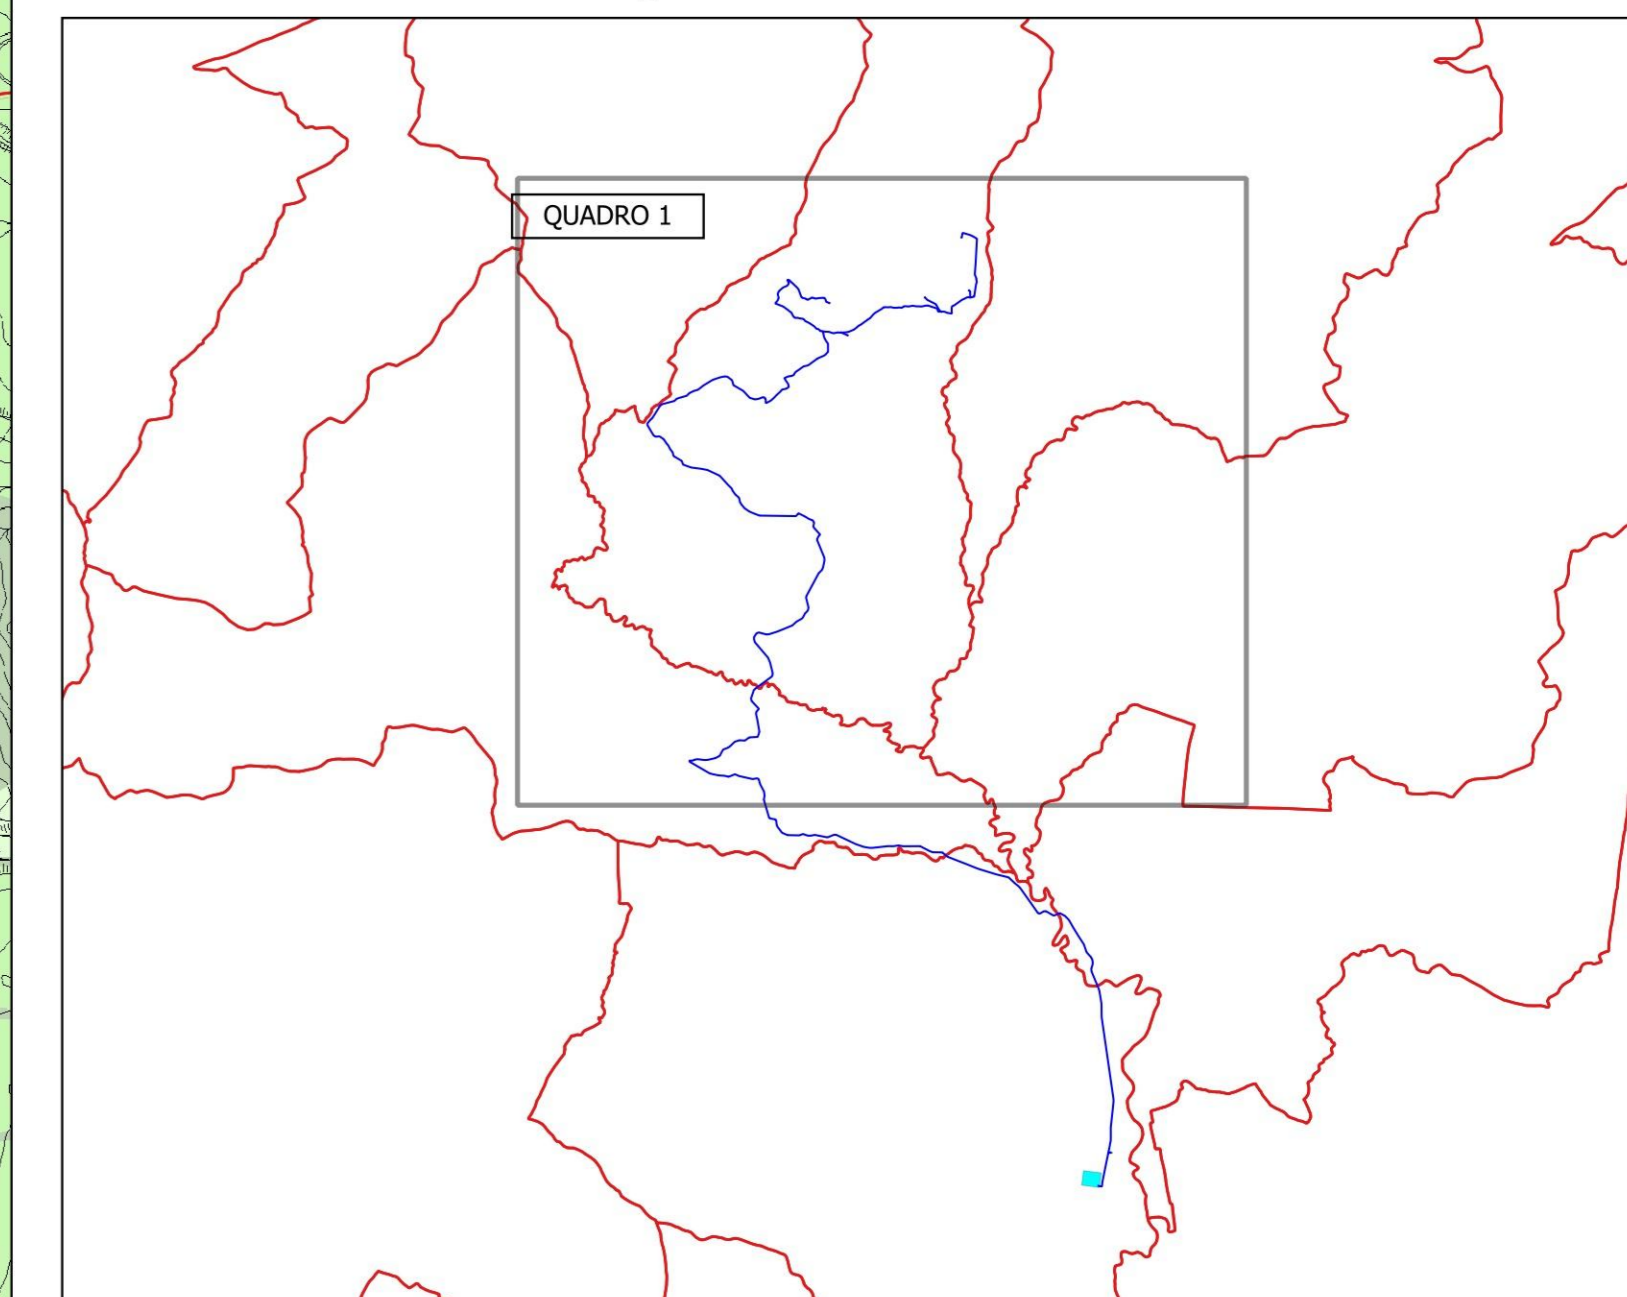

IL COMMITTENTE:

**FLYNIS PV 35 S.r.l.**

Via Cappuccio 12, 20123 Milano (MI)  
Tel. +39 0118123575  
C.F. e P.IVA 12446530961  
flynispv35sr1@legalmail.it

IL PROGETTISTA:

**Agon**  
engineering

**Entrope**  
srl

Dott. Ing. Vittorio Maria Randazzo  
Dott. Ing. Vincenzo Di Marco

TITOLO DEL PROGETTO:

**PARCO EOLICO "CAPELVENERE"  
POTENZA NOMINALE 39,6 MW**

ELABORATO:

**PROGETTO DEFINITIVO**

CODICE ELABORATO:

F35\_SCL\_F27A\_EPD

TITOLO ELABORATO:

**INQUADRAMENTO DI DETTAGLIO SULLA CARTA DEL VALORE ECOLOGICO  
QUADRO 1**

FOGLIO: 1    SCALA: 1:10.000    FORMATO: A0

Rev.	Data	Descrizione Revisione	Redatto	Controllato	Approvato
0	11/07/2023		C.L.	V.D.	V.R.

