


SEZIONE - Fondazione di progetto tipo

Carpenteria a quota 0

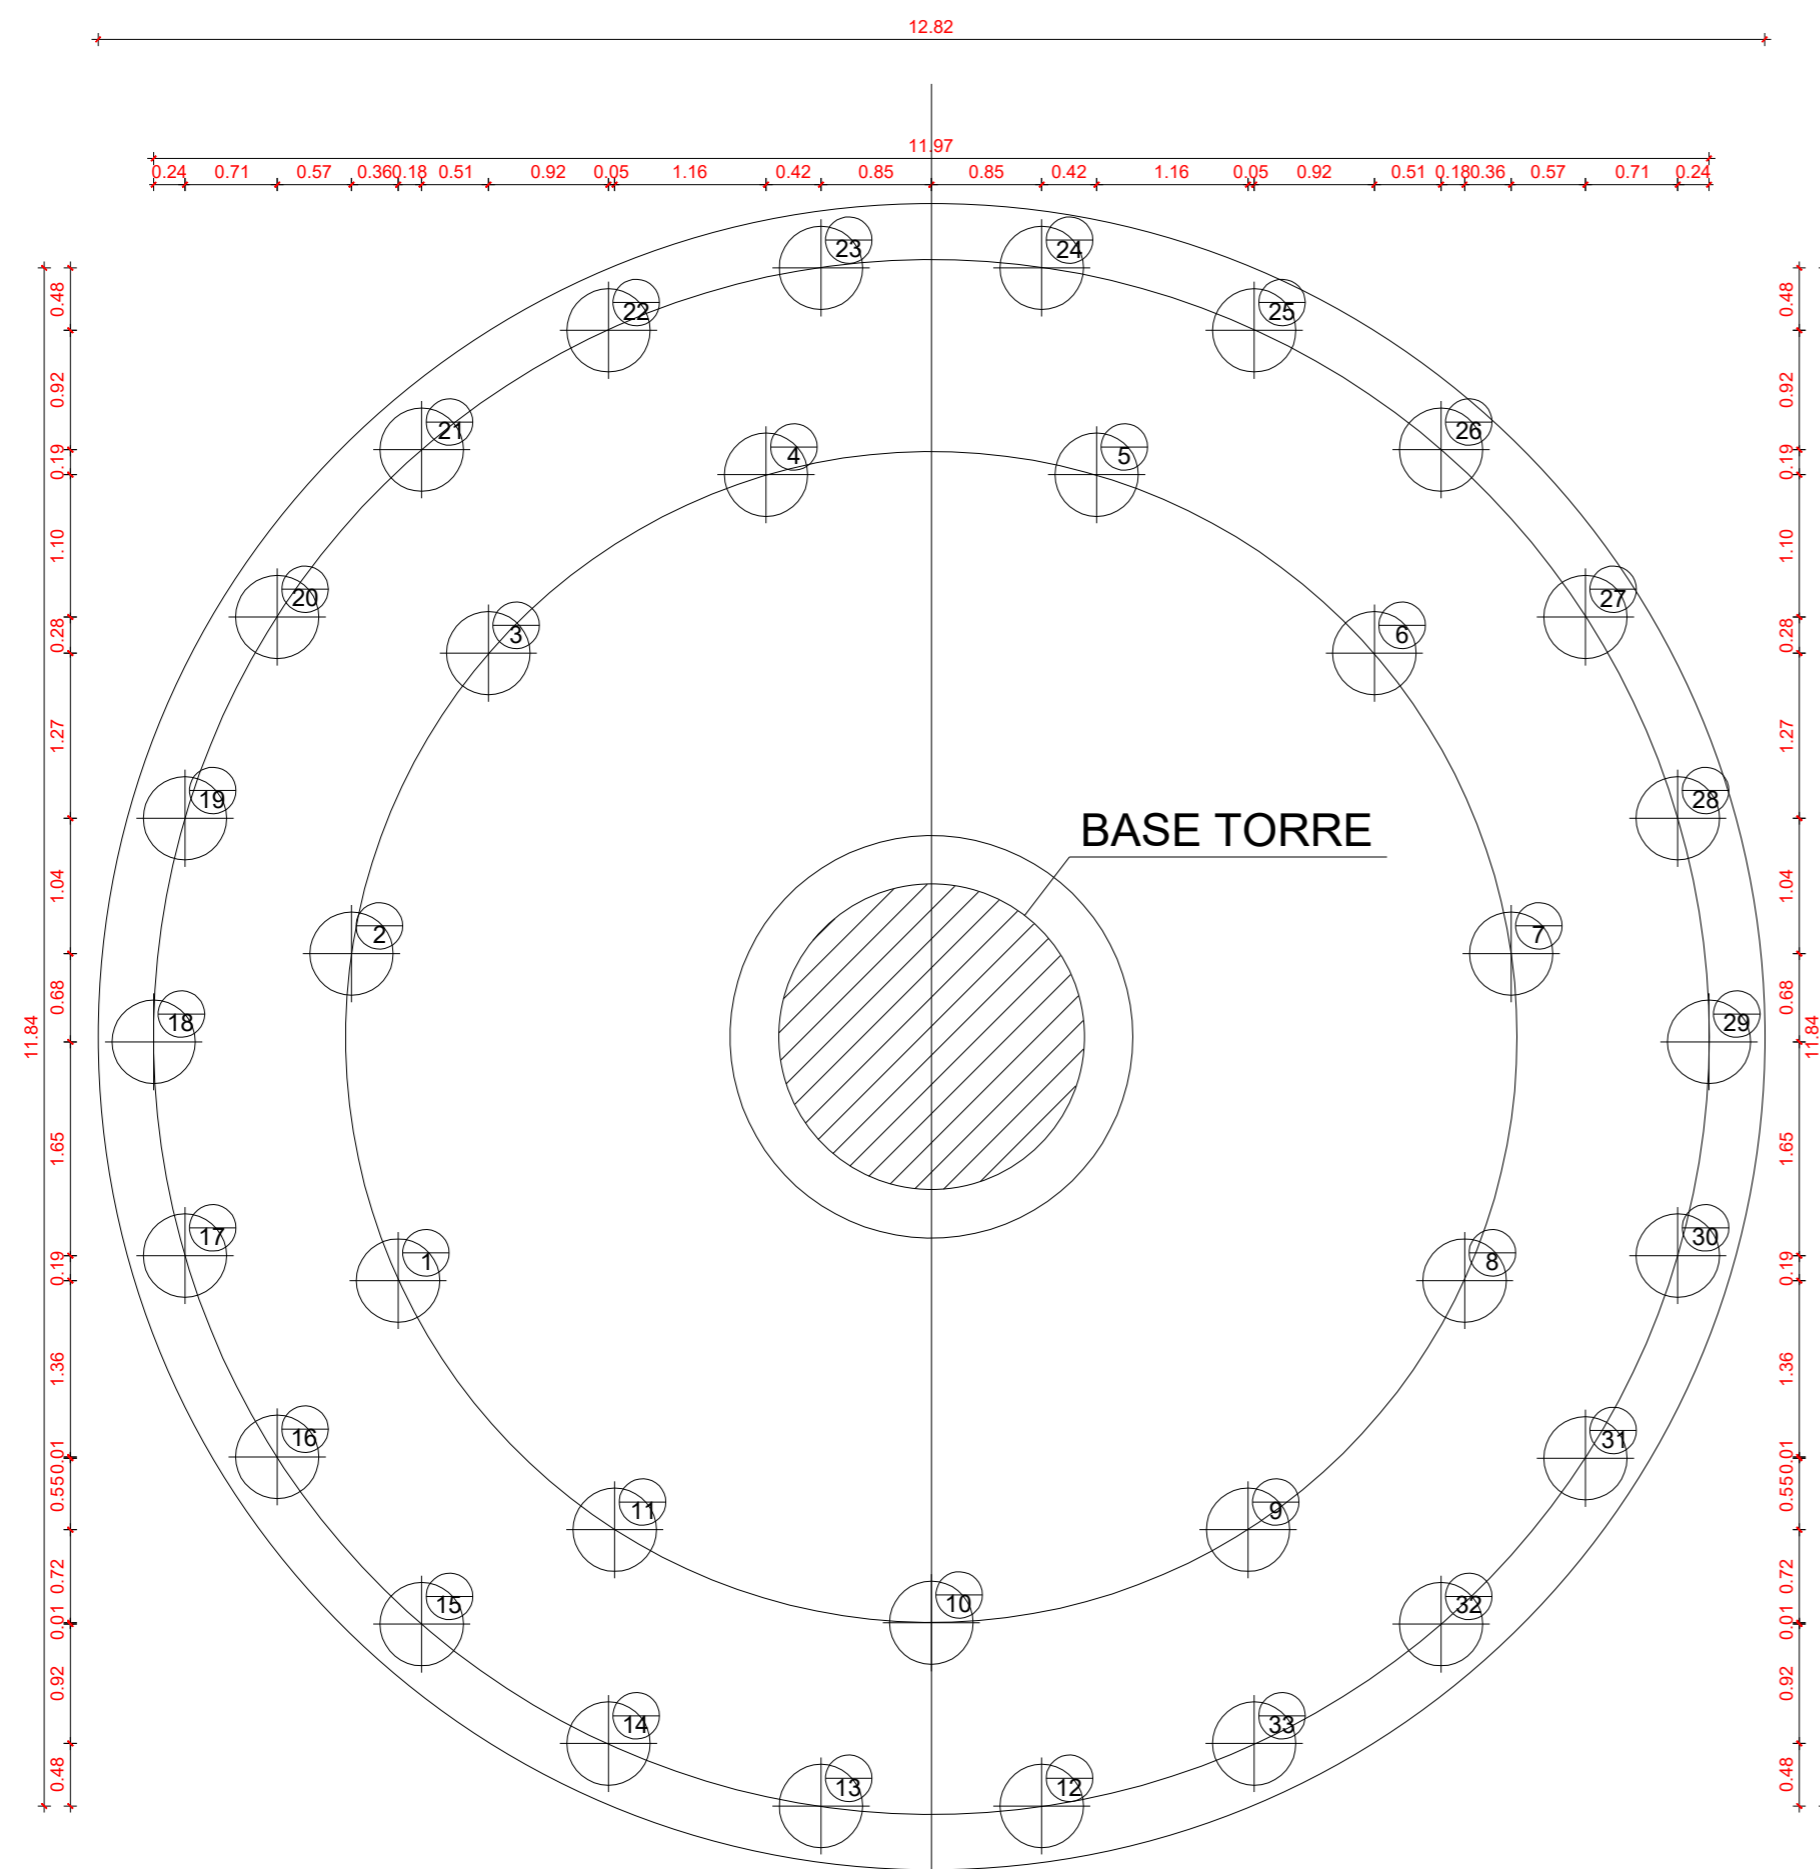

PIANTA - Fondazione di progetto tipo

REGIONE SICILIANA COMUNE DI SCLAFANI BAGNI COMUNE DI VALLELUNGA PRATAMENO COMUNE DI VILLALBA COMUNE DI CASTELLANA SICULA



Il Committente:

FLYNIS PV 35 S.r.l.

Via Cappuccio 12, 20123 Milano (MI)
Tel. +39 0118123575
C.F. e P.IVA 12446530961
flynispv35srl@legalmail.it

Il Progettista:



dott. ing. VITTORIO RANDAZZO



dott. ing. VINCENZO DI MARCO

Titolo del progetto:

PARCO EOLICO "CAPELVENERE"
POTENZA NOMINALE 39,6 MW

Documento:

PROGETTO DEFINITIVO

N° Documento:

F35_SCL_H05_EPД

ID PROGETTO:

TIPOLOGIA:

FORMATO:

A2

TITOLO:

TIPICO FONDAZIONE AEROGENERATORE

FOGLIO:

1 di 1

SCALA:

VARIE

NA:

Rev:	Data	Descrizione Revisione	Redatto	Controllato	Approvato
0				V.D.	V.R.