


Profilato	Quota Terreno	Distance parziali	Distance progressive	Quota Progetto	Elementiche
	76.00	0.00	0.00	76.00	
	76.00	1.00	1.00	76.00	
	76.00	2.00	2.00	76.00	
	76.00	100.00	100.00	76.00	

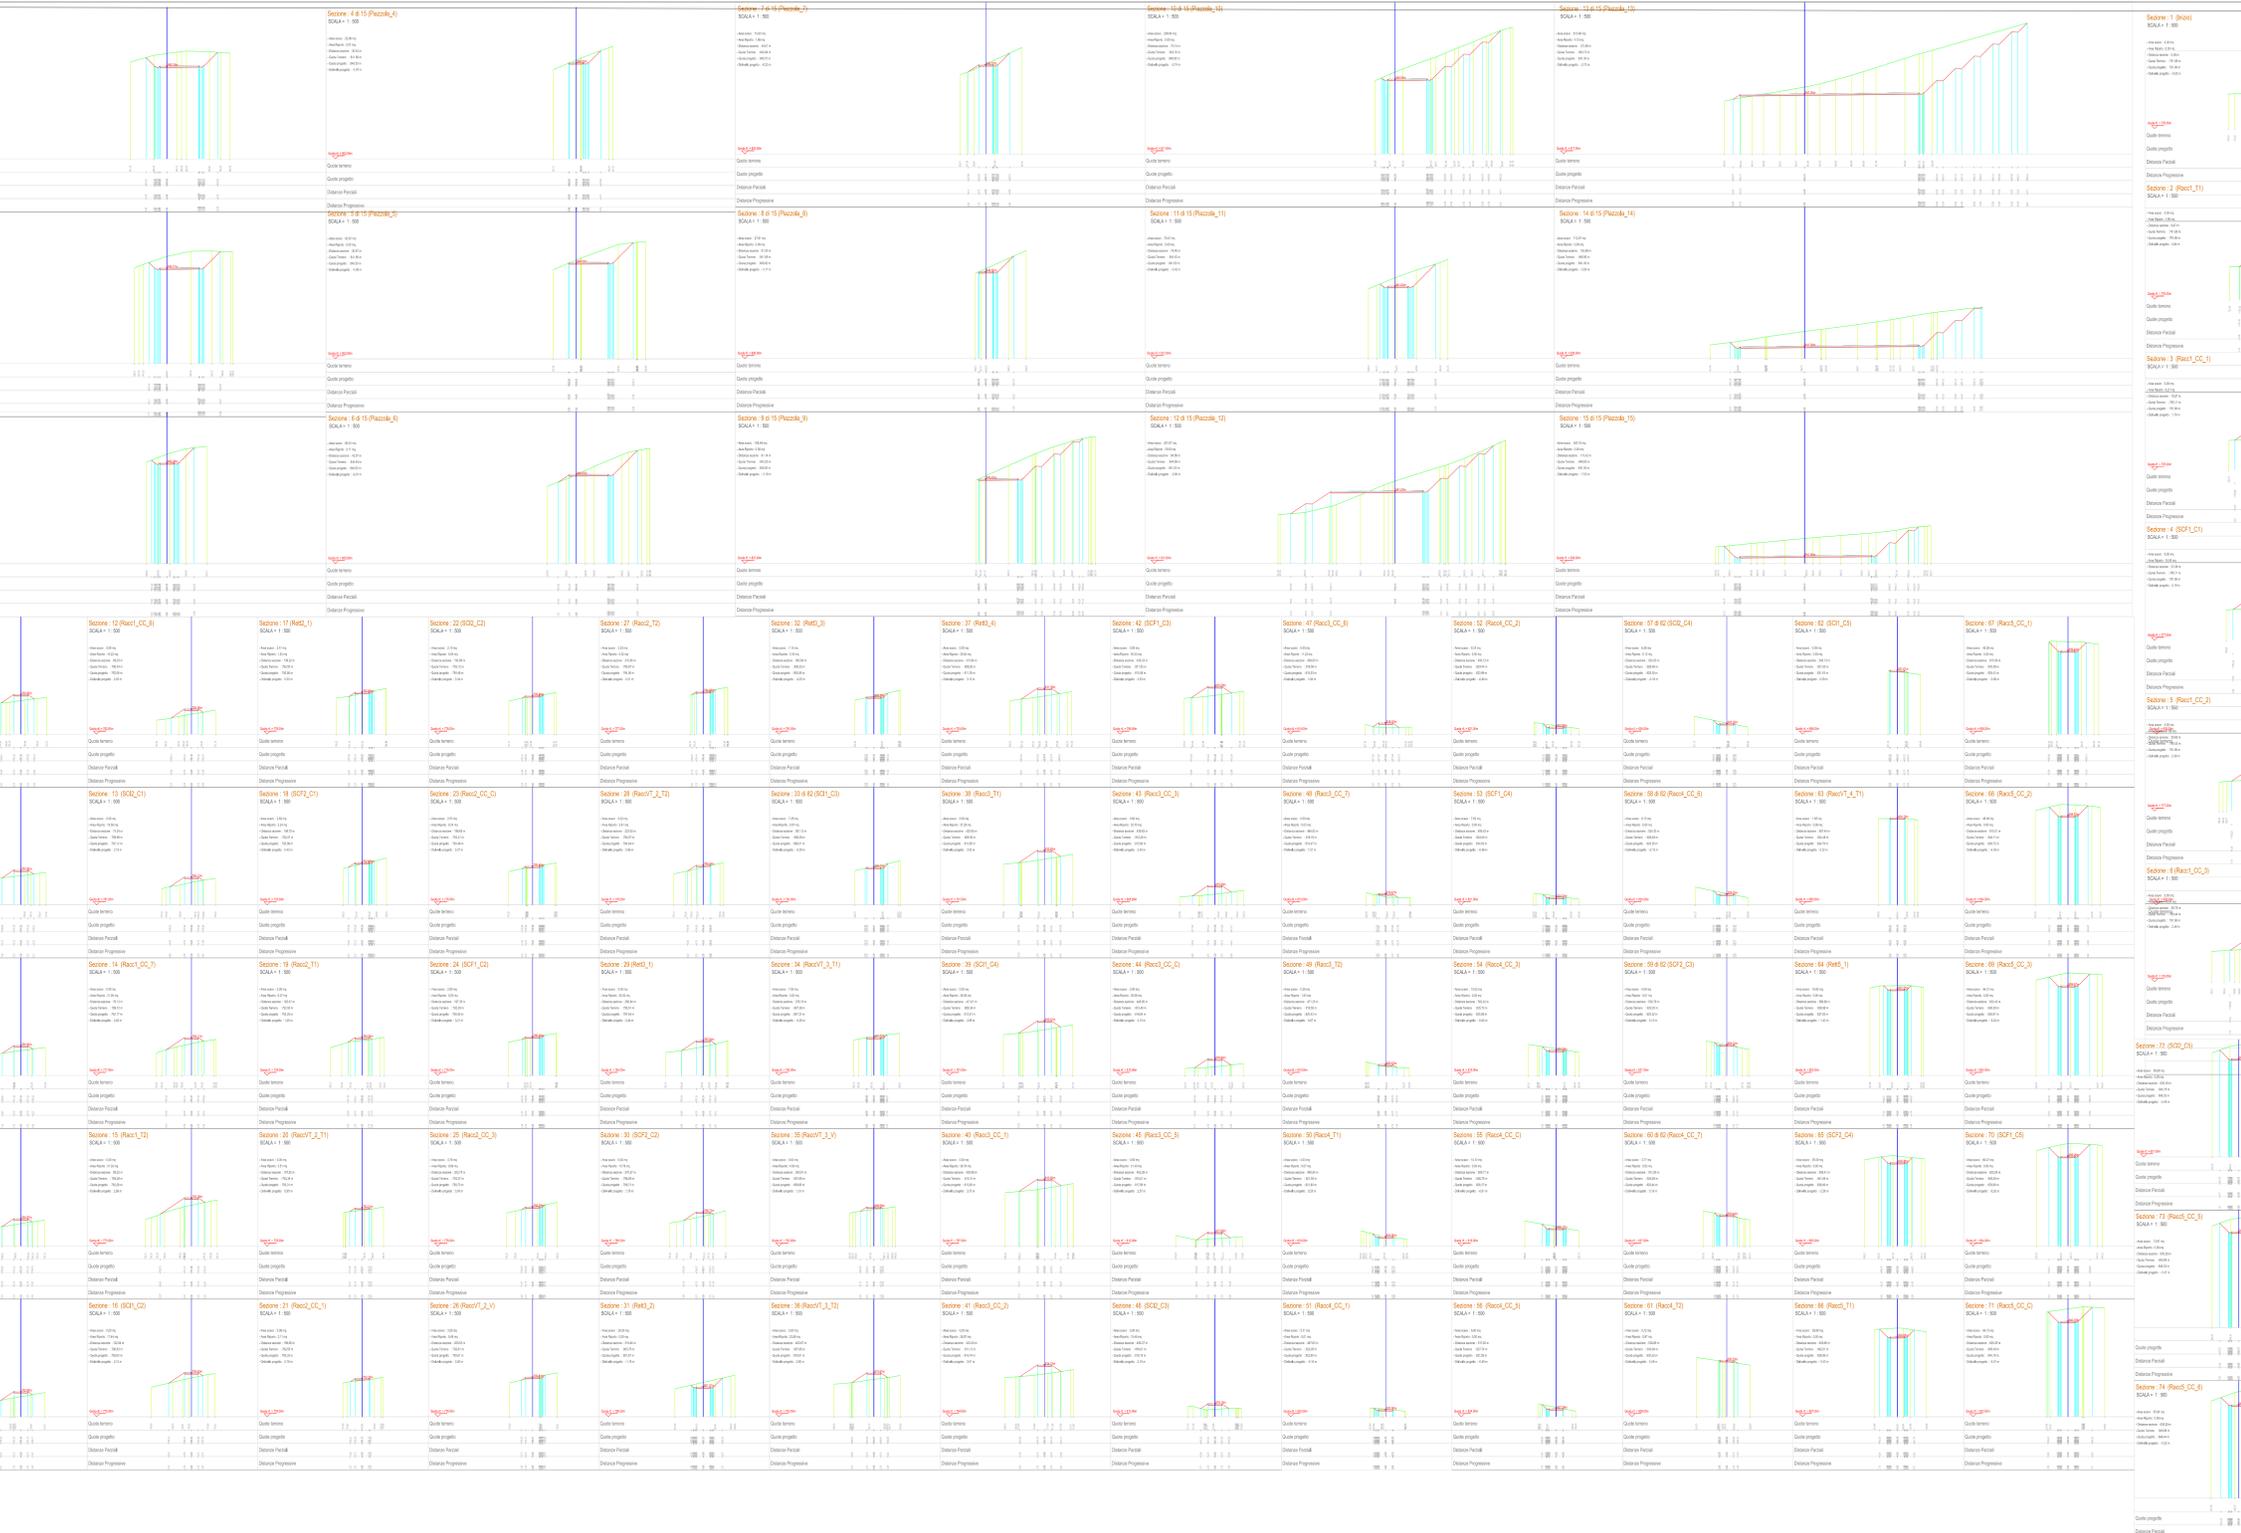

REGIONE SICILIANA

COMUNE DI SCLAFANI BAGNI

COMUNE DI VALLELUNGA PRATAMENO

COMUNE DI VILLALBA

COMUNE DI CASTELLANA SICULA

Il Committente:

FLYNIS PV 35 S.r.l.

Via Cappuccio 12, 20123 Milano (MI)
 Tel. +39 018123575
 C.F. e P.IVA 12446530961
 flynispv35srl@legalmail.it

Il Progettista:

Agon engineering **Centropi** srl

dot. ing. VITTORIO RANDAZZO
 ing. ing. VINCENZO DI MARCO

Titolo del progetto:

PARCO EOLICO "CAPELVENERE"
POTENZA NOMINALE 39,6 MW

Documento: **PROGETTO DEFINITIVO** N° Documento: **F35_SCL_H09A_EPD**

ID PROGETTO: _____ TIPOLOGIA: _____ FORMATO: **A0**

TITOLO: _____ PROFILO LONGITUDINALE E SEZIONI DI CANTIERE WTG3 QUADRO 1

FOGLIO: _____ SCALA: _____ NA: _____

Rev.	Data	Descrizione Revisione	Redatto	Controllato	Approvato
0				V.D.	V.R.