


**Planimetria viabilità e aree di servizio WTG 5 - 6**

scala 1:1000

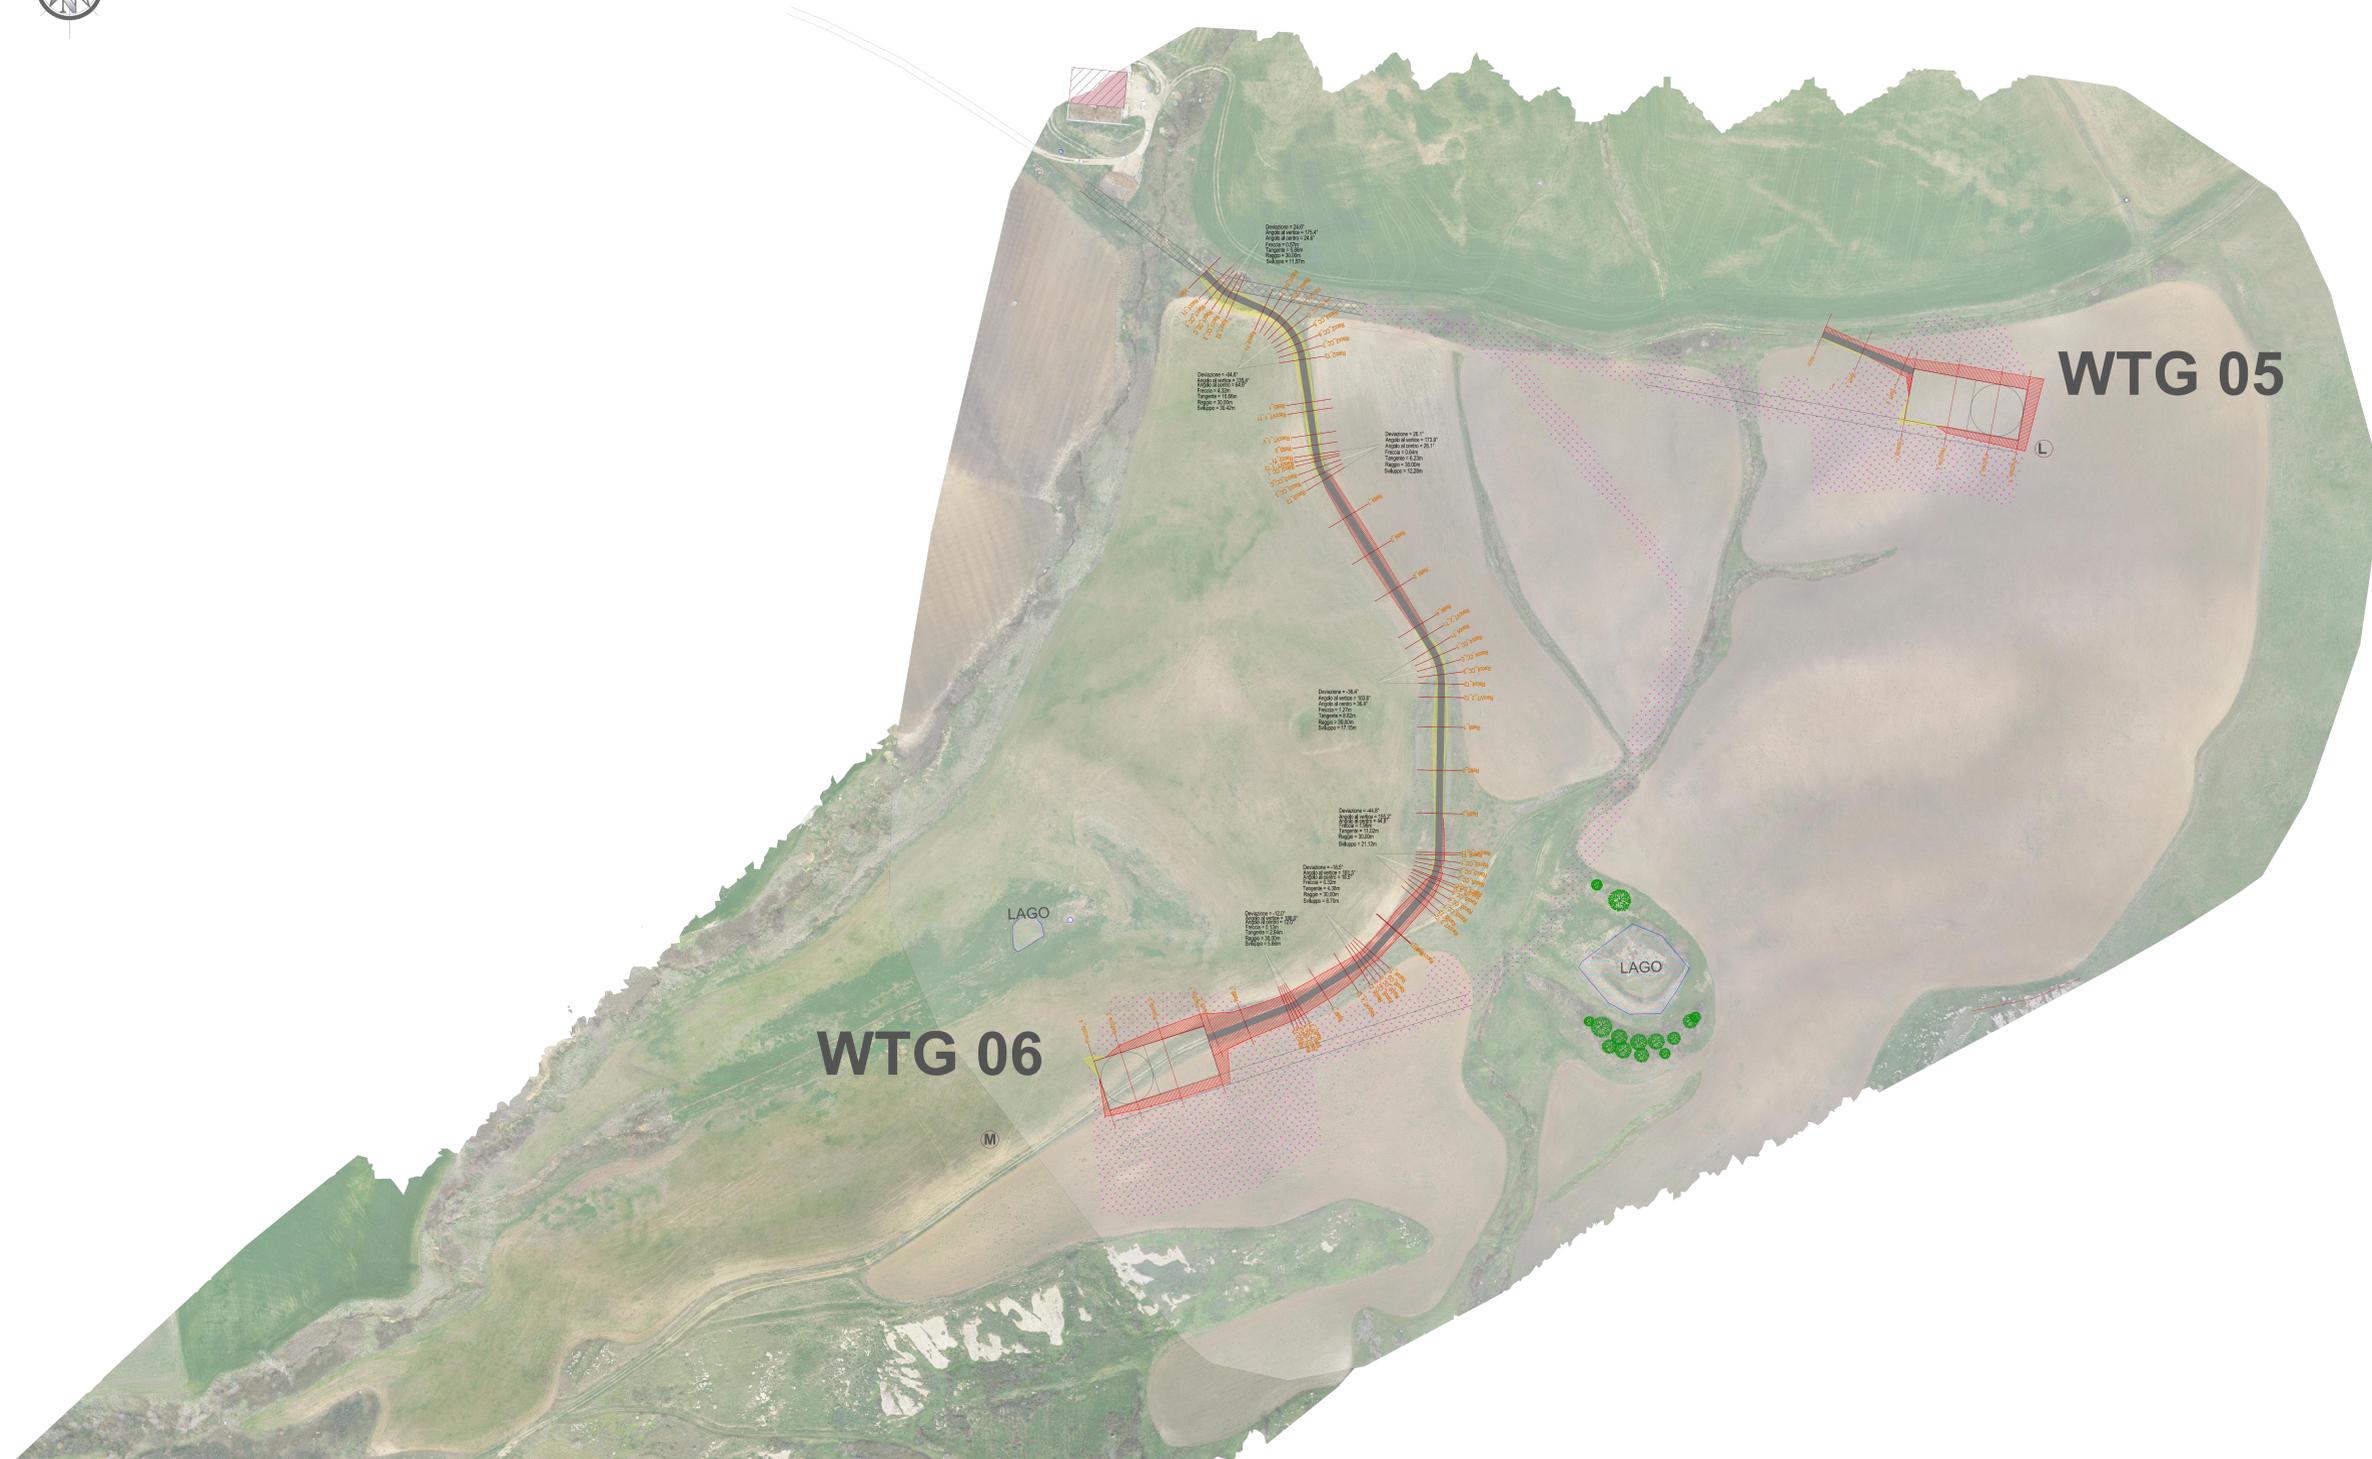

REGIONE SICILIANA	COMUNE DI SCIAFANI BAGNI	COMUNE DI VALLELUNGA PRATAMENO	COMUNE DI VILLALBA	COMUNE DI CASTELLANA SICULA	
<b>Il Committente:</b>		Via Cappuccio 12, 20123 Milano (MI) Tel. +39 018123575 C.F. e P. IVA 12446530961 flynispv35srl@legaimail.it			
<b>flyNIS PV 35 S.r.l.</b>					
<b>Il Progettista:</b>		dott. ing. VITTORIO VIGIENZO			
		dott. ing. VIGIENZO DI MARCO			
<b>Titolo del progetto:</b>					
<b>PARCO EOLICO "CAPELVENERE"</b> <b>POTENZA NOMINALE 39,6 MW</b>					
<b>Documento:</b>		<b>N° Documento:</b>			
PROGETTO DEFINITIVO		F35_SCL_H14B_EPD			
<b>ID PROGETTO:</b>		<b>TIPOLOGIA:</b>	<b>FORMATO:</b>		
<b>TITOLO:</b> PLANIMETRIA VIABILITÀ E AREE DI ESERCIZIO WTG5, WTG6 - QUADRO 2					
<b>FOGLIO:</b>		<b>SCALA:</b>	<b>NA:</b>		
<b>Rev:</b>	<b>Data</b>	<b>Descrizione Revisione</b>	<b>Redatto</b>	<b>Controlato</b>	<b>Approvato</b>
0				V.D.	V.R.