

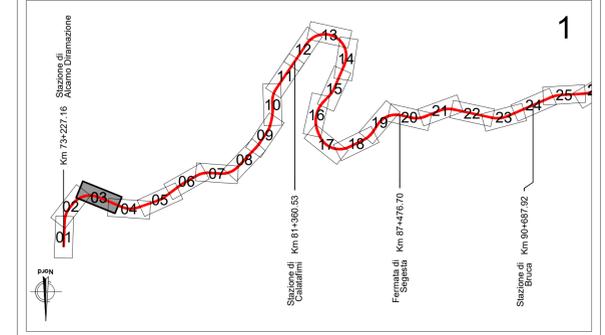


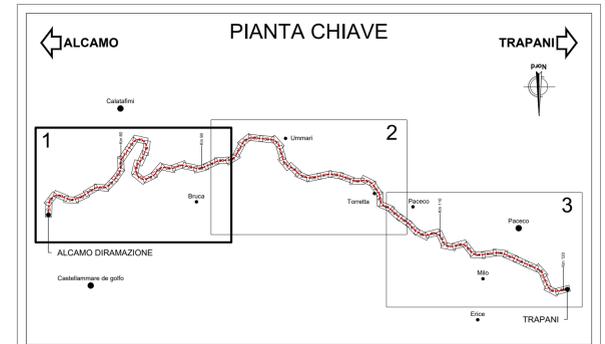

PLANIMETRIA  
SCALA 1:1000

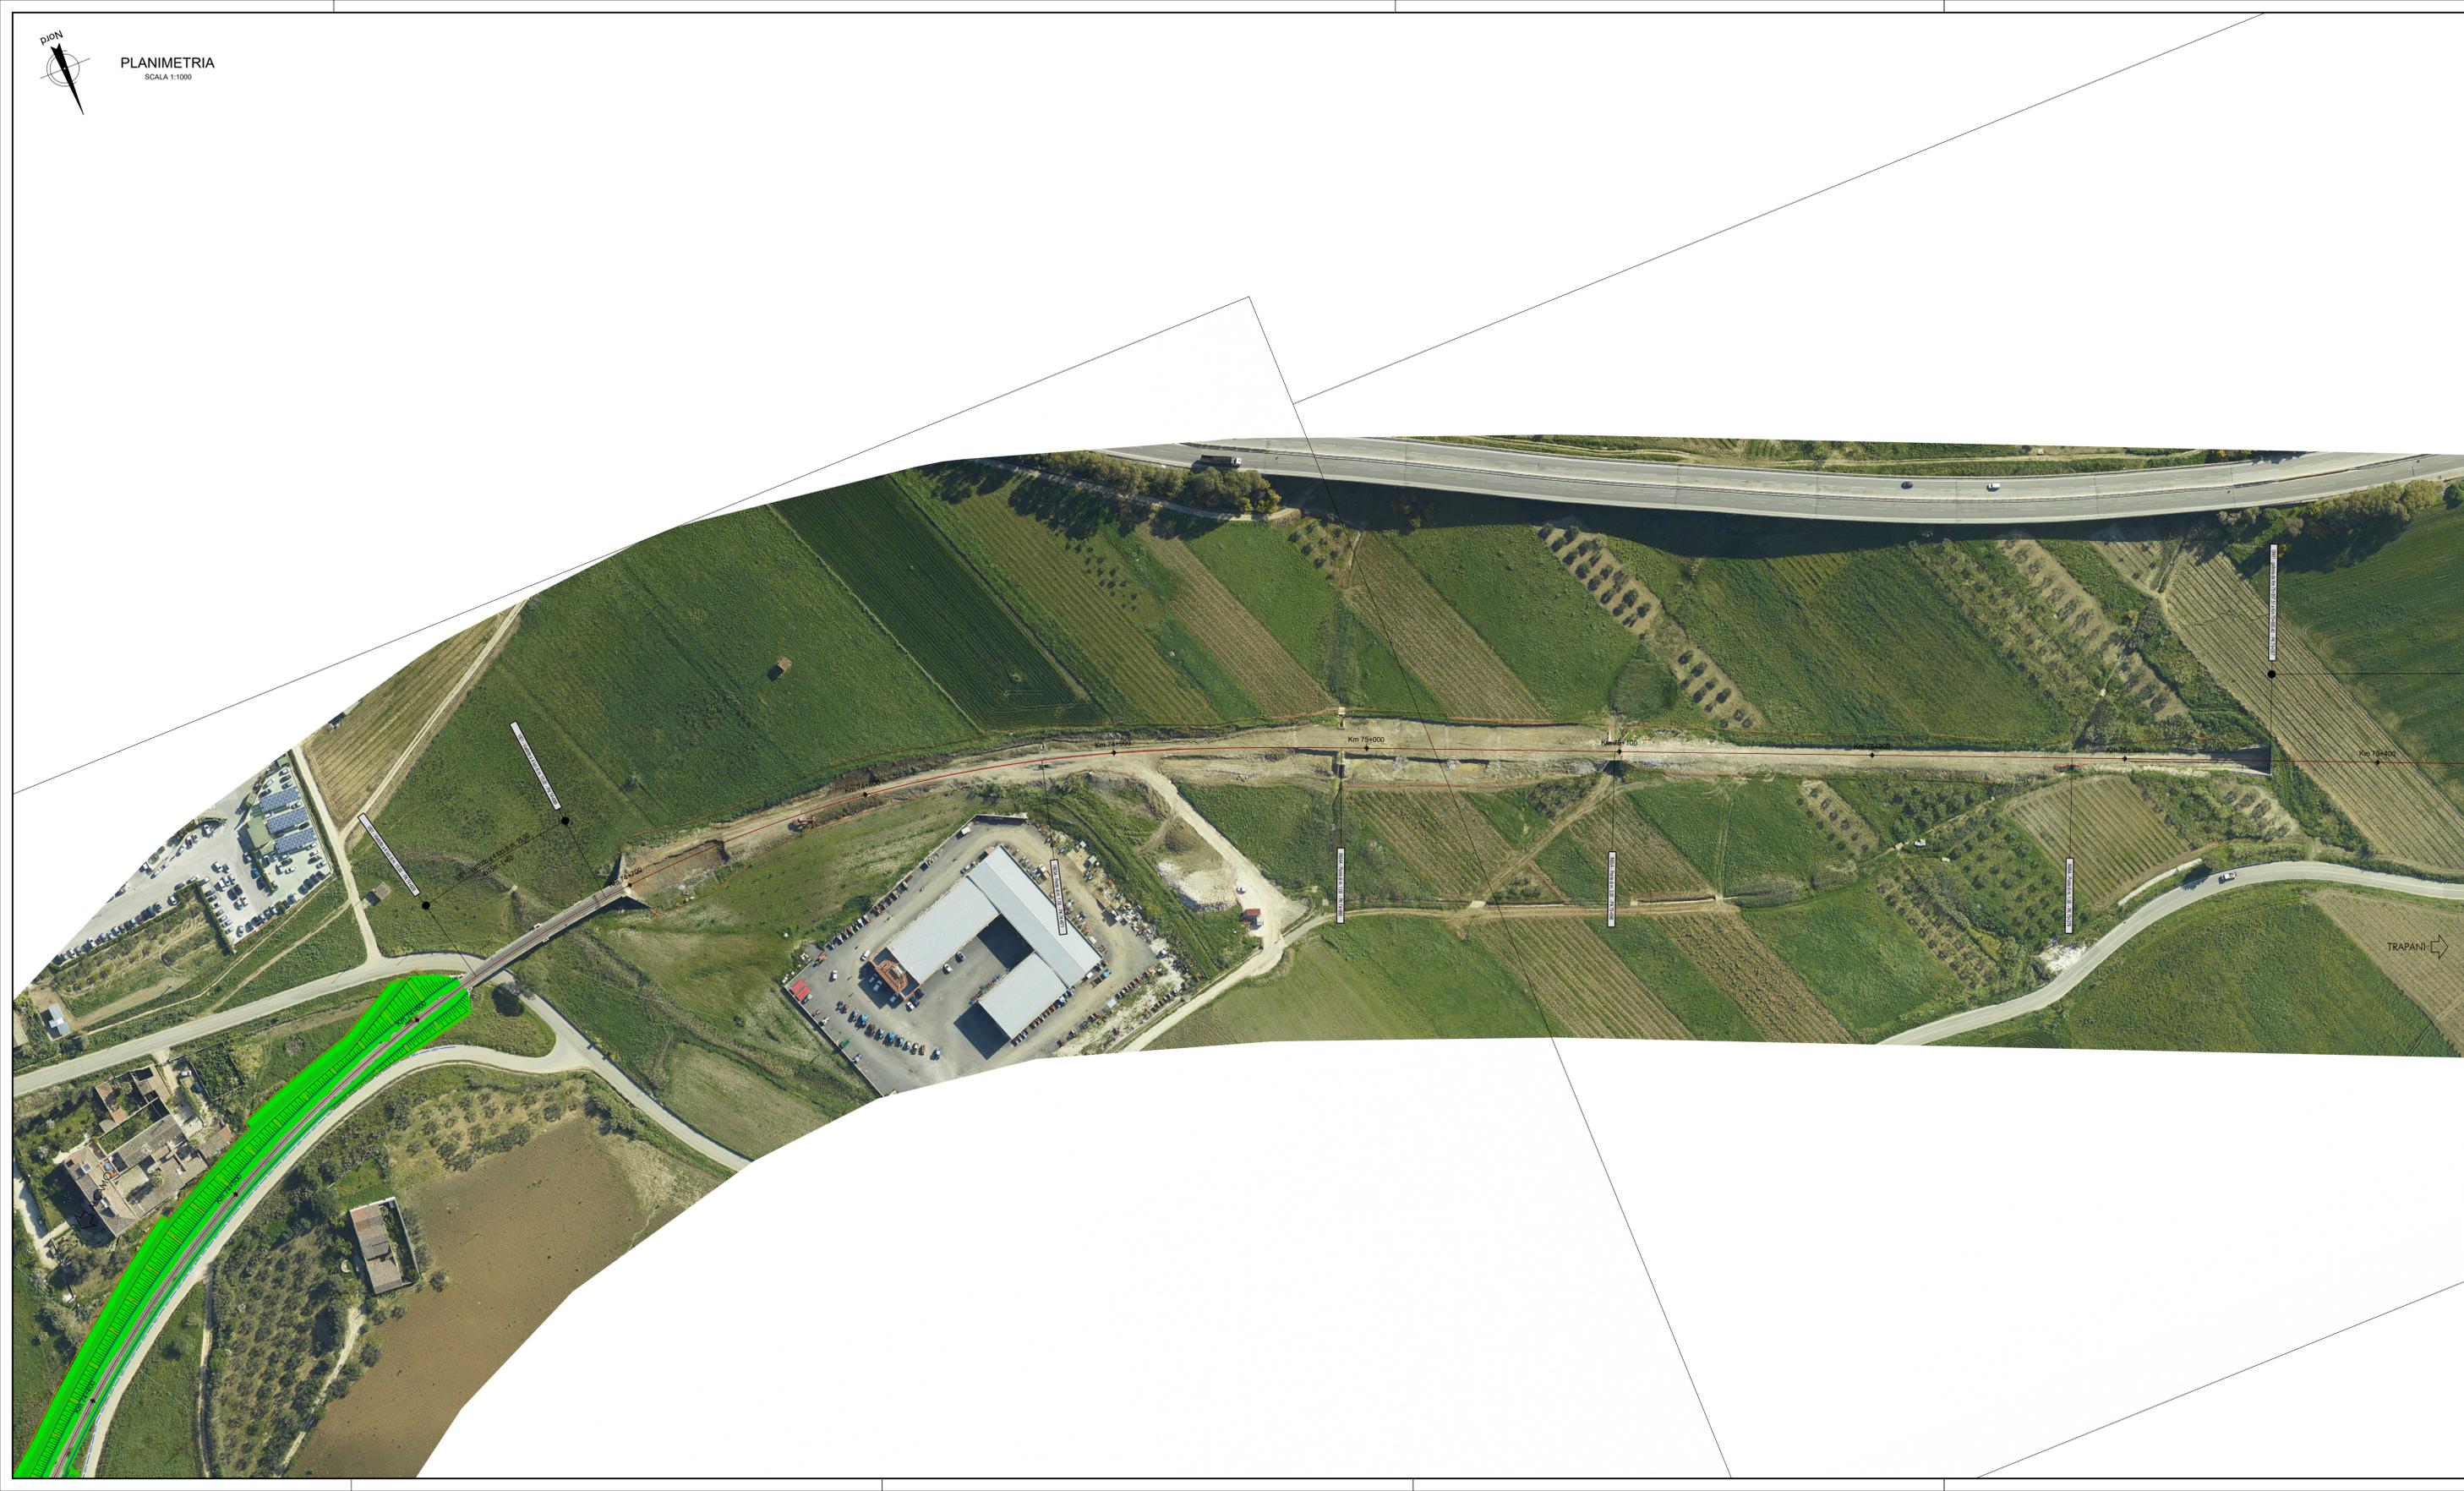

- LEGENDA**
- Inerbimento con radici lunghe
  - Macchia arborea arbustiva a struttura complessa  
(*Fraginus ornus*, *Crataegus azarolus*, *Rhamnus alaternus*, *Phillyrea latifolia*, *Pistacia lentiscus*)
  - Macchia arborea monospecifica  
(*Punica granatum*)
  - Vegetazione ripariale  
(*Salix purpurea*, *Tamarix gallica*)
  - Corridoi per teriofauna  
(*Myrtus communis*, *Spartium junceum*, *Olea europea* var. *oleaster*, *Prunus dulcis*)

COMMITTENTE: **RFI**  
RETE FERROVIARIA ITALIANA  
GRUPPO FERROVIE DELLO STATO ITALIANE

DIREZIONE LAVORI: **ITAFERR**  
GRUPPO FERROVIE DELLO STATO ITALIANE

APPALTATORE: MANDATARIA: **RICCIARDELLO COSTRUZIONI** S.p.A.  
MANDATARI: **SE.GE.CO.**  
SOCIETÀ PER AZIONI

PROGETTAZIONE: MANDATARIA: **CODING** S.p.A.  
MANDANT: **GPI INGEGNERIA**  
DOTT. AGR. EDUARDO COLLETTI

**PROGETTO ESECUTIVO**

**LINEA FERROVIARIA PALERMO - TRAPANI VIA MILO**  
OPERE CIVILI ED ARMAMENTO PER IL RIPRISTINO DELLA LINEA  
FERROVIARIA PALERMO - TRAPANI VIA MILO - TRATTA ALCAMO DIRAMAZIONE - TRAPANI

DISEGNO  
AMBIENTE  
AMBIENTE  
Planimetrie degli interventi a verde e di mitigazione e compensazione - Tav.03 di 63

APPALTATORE		PROGETTAZIONE		PROGETTISTA ELABORATO
RICCIARDELLO COSTRUZIONI S.P.A. DIRETTORE TECNICO E AMMINISTRATORE UNICO Geom. Ricciardello Rosaria	SE.GE.CO. S.R.L. PRESIDENTE DCA Ing. Antonio Ciarravella	INGEGNATORIA PRESTAZIONI SPECIALISTICA Ing. G. COPPA		

COMMESSA	LOTTO	FASE	ENTE	TIPO DOC.	OPERA/DISCIPLINA	PROGR.	REV.	SCALA:
RS6T	00	E	ZZ	P7	IA0001	103	B	1:1000

Rev.	Descrizione	Redatto	Data	Verificato	Data	Approvato	Data	Autorizzato	Data
A	EMMISSIONE	E. Colletti	Giugno 2023	P. Luciani	Giugno 2023	G. Coppa	Giugno 2023	G. Coppa	
B	REVISIONE TECNICA	E. Colletti	Ottobre 2023	P. Luciani	Ottobre 2023	G. Coppa	Ottobre 2023		