



PLANIMETRIA
SCALA 1:1000

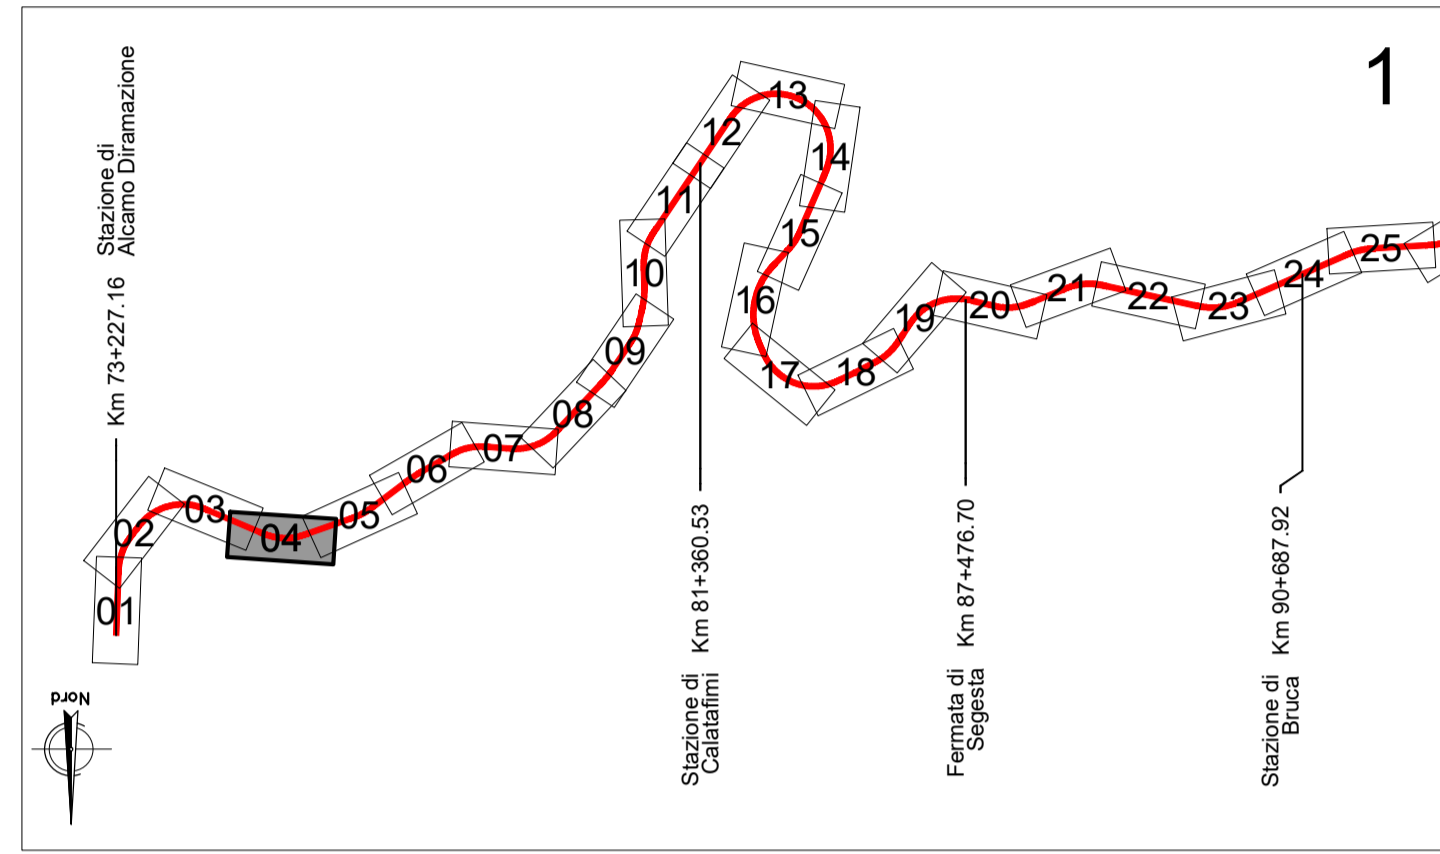

ALCAMO TRAPANI

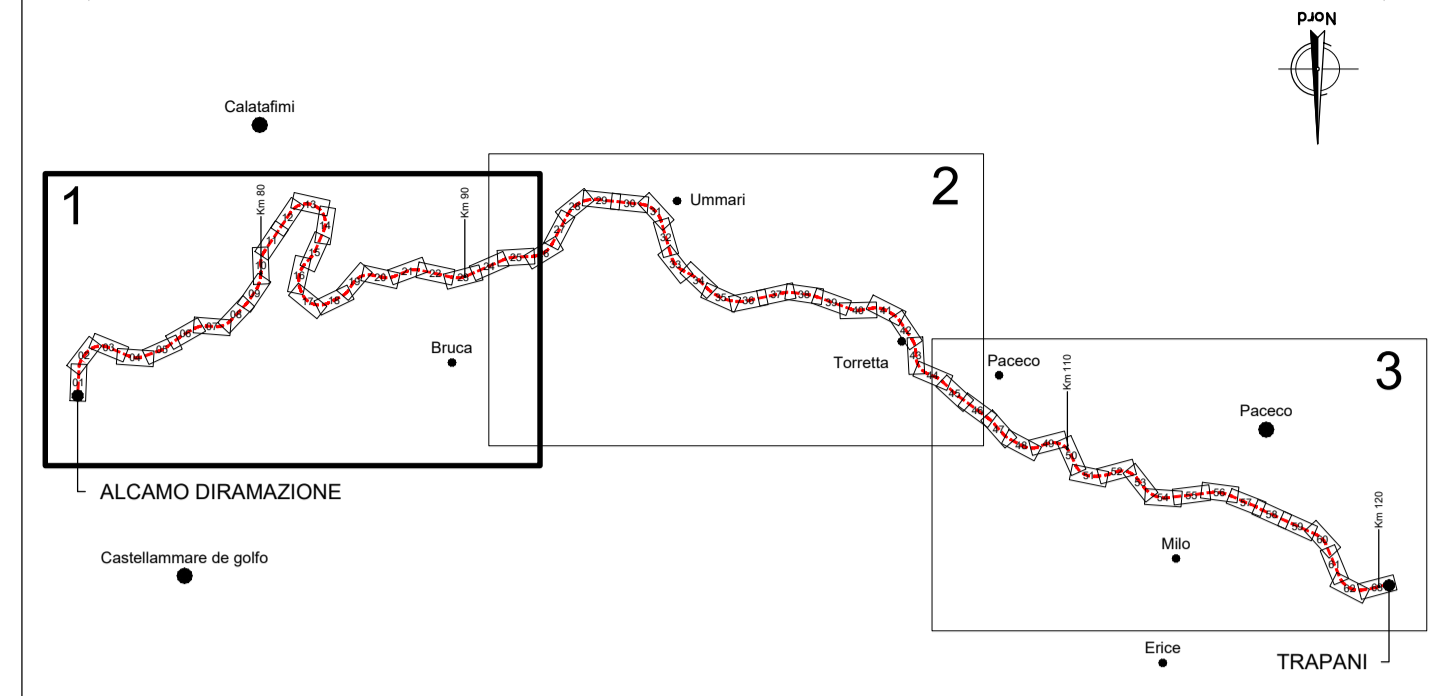

- LEGENDA**
- Inerbimento con radici lunghe
 - Macchia arborea arbustiva a struttura complessa (Fraxinus ornus, Crataegus azarolus, Rhamnus alaternus, Phillyrea latifolia, Pistacia lentiscus)
 - Macchia arborea monospecifica (Punica granatum)
 - Vegetazione ripariale (Salix purpurea, Tamarix gallica)
 - Corridoi per teriofauna (Myrtus communis, Spartium junceum, Olea europea var. oleaster, Prunus dulcis)

COMMITTENTE: **RFI**
RETE FERROVIARIA ITALIANA
GRUPPO FERROVIE DELLO STATO ITALIANE

DIREZIONE LAVORI: **ITALFERR**
GRUPPO FERROVIE DELLO STATO ITALIANE

APPALTATORE: **RICCIARDELLO**
CONSTRUZIONI... **SE.GE.CO.**
SOCIETA' PER AZIONI

PROGETTAZIONE: **CODING** S.r.l.
GENERAL CONTRACTING & PLANNING **GPI INGEGNERIA**
SISTEMI INTEGRATI DI PROGETTAZIONE s.r.l. Dott. Agr. Edoardo Colletti

PROGETTO ESECUTIVO
LINEA FERROVIARIA PALERMO - TRAPANI VIA MILO
OPERE CIVILI ED ARMAMENTO PER IL RIPRISTINO DELLA LINEA
FERROVIARIA PALERMO - TRAPANI VIA MILO - TRATTA ALCAMO DIRAMAZIONE - TRAPANI
DISEGNO
AMBIENTE
AMBIENTE
Planimetrie degli interventi a verde e di mitigazione e compensazione - Tav.04 di 63

| APPALTATORE | | PROGETTAZIONE | | PROGETTISTA ELABORATO |
|---|--|---|--|-----------------------|
| RICCIARDELLO COSTRUZIONI S.P.A. DIRETTORE TECNICO E AMMINISTRATORE UNICO Geom. Ricciardello Rosaria | SE.GE.CO. S.R.L. PRESIDENTE DCA Ing. Antonio Ciarravella | INGEGNATORIA PRESTAZIONI SPECIALISTICA Ing. G. COPPA | | |

| COMMESSA | LOTTO | FASE | ENTE | TIPO DOC. | OPERA/DISCIPLINA | PROGR. | REV. | SCALA: |
|----------|-------|------|------|-----------|------------------|--------|------|--------|
| RS6T | 00 | E | ZZ | P7 | IA0001 | 104 | B | 1:1000 |

| Rev. | Descrizione | Redatto | Data | Verificato | Data | Approvato | Data | Autorizzato | Data |
|------|-------------------|-------------|--------------|------------|--------------|-----------|--------------|-------------|------|
| A | EMISSIONE | E. Colletti | Giugno 2023 | P. Luciani | Giugno 2023 | G. Coppa | Giugno 2023 | G. Coppa | |
| B | REVISIONE TECNICA | E. Colletti | Ottobre 2023 | P. Luciani | Ottobre 2023 | G. Coppa | Ottobre 2023 | | |