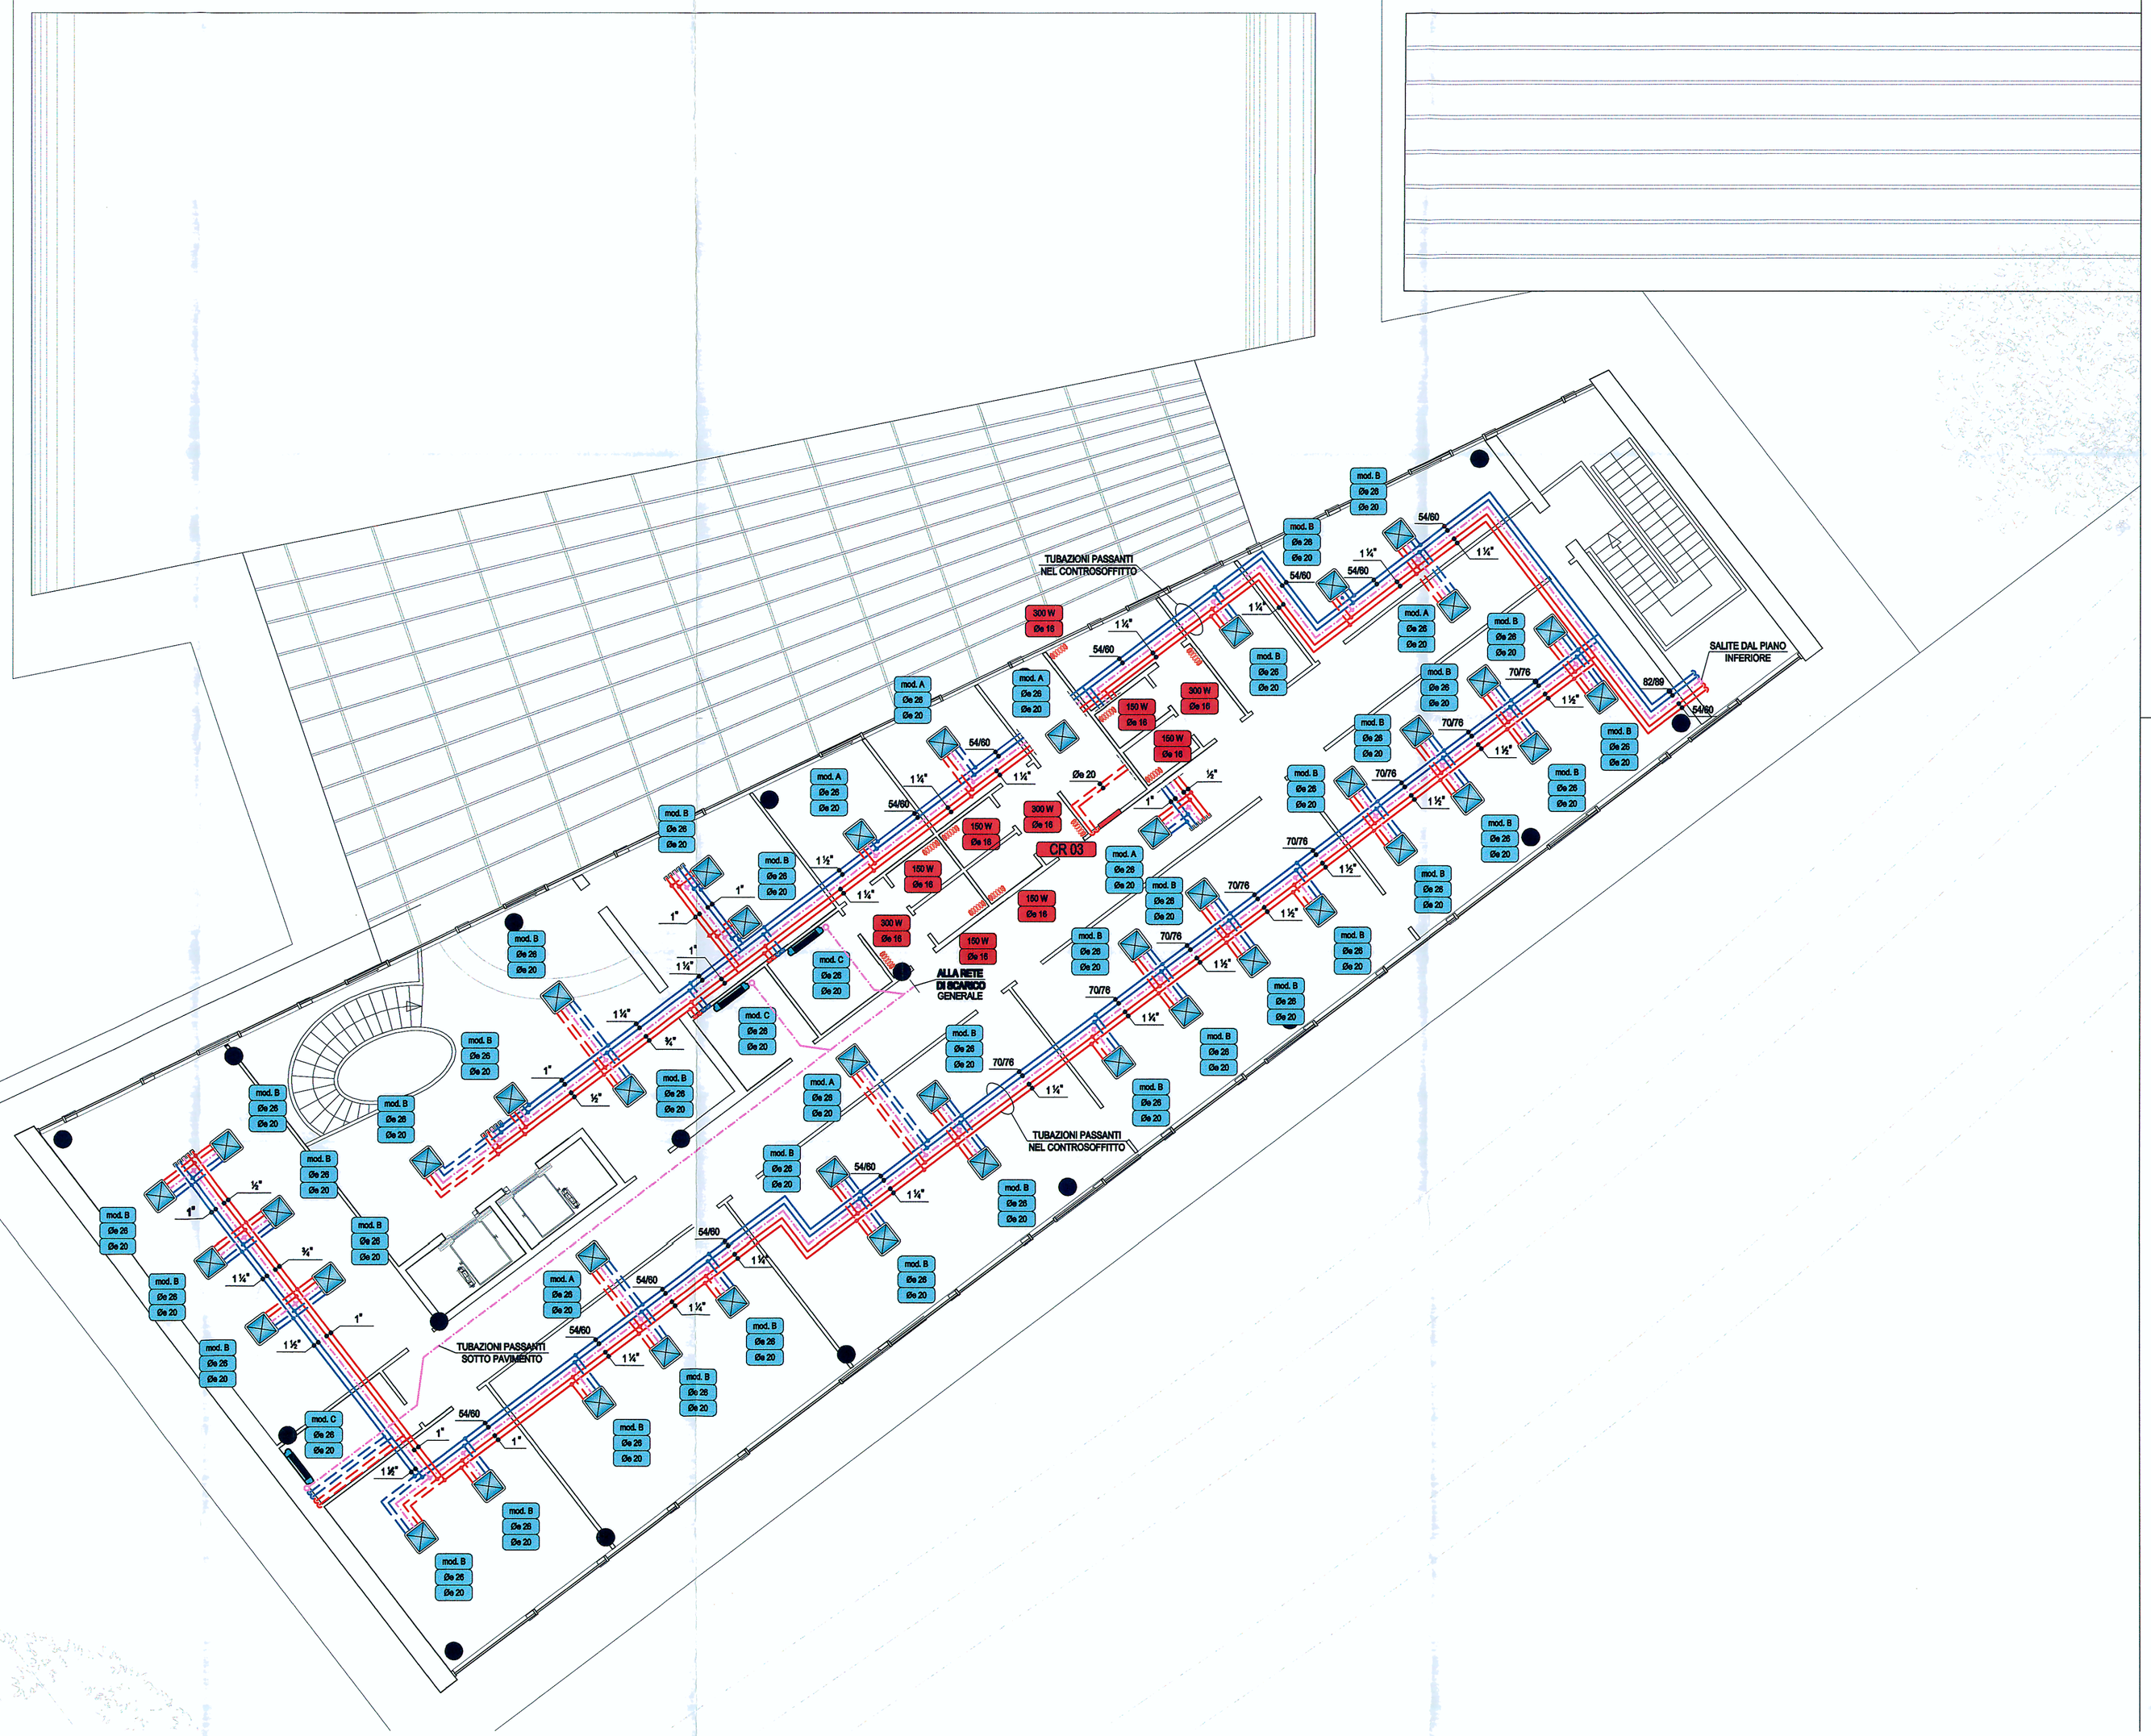

LEGENDA

	Ventilconvettore da incasso in controsoffitto, con griglia di ripresa centrale e diffusori di mandata perimetrali, completo di filtro, batteria, ventilatore a tre velocità ed accessori. L'indice riporta le caratteristiche dell'apparecchio.
	Ventilconvettore a doppia batteria,completo di filtro rigenerabile, ventilatore a tre velocità, valvole di regolazione ed accessori, installazione verticale a pavimento con carenatura e piedini. L'indice riporta le caratteristiche dell'apparecchio.
mod. B Øe 26 Øe 20 — x y z	Caratteristiche ventilconvettore x = grandezza (vedi relativa tabella) y = diametro tubazione di alimentazione acqua calda z = diametro tubazione di alimentazione acqua refrigerata
	Radiatore in ghisa a piastre, ad elementi componibili, completo di valvola termostatica detentore, valvolina di sfiato aria manuale e zanche di fissaggio. L'indice riporta le caratteristiche dell'apparecchio.
150 W Øe 16 — x y	**Caratteristiche radiatore** **x = potenza termica** **y = diametro tubazione di alimentazione acqua calda**
CR 01	Collettori di alimentazione circuito radiatori, completi di accessori inseriti in cassetta ad incasso con coperchio
	Tubazioni circuito acqua calda in acciao nero tipo Mannesmann, con giunzioni saldate, coibentate termicamente con guaine in materiale espanso e rifinite in lamierino di alluminio nei tratti in vista
	Tubazioni circuito acqua refrigerata in acciao nero tipo Mannesmann, con giunzioni saldate, coibentate termicamente con guaine in materiale espanso e rifinite in lamierino di alluminio nei tratti in vista
	Tubazioni circuito acqua calda metalplastiche multistrato, con giunzioni e raccordi meccanici, coibentate termicamente con guaine in materiale espanso
	Tubazioni circuito acqua refrigerata metalplastiche multistrato, con giunzioni e raccordi meccanici, coibentate termicamente con guaine in materiale espanso
	Tubazione di scarico condensa in polietilene ad alta densità, con giunzioni termosaldate Ø20

CARATTERISTICHE VENTILCONVETTORI

Grandezza	Velocità	Portata aria	Portata acqua calda	Portata acqua refrigerata	Potenza termica	Potenza frigorifera	
						Sensibile	Totale
		m³/h	l/h	l/h	Watt	Watt	Watt
A	2	500	120	420	1.320	1.870	2.410
B	2	610	130	480	1.480	2.310	2.770
C	2	495	160	480	1.780	2.110	2.780
D	2	735	230	680	2.590	3.050	3.060

SOCIETA' ITALIANA
TRAFORO AUTOSTRADALE DEL FREJUS
SITAF S.p.A. **Sede legale: fraz. San Giuliano, 2 – 10059 Susa (TO)**

MUSINET ENGINEERING S.p.A.
C.so Svizzera, 185
10149 TORINO
Tel. +39 011 5712411
Fax. +39 011 5712426
E-mail info@musinet.it
PEC musinet@legalmail.it

Gruppo SITAF

P.Iva 08015410015
Cap. Soc. E. 520.000 i.v.
Cod. fis.e Reg. Imprese
TO 08015410015
R.E.A. Torino 939200

RILOCALIZZAZIONE DELL'AUTOPORTO DI SUSA

IMPIANTI DI CLIMATIZZAZIONE
PCC PIANO PRIMO

Indice	Data / Data	Modificazione / Modifiche	Elaborato da / Concepito da	Verificato da / Controllato da	Autorizzato da / Autorizzato da
0	30/07/13	Prevalivo definitivo / Prima emissione	N. COGNOME (SOC) L.BARBERIS (Musinet)	N. COGNOME COORD. C.GIOVANNETTI (Musinet)	N. COGNOME CAPOLOTTO M. BERTI (Sitaf)
A	07/08/13	Passaggio su stato AP / Passaggio allo stato AP	N. COGNOME (SOC) L.BARBERIS (Musinet)	N. COGNOME COORD. C.GIOVANNETTI (Musinet)	N. COGNOME CAPOLOTTO M. BERTI (Sitaf)

Code Doc	Fase / Fase	Sigla ente / Sigla	Emettore / Emittente	Numero	Indice	Stato / Stato	Tipo / Tipo
P D 2	C 3 A	M U S	2 0 3 1	A		A P	P L A

INDIRIZZO GED / ADRESSE GED									
C3A	//	//	78	16	69	39	11		

CUP	
C11J08000030001	

ÉCHELLE / SCALA
1:100