PLANIMETRIA

SCALA 1:1000

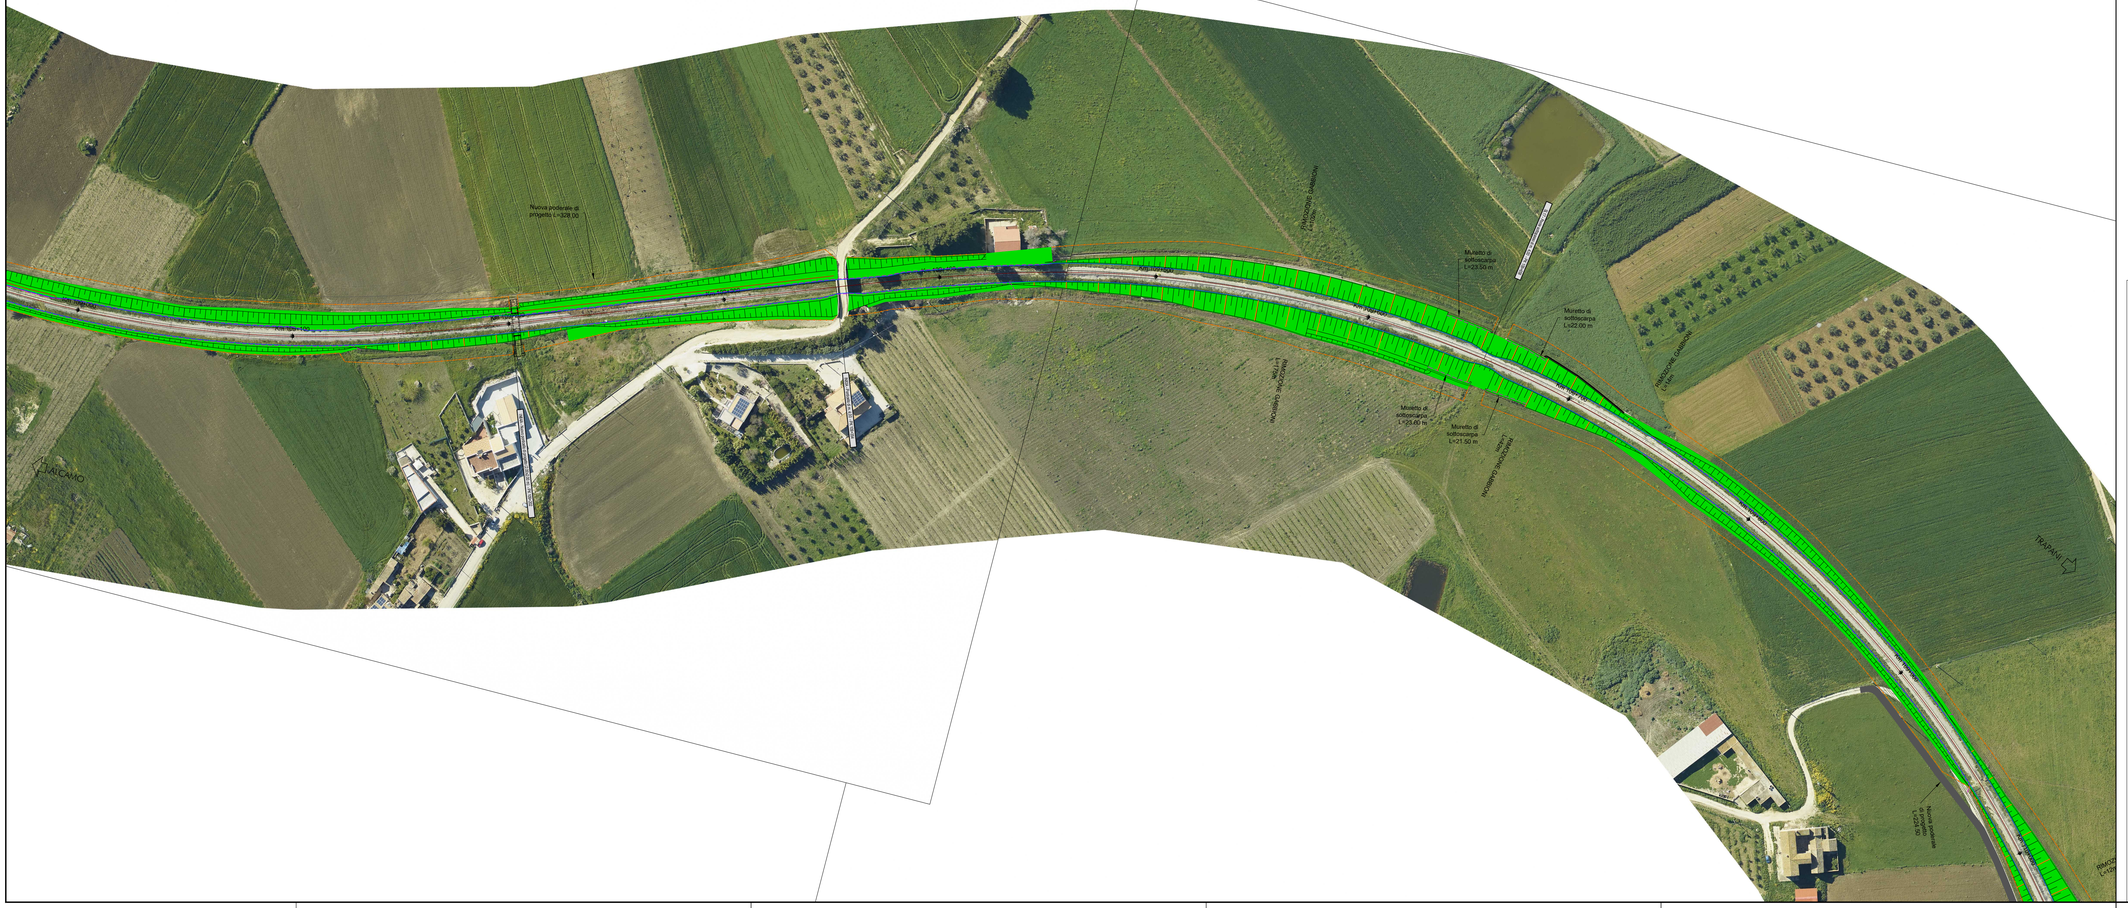

PIANTA CHIAVE

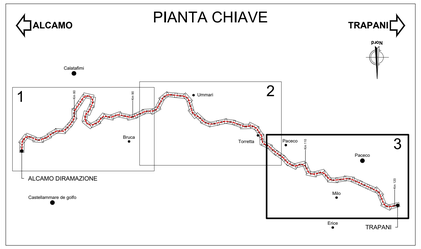

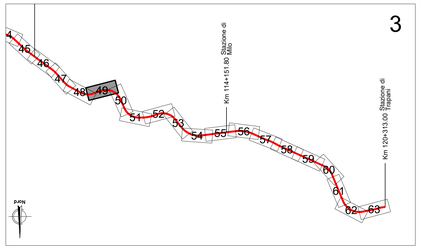

LEGENDA

- Inerbimento con radici lunghe
- Macchia arborea arbustiva a struttura complessa (Fraxinus ornus, Crataegus azarolus, Rhamnus alaternus, Phillyrea latifolia, Pistacia lentiscus)
- Macchia arborea monospecifica (Punica granatum)
- Vegetazione ripariale (Salix purpurea, Tamarix gallica)
- Corridoi per teriofauna (Myrtus communis, Spartium junceum, Olea europea var. oleaster, Prunus dulcis)

COMMITTENTE:

RFI RETE FERROVIARIA ITALIANA
GRUPPO FERROVIE DELLO STATO ITALIANE

DIREZIONE LAVORI:

ITALFERR
GRUPPO FERROVIE DELLO STATO ITALIANE

APPALTATORE:

MANDATARIA: RICCIARDELLO COSTRUZIONI S.r.l.

MANDANTE: SE.GE.CO. RAILWAY · TOMORROW · SINCE 1985

PROGETTAZIONE:

MANDATARIA: CODING S.r.l. General Engineering & Planning

MANDANTI: GPINGEGNERIA Gestione Progetti Ingegneria srl

Dott. Agr. Edoardo Celletti

PROGETTO ESECUTIVO

LINEA FERROVIARIA PALERMO - TRAPANI VIA MILO

OPERE CIVILI ED ARMAMENTO PER IL RIPRISTINO DELLA LINEA

FERROVIARIA PALERMO - TRAPANI VIA MILO - TRATTA ALCAMO DIRAMAZIONE - TRAPANI

DISEGNO

AMBIENTE

AMBIENTE

Planimetrie degli interventi a verde e di mitigazione e compensazione - Tav.49 di 63

APPALTATORE		PROGETTAZIONE	TISTA ELABORATO
RICCIARDELLO COSTRUZIONI S.P.A. DIRETTORE TECNICO E AMMINISTRATORE UNICO Geom. Ricciardello Rosaria	SE.GE.CO. S.R.L. PRESIDENTE DCA Ing. Antonino Ciaravella	INTEGRATORE PRESTAZIONI SPECIALISTICA Ing. G. COPPA	CELLETTI BRUNO ORDINE DEGLI DOTTORI AGRONOMI E DEI DOTTORI FORESTALI DOTTORE AGRONOMO Sez. A n. 113 RSA 600150 Celletti

COMMESSA	LOTTO	FASE	ENTE	TIPO DOC.	OPERA/DISCIPLINA	PROGR.	REV.	SCALA:
RS6T	00	E	ZZ	P7	IA0001	149	B	1:1000

Rev.	Descrizione	Redatto	Data	Verificato	Data	Approvato	Data	Autorizzato Data
A	EMISSIONE	E.Celletti	Giugno 2023	P.Luciani	Giugno 2023	G.Coppa	Giugno 2023	G.Coppa
B	REVISIONE TECNICA	E.Celletti	Ottobre 2023	P.Luciani	Ottobre 2023	G.Coppa	Ottobre 2023	
								Giugno 2023

File: RS6T.0.0.E.ZZ.P7.IA.00.0.1.101-63.B.DWG | n. Elab.: