



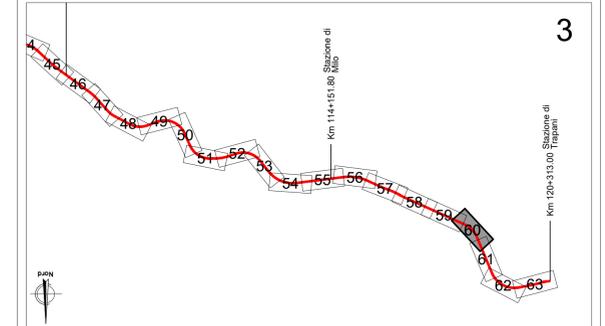

PLANIMETRIA  
SCALA 1:1000

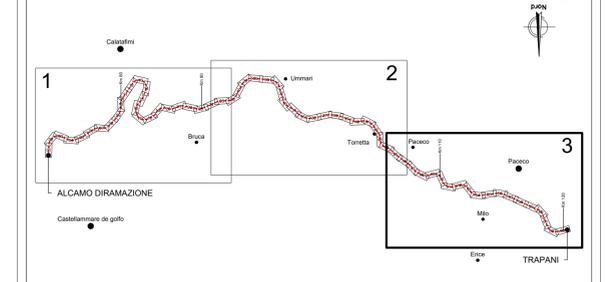

ALCAMO TRAPANI



- LEGENDA**
- Inerbimento con radici lunghe
  - Macchia arborea arbustiva a struttura complessa (Fraxinus ornus, Crataegus azarolus, Rhamnus alaternus, Phillyrea latifolia, Pistacia lentiscus)
  - Macchia arborea monospecifica (Punica granatum)
  - Vegetazione ripariale (Salix purpurea, Tamarix gallica)
  - Corridoi per teriofauna (Myrtus communis, Spartium junceum, Olea europea var. oleaster, Prunus dulcis)

COMMITTENTE: **RFI**  
RETE FERROVIARIA ITALIANA  
GRUPPO FERROVIE DELLO STATO ITALIANE

DIREZIONE LAVORI: **ITAFERR**  
GRUPPO FERROVIE DELLO STATO ITALIANE

APPALTATORE: MANDATARIA: **RICCIARDELLO**  
CONSTRUZIONI... MANDANTE: **SE.GE.CO.**  
SOCIETA' PER AZIONI

PROGETTAZIONE: MANDATARIA: **CODING** S.p.A.  
GENERALI, INGEGNERIA E PLANNING MANDANTI: **GPI INGEGNERIA**  
ESTERNE PROGETTO E PROGETTAZIONE Dott. Agr.  
Eduardo Calletti

**PROGETTO ESECUTIVO**  
**LINEA FERROVIARIA PALERMO - TRAPANI VIA MILO**  
**OPERE CIVILI ED ARMAMENTO PER IL RIPRISTINO DELLA LINEA**  
FERROVIARIA PALERMO - TRAPANI VIA MILO - TRATTA ALCAMO DIRAMAZIONE - TRAPANI  
DISEGNO  
AMBIENTE  
AMBIENTE  
Planimetrie degli interventi a verde e di mitigazione e compensazione - Tav.60 di 63

APPALTATORE	PROGETTAZIONE	PROGETTISTA ELABORATO
RICCIARDELLO COSTRUZIONI S.P.A. DIRETTORE TECNICO E AMMINISTRATORE UNICO Geom. Ricciardello Rosaria	SE.GE.CO. S.R.L. PRESIDENTE DCA Ing. Antonio Ciarravella	INGEGNATORE PRESTAZIONI SPECIALISTICA Ing. G. COPPA

COMMESSA	LOTTO	FASE	ENTE	TIPO DOC.	OPERA/DISCIPLINA	PROGR.	REV.	SCALA:
RS6T	00	E	ZZ	P7	IA0001	160	B	1:1000

Rev.	Descrizione	Redatto	Data	Verificato	Data	Approvato	Data	Autorizzato	Data
A	EMMISSIONE	E. Calletti	Giugno 2023	P. Luciani	Giugno 2023	G. Coppa	Giugno 2023	G. Coppa	
B	REVISIONE TECNICA	E. Calletti	Ottobre 2023	P. Luciani	Ottobre 2023	G. Coppa	Ottobre 2023		