

- LEGENDA**
- Area a prevalente vegetazione erbacea.
 - Area a prevalente vegetazione arboreo-arbustiva.
 - Area a prevalente presenza di canneto.
 - Area verde con vocazione ornamentale.
 - Area agricola vitata.

COMMITTENTE: RFI RETE FERROVIARIA ITALIANA GRUPPO FERROVIE DELLO STATO ITALIANE

DIREZIONE LAVORI: ITALFERR GRUPPO FERROVIE DELLO STATO ITALIANE

APPALTATORE: RICCIARDELLO COSTRUZIONI S.p.A. MANDATARIA: SE.GE.CO. S.p.A. MANDANTE: SE.GE.CO. S.p.A.

PROGETTAZIONE: CODING S.p.A. MANDATARIA: G.P. INGEGNERIA S.p.A. MANDANTE: G.P. INGEGNERIA S.p.A. Dott. Agr. Edoardo Celletti

PROGETTO ESECUTIVO


LINEA FERROVIARIA PALERMO - TRAPANI VIA MILO
OPERE CIVILI ED ARMAMENTO PER IL RIPRISTINO DELLA LINEA
 FERROVIARIA PALERMO - TRAPANI VIA MILO - TRATTA ALCAMO DIRAMAZIONE - TRAPANI

DISEGNO
 AMBIENTE
 AMBIENTE
 Planimetria Opere a Verde - Stato di Fatto - Tav.01 di 63

APPALTATORE	PROGETTAZIONE	PROGETTISTA ELABORATO
RICCIARDELLO COSTRUZIONI S.P.A. DIRETTORE TECNICO E AMMINISTRATORE UNICO Geom. Ricciardello Rosaria	SE.GE.CO. S.P.A. PRESIDENTE DCA INGEGNERE PRESTAZIONI SPECIALE Ing. G. COPPA	

COMMESSA	LOTTO	FASE	ENTE	TIPO DOC.	OPERA/DISCIPLINA	PROGR.	REV.	SCALA:
RS6T	00	E	ZZ	P7	IA0002	001	C	1:1000

Rev.	Descrizione	Redatto	Data	Verificato	Data	Approvato	Data	Autorizzato	Data
A	EMISSIONE	E. Celletti	Giugno 2022	P. Lusari	Giugno 2022	G. Coppa	Giugno 2022	G. Coppa	
B	REVISIONE TECNICA	E. Celletti	Giugno 2023	P. Lusari	Giugno 2023	G. Coppa	Giugno 2023		
C	REVISIONE TECNICA	E. Celletti	Ottobre 2023	P. Lusari	Ottobre 2023	G. Coppa	Ottobre 2023		

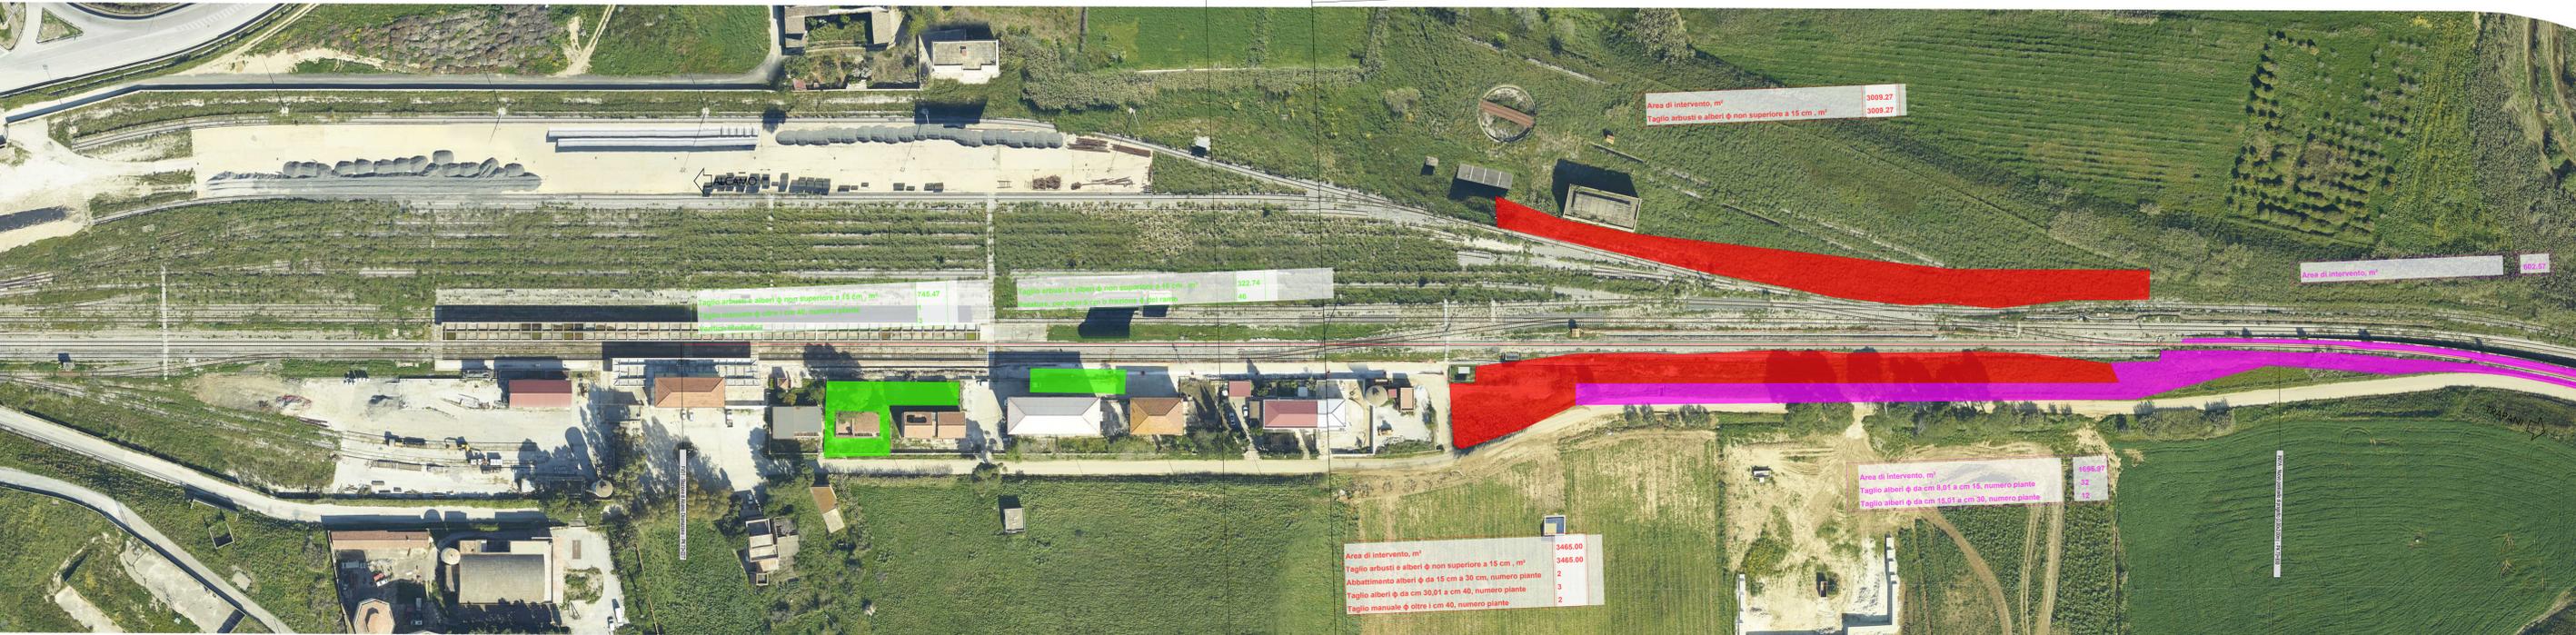

Area di intervento, m² 3465.00
 Taglio arbusti e alberi ϕ non superiore a 15 cm, m² 3465.00
 Abbattimento alberi ϕ da 15 cm a 30 cm, numero piante 2
 Taglio alberi ϕ da cm 30,01 a cm 40, numero piante 3
 Taglio manuale ϕ oltre 1 cm 40, numero piante 2

Area di intervento, m² 1096.47
 Taglio aperti ϕ da cm 9,01 a cm 15, numero piante 42
 Taglio alberi ϕ da cm 16,01 a cm 30, numero piante 18

Area di intervento, m² 3009.27
 Taglio arbusti e alberi ϕ non superiore a 15 cm, m² 3009.27

Taglio arbusti e alberi ϕ non superiore a 15 cm, m² 745.47
 Taglio manuale ϕ oltre 1 cm 40, numero piante 1
 Verifica fitopatologica 3

Taglio arbusti e alberi ϕ non superiore a 15 cm, m² 322.74
 Potature, per ogni ϕ cm o frazione ϕ del ramo 46

Area di intervento, m² 192.57