

PLANIMETRIA  
SCALA 1:1000





Area di intervento, m<sup>2</sup> 7875,54  
 Taglio arbusti e alberi φ non superiore a 15 cm, m<sup>2</sup> 7875,54  
 Abbattimento alberi φ da 15 cm a 30 cm, numero piante 17  
 Taglio alberi φ da cm 30,01 a cm 40, numero piante 15  
 Taglio manuale φ oltre 1 cm 40, numero piante 2

Area di intervento, m<sup>2</sup> 10135,00  
 Taglio arbusti e alberi φ non superiore a 15 cm, m<sup>2</sup> 10135,00  
 Abbattimento alberi φ da 15 cm a 30 cm, numero piante 31  
 Taglio alberi φ da cm 30,01 a cm 40, numero piante 11  
 Taglio manuale φ oltre 1 cm 40, numero piante 1

Area di intervento, m<sup>2</sup> 3841,31  
 Taglio arbusti e alberi φ non superiore a 15 cm, m<sup>2</sup> 3841,31  
 Abbattimento alberi φ da 15 cm a 30 cm, numero piante 531

Area di intervento, m<sup>2</sup> 1099,79  
 Taglio arbusti e alberi φ non superiore a 15 cm, m<sup>2</sup> 1099,79  
 Abbattimento alberi φ da 15 cm a 30 cm, numero piante 131  
 Taglio manuale φ oltre 1 cm 40, numero piante 29

Area di intervento, m<sup>2</sup> 555,73  
 Taglio arbusti e alberi φ non superiore a 15 cm, m<sup>2</sup> 555,73  
 Abbattimento alberi φ da 15 cm a 30 cm, numero piante 78

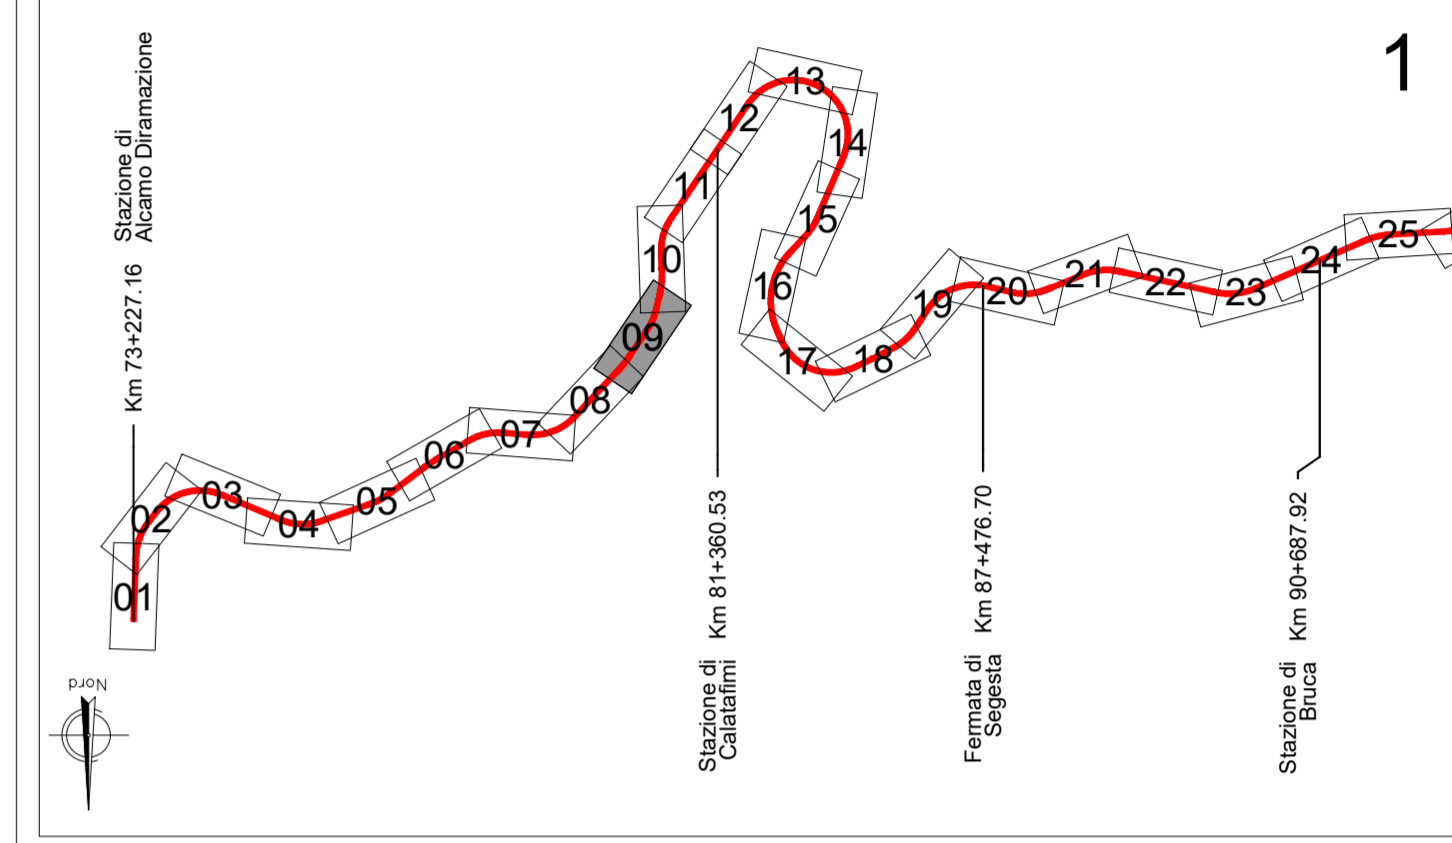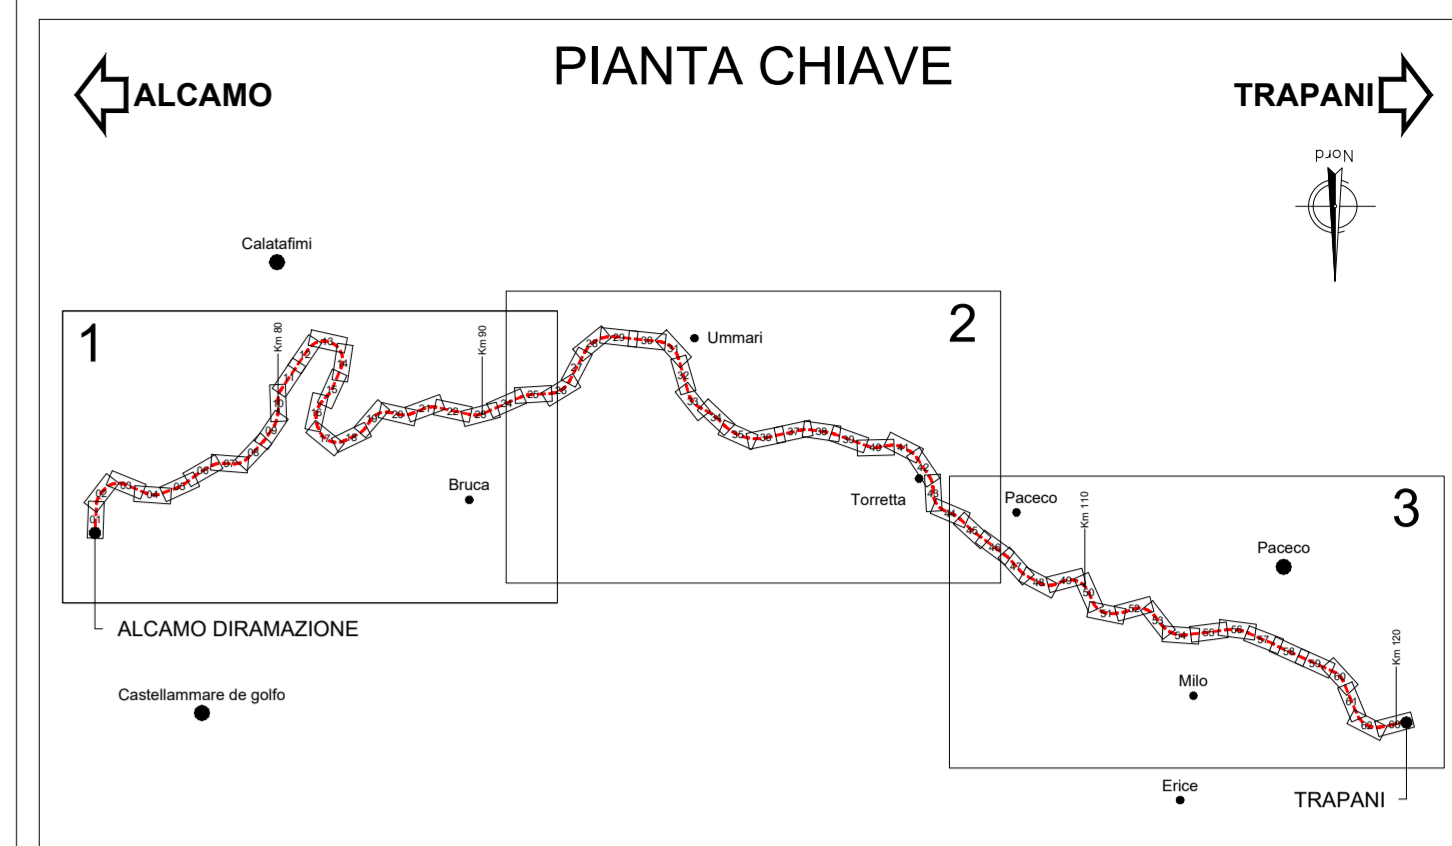

- LEGENDA**
- Area a prevalente vegetazione erbacea.
  - Area a prevalente vegetazione arboreo-arbustiva.
  - Area a prevalente presenza di canneto.
  - Area verde con vocazione ornamentale.
  - Area agricola vitata.

**COMMITTENTE:** RFI RETE FERROVIARIA ITALIANA GRUPPO FERROVIE DELLO STATO ITALIANE

**DIREZIONE LAVORI:** ITALFERR GRUPPO FERROVIE DELLO STATO ITALIANE

**APPALTATORE:** RICCIARDELLO COSTRUZIONI S.p.A. MANDATARIA: SE.GE.CO. S.p.A. MANDANTE

**PROGETTAZIONE:** CODING S.p.A. MANDATARIA: GPINGENERIA S.p.A. MANDANTE: Dott. Agr. Edoardo Celletti

**PROGETTO ESECUTIVO**

**LINEA FERROVIARIA PALERMO - TRAPANI VIA MILO**  
**OPERE CIVILI ED ARMAMENTO PER IL RIPRISTINO DELLA LINEA**  
 FERROVIARIA PALERMO - TRAPANI VIA MILO - TRATTA ALCAMO DIRAMAZIONE - TRAPANI  
 DISEGNO  
 AMBIENTE  
 AMBIENTE  
 Planimetria Opere a Verde - Stato di Fatto - Tav.09 di 63

APPALTATORE	PROGETTAZIONE	PROGETTISTA ELABORATO
RICCIARDELLO COSTRUZIONI S.P.A. DIRETTORE TECNICO E AMMINISTRATORE UNICO Geom. Ricciardello Rosaria	SE.GE.CO. S.R.L. PRESIDENTE DCA INGEGNERE PRESTAZIONI SPECIALISTICA Ing. G. COPPA	

COMMESSA	LOTTO	FASE	ENTE	TIPO DOC.	OPERA/DISCIPLINA	PROGR.	REV.	SCALA:
RS6T	00	E	ZZ	P7	IA0002	009	C	1:1000

Rev.	Descrizione	Redatto	Data	Verificato	Data	Approvato	Data	Autorizzato	Data
A	EMISSIONE	E.Celletti	Giugno 2022	P.Lusari	Giugno 2022	G.Coppa	Giugno 2022	G.Coppa	
B	REVISIONE TECNICA	E.Celletti	Giugno 2023	P.Lusari	Giugno 2023	G.Coppa	Giugno 2023		
C	REVISIONE TECNICA	E.Celletti	Ottobre 2023	P.Lusari	Ottobre 2023	G.Coppa	Ottobre 2023		