
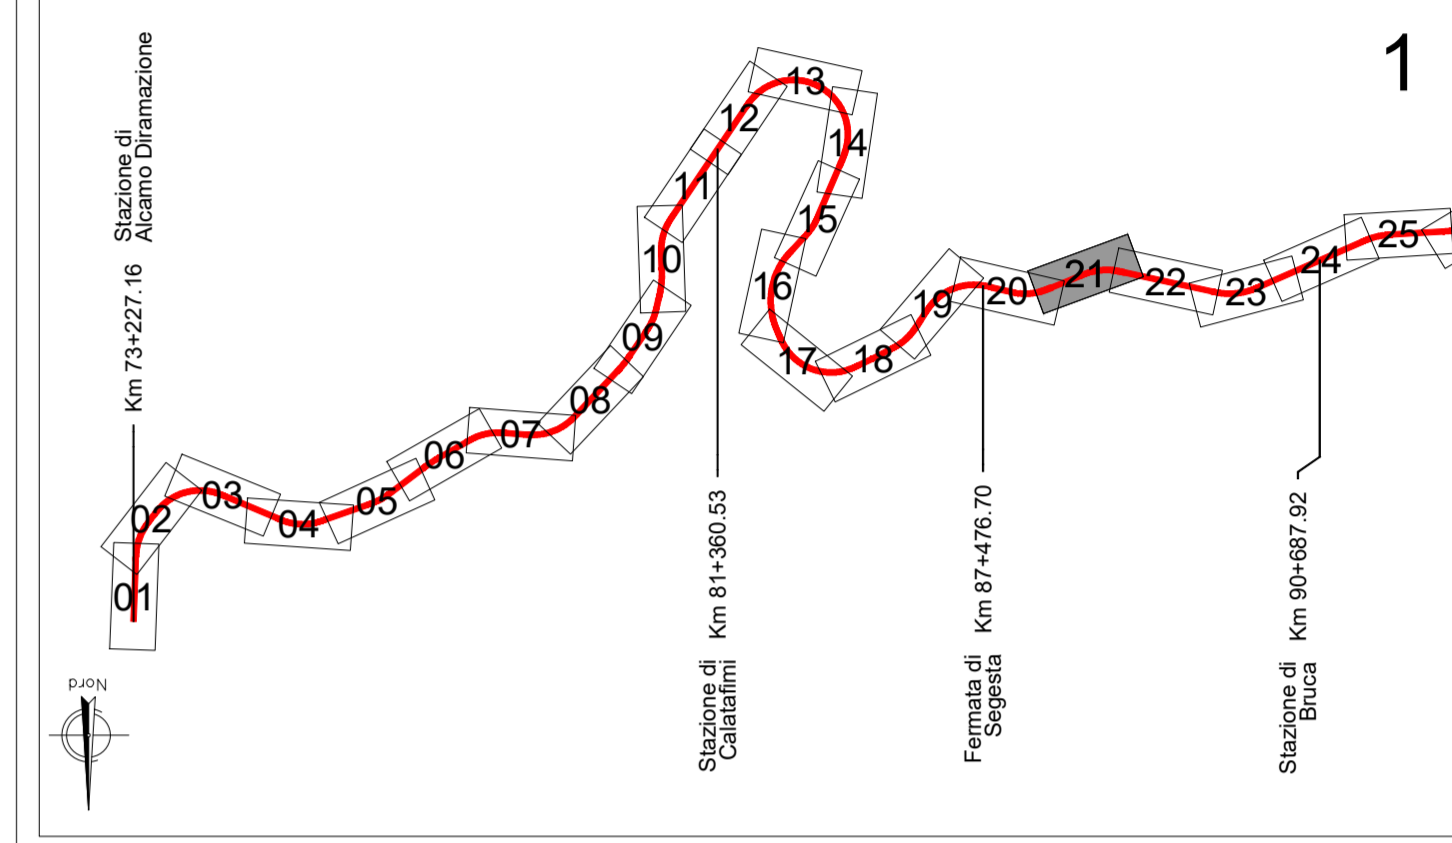


PLANIMETRIA
SCALA 1:1000

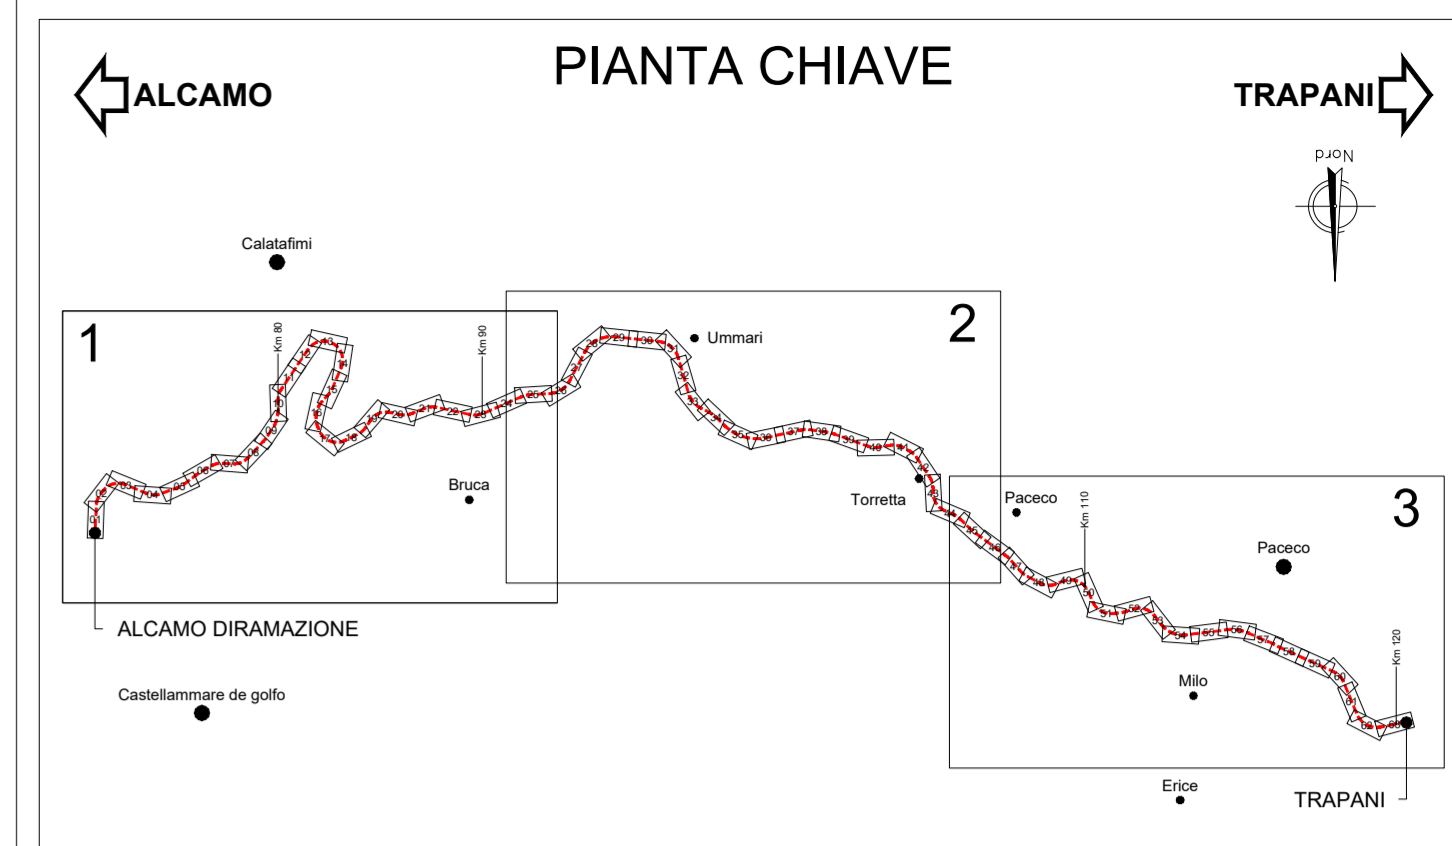

- LEGENDA**
- Area a prevalente vegetazione erbacea.
 - Area a prevalente vegetazione arboreo-arbustiva.
 - Area a prevalente presenza di canneto.
 - Area verde con vocazione ornamentale.
 - Area agricola vitata.

COMMITTENTE: RFI RETE FERROVIARIA ITALIANA GRUPPO FERROVIE DELLO STATO ITALIANE

DIREZIONE LAVORI: ITALFERR GRUPPO FERROVIE DELLO STATO ITALIANE

APPALTATORE: RICCIARDELLO COSTRUZIONI S.p.A. MANDATARIA: SE.GE.CO. S.p.A. MANDANTE: SE.GE.CO. S.p.A.

PROGETTAZIONE: CODING S.p.A. MANDATARIA: G.P. INGEGNERIA S.p.A. MANDANTE: Dott. Agr. Edoardo Celletti

PROGETTO ESECUTIVO

LINEA FERROVIARIA PALERMO - TRAPANI VIA MILO
OPERE CIVILI ED ARMAMENTO PER IL RIPRISTINO DELLA LINEA
 FERROVIARIA PALERMO - TRAPANI VIA MILO - TRATTA ALCAMO DIRAMAZIONE - TRAPANI
 DISEGNO
 AMBIENTE
 AMBIENTE
 Planimetria Opere a Verde - Stato di Fatto - Tav.21 di 63

| APPALTATORE | | PROGETTAZIONE | | PROGETTISTA ELABORATO | |
|--|---|--|--|-----------------------|--|
| RICCIARDELLO COSTRUZIONI S.P.A. DIRETTORE TECNICO E AMMINISTRATORE UNICO Geom. Ricciardello Rosaria | SE.GE.CO. S.P.A. PRESIDENTE DCA Ing. Antonino Caravella | INGEGNERIA PRESTAZIONI SPECIALISTICA Ing. G. COPPA | | | |

| COMMESSA | LOTTO | FASE | ENTE | TIPO DOC. | OPERA/DISCIPLINA | PROGR. | REV. | SCALA: |
|----------|-------|------|------|-----------|------------------|--------|------|--------|
| RS6T | 00 | E | ZZ | P7 | IA0002 | 021 | C | 1:1000 |

| Rev. | Descrizione | Redatto | Data | Verificato | Data | Approvato | Data | Autorizzato | Data |
|------|-------------------|------------|--------------|------------|--------------|-----------|--------------|-------------|------|
| A | EMMISSIONE | E.Celletti | Giugno 2022 | P.Lusari | Giugno 2022 | G.Coppa | Giugno 2022 | G.Coppa | |
| B | REVISIONE TECNICA | E.Celletti | Giugno 2023 | P.Lusari | Giugno 2023 | G.Coppa | Giugno 2023 | | |
| C | REVISIONE TECNICA | E.Celletti | Ottobre 2023 | P.Lusari | Ottobre 2023 | G.Coppa | Ottobre 2023 | | |