PLANIMETRIA

SCALA 1:1000

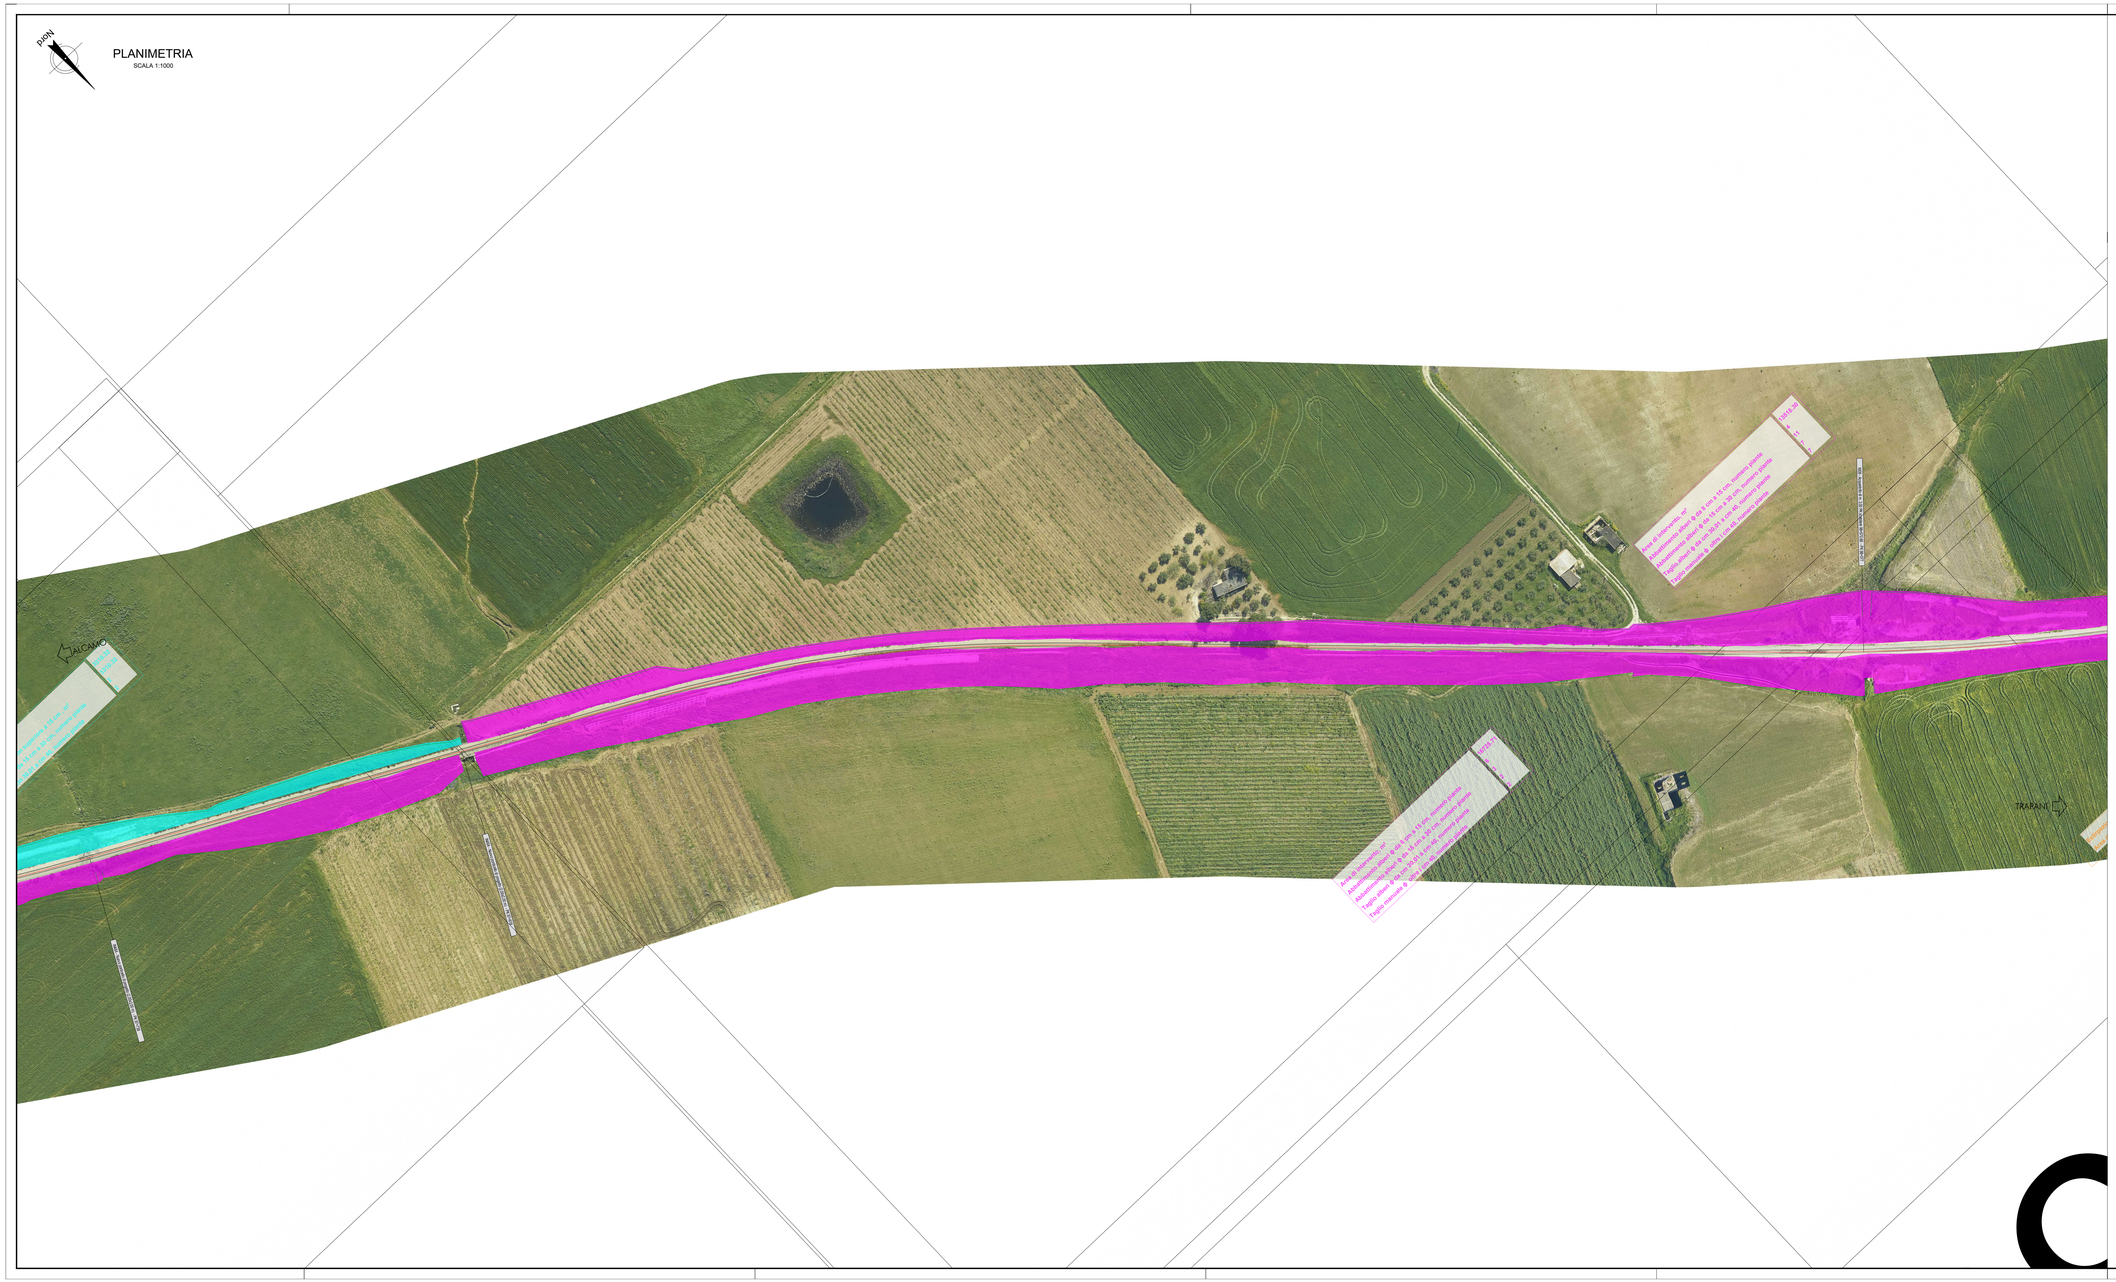

PIANTA CHIAVE

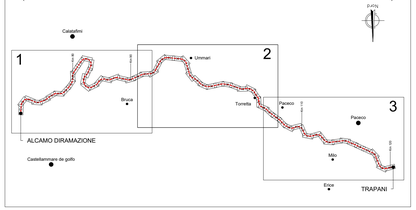

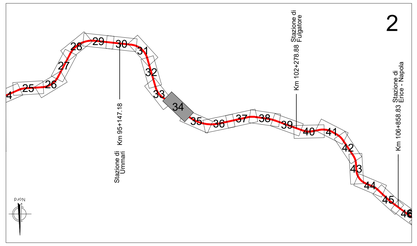

LEGENDA

- Area a prevalente vegetazione erbacea.
- Area a prevalente vegetazione arboreo-arbustiva.
- Area a prevalente presenza di canneto.
- Area verde con vocazione ornamentale.
- Area agricola vitata.

COMMITTENTE:

RFI RETE FERROVIARIA ITALIANA
GRUPPO FERROVIE DELLO STATO ITALIANE

DIREZIONE LAVORI:

ITALFERR
GRUPPO FERROVIE DELLO STATO ITALIANE

APPALTATORE:

MANDATARIA: RICCIARDELLO COSTRUZIONI S.r.l.

MANDANTE: SE.GE.CO. SOLUTIONS COMPANY SINCE 1969

PROGETTAZIONE:

MANDATARIA: CODING S.r.l. GENERAL ENGINEERING & PLANNING

MANDANTI: GPI INGEGNERIA GESTIONE PROGETTI INGEGNERIA s.r.l.

Dott. Agr. Edoardo Celletti

PROGETTO ESECUTIVO

LINEA FERROVIARIA PALERMO - TRAPANI VIA MILO

OPERE CIVILI ED ARMAMENTO PER IL RIPRISTINO DELLA LINEA

FERROVIARIA PALERMO - TRAPANI VIA MILO - TRATTA ALCAMO DIRAMAZIONE - TRAPANI

DISEGNO

AMBIENTE

AMBIENTE

Planimetria Opere a Verde - Stato di Fatto - Tav.34 di 63

CELLETTI EDOARDO DOTTORE AGRONOMO Ordine dei Dottori Agronomi e Dottori Forestali della Provincia di Ragusa n. 113

APPALTATORE		PROGETTAZ	ESPERTO ISPETTORATO	PROGETTISTA ELABORATO
RICCIARDELLO COSTRUZIONI S.P.A. DIRETTORE TECNICO E AMMINISTRATORE UNICO Geom. Ricciardello Rosaria	SE.GE.CO. S.R.L. PRESIDENTE DCA Ing. Antonino Ciaravella	INTEGRATORE PRESTAZIONI SPECIALISTICA Ing. G. COPPA		

COMMESSA	LOTTO	FASE	ENTE	TIPO DOC.	OPERA/DISCIPLINA	PROGR.	REV.	SCALA:
RS6T	00	E	ZZ	P7	IA0002	034	C	1:1000

Rev.	Descrizione	Redatto	Data	Verificato	Data	Approvato	Data	Autorizzato Data
A	EMISSIONE	E.Celletti	Giugno 2022	P.Luciani	Giugno 2022	G.Coppa	Giugno 2022	G.Coppa
B	REVISIONE TECNICA	E.Celletti	Giugno 2023	P.Luciani	Giugno 2023	G.Coppa	Giugno 2023	
C	REVISIONE TECNICA	E.Celletti	Ottobre 2023	P.Luciani	Ottobre 2023	G.Coppa	Ottobre 2023	
								Giugno 2022

File: RS6T.0.0.E.ZZ.P7.IA.00.0.2.001-63.C.DWG n. Elab.: